

TECKENFÖRKLARING

- PROJEKTERAT**
- KONNEKTIONSLINJE
 - NUVARANDE VÄGBREDD BIBEHÅLLS (FÖRESLAGNA 1+1-STRÄCKOR)
 - NUVARANDE VÄG BREDDAS (FÖRESLAGNA 2+1-STRÄCKOR/ VÄNSTERSVÄNGFÄLT)
 - KÖRFÄLTSPILAR
 - FÖRESLAGEN MÖJLIG KÖRRIKTNING I KÖRSNING
 - FÖRESLAGEN KÖRFALT I KÖRSNING
 - ANSLUTNING SOM FÖRESLÅS STANGAS
 - FÖRESLAGEN NY VÄG
 - 80
 - 100
 - FÖRESLAGEN HASTIGHETSSKYLTNING (VIT I RITNING)
 - C3 C4
 - LÄNGDMÄTNING VÄG 23
 - NYTT MITTRÄCKE (VIT)
 - NYTT VILTSTÄNGSEL
 - NYTT SIDORÄCKE
 - NYTT BULLERSKYDDSPUNK
 - NYTT VILTSTÄNGSEL MED FÄRIST
 - NY BULLERSKYDDSVALL (VIT)
 - NYTT VILTUTHOPP
 - NYTT VÄGOMRÅDE
 - INSKRÄNKT VÄGRÄTT
 - TILLFÄLLIG NYTTJÄNDERÄTT
 - ÖVERGÅNGSTRÄCKA
- BEFINTLIGT**
- TRAKTGRÄNS
 - FASTIGHETSGRÄNS
 - DETALJPLANEGRÄNS
 - BYGGNADER
 - BEFINTLIGT VÄGOMRÅDE
 - BEFINTLIG VÄG
 - BEFINTLIG FICKA SOM BEHÅLLS/NTE BEHÅLLS
 - VATTENLEDNING
 - SPILLVATTENLEDNING
 - DAGVATTENLEDNING
 - ELLEDNING (LUFT)
 - ELLEDNING (MARK)
 - TELELEDNING

KOORDINATSYSTEM
 SYSTEM I PLAN: SWEREF 99 16 30
 SYSTEM I HÖJD: RH 2000

TYP AV PLAN
VÄGPLAN

GRANSKNINGSSTATUS / SYFTE
 FASTSTÄLLESEHANDLING

HANDLINGSTYP
 FASTSTÄLLESEHANDLING

DATUM
 2019-08-20

OBJEKT
 VÄG 23 VÄXJÖ-LINKÖPING
 DELEN MÅLILLA-HULTSFRED

DELOMRÅDE / BANDEL
 1 VÄG 23

ANLÄGGNINGSDDEL
 00 GEMENSAMT

OBJEKTNUMMER / KM
 871854

KONSTRUKTIONSNUMMER
 12704085

BESTÄLLARE
TRAFIKVERKET

LEVERANTÖR
SWECO

SKAPAD AV
 SEREHA

UPPRAGSNUMMER
 12704085

GODKÄND AV
 SEAACQ

AVDELNING
 JKPG

RITNINGSTYP
 ILLUSTRATIONSRITNING

TEKNIKOMRÅDE / INNEHÅLL
 VÄGUTFORMNING OCH TRAFIK


BESKRIVNING
 KM 65/880-66/460
 KM 66/640-67/080


PLAN
 SKALA: 1:1000
 RITNINGSNUMMER: 1 00 T 02 15

FORMAT
 A1

FÖRVALTNINGSNUMMER
 BLAD: NÄSTA BLAD: BET:

2019-08-20 P. 118
 2019-08-20 P. 119
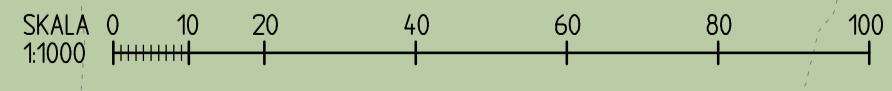

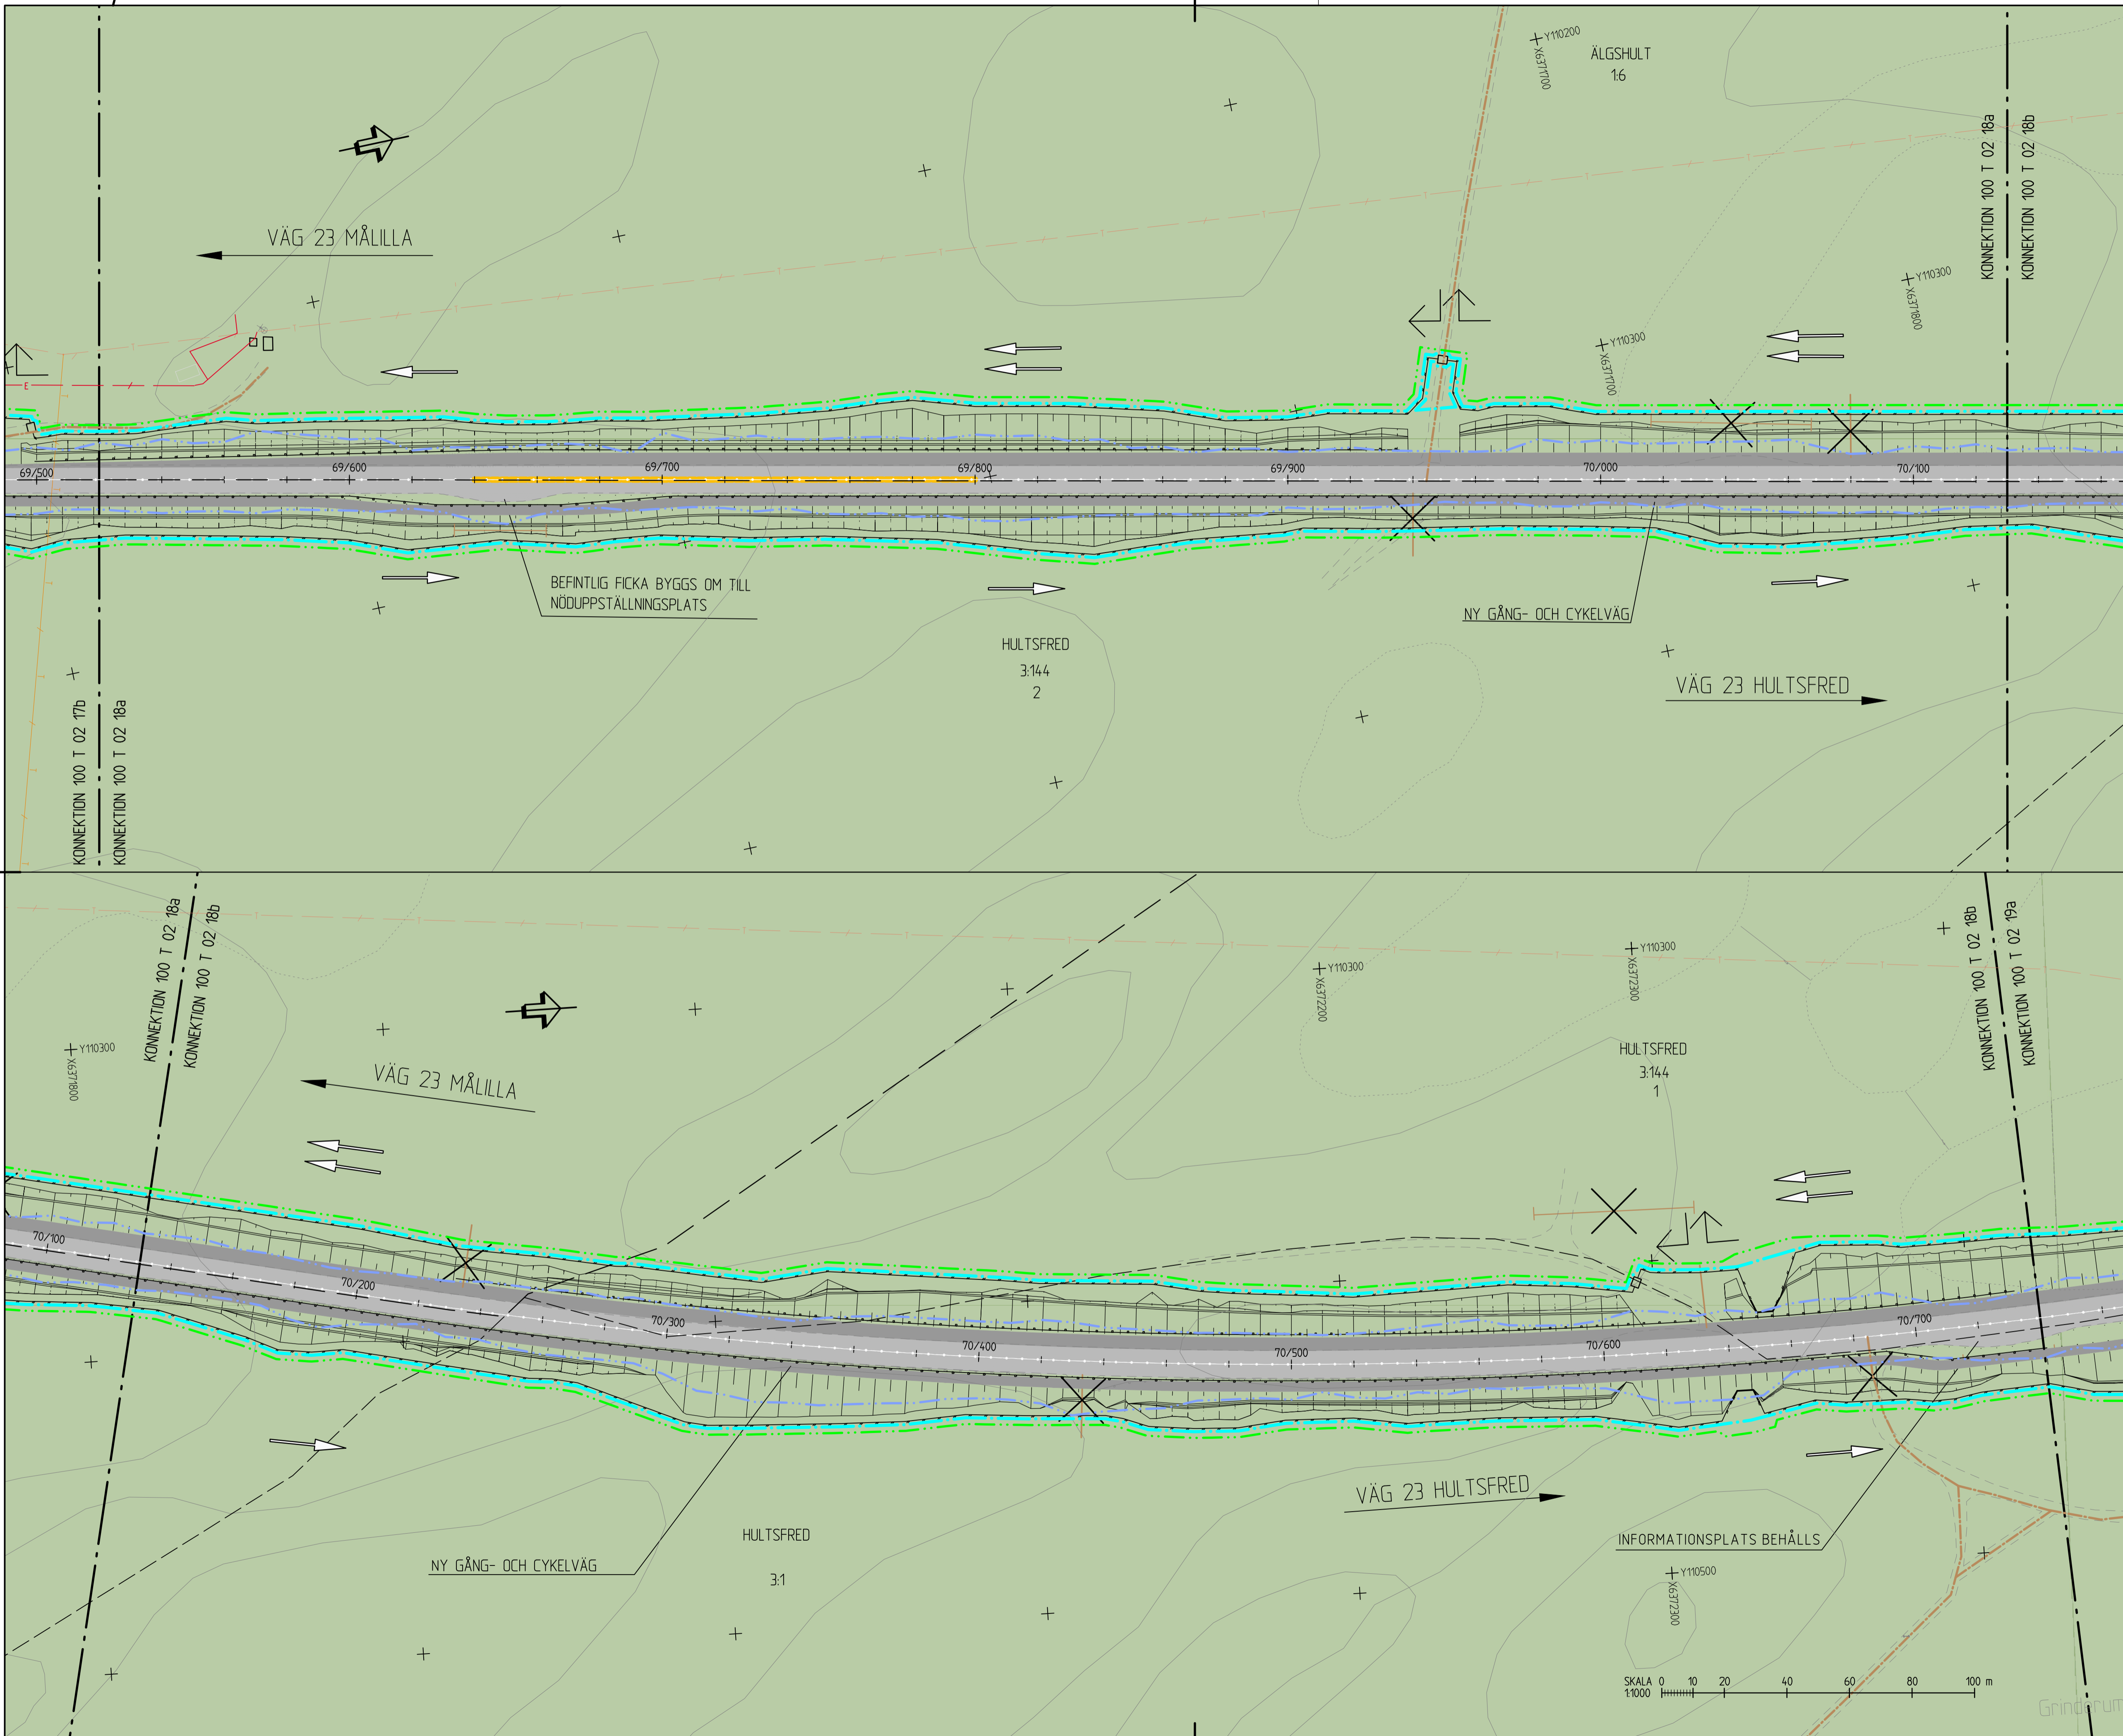

TECKENFÖRKLARING

- PROJEKTERAT**
- KONNEKTIONSLINJE
- NUVARANDE VÄGBREDD BIBEHÅLLS (FÖRESLAGNA 1+1-STRÄCKOR)
- NUVARANDE VÄG BREDDAS (FÖRESLAGNA 2+1-STRÄCKOR/VÄNSTERSVÄNGFÄLT)
- KÖRFÄLTSPILAR
- FÖRESLAGEN MÖJLIG KÖRRIKTNING I KÖRSNING
- FÖRESLAGEN KÖRFÄLT I KÖRSNING
- ANSLUTNING SOM FÖRESLÄS STANGAS
- FÖRESLAGEN NY VÄG
- 80 100 FÖRESLAGEN HASTIGHETSSKYLTING
- C3 C4 KÖRSNING MED VÄNSTERSVÄNGFÄLT (VIT I RITNING)
- XX/XXX LÄNGDMÄTNING VÄG 23
- NYTT MITTRÄCKE (VIT)
- NYTT VILTSTÄNGSEL
- NYTT SIDORÄCKE
- NYTT BULLERSKYDDSPUNK
- NYTT VILTSTÄNGSEL MED FÄRIST
- NY BULLERSKYDDSVALL (VIT)
- NYTT VILTUTHOPP
- NYTT VÄGOMRÅDE
- INSKRÄNKT VÄGRÄTT
- TILLFÄLLIG NYTT JÄNDERÄTT
- ÖVERGÅNGSTRÄCKA
- BEFINTLIGT**
- TRAKTGRÄNS
- FASTIGHETSGRÄNS
- DETALJPLANEGRÄNS
- BYGGNADER
- BEFINTLIG VÄGOMRÅDE
- BEFINTLIG VÄG
- BEFINTLIG FICKA SOM BEHÅLLS/NTE BEHÅLLS
- VATTENLEDNING
- SPILLVATTENLEDNING
- DAGVATTENLEDNING
- ELLEDDNING (LUFT)
- ELLEDDNING (MARK)
- TELELEDNING

KOORDINATSYSTEM
 SYSTEM I PLAN: SWEREF 99 16 30
 SYSTEM I HÖJD: RH 2000

MÅLLILLA HULTSFRED

TYP AV PLAN VÄGPLAN

GRANSKNINGSSTATUS / SYFTE

FASTSTÄLLELSEHANDLING

HANDLINGSTYP
 DATUM: 2019-08-20
 LEVERANS / ÅDRIVNINGSM

OBJEKT
VÄG 23 VÄXJÖ-LINKÖPING
DELEN MÅLLILLA-HULTSFRED

DELOMRÅDE / BANDEL
 1 VÄG 23

ANLÄGGNINGSDDEL
 00 GEMENSAMT

OBJEKTNUMMER / KM
 871854

KONSTRUKTIONNUMMER

BESTÄLLARE
TRAFIKVERKET

LEVERANTÖR
SWECO

SKAPAD AV
 SEREHA

UPPRAGSNUMMER
 12704085

GODKÄND AV
 SEAAQC

AVDELNING
 JKPG

RITNINGSTYP
ILLUSTRATIONS-RITNING

TEKNIKOMRÅDE / INNEHÅLL
VÄGUTFORMNING OCH TRAFIK

BESKRIVNING
 KM 69/520-70/130
 KM 70/130-70/740

SKALA
 1:1000


FORMAT
 A1

FÖRVALTNINGSNUMMER

RITNINGNUMMER
 1 00 T 02 18

BLAD NÄSTA BLAD BET



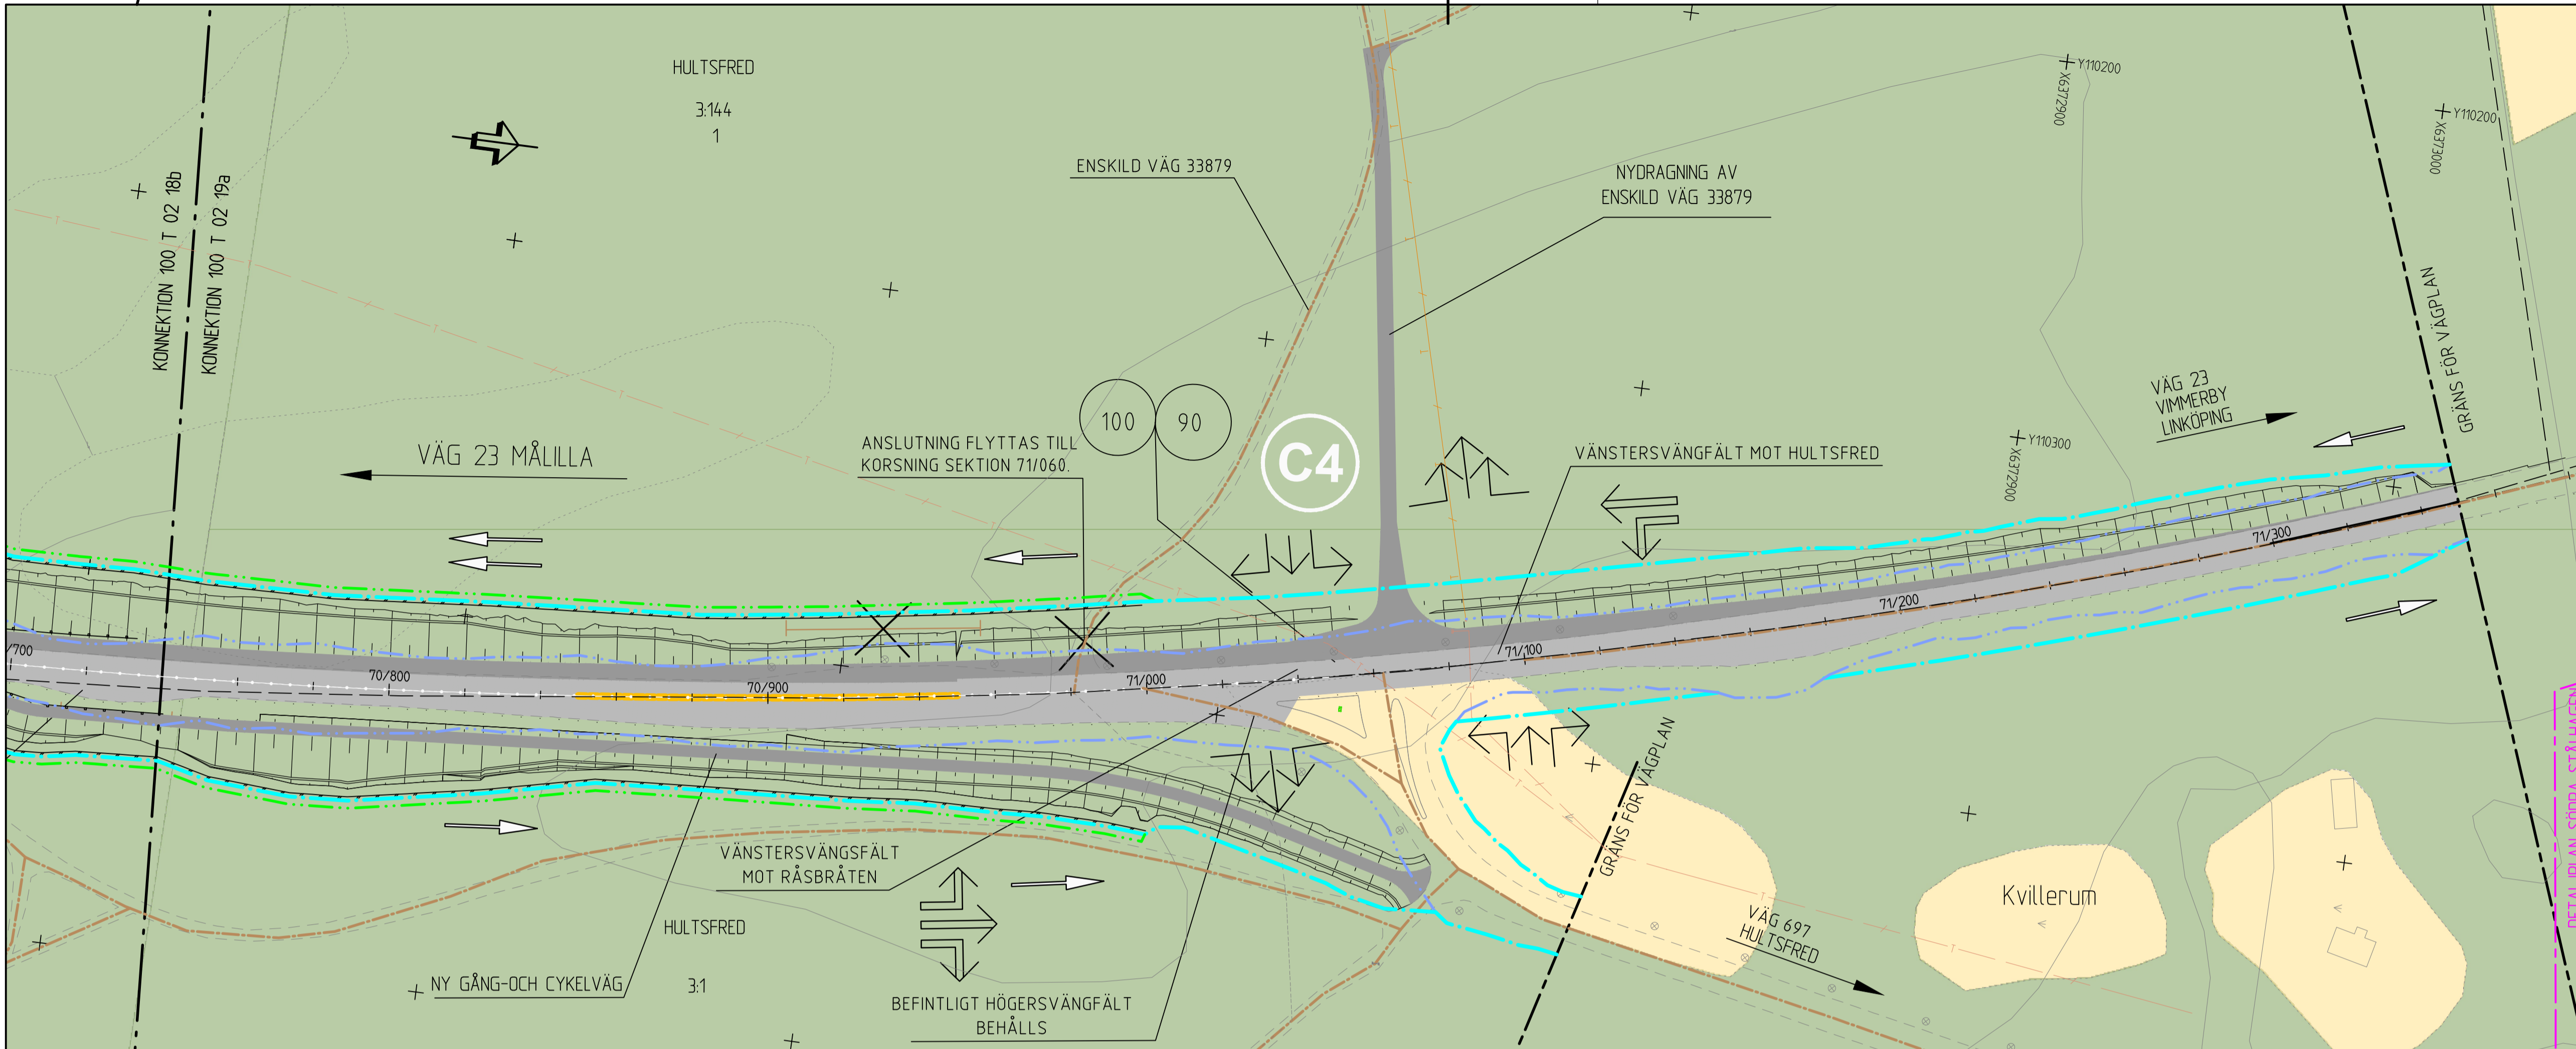

TECKENFÖRKLARING

PROJEKTERAT

- KONNEKTIONSLINJE NUVARANDE VÄGBREDD BIbehÅLLS (FÖRESLAGNA 1+1-STRÄCKOR)
- NUVARANDE VÄG BREDDAS (FÖRESLAGNA 2+1-STRÄCKOR/ VÄNSTERSVÄNGFÄLT)
- KÖRFÄLTSPILAR
- FÖRESLAGEN MÖJLIG KÖRRIKTNING I KORSNING
- FÖRESLAGEN KÖRFÄLT I KORSNING
- ANSLUTNING SOM FÖRESLÅS STÅNGAS
- FÖRESLAGEN NY VÄG
- FÖRESLAGEN HASTIGHETSSKYLTNING
- KORSNING MED VÄNSTERSVÄNGSFÄLT (VIT I RITNING)
- LÄNGDMÄTNING VÄG 23
- NYTT MITTRÄCKE (VIT)
- NYTT VILTSTÄNGSEL
- NYTT SIDORÄCKE
- NYTT BULLERSKYDDSPUNK
- NYTT VILTSTÄNGSEL MED FÄRIST
- NY BULLERSKYDDSVALL (VIT)
- NYTT VILTUTHOPP
- NYTT VÄGOMRÅDE
- INSKRÄNKT VÄGRÄTT
- TILLFÄLLIG NYTTJÄNDERÄTT
- ÖVERGÅNGSTRÄCKA
- BEFINTLIGT**
- TRAKTGRÄNS
- FASTIGHETSGRÄNS
- DETALJPLANEGRÄNS
- BYGGNADER
- BEFINTLIGT VÄGOMRÅDE
- BEFINTLIG VÄG
- BEFINTLIG FICKA SOM BEHÅLLS/NTE BEHÅLLS
- VATTENLEDNING
- SPILLVATTENLEDNING
- DAGVATTENLEDNING
- ELLEDNING (LUFIT)
- ELLEDNING (MARK)
- TELELEDNING

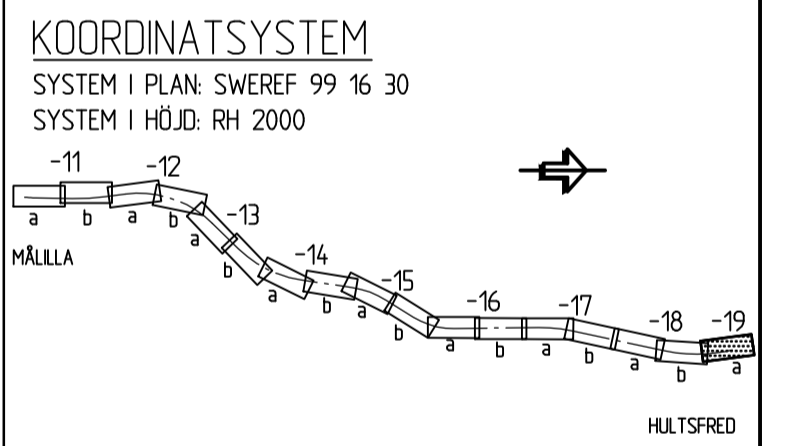

TYP AV PLAN: **VÄGPLAN**

GRANSKNINGSSTATUS / SYFTE: FASTSTÄLLELSEHANDLING

HANDLINGSTYP: FASTSTÄLLELSEHANDLING

DATUM: 2019-08-20 | LEVERANS / ÄNDRINGS-PM:

OBJEKT: **VÄG 23 VÄXJÖ-LINKÖPING DELEN MÅLILLA-HULTSFRED**

DELOMRÅDE / BANDEL: 1 VÄG 23

ANLÄGGNINGSDDEL: 00 GEMENSAMT

OBJEKTNUMMER / KM: 871854 | KONSTRUKTIONSNUMMER:

BESTÄLLARE: TRAFIKVERKET | LEVERANTÖR: SWECO

SKAPAD AV: SEREHA | UPPDRAGSNUMMER: 12704085

GODKÄND AV: SEACQC | AVDELNING: JKPG


RITNINGSTYP: ILLUSTRATIONSRITNING

TEKNIKOMRÅDE / INNEHÅLL: VÄGUTFORMNING OCH TRAFIK

BESKRIVNING: KM 70/740-71/350

PLAN: 1:1000 | FORMAT: A1 | FÖRVALTNINGSNUMMER: 1 00 T 02 19

BLAD: | NÄSTA BLAD: | BET: |

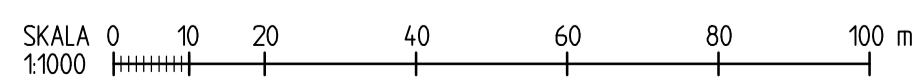


