TECKENFÖRKLARING

MARKANSPRÅK

GRÄNS FÖR VÄGOMRÅDE

AVGRÄNSNING MELLAN OLIKA TYPER AV MARKANSPRÅK

BEFINTLIGA FÖRHÅLLANDEN

18:3 FASTIGHETSGRÄNS OCH FASTIGHETSBETECKNING

TRAKTGRÄNS

BEFINTLIGA HUS

BEFINTLIGA TRÄD

BEFINTLIGA VÄGSKYLTAR OCH BELYSNINGSSTOLPAR

NB BEFINTLIGT VA - BRUNNAR

BEFINTLIGA VÄGTRUMMOR

PROJEKTERAT

NY VÄG MED LÄNGDMÄTNING

2/500 SLÄNTER

NY TRUMMA

NY LEDNING MED KUPOLBRUNN

VÄGDEL SOM RIVS

FÖRSLAG NY ANSLUTNING

FÖRSLAG NY ÅKERANSLUTNING

KOORDINATSYSTEM
SYSTEM I PLAN: SWEREF 99 15 45
SYSTEM I HÖJD: RH 2000
FASTIGHETSKARTA ERHÅLLEN FRÅN
LANTMÄTERIET 2021-08-19

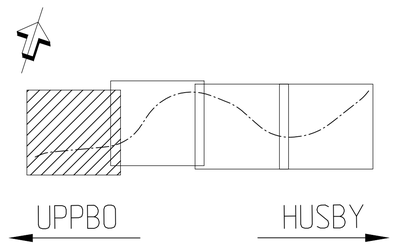

A	ENLIGT REVIDERINGS PM1	TS	220325

TYP AV PLAN
VÄGPLAN

GRANSKNINGSSTATUS / SYFTE

HANDLINGSTYP
SAMRÅDSHANDLING

DATUM: 2021-11-23
LEVERANS / ÄNDRINGS-PM:

OBJEKT
RISKREDUCERANDE ÅTGÄRDER VÄG 751

DELOMRÅDE / BANDEL: JAKOBS
ANLÄGGNINGSDEL: ALTERNATIV 3
OBJEKTNUMMER / KM: 165697
KONSTRUKTIONSNUMMER:
BESTÄLLARE: TRAFIKVERKET
LEVERANTÖR: SWECO

SKAPAD AV: V.SUNDELIN
UPPDRAGSNUMMER: 12708140
GODKÄND AV: T.SANDGREN
AVDELNING: CIVIL

RITNINGSTYP: ILLUSTRATIONSKARTA
TEKNIKOMRÅDE / INNEHÅLL: VÄGUTFORMNING OCH TRAFIK
BESKRIVNING: KM 0/000-0/550

SÄTER OCH HEDEMORA KOMMUN

SKALA	FORMAT	FÖRVALTNINGSNUMMER		
1:1000	A1			
RITNINGSNUMMER		BLAD	NÄSTA BLAD	BET
1 03 T 05 01				A

Ritning: S:\SE\Uppdrag\12\01\PROJEKT\CZ\2\12708140\1000\LVP\36_0-ALT\1 VP Jakobs\1 01\Rit\1 03\T05\01.dwg Skapat av: rhsandgren, Tms: 2022-04-07 11:56

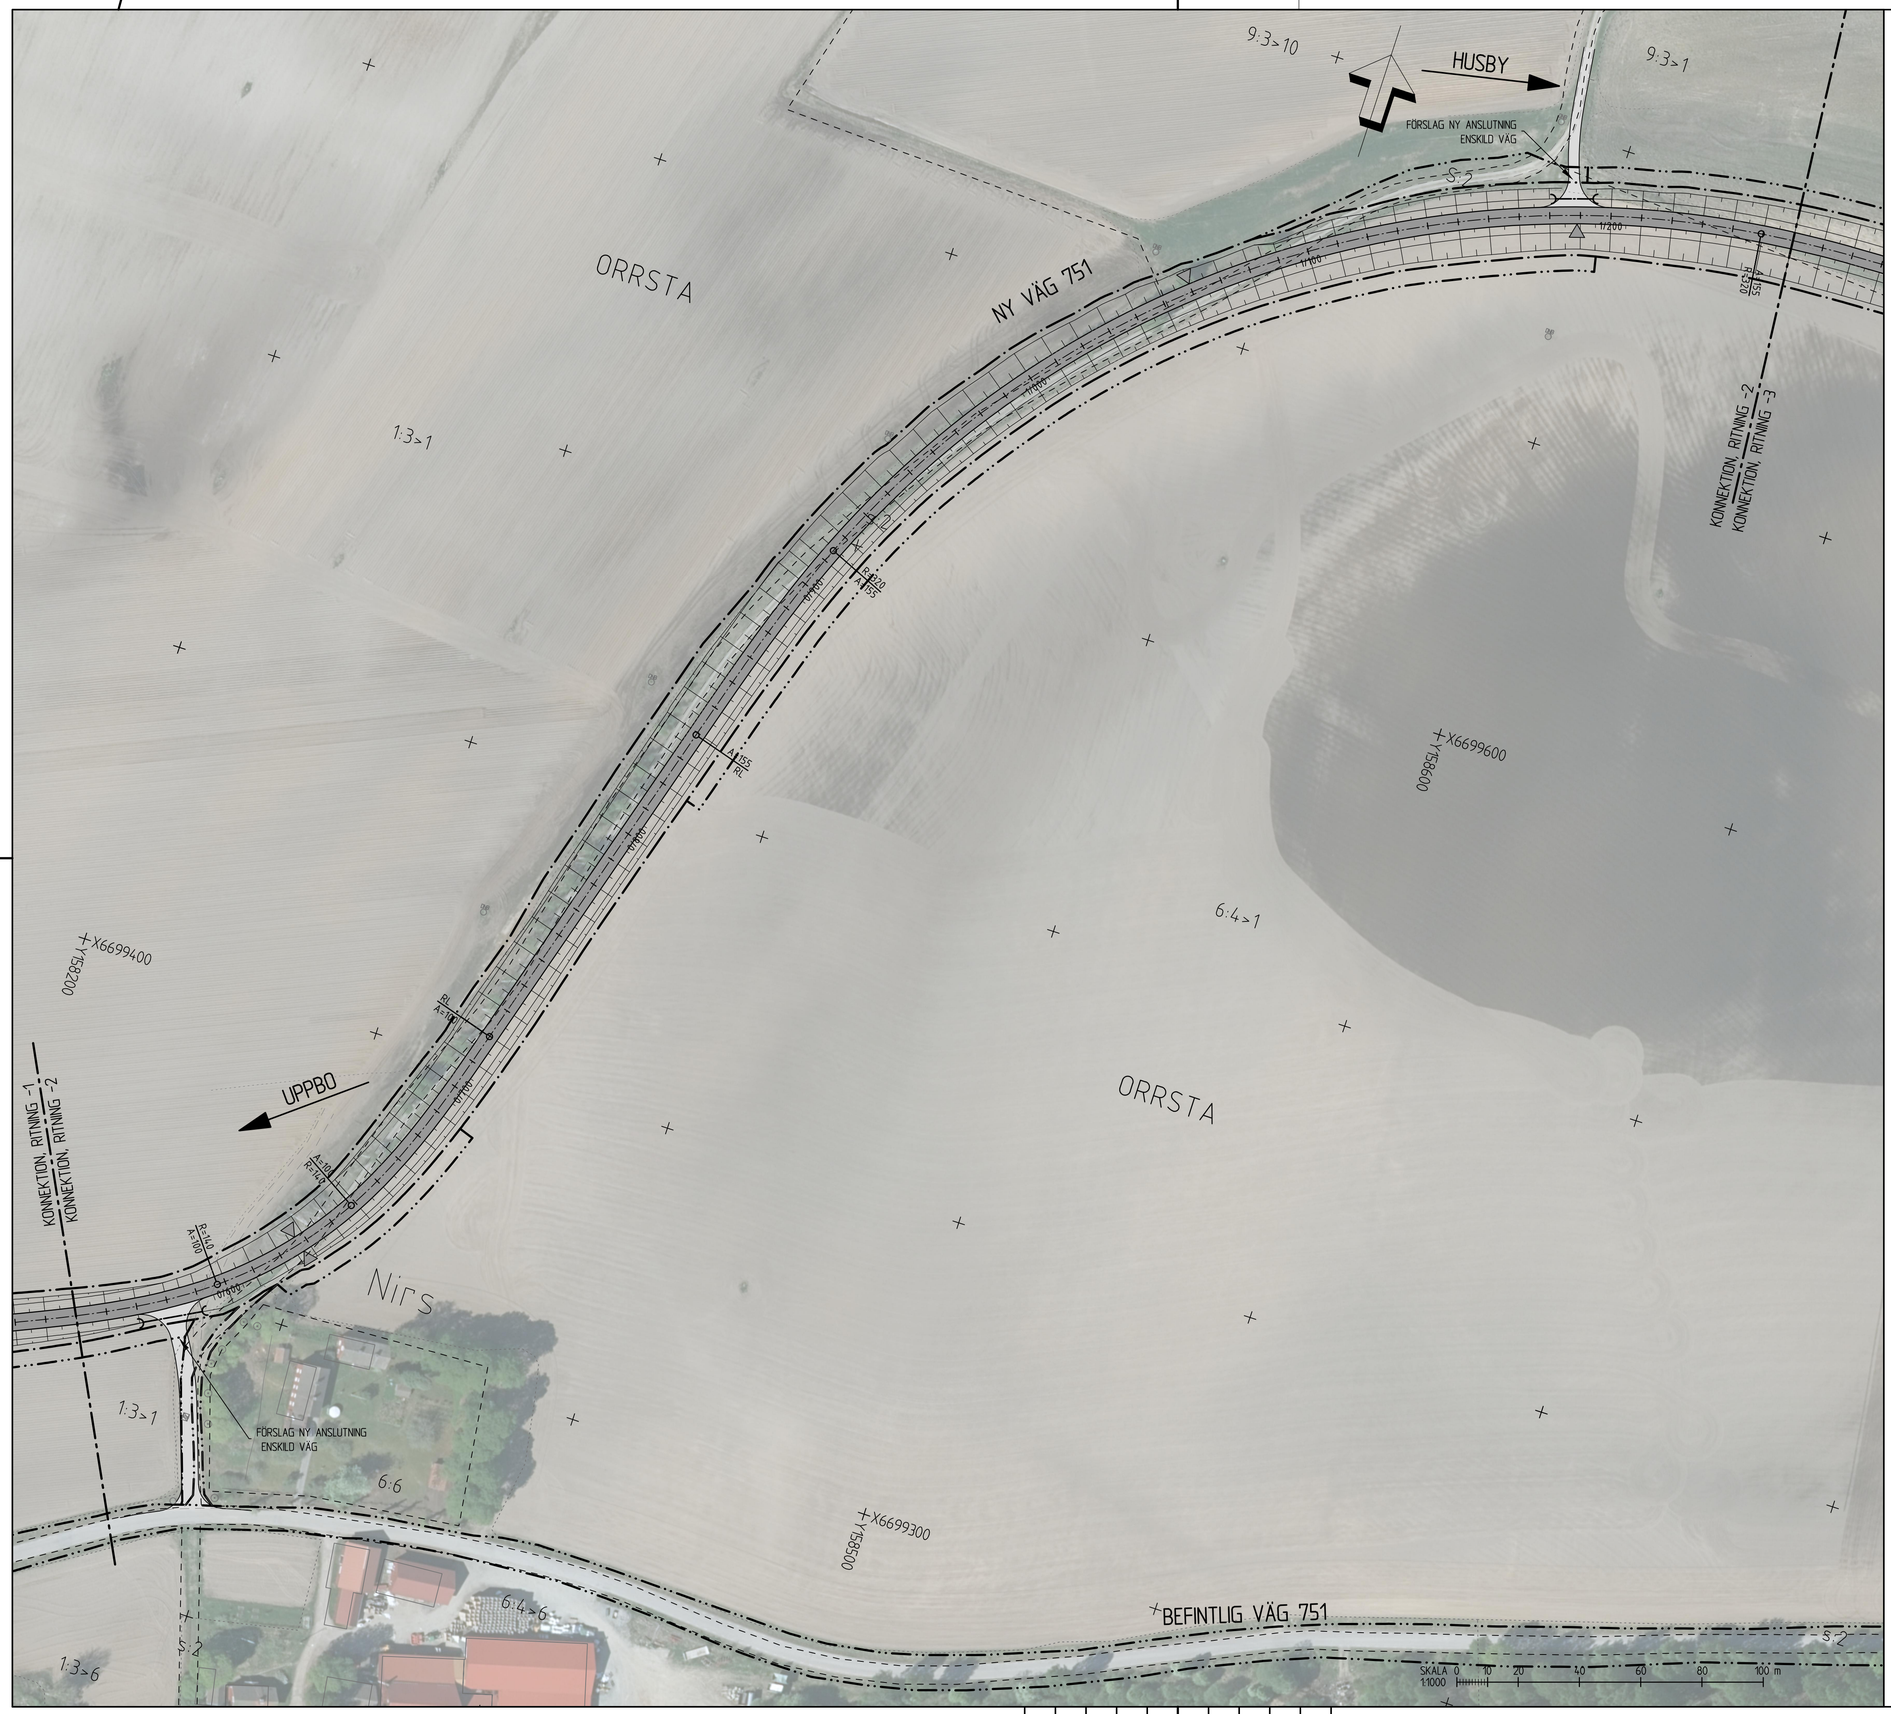

TECKENFÖRKLARING

KOORDINATSYSTEM
SYSTEM I PLAN: SWEREF 99 15 45
SYSTEM I HÖJD: RH 2000
FASTIGHETSKARTA ERHÅLLEN FRÅN LANTMÄTERIET 2021-08-19

MARKANSPRÅK

- GRÄNS FÖR VÄGOMRÅDE
- AVGRÄNSNING MELLAN OLIKA TYPER AV MARKANSPRÅK

BEFINTLIGA FÖRHÅLLANDEN

- 18:3 — FASTIGHETSGRÄNS OCH FASTIGHETSBETECKNING
- TRAKTGRÄNS
- BEFINTLIGA HUS
- BEFINTLIGA TRÄD
- BEFINTLIGA VÄGSKYLTAR OCH BELYSNINGSSTOLPAR
- NB — BEFINTLIGT VA - BRUNNAR
- BEFINTLIGA VÄGTRUMMOR

PROJEKTERAT

- NY VÄG MED LÄNGDMÄTNING (2/500)
- SLÄNTER
- NY TRUMMA
- NY LEDNING MED KUPOLBRUNN
- VÄGDEL SOM RIVS
- FÖRSLAG NY ANSLUTNING
- FÖRSLAG NY ÅKERANSLUTNING

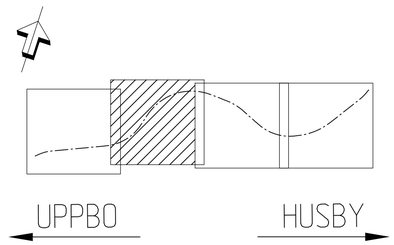

A	ENLIGT REVIDERINGS PM1	TS	220325

TYP AV PLAN: VÄGPLAN

GRANSKNINGSSTATUS / SYFTE:

HANDLINGSTYP: SAMRÅDSHANDLING

DATUM: 2021-11-23

LEVERANS / ÄNDRINGS-PM:

OBJEKT: RISKREDUCERANDE ÅTGÄRDER VÄG 751

DELOMRÅDE / BANDEL: JAKOBS

ANLÄGGNINGSDEL: ALTERNATIV 3

OBJEKTNUMMER / KM: 165697

KONSTRUKTIONSNUMMER:

BESTÄLLARE: TRAFIKVERKET

LEVERANTÖR: SWECO

SKAPAD AV: V.SUNDELIN

UPPDRAGSNUMMER: 12708140

GODKÄND AV: T.SANDGREN

AVDELNING: CIVIL

RITNINGSTYP: ILLUSTRATIONSKARTA

TEKNIKOMRÅDE / INNEHÅLL: VÄGUTFORMNING OCH TRAFIK

BESKRIVNING: KM 0/550-1/260

SÄTER OCH HEDEMORA KOMMUN

SKALA	FORMAT	FÖRVALTNINGSNUMMER		
1:1000	A1			
RITNINGSNUMMER: 1 03 T 05 02		BLAD	NÄSTA BLAD	BET: A

Ritning: S:\SE\Uppdrag\GVO\01\PROJEKT\12%2F%2708140\1000\LVP\36.0\GV01_LVP_Jakobs1.0\Mall\1035002.dwg Skapad av: Pettersson, Tina 2022-04-07 11:08

MODELL\VG009704 2022-03-29 11:06
MODELL\VG009705 2022-04-01 10:42
MODELL\VG009704 2020-11-12 10:54
MODELL\VG009705 2022-03-25 11:57
MODELL\VG009701 2022-04-01 10:33
MODELL\VG009701

MODELL\VG009707 2022-03-24 15:07
MODELL\VG009707 2022-03-25 11:49
MODELL\VG009703 2022-03-15 13:58
MODELL\VG009703 2022-03-24 15:54
MODELL\VG009702 2022-03-11 11:22
MODELL\VG009702 2022-04-01 11:54
MODELL\VG009703 2022-04-01 11:56
MODELL\VG009703 2022-03-24 15:54
MODELL\VG009710 2022-11-25 11:59
MODELL\VG009710 2022-03-24 16:00
MODELL\VG009705

VKST

UPPBO

9:3>1

ORRSTA

KONNEKTION, RITNING -2
KONNEKTION, RITNING -3





















BEFINTLIG VÄG 751

5:2

SKALA 1:1000 0 10 20 40 60 80 100 m

TECKENFÖRKLARING

MARKANSPRÅK

- GRÄNS FÖR VÄGOMRÅDE
- AVGRÄNSNING MELLAN OLIKA TYPER AV MARKANSPRÅK

BEFINTLIGA FÖRHÅLLANDEN

- 18:3 — FASTIGHETSGRÄNS OCH FASTIGHETSBETECKNING
- TRAKTGRÄNS
- BEFINTLIGA HUS
- BEFINTLIGA TRÄD
- BEFINTLIGA VÄGSKYLTAR OCH BELYSNINGSSTOLPAR
- NB — BEFINTLIGT VA - BRUNNAR
- BEFINTLIGA VÄGTRUMMOR

PROJEKTERAT

- 2/500 — NY VÄG MED LÄNGDMÄTNING
- SLÄNTER
- NY TRUMMA
- NY LEDNING MED KUPOLBRUNN
- VÄGDEL SOM RIVS
- FÖRSLAG NY ANSLUTNING
- FÖRSLAG NY ÅKERANSLUTNING

KOORDINATSYSTEM
SYSTEM I PLAN: SWEREF 99 15 45
SYSTEM I HÖJD: RH 2000
FASTIGHETSKARTA ERHÅLLEN FRÅN
LANTMÄTERIET 2021-08-19

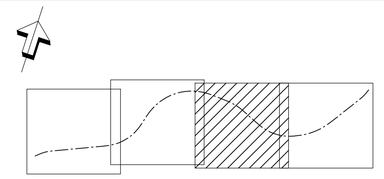

A	ENLIGT REVIDERINGS PM1	TS	220325

TYP AV PLAN
VÄGPLAN

GRANSKNINGSSTATUS / SYFTE

HANDLINGSTYP
SAMRÅDSHANDLING

DATUM: 2021-11-23
LEVERANS / ÄNDRINGS-PM:

OBJEKT
RISKREDUCERANDE ÅTGÄRDER VÄG 751

DELOMRÅDE / BANDEL
JAKOBS

ANLÄGGNINGSDEL
ALTERNATIV 3

OBJEKTNUMMER / KM: 165697
KONSTRUKTIONSNUMMER:

BESTÄLLARE: TRAFIKVERKET
LEVERANTÖR: SWECO

SKAPAD AV: V.SUNDELIN
UPPDRAGSNUMMER: 12708140

GODKÄND AV: T.SANDGREN
AVDELNING: CIVIL

RITNINGSTYP
ILLUSTRATIONSKARTA

TEKNIKOMRÅDE / INNEHÅLL
VÄGUTFORMNING OCH TRAFIK

BESKRIVNING
KM 1/260-1/900

SÄTER OCH HEDEMORA KOMMUN

SKALA	FORMAT	FÖRVALTNINGSNUMMER
1:1000	A1	

RITNINGSNUMMER	BLAD	NÄSTA BLAD	BET
1 03 T 05 03			A

Ritmall: S:\SE\Gemensam\GNV\PM\BEKT\12424\12708140\000\1_UPH_Vägplan\03T05003.dwg Skapad av: Rasterdr, Tis 2022-04-07 11:09

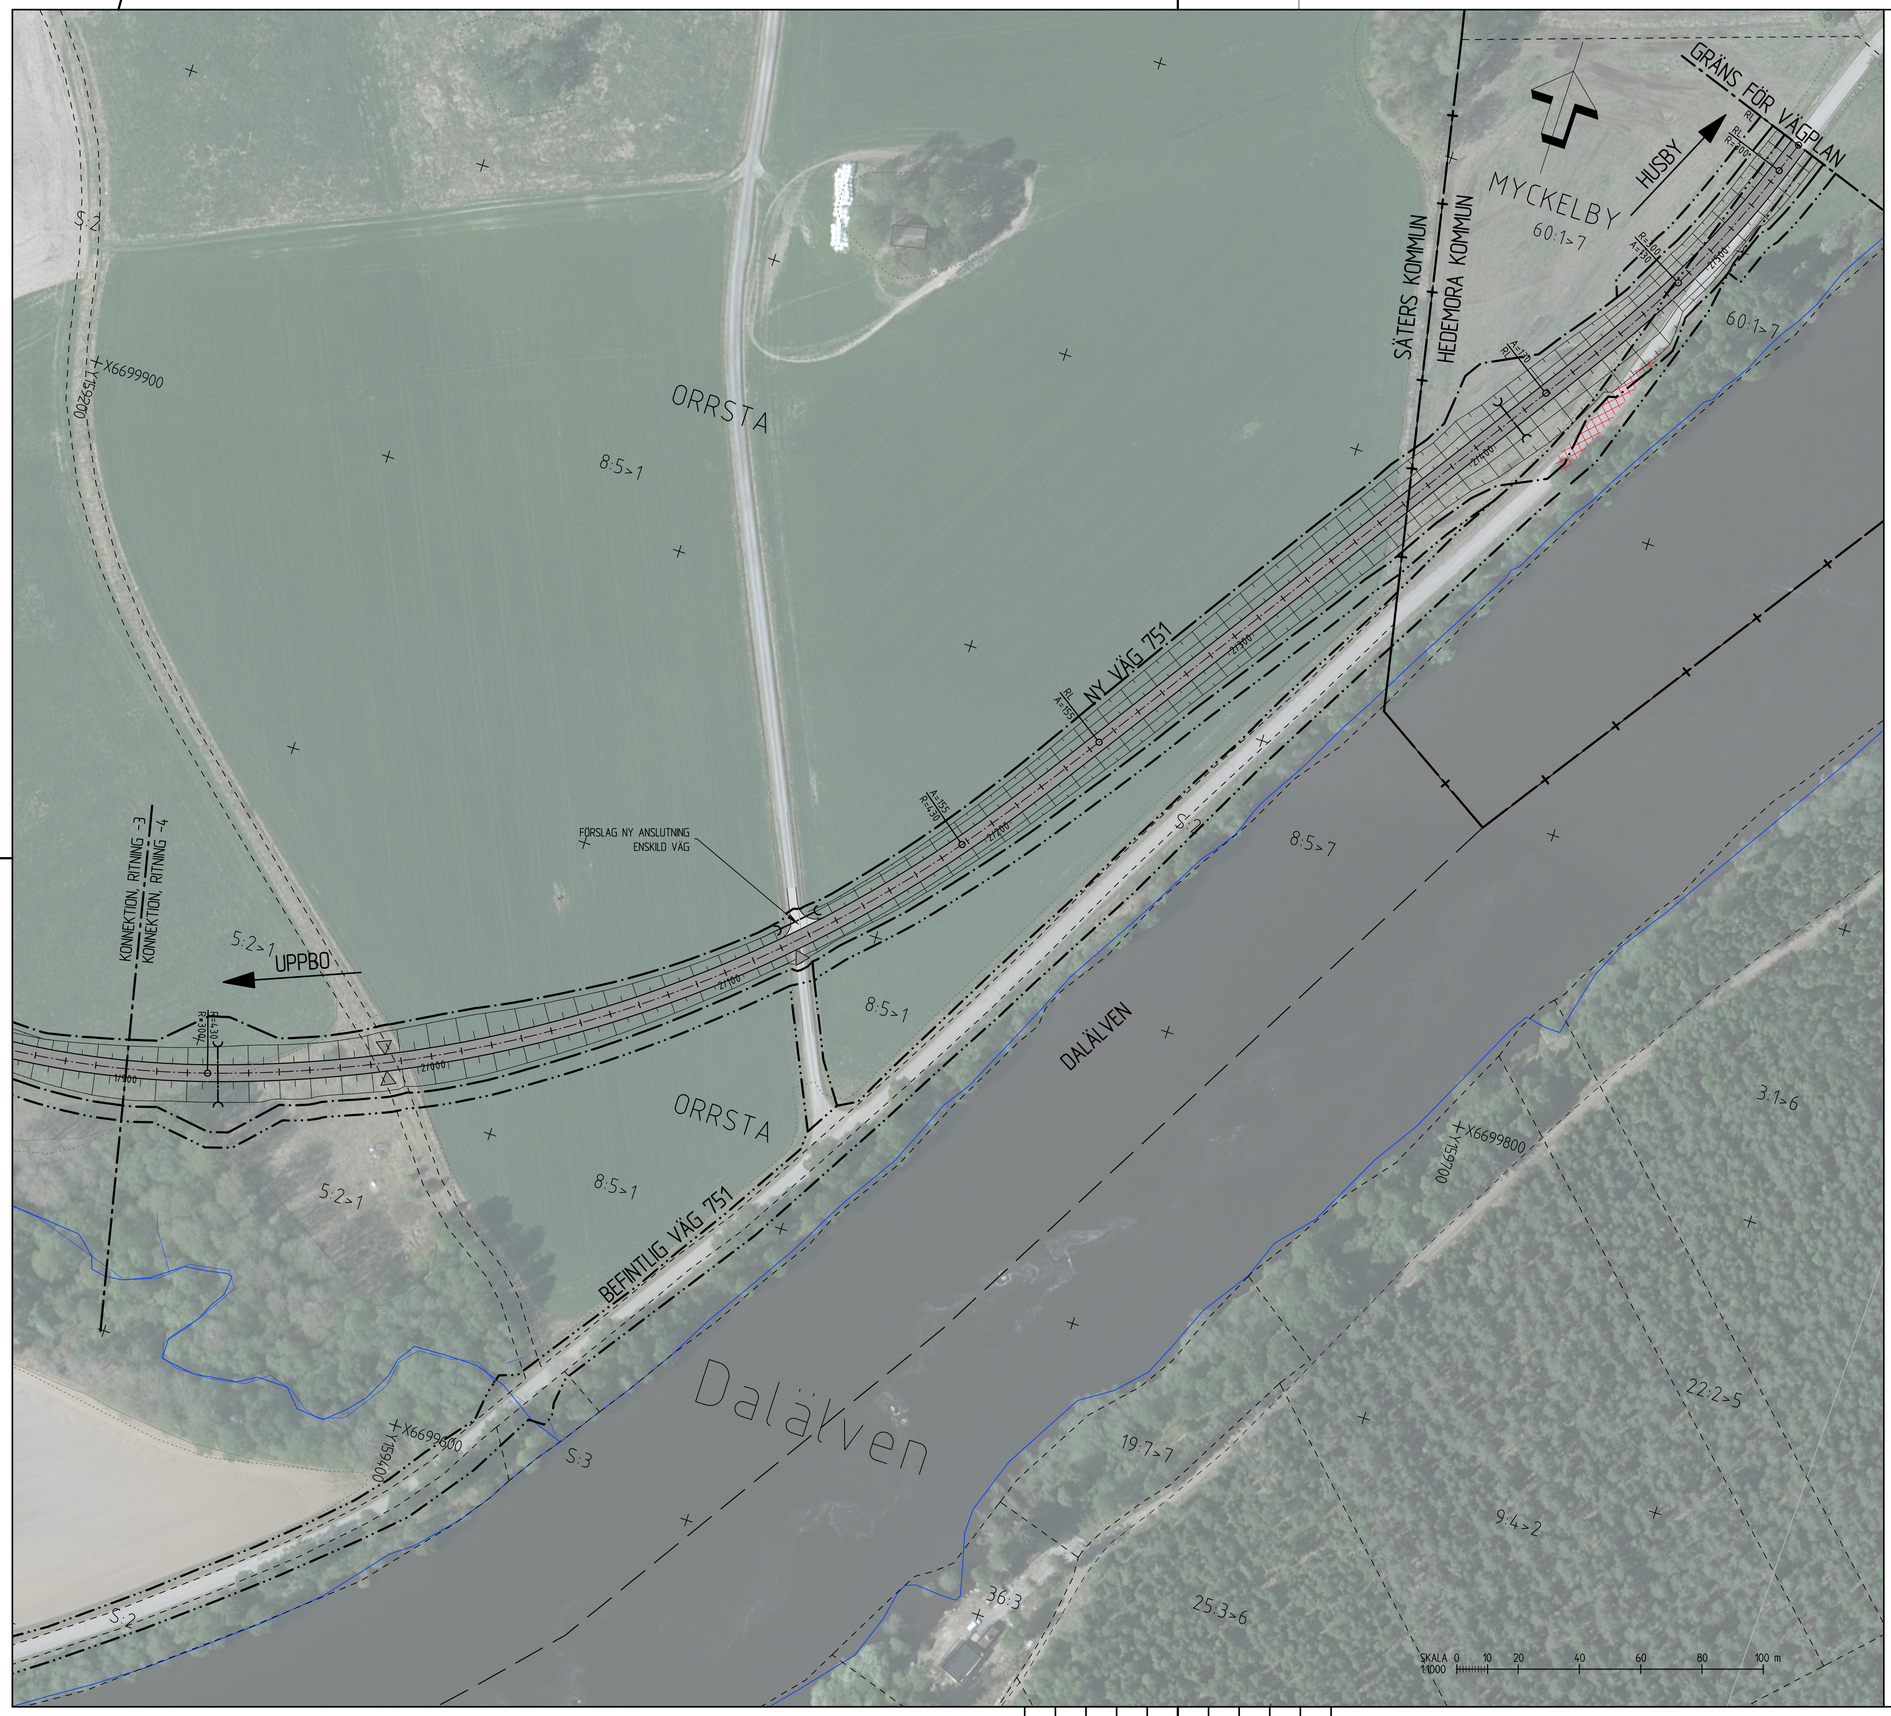

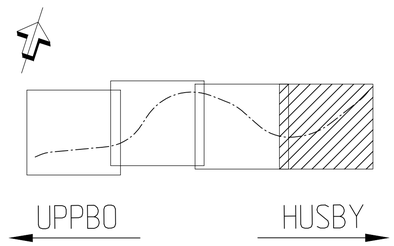

TECKENFÖRKLARING

MARKANSPRÅK

GRÄNS FÖR VÄGOMRÅDE

AVGRÄNSNING MELLAN OLIKA TYPER AV MARKANSPRÅK

BEFINTLIGA FÖRHÅLLANDEN

18:3 FASTIGHETSGRÄNS OCH FASTIGHETSBETECKNING

TRAKTGRÄNS

BEFINTLIGA HUS

BEFINTLIGA TRÄD

BEFINTLIGA VÄGSKYLTAR OCH BELYSNINGSSTOLPAR

NB BEFINTLIGT VA - BRUNNAR

BEFINTLIGA VÄGTRUMMOR

PROJEKTERAT

NY VÄG MED LÄNGDMÄTNING

2/500 SLÄNTER

NY TRUMMA

NY LEDNING MED KUPOLBRUNN

VÄGDEL SOM RIVS

FÖRSLAG NY ANSLUTNING

FÖRSLAG NY ÅKERANSLUTNING

KOORDINATSYSTEM
SYSTEM I PLAN: SWEREF 99 15 45
SYSTEM I HÖJD: RH 2000
FASTIGHETSKARTA ERHÅLLEN FRÅN LANTMÄTERIET 2021-08-19

A	ENLIGT REVIDERINGS PM1	TS	220325

TYP AV PLAN
VÄGPLAN

GRANSKNINGSSTATUS / SYFTE

HANDLINGSTYP
SAMRÅDSHANDLING

DATUM: 2021-11-23
LEVERANS / ÄNDRINGS-PM:

OBJEKT
RISKREDUCERANDE ÅTGÄRDER VÄG 751

DELOMRÅDE / BANDEL
JAKOBS

ANLÄGGNINGSDEL
ALTERNATIV 3

OBJEKTNUMMER / KM: 165697
KONSTRUKTIONSNUMMER:

BESTÄLLARE: TRAFIKVERKET
LEVERANTÖR: SWECO

SKAPAD AV: V.SUNDELIN
UPPDRAGSNUMMER: 12708140

GODKÄND AV: T.SANDGREN
AVDELNING: CIVIL

RITNINGSTYP
ILLUSTRATIONSKARTA

TEKNIKOMRÅDE / INNEHÅLL
VÄGUTFORMNING OCH TRAFIK

BESKRIVNING
KM 1/900-2/546

SÄTER OCH HEDEMORA KOMMUN

SKALA	FORMAT	FÖRVALTNINGSNUMMER
1:1000	A1	

RITNINGSNUMMER	BLAD	NÄSTA BLAD	BET
1 03 T 05 04			A

Ritning: S:\SE\Uppdrag\SWO\PROJEKT\12xxx\12708140\1000\LVP\36_SADV1.VP Jakobs\1 Riktlinjer\03150504.dwg Skapad av: Rasmussen, Tina 2022-04-07 11:10

VKST MODELLVX009703 2020-11-25 14:09 MODELLVX009702 2020-11-25 14:09 MODELLVX009202 2022-03-25 8:07 MODELLVX009201 2022-03-25 8:07 MODELLVX009101 2022-03-15 11:56 MODELLVX009001 2022-04-11 10:54 MODELLVX009703 2022-03-11 11:56 MODELLVX009702 2022-03-15 11:56 MODELLVX009203 2022-03-15 11:58 MODELLVX009103 2022-03-15 11:58 NVX009703 2020-11-25 09:43 MODELLVX009703 2020-11-25 09:43 MODELLVX009201 