

TECKENFÖRKLARING


- PLAN
- FASTIGHETSGRÄNS
 - - - TRAKTGRÄNS
 - + - + - KOMMUNGRÄNS

NY VÄG MED LÄNGDMÄTNING
2/500

PROFIL

- PROFILLINJE
- BEFINTLIG MARK
- ANSLUTNINGSVÄG VÄNSTER
- ANSLUTNINGSVÄG HÖGER

KOORDINATSYSTEM
SYSTEM I PLAN: SWEREF 99 15 45
SYSTEM I HÖJD: RH 2000
FASTIGHETSKARTA ERHÅLLEN FRÅN
LANTMÄTERIET 2021-08-19

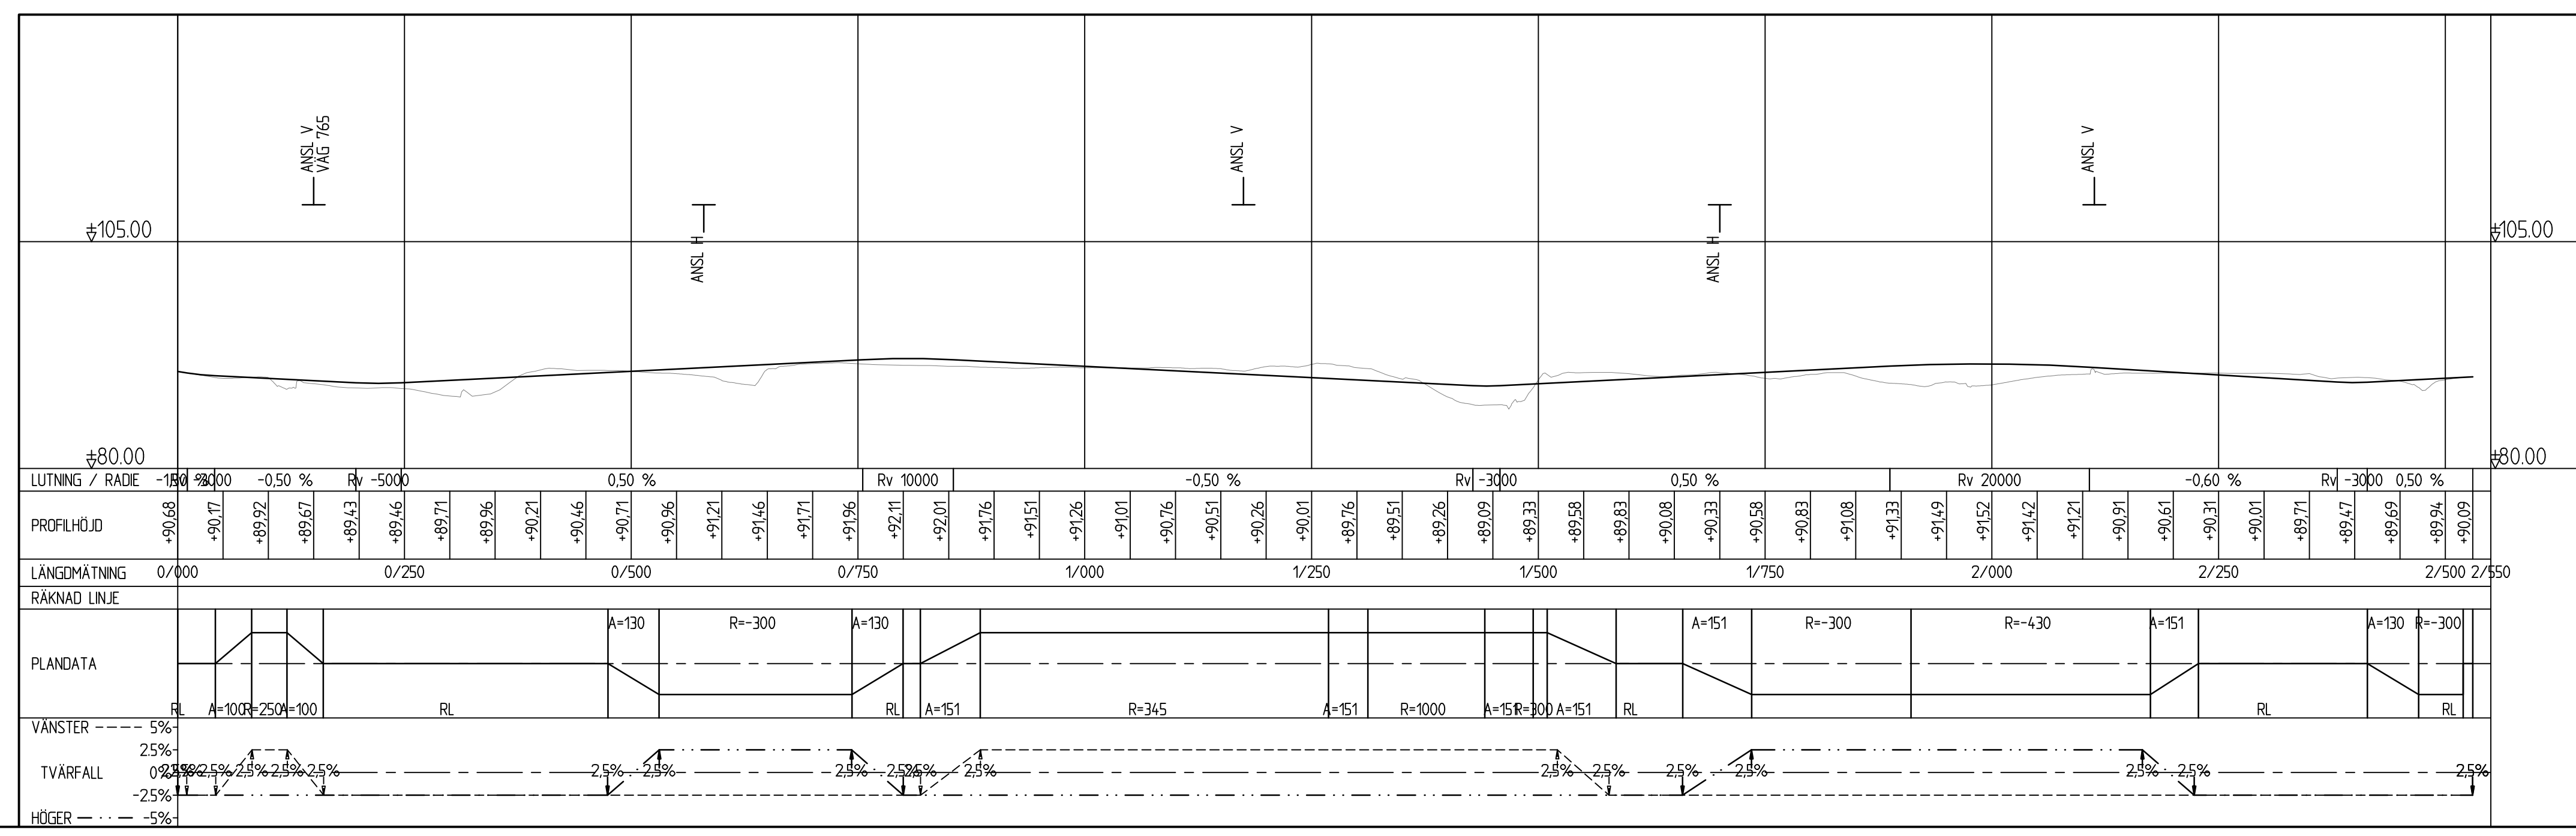

TYP AV PLAN: **VÄGPLAN**

HANDLINGSTYP: **SAMRÅDSHANDLING**

OBJEKT: **RISKREDUCERANDE ÅTGÄRDER VÄG 751**

ANLÄGGNINGSDIAGRAM: **ALTERNATIV 3**

OBJEKTNUMMER / KM: **165697**

KONSTRUKTIONSNUMMER: **12708140**

SKAPAD AV: **V.SUNDELIN**

GODKÄND AV: **T.SANDGREN**

RITNINGSTYP: **ÖVERSIKT**

TEKNIKOMRÅDE / INNEHÅLL: **VÄGUTFORMNING OCH TRAFIK**

BESKRIVNING: **ÖVERSIKT PLAN OCH PROFIL**






SKALA: **1:5000**

FORMAT: **A1**

FÖRVALTNINGSNUMMER: **1 03 T 01 01**

BLAD: **1**

NÄSTA BLAD: **2**

BET: **3**

PROFIL
SKALA 1:5000 / 1:500

