

**TECKENFÖRKLARING**



- PLAN
- FASTIGHETSGRÄNS
  - TRAKTGRÄNS
  - NY VÄG MED LÄNGDMÄTNING  
2/500

**PROFIL**

- PROFILLINJE
- BEFINTLIG MARK
- ANSLUTNINGSVÄG VÄNSTER
- ANSLUTNINGSVÄG HÖGER

KOORDINATSYSTEM  
 SYSTEM I PLAN: SWEREF 99 15 45  
 SYSTEM I HÖJD: RH 2000  
 FASTIGHETSKARTA ERHÅLLEN FRÅN  
 LANTMÄTERIET 2021-08-19

PLAN  
 SKALA 1:2000

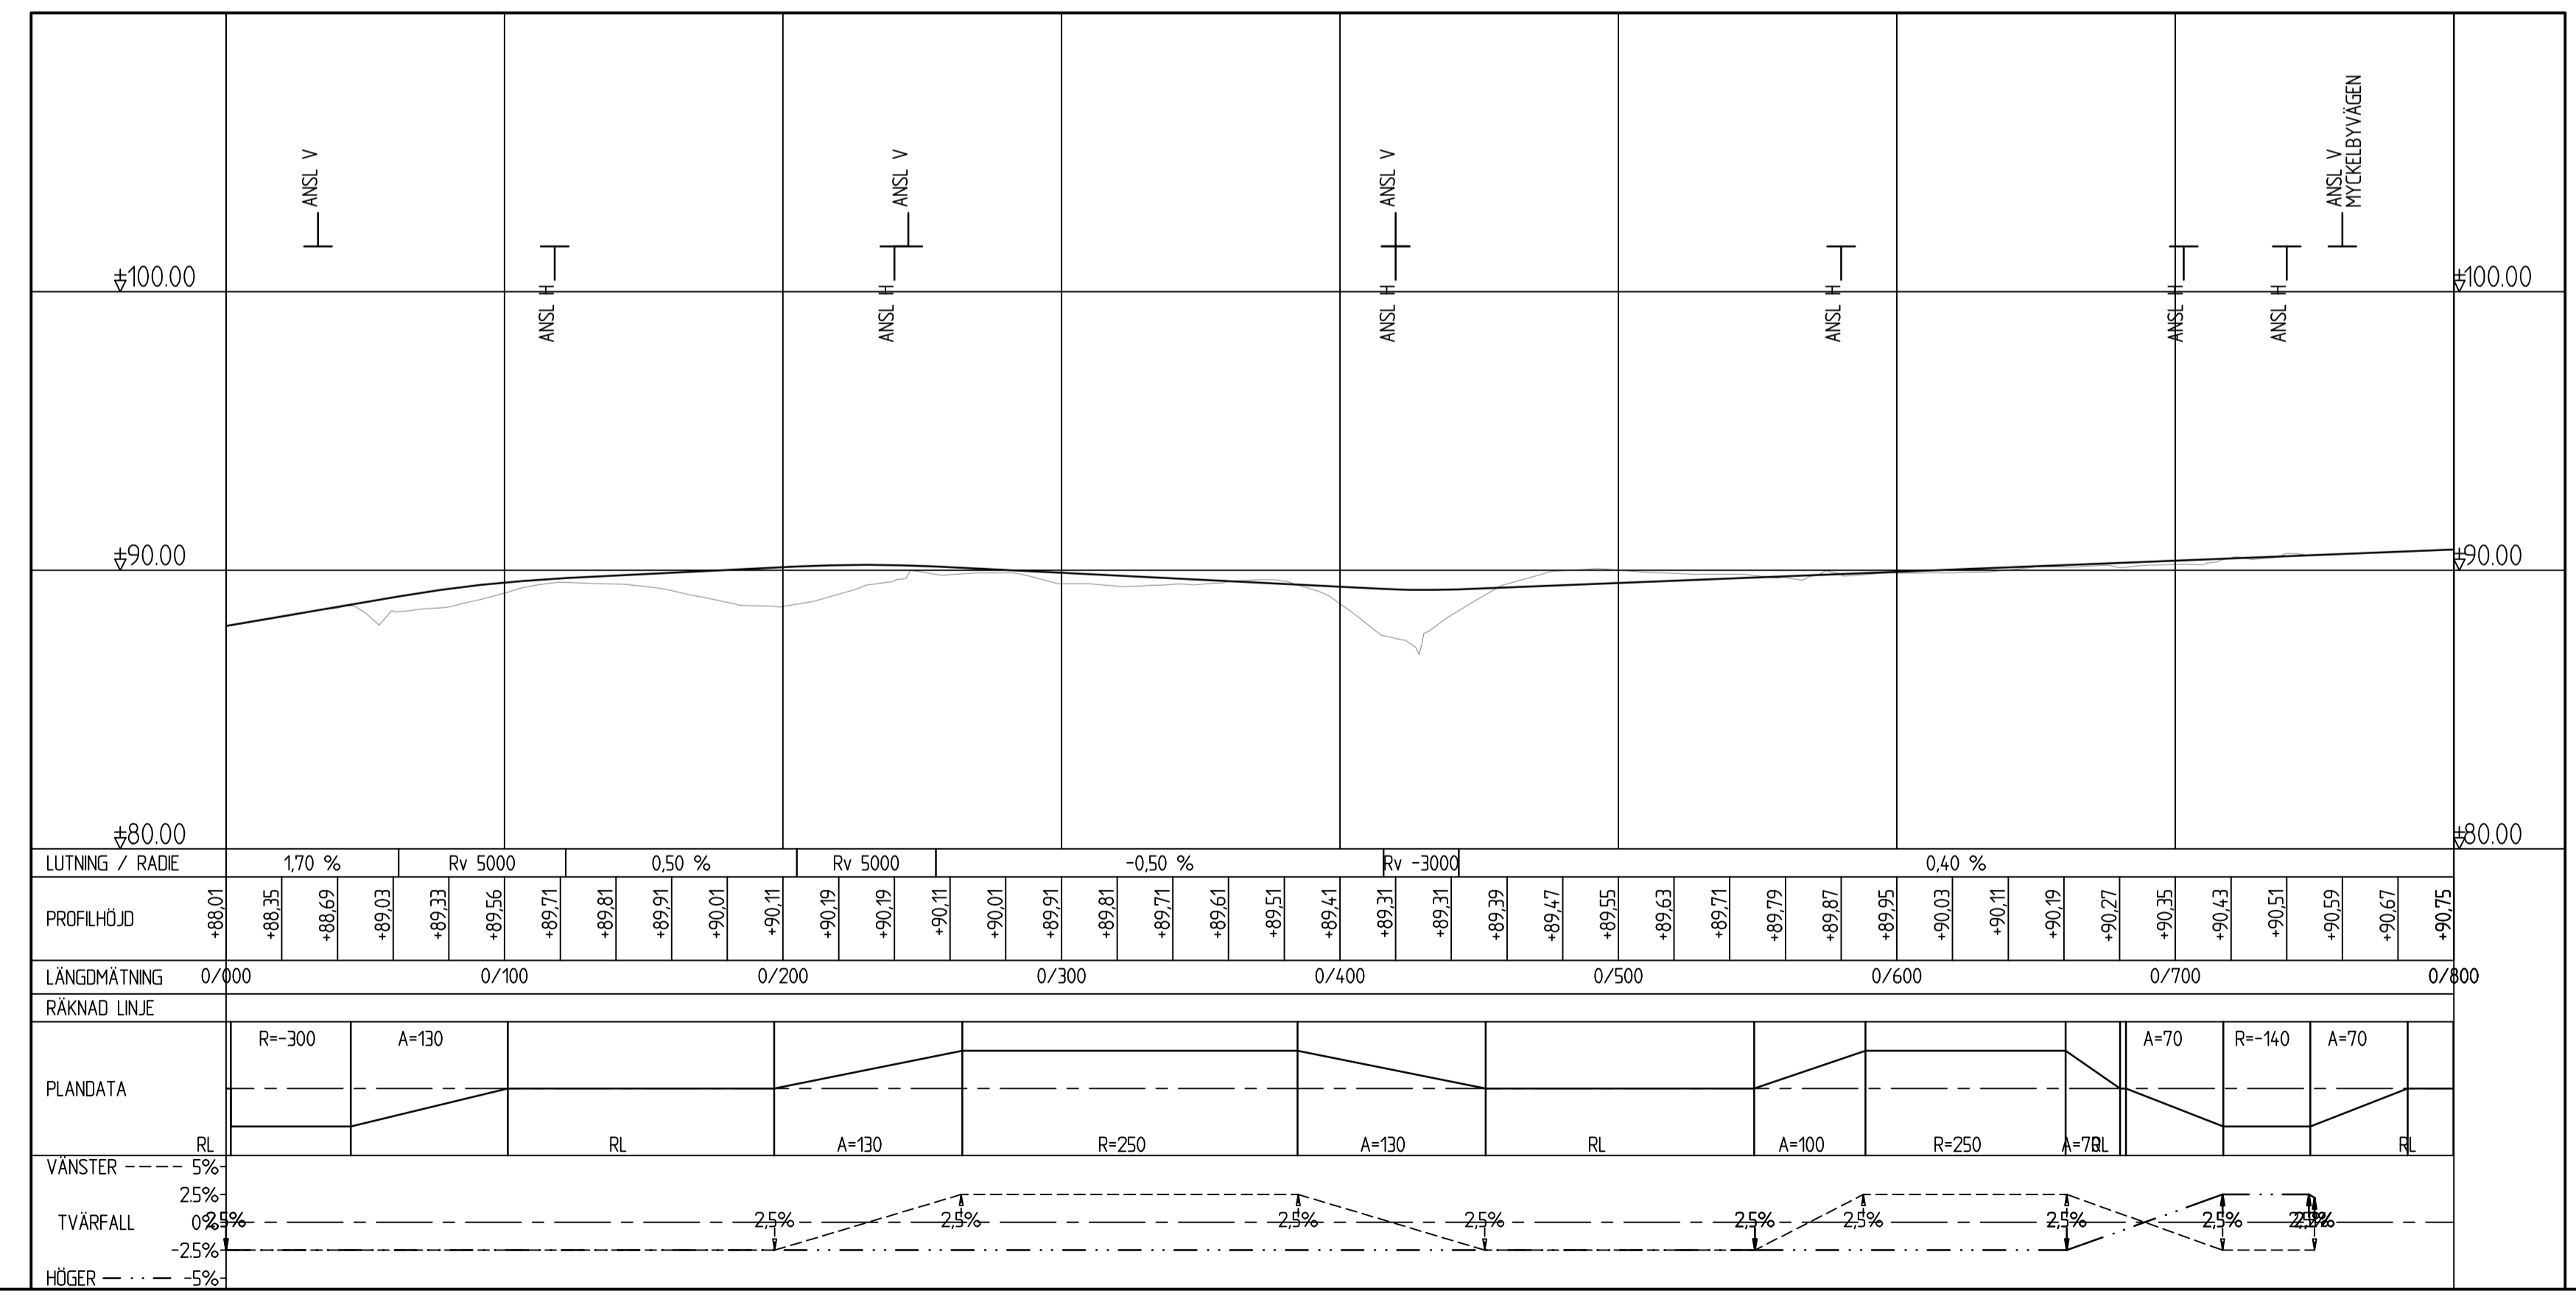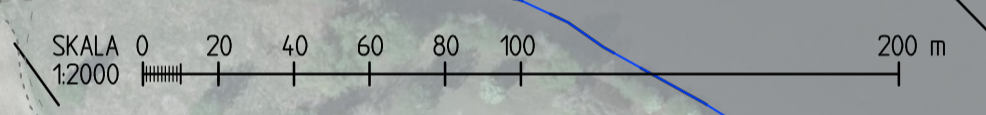

PROFIL  
 SKALA 1:2000 / 1:200

TYP AV PLAN	<b>VÄGPLAN</b>		
GRANSKNINGSSTATUS / SYFTE	SAMRÅDSHANDLING		
HANDLINGSTYP	2021-11-23		
DATUM	2021-11-23	LEVERANS / ÄNDRINGS-PM	
OBJEKT	RISKREDUCERANDE ÅTGÄRDER VÄG 751		
DELOMRÅDE / BANDEL	MYCKELBY		
ANLÄGGNINGSDIAGRAM	ALTERNATIV 1		
OBJEKTNUMMER / KM	165698	KONSTRUKTIONNUMMER	
BESTÄLLARE			
LEVERANTÖR			
SKAPAD AV	V.SUNDELIN	UPPRAGSNUMMER	12708140
GODKÄND AV	T.SANDGREN	ÄNDRING	
RITNINGSTYP	ÖVERSIKT		
TEKNIKOMRÅDE / INNEHÅLL	VÄGUTFORMNING OCH TRAFIK		
BESKRIVNING	ÖVERSIKT PLAN OCH PROFIL		
HEDEMORA KOMMUN			
SKALA	1:2000	FORMAT	A1
RITNINGNUMMER	2 01 T 01 01	BLAD	NÄSTA BLAD BET

2020-09-27 14:53  
 2020-11-09 13:07  
 2020-11-09 13:07  
 2020-08-27 07:29  
 2020-08-27 07:29  
 2020-08-27 07:29  
 2020-08-27 07:29  
 2020-08-27 07:29  
 2020-08-27 07:29  
 2020-08-27 07:29

Ritning: S:\Uteckning\2021\PROJEKT\12708140\0001\1\01\_2021\_01\_01.dwg Skapat av: j.sandgren, Tra: 2021-11-23 10:25