

TECKENFÖRKLARING

MARKANSPRÅK

GRÄNS FÖR VÄGOMRÅDE
 AVGRÄNSNING MELLAN OLIKA TYPER AV MARKANSPRÅK

V NYTT VÄGOMRÅDE MED VÄGRÄTT
Vi NYTT VÄGOMRÅDE MED INSKRÄNKT VÄGRÄTT FÖR NY DAGVATTENLEDNING
T TILLFÄLLIG NYTTJANDERÄTT, FRÅN BYGGSRT TILL TVÅ MÅNADER EFTER GODKÄND SLUTBESIKTNING -
 T1: FÖR BYGGVÄG
 T2: FÖR UPPLAG
 T3: FÖR ETABLERING
 T4: FÖR ARBETSOMRÅDE

INDRAGNING AV VÄG FRÅN ALLMÄNT UNDERHÅLL
 STRANDSKYDDSOMRÅDE

VERKSAMHETER/ÅTGÄRDER SOM UNDTAGS FRÅN FÖRBUD ENLIGT MILJÖBALKEN
 UNDTAGEN GÄLLER HELA PLANEN
 - FÖRBUDEN SOM AVSER VERKSAMHET ELLER ÅTGÄRD INOM GENERellt BIOTOPSKYDDSOMRÅDE (7:11 ST MB) GÄLLER INTE BYGGANDE AV ALLMÄN VÄG
 - UNDTAG FRÅN 12:6 SAMRÅD SKA GÄLLA INOM PLANOMRÅDET.
 - FÖRBUDEN I 7:15 MB GÄLLER INTE BYGGANDE AV ALLMÄN VÄG

SKYDDSÅTGÄRDER OCH FÖRSIKTIGHETSMÅTT
 MARKERING ELLER AVGRÄNSNING AV SKYDDSÅTGÄRDER OCH FÖRSIKTIGHETSMÅTT AVSER BIOTOPSKYDD

ÖVRIGA BETECKNINGAR PÅ PLANKARTAN


NY VÄG, VÄGBANEKANTER MED LÄNGDMÄTNING OCH HÖJDMARKERING
 FASTIGHETSGRÄNS OCH FASTIGHETSBETECKNING
 TRAKTGRÄNS
 LEDNINGSRÄTT
 OMRÅDE FÖR FORNLÄMNING

KOORDINATSYSTEM
 SYSTEM I PLAN: SWEREF 99 15 45
 SYSTEM I HÖJD: RH 2000
 FASTIGHETSKARTA ERHÅLLEN FRÅN
 LANTMÄTERIET 2021-08-19

TYP AV PLAN VÄGPLAN	
GRANSKNINGSSTATUS / SYFTE SAMRÅDSHANDLING	
DATUM 2021-11-23	LEVERANS / ÄNDRINGS-PM
OBJEKT RISKREDUCERANDE ÅTGÄRDER VÄG 751	
DELOMRÅDE / BANDEL JAKOBS	
ANLÄGGNINGSGRÄNS ALTERNATIV 3	
OBJEKTSNUMMER / KM 165697	KONSTRUKTIONSNUMMER
BESTÄLLARE TRAFIKVERKET	LEVERANTÖR SWECO
SKAPAD AV V.SUNDELIN	UPPRAGSNUMMER 12708140
GODKÄND AV T.SANDGREN	ÄNDELNING CIVIL
RITNINGSTYP PLANKARTA TEKNIKOMRÅDE / INEHÅLL VÄGUTFORMNING OCH TRAFIK BESKRIVNING KM 1/250-1/880	
SÄTER OCH HEDEMORA KOMMUN	
SKALA 1:1000	FÖRMÄTNINGSNUMMER A1
RITNINGSNUMMER 1 03 T 02 03	BLAD NÄSTA BLAD BET

2021-08-19 08:55
 2021-09-27 08:55
 2021-10-14 15:44
 2021-11-05 13:49
 2021-11-22 16:55
 2021-12-01 16:55
 2021-12-01 16:55
Ritning: S:\Vegetation\ROAD\PROJEKT\2021-11-23\12708140\0000\1\10\PLANKARTA.TIP\Jakobs VÄgplan V03102022.dwg Skapat av: RasmusL. Tio: 2021-11-13 11:41

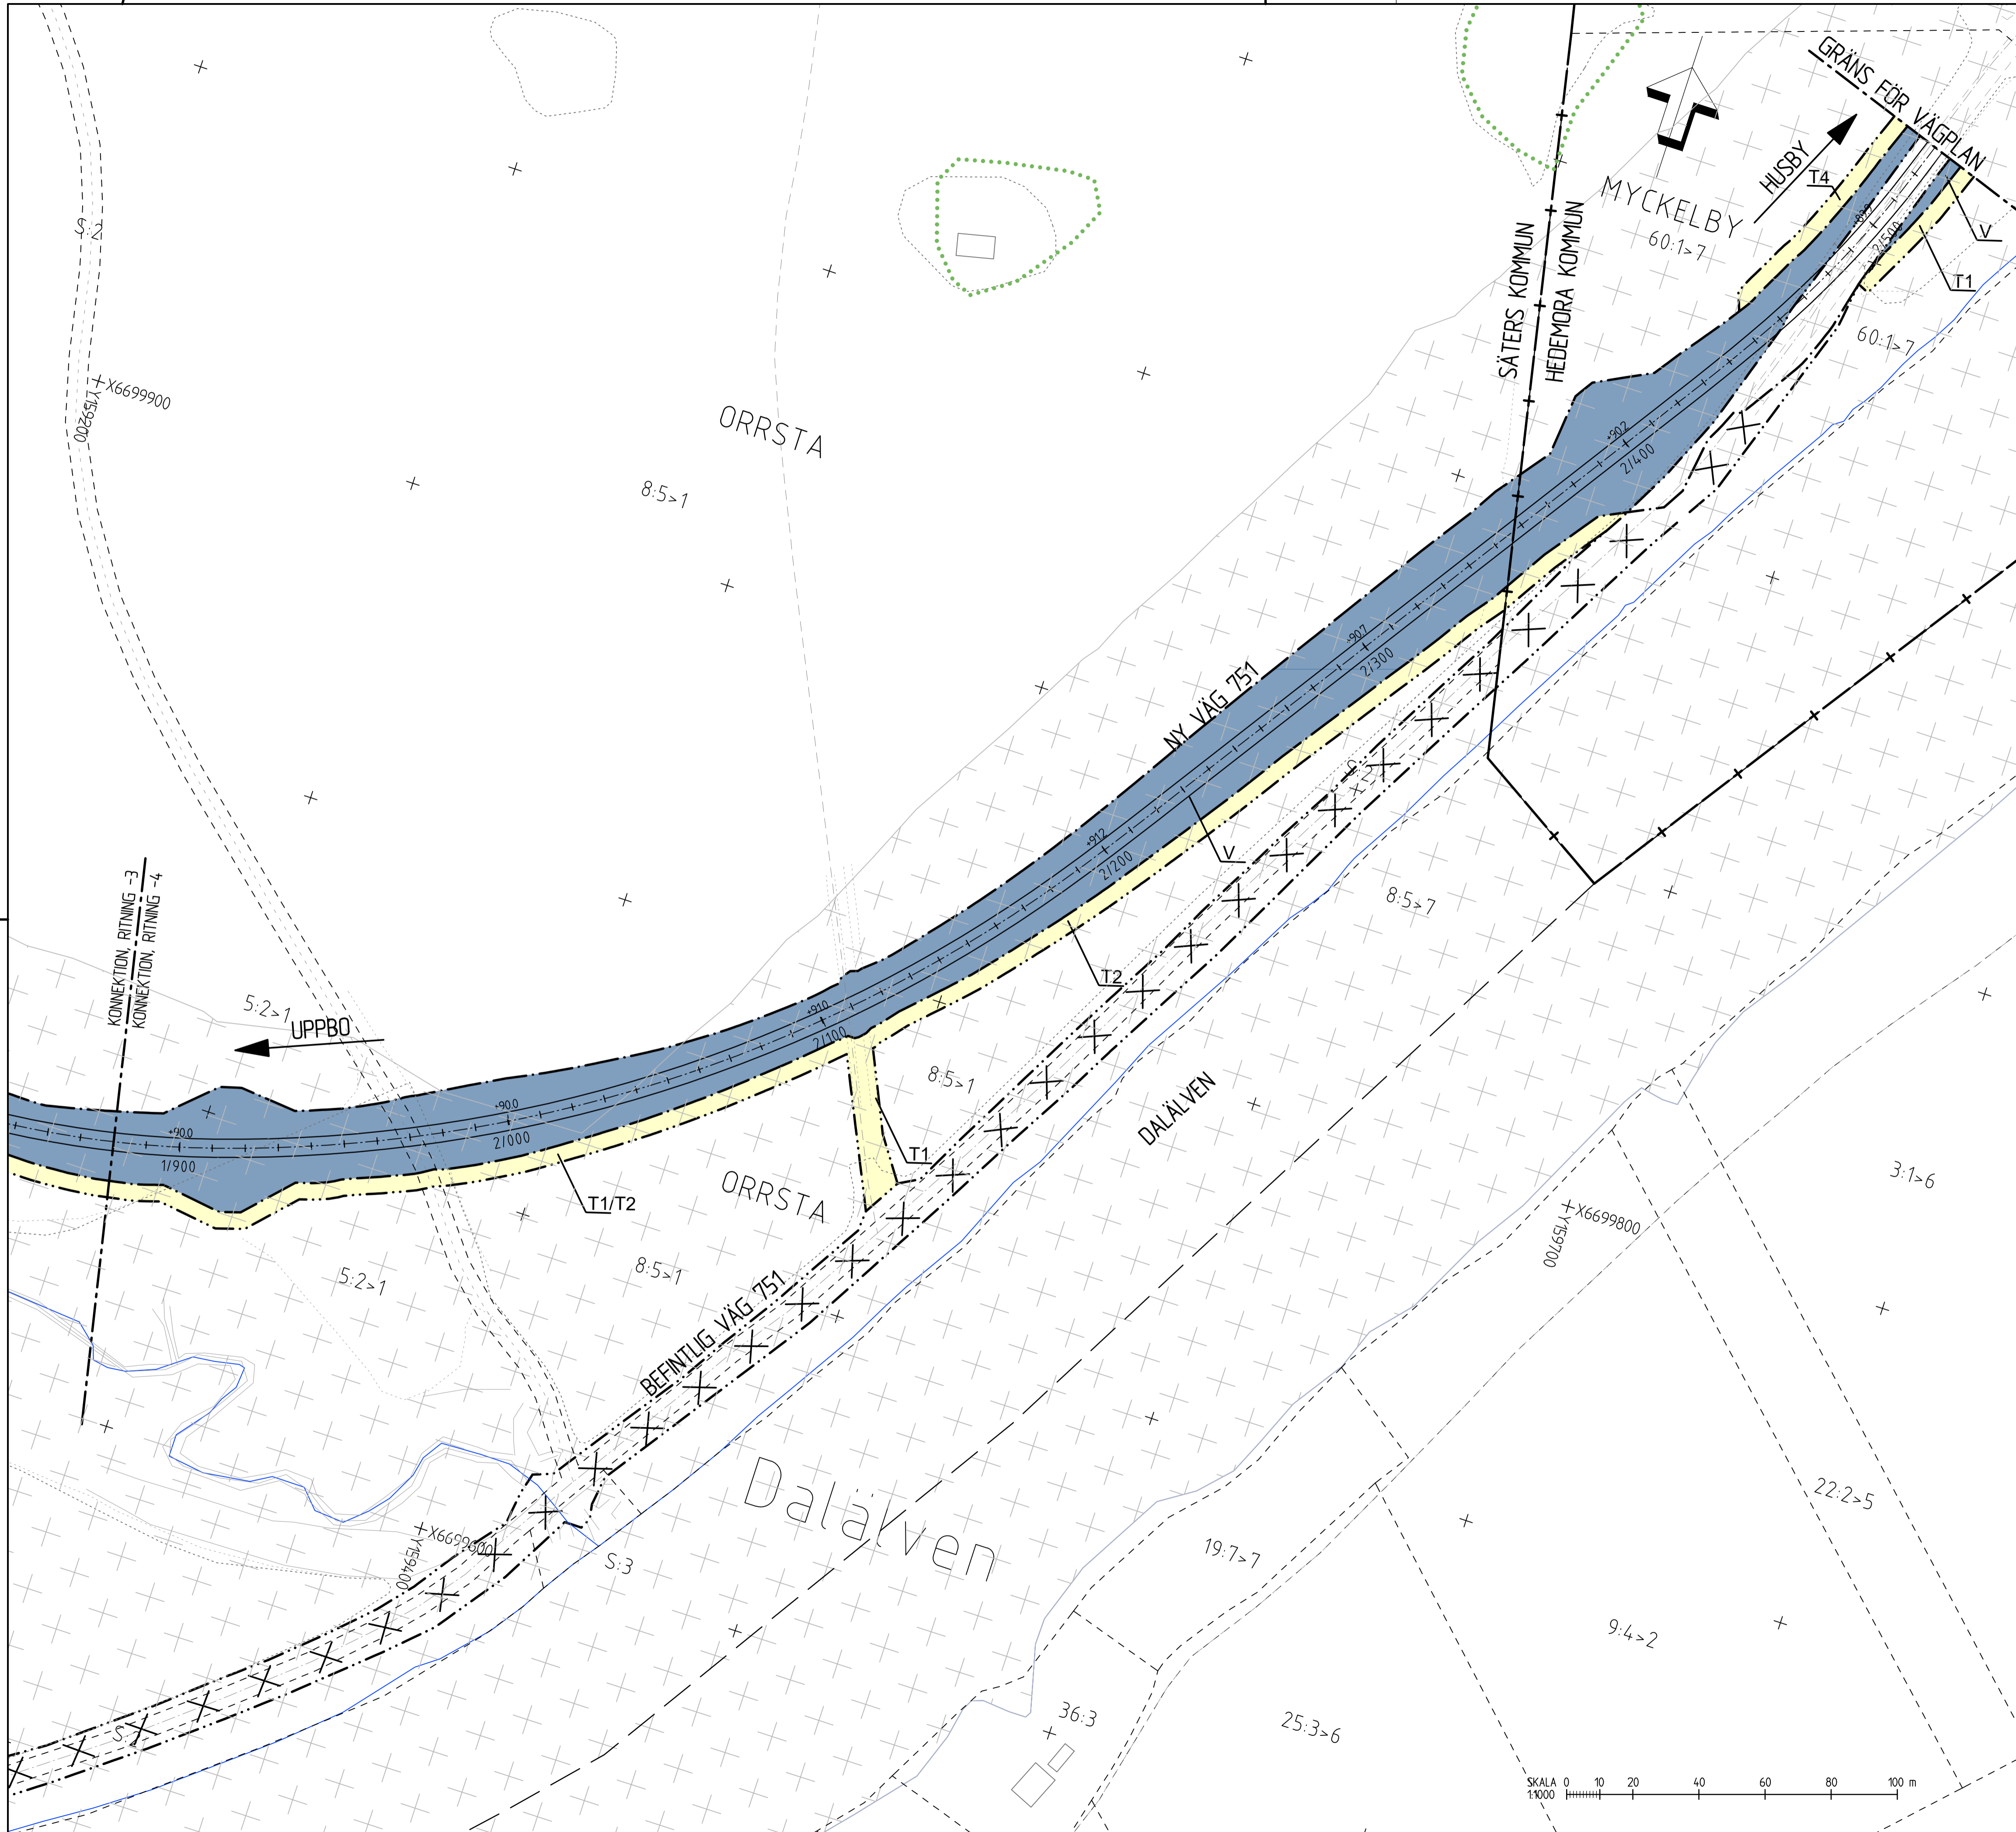

TECKENFÖRKLARING

- MARKANSPRÅK
- GRÄNS FÖR VÄGOMRÅDE
 - - - AVGRÄNSNING MELLAN OLIKA TYPER AV MARKANSPRÅK
 - V** NYTT VÄGOMRÅDE MED VÄGRÄTT
 - Vi** NYTT VÄGOMRÅDE MED INSKRÄNKT VÄGRÄTT FÖR NY DAGVATTENLEDNING
 - T** TILLFÄLLIG NYTTJANDERÄTT, FRÅN BYGGSTART TILL TVÅ MÅNADER EFTER GODKÄND SLUTBESIKNING -
 T1: FÖR BYGGVÄG
 T2: FÖR UPPLAG
 T3: FÖR ETABLERING
 T4: FÖR ARBETSOMRÅDE
 - XXXXX INDRAGNING AV VÄG FRÅN ALLMÄNT UNDERHÅLL
 - + + + STRANDSKYDDSMRÅDE
- VERKSAMHETER/ÅTGÄRDER SOM UNDANTAS FRÅN FÖRBUD ENLIGT MILJÖBALKEN
 UNDANTAGEN GÄLLER HELA PLANEN
- FÖRBUDEN SOM AVSER VERKSAMHET ELLER ÅTGÄRD INOM GENERELLT BIOTOPSKYDDSMRÅDE (7:11 ST MB) GÄLLER INTE BYGGANDE AV ALLMÄN VÄG
 - UNDANTAG FRÅN 12:6 SAMRÅD SKA GÄLLA INOM PLANOMRÅDET.
 - FÖRBUDEN I 7:15 MB GÄLLER INTE BYGGANDE AV ALLMÄN VÄG
- SKYDDSÅTGÄRDER OCH FÖRSIKTIGHETSMÅTT
- MARKERING ELLER AVGRÄNSNING AV SKYDDSÅTGÄRDER OCH FÖRSIKTIGHETSMÅTT AVSER BIOTOPSKYDD
- ÖVRIGA BETECKNINGAR PÅ PLANKARTAN
- +---+---+ NY VÄG, VÄGBANEKANTER MED LÄNGDMÄTNING OCH HÖJDMARKERING
 - 18.3 --- FASTIGHETSGRÄNS OCH FASTIGHETSBECKENING
 - - - TRAKTGRÄNS
 - - - LEDNINGSRÄTT
 - ORANGE OMRÅDE FÖR FORNLÄMNING

KOORDINATSYSTEM
 SYSTEM I PLAN: SWEREF 99 15 45
 SYSTEM I HÖJD: RH 2000
 FASTIGHETSKARTA ERHÅLLEN FRÅN
 LANTMÄTERIET 2021-08-19

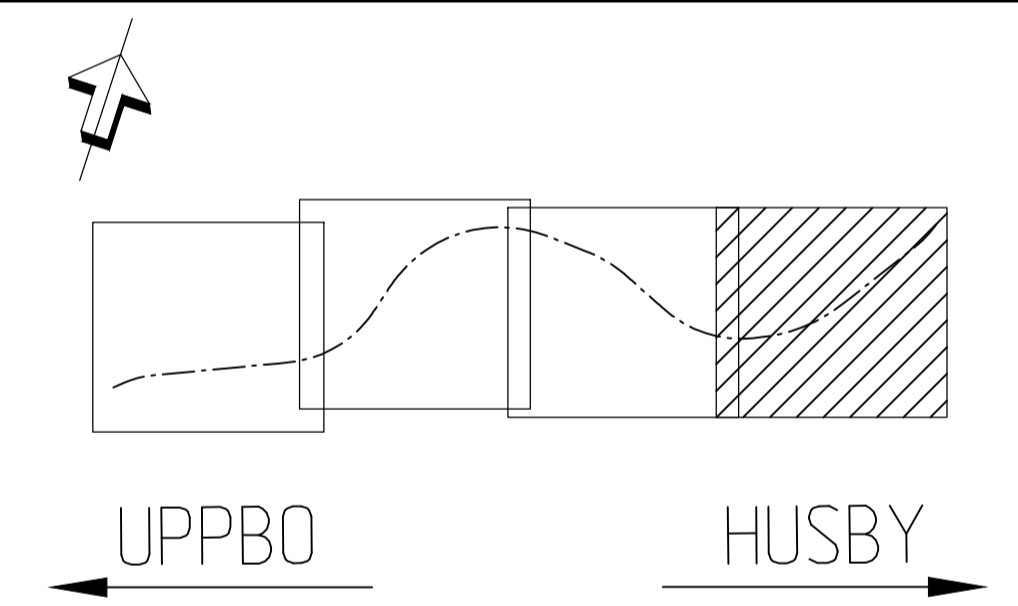

TYP AV PLAN		VÄGPLAN	
GRANSKNINGSSTATUS / SYFTE			
HANDLINGSTYP		SAMRÅDSHANDLING	
DATUM	2021-11-23	LEVERANS / ÄNDRINGS-PM	
OBJEKT	RISKREDUCERANDE ÅTGÄRDER VÄG 751		
DELOMRÅDE / BANDEL	JAKOBS		
ANLÄGGNINGSDDEL	ALTERNATIV 3		
OBJEKTNUMMER / KM	165697	KONSTRUKTIONNUMMER	
BESTÄLLARE	TRAFIKVERKET	LEVERANTÖR	SWECO
SKAPAD AV	V.SUNDELIN	UPPRAGSNUMMER	12708140
GODKÄND AV	T.SANDGREN	AVDELNING	CIVIL
RITNINGSTYP	PLANKARTA		
TEKNIKOMRÅDE / INNEHÅLL	VÄGUTFORMNING OCH TRAFIK		
BESKRIVNING	KM 1/880-2/530		
SÄTER OCH HEDEMORA KOMMUN			
SKALA	1:1000	FORMAT	A1
RITNINGNUMMER	1 03 T 02 04	BLAD	NÄSTA BLAD BET

REVISIONS- OCH GODKÄNDNINGSTABELL

NO	DATE	BY	REASON
1	2021-11-23	V.SUNDELIN	SKAPAD
2	2021-11-23	T.SANDGREN	GODKÄND
3	2021-11-23	T.SANDGREN	REVISERAD
4	2021-11-23	T.SANDGREN	REVISERAD
5	2021-11-23	T.SANDGREN	REVISERAD
6	2021-11-23	T.SANDGREN	REVISERAD
7	2021-11-23	T.SANDGREN	REVISERAD
8	2021-11-23	T.SANDGREN	REVISERAD
9	2021-11-23	T.SANDGREN	REVISERAD
10	2021-11-23	T.SANDGREN	REVISERAD

Ritning: S:\Uteckning\2021\PROJEKT\2021-11-23_Vägplan_12708140_0001.dwg, Plankarta, TYP: JAKOBS VÄGPLAN, 12708140_0001.dwg, Skapad av: Trafikverket, Tills: 2021-11-23, 11:55