


- KOORDINATSYSTEM**  
 SYSTEM I PLAN: SWREF 99 13 30  
 SYSTEM I HÖJD: RH 2000
- TECKENFÖRKLARING**
- LÅNGMÄTNING MED SEKTION 0/100
  - GRÄNS FÖR VÄGPLAN
  - ALLMÄN VÄG
  - ENSKILD/PRIVAT VÄG
  - NATURLIK STIG
  - ANSLUTNING SOM STÅNGS
  - FÖRESLAGET RÄCKE
  - FAUNASTÄNGSEL
  - BULLERSKÄRM
  - DEL AV VÄG SOM UTGÅR FRÅN ALLMÄNT UNDERHÅLL
  - STÖDMUR
  - FÖRESLAGEN SLÄNT

**FÖRKLARING BEFINTLIGT:**

- FASTIGHETSGRÄNS

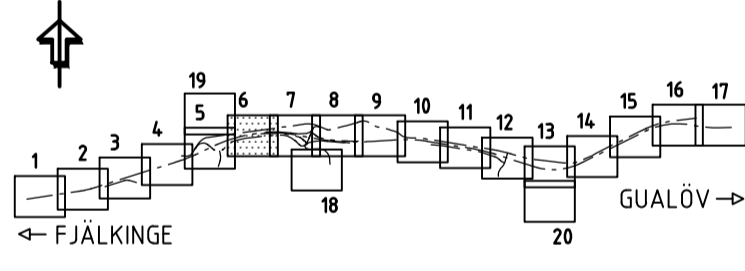

TYP AV PLAN: **VÄGPLAN**

GRANSKNINGSSTATUS / SYFTE

HANDLINGSTYP: **FASTSTÄLLESEHANDLING**

DATUM: **2020-03-06** LEVERANS / ÄNDRINGS.PM

OBJEKT: **E22, FJÄLKINGE - GUALÖV**

DELOMRÅDE / BANDEL: **1 FJÄLKINGE-GUALÖV**

ANLÄGGNINGSDDEL: **00 GEMENSAMT**

OBJEKTNUMMER / KM: **146388** KONSTRUKTIONNUMMER

BESTÄLLARE: **TRAFIKVERKET** LEVERANTÖR: **SWECO**

SKAPAD AV: **L. JOHANSSON** UPPDRAGSNUMMER: **12701327**

GODKÄND AV: **C. SJÖGREN** AVDELNING: **MALMÖ**

RITNINGSTYP: **PLANRITNING**

TEKNIKOMRÅDE / INNEHÅLL: **TEKNIKÖVERGRIPANDE**

BESKRIVNING: **E22 SEKTION 2/900-3/480 UTFORMNING AV PLANFÖRSLAG ILLUSTRATIONSKARTA**

SKALA: **1:1000** FÖRVALTNINGSNUMMER: **A1**

RITNINGSNUMMER: **1 00 C 05 06** BLAD: **6** NÄSTA BLAD: **7** BET



**KOORDINATSYSTEM**  
 SYSTEM I PLAN: SWEREF 99 13 30  
 SYSTEM I HÖJD: RH 2000

**TECKENFÖRKLARING**

- 0/100 — LÅNGMÄTNING MED SEKTION
- + + + GRÄNS FÖR VÄGPLAN
- ALLMÄN VÄG
- ENSKILD/PRIVAT VÄG
- NATURLIG STIG
- ANSLUTNING SOM STÅNGS
- FÖRESLAGET RÄCKE
- FAUNASTÅNGSEL
- BULLERSKÄRM
- DEL AV VÄG SOM UTGÅR FRÅN ALLMÄNT UNDERHÅLL
- STÖDMUR
- FÖRESLAGEN SLÄNT

**FÖRKLARING BEFITTLIGT:**

- FASTIGHETSGRÄNS

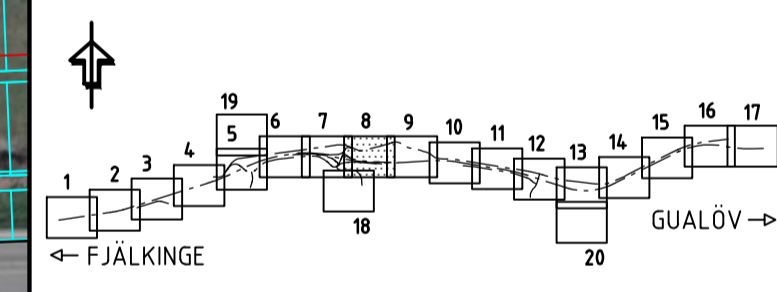

TYP AV PLAN

# VÄGPLAN

GRANSKNINGSSTATUS / SYFTE

HANDLINGSTYP  
**FASTSTÄLLELSEHANDLING**

DATUM  
 2020-03-06

LEVERANS / ÄNDRINGS-PM

OBJEKT  
**E22, FJÄLKINGE - GUALÖV**

DELOMRÅDE / BANDEL  
**1 FJÄLKINGE-GUALÖV**

ANLÄGGNINGSDEL  
**00 GEMENSAMT**

OBJEKTNUMMER / KM  
**146388**

KONSTRUKTIONNUMMER

BESTÄLLARE  
**TRAFIKVERKET**

LEVERANTÖR  
**SWECO**

SKAPAD AV  
**L. JOHANSSON**

UPPRAGSNUMMER  
**12701327**

GODKÄND AV  
**C. SJÖGREN**

ÄNDRING  
**MALMÖ**

RITNINGSTYP  
**PLANRITNING**

TEKNIKOMRÅDE / INNEHÅLL  
**TEKNIKÖVERGRIPANDE**

BESKRIVNING  
**E22  
 SEKTION 4/060 - 4/640  
 UTFORMNING AV PLANFÖRSLAG  
 ILLUSTRATIONSKARTA**

SKALA  
**1:1000**


FÖRVALTNINGSNUMMER  
**A1**

RITNINGNUMMER  
**1 00 C 05 08**

BLAD  
**8**

NÄSTA BLAD  
**9**

BET

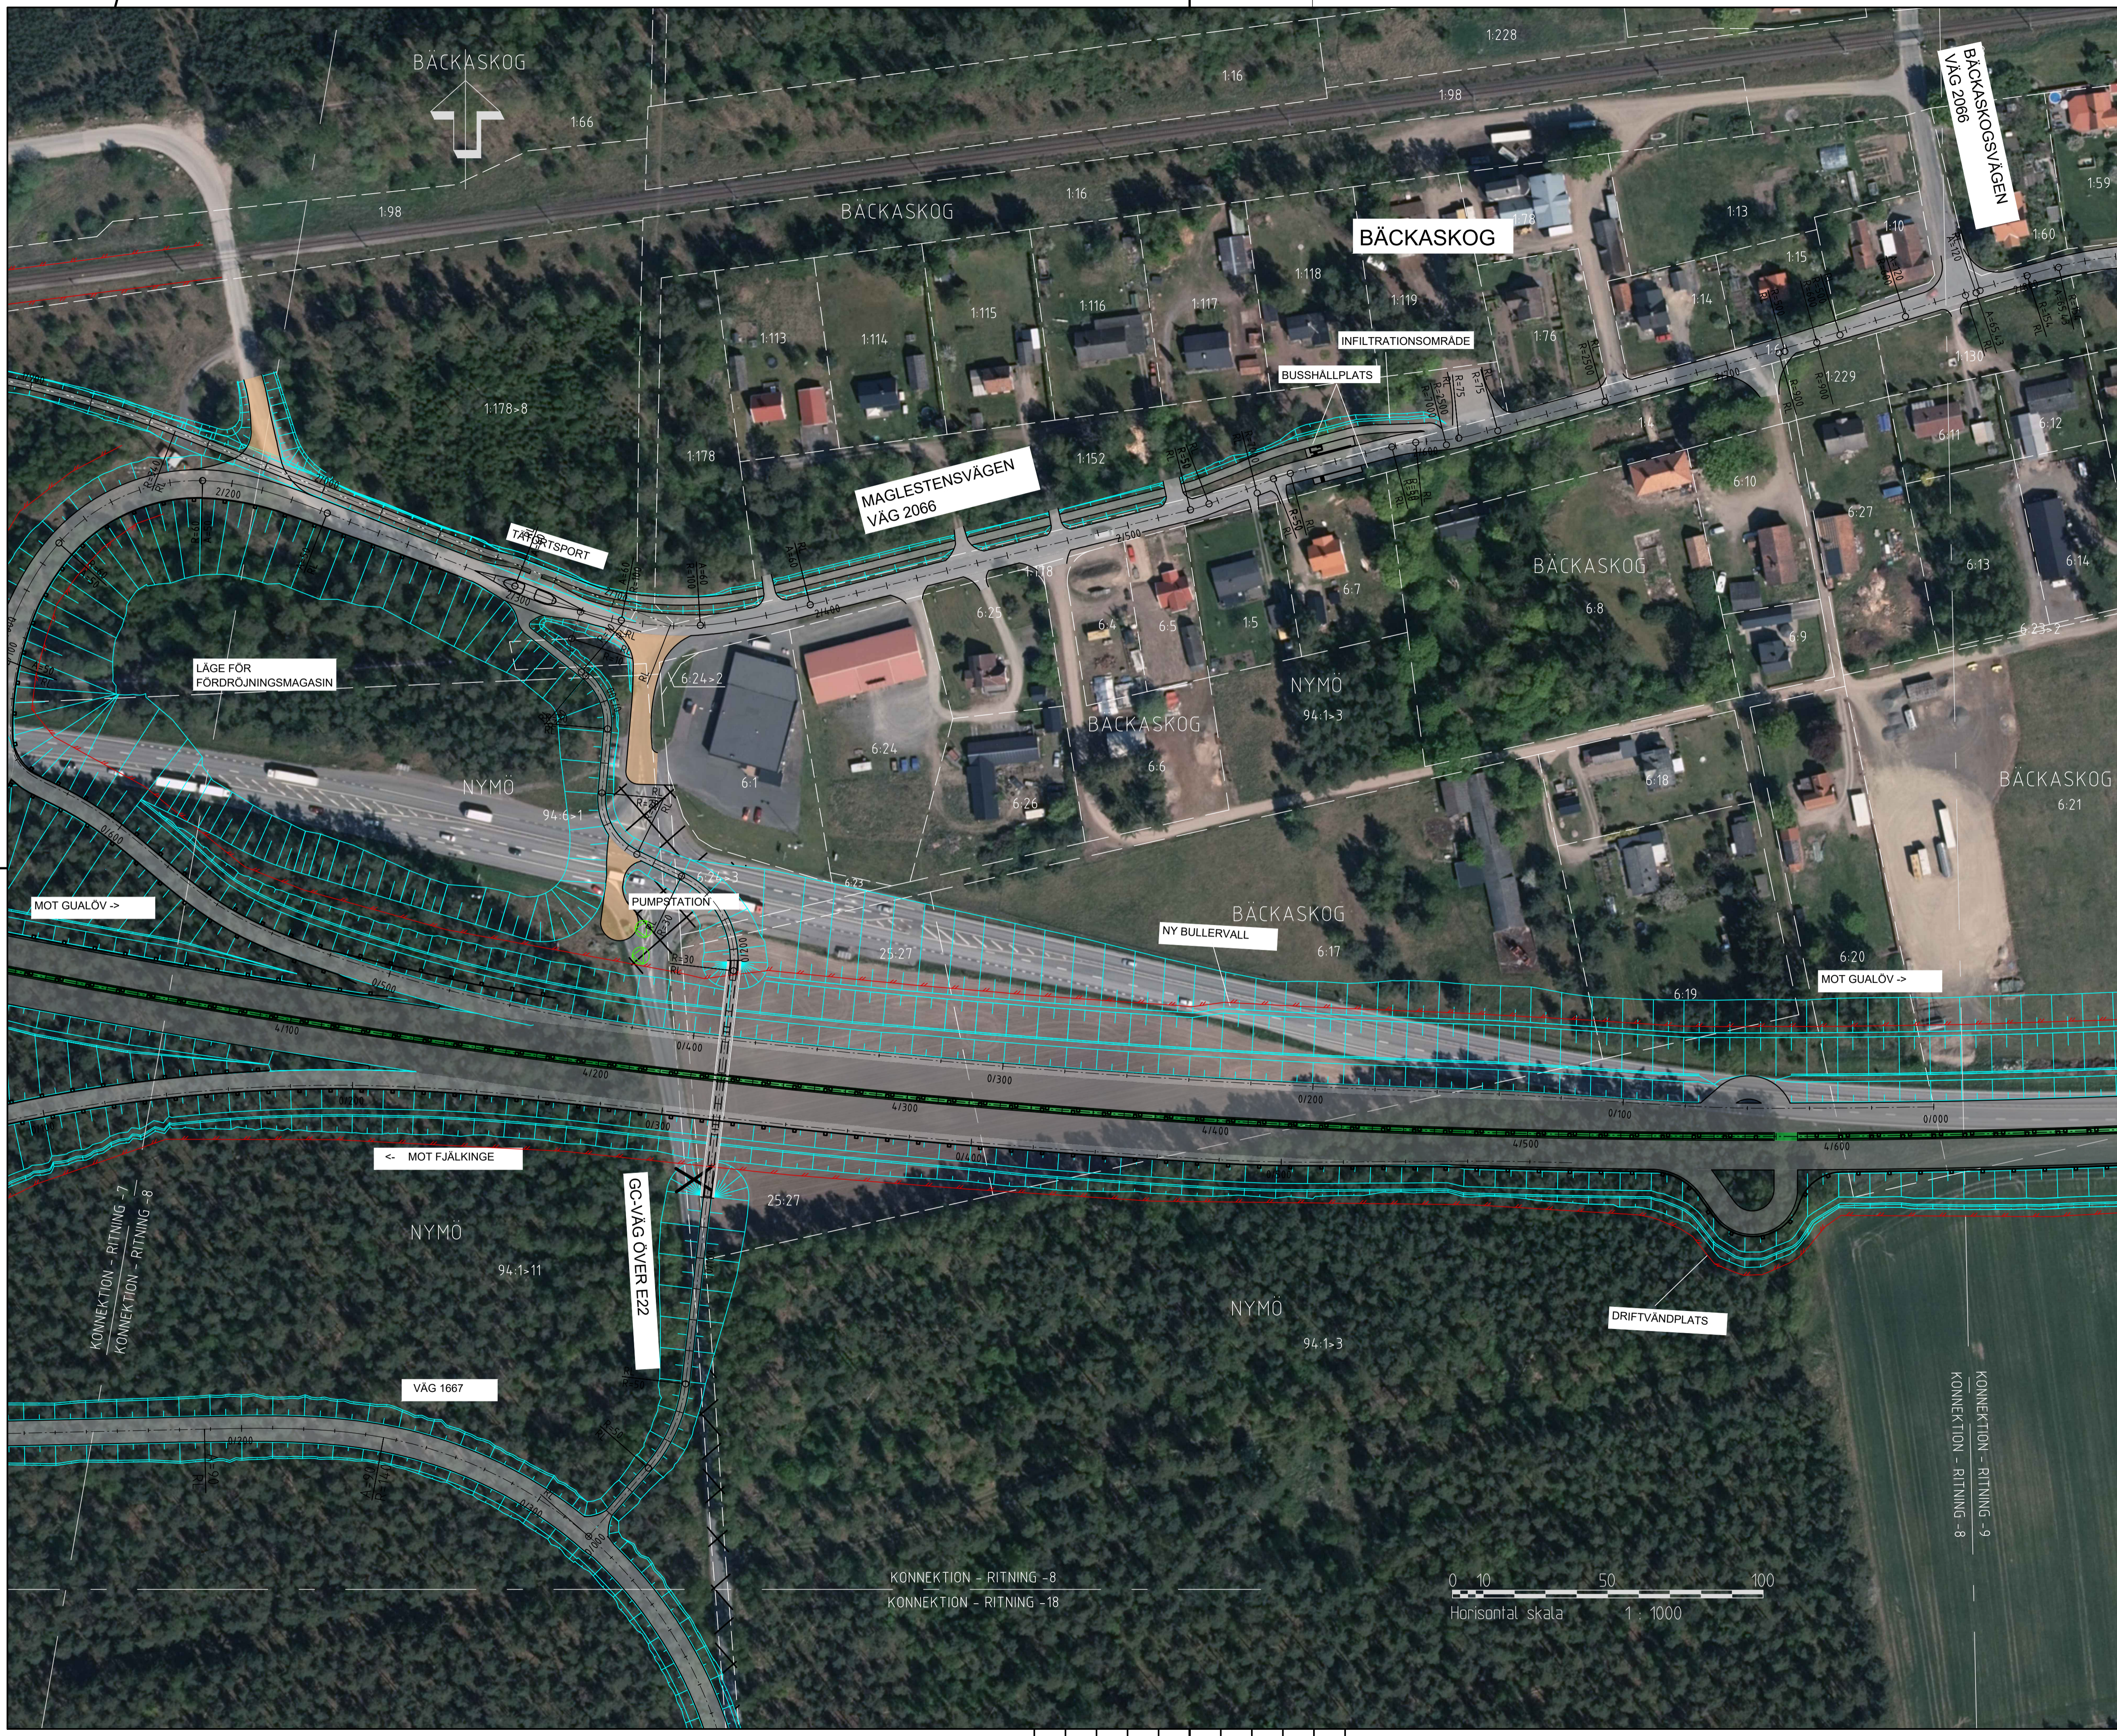




**KOORDINATSYSTEM**  
 SYSTEM I PLAN: SWREF 99 13 30  
 SYSTEM I HÖJD: RH 2000

**TECKENFÖRKLARING**

- 0/100 LANGDMÄTNING MED SEKTION
- GRANS FÖR VÄGPLAN
- ALLMÄN VÄG
- ENSKILD/PRIVAT VÄG
- NATURLIG STIG
- ANSLUTNING SOM STÅNGS
- FÖRESLAGET RÄCKE
- FAUNASTÄNGSEL
- BULLERSKÄRM
- DEL AV VÄG SOM UTGÅR FRÅN ALLMANT UNDERHÅLL
- STÖDMUR
- FÖRESLAGEN SLÄNT

**FÖRKLARING BEFINTLIGT:**

- FASTIGHETSGRÄNS

↑

← FJÄLKINGE 1 2 3 4 5 6 7 8 9 10 11 12 13 14 15 16 17 18 19 20 → GUALÖV

TYP AV PLAN: **VÄGPLAN**

GRANSKNINGSSTATUS / SYFTE

HANDLINGSTYP: **FASTSTÄLLELSEHANDLING**

DATUM: 2020-03-06 | LEVERANS / ÄNDRINGS-PM

OBJEKT: **E22, FJÄLKINGE - GUALÖV**

DELOMRÅDE / BANDEL: **1 FJÄLKINGE-GUALÖV**

ANLÄGGNINGSDEN: **00 GEMENSAMT**

OBJEKTNUMMER / KM: 146388 | KONSTRUKTIONSNUMMER

BESTÄLLARE: **TRAFIKVERKET** | LEVERANTÖR: **SWECO**

SKAPAD AV: L. JOHANSSON | UPPDRAGSNUMMER: 12701327

GODKÄND AV: C. SJÖGREN | AVDELNING: MALMÖ

RITNINGSTYP: **PLANRITNING**

TEKNIKOMRÅDE / INNEHÅLL: **TEKNIKÖVERGRIPANDE**

BESKRIVNING: **E22 SEKTION 4/640 - 5/220 UTFORMNING AV PLANFÖRSLAG ILLUSTRATIONSKARTA**

SKALA: 1:1000 | FÖRMAT: A1 | FÖRVALTNINGSNUMMER

BLAD: 1 00 C 05 09	BLAD: 9	NÄSTA BLAD: 10	BET:
--------------------	---------	----------------	------



