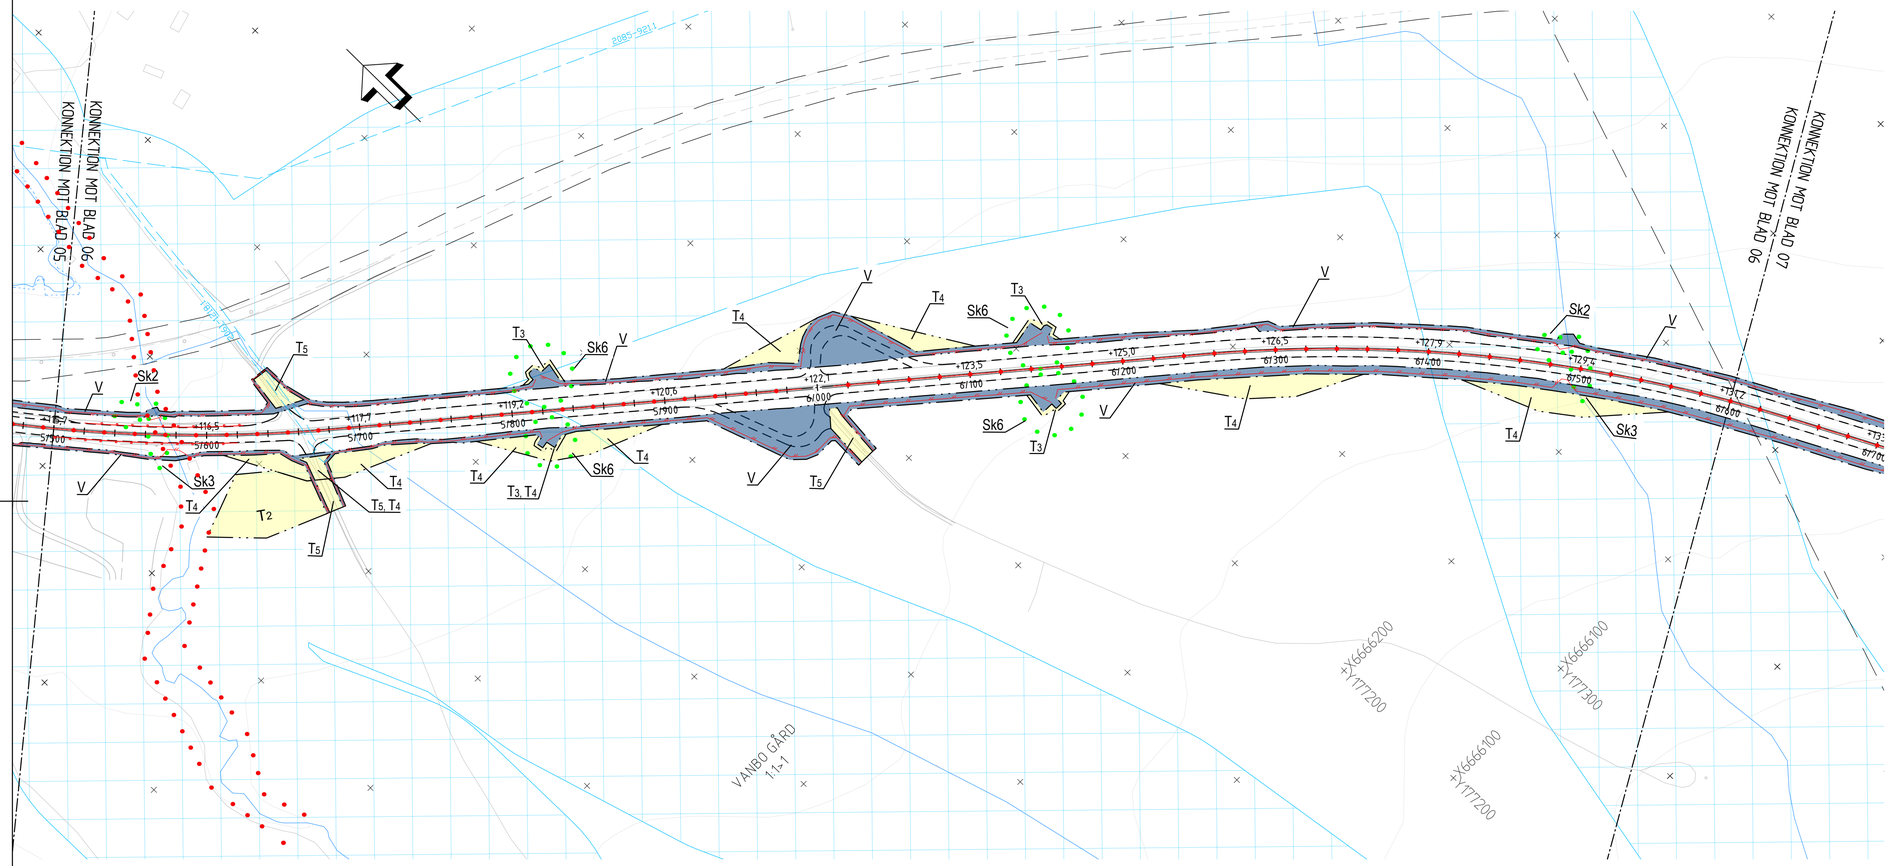

TECKENFÖRKLARING

NYA ANLÄGGNINGAR

Ny väg,vägkanter, med längdmätning och höjdsättning (befintlig eller projekterad)

Viltstängsel. Vägområdet omfattar ca 1 m på sidan mot väg och 1 m mot sida med åker- ängs eller tomtmark samt 2 m mot skogsmark.

Mitträcke

Sidoräcke nytt

Bullerskyddsplank

Byggnad som rivs

MARKANSPRÅK

Gräns för vägområde, gräns för järnvägsmark

Avgränsning mellan olika typer av markanspråk

V	Nytt vägområde med vägrätt
Vi	Nytt vägområde med inskränkt vägrätt
T	Tillfällig nyttjanderätt
Vi_1	Område för geoteknisk åtgärd - Tryckbank
Vi_2	Serviceväg för drift och underhåll av faunapassage på bro
T_1	Område för byggtrafik, 24 månader från byggstart, dock som längst till 3 mån efter slutbesiktning
T_2	Område för etableringsområde och tillfälligt upplag, 24 månader från byggstart dock som längst till 3 månader efter slutbesiktning
T_3	Område för uppläg av massor, 24 månader från byggstart, dock som längst till 3 månader efter slutbesiktning
T_4	Område för tillfällig omledning av allmän trafik, 24 månader från byggstart dock som längst till 3 månader efter slutbesiktning
T_5	Område för anläggande av viltstängsel, 24 månader från byggstart dock som längst till 3 månader efter slutbesiktning

SKYDDSÅTGÄRDER OCH FÖRSIKTIGHETSMÅTT

Markering eller avgränsning av skyddsåtgärd/försiktighetsmått

Sk1	Erbjudna bullerskyddsåtgärder utanför vägområde, fasad
Sk2	Yta för infiltration av vägdagvatten
Sk3	Faunapassage/Torrtrumma för småvilt och mindre djur
Sk4	Faunapassage på bro/port
Sk5	Bullerskyddsvall 1,0 m över vägbana
Sk6	Viltuthopp
Sk7	Erbjudna bullerskyddsåtgärder utanför vägområde, uteplats
Sk8	Bullerskyddsskärm

VERKSAMHETER/ÅTGÄRDER SOM UNDANTAS FRÅN FÖRBUD ENLIGT MILJÖBALKEN

Skyldighet att göra anmälan för samråd enligt 12:6MB gäller inte för de verksamheter och åtgärder som behövs för att bygga vägen och som fastställs och ingår i vägområde för allmän väg eller område för tillfällig nyttjanderätt.
Förbuden som avser verksamhet eller åtgärd inom generellt biotopskyddsområde (7:11 MB) gäller inte byggande av allmän väg.
Förbuden mot åtgärder inom strandskyddsområde (7:15 mb) gäller inte byggande av allmän väg.

Strandskydd

Biotopskydd

ÖVRIGA BETECKNINGAR PÅ PLANKARTA

Grundkartan daterad till 2022-02-02

Fastighetsgräns
Traktgräns
Bäck, dike, vattendrag
Strandlinje
Befintlig väg
Byggnad

YYY- YY/Y Ledningsrätt
YYY- YY/Y Servitut
YYY- YY/Y Gemensamhetsanläggninng

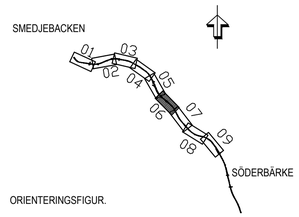

ORIENTERINGSFIGUR.

KOORDINATSYSTEM

SYSTEM I PLAN: SWEREF 99 15 00
SYSTEM I HÖJD: RH 2000

0 50 100 150 200
Skala: 1 : 2000

TYP AV PLAN	VÄGPLAN
GRANSKNINGSSTATUS / SYFTE	
HANDLINGSTYP	GRANSKNINGSHANDLING
DATUM	2022-06-20
LEVERANS / ÄNDRINGS-PM	
OBJEKT	RV 66 U LÄNSGRÄNS-SMEDJEBACKEN
DELOMRÅDE / BANDEL	SÖDERBÄRKE-SMEDJEBACKEN
ANLÄGGNINGDEL	VÄG 66
OBJEKTNUMMER / KM	157361
KONSTRUKTIONSNUMMER	
BESTÄLLARE	TRAFIKVERKET
LEVERANTÖR	AFRY
SKAPAD AV	J.ÅKERSTRÖM
UPPDRAGSNUMMER	774770
GODKÄND AV	A.JOSEFSSON
AVDELNING	INFRA
RITNINGSTYP	PLANKARTA
TEKNIKOMRÅDE / INNEHÅLL	C TEKNIKÖVERGRIPANDE
BESKRIVNING	KM 5/500 - 6/600
SKALA	1:2000
FORMAT	A1
FÖRVALTNINGSNUMMER	
RITNINGSNUMMER	2 01 C 02 06
BLAD	
NÄSTA BLAD	
BET	

PLO: 2022-06-20 15:24 X:\1-PRJ\SE\774770 - VÄG 66 SMEDJEBACKEN_U LÄNSGRÄNS FASTPR\SUPPDRAG 504412\02_CAD\2 VP\C\RITDEF\2022-02-17\201C0206.DWG ÅKERSTRÖM, JAN