





### VÄG 23, SKÄRNING

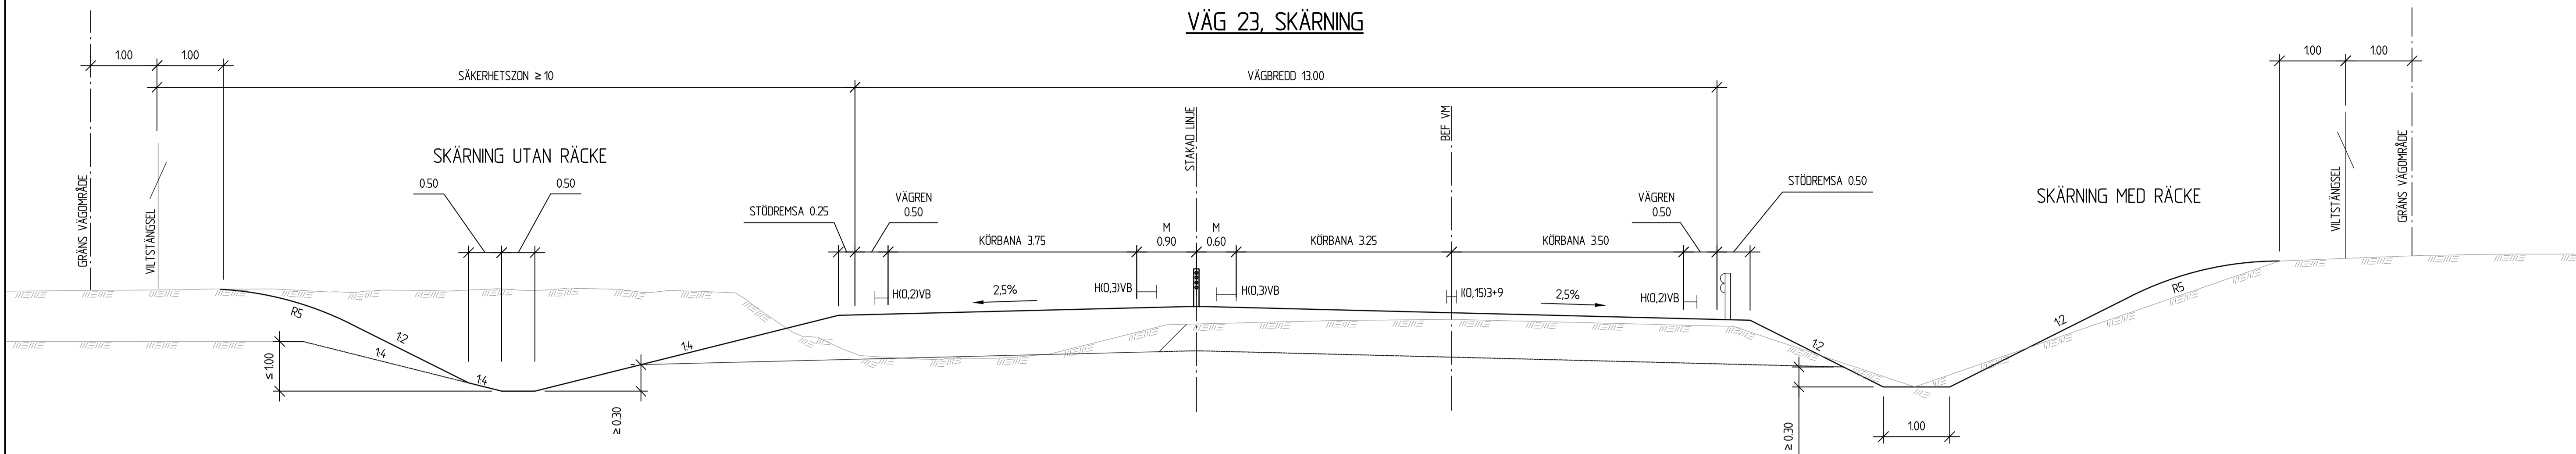

### VÄG 23. BANK UTAN RÄCKE

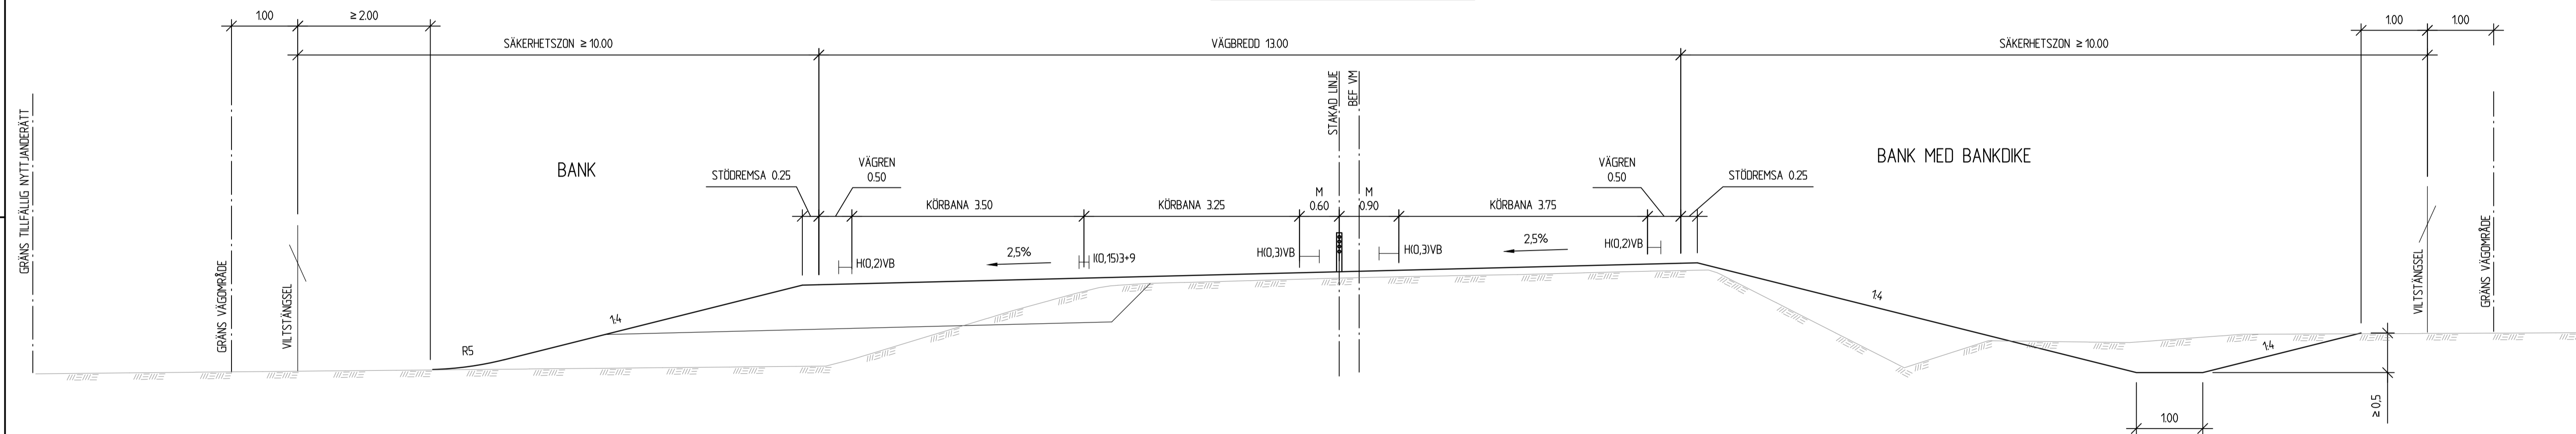

### VÄG 23. BANK MED RÄCKE (NYSTRÄCKNING KURVRÄTNING)

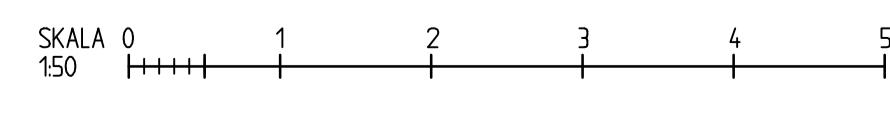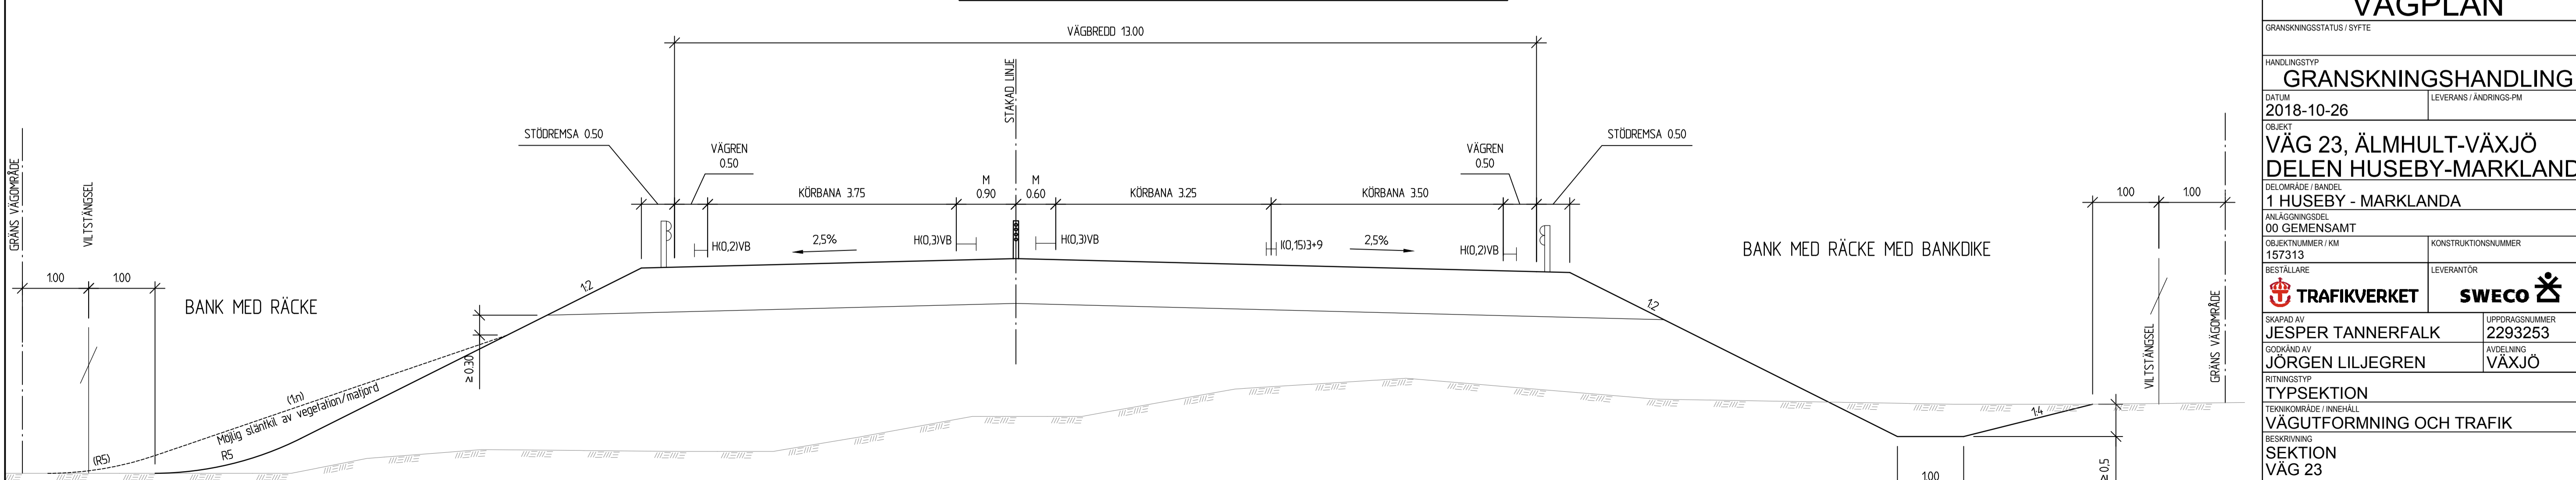

TYP AV PLAN		<b>VÄGPLAN</b>	
GRANSKNINGSSTATUS / SYFTE			
HANDLINGSTYP			
<b>GRANSKNINGSHANDLING</b>			
DATUM		LEVERANS / ÄNDRINGS-PM	
2018-10-26			
OBJEKT			
<b>VÄG 23, ÄLMHULT-VÄXJÖ</b>			
<b>DELEN HUSEBY-MARKLANDA</b>			
DELOMRÅDE / BANDEL			
1 HUSEBY - MARKLANDA			
ANLÄGGNINGSGDEL			
00 GEMENSAMT			
OBJEKTNUMMER / KM		KONSTRUKTIONNUMMER	
157313			
BESTÄLLARE		LEVERANTÖR	
<b>TRAFIKVERKET</b>		<b>SWECO</b>	
SKAPAD AV		UPPRAGSNUMMER	
JESPER TANNERFALK		2293253	
JÖRGEN LILJEGREN		VÄXJÖ	
RITNINGSTYP			
TYPSEKTION			
TEKNIKOMRÅDE / INNEHÅLL			
VÄGUTFORMNING OCH TRAFIK			
BESKRIVNING			
SEKTION			
VÄG 23			
SKALA	FORMAT	FÖRVALTNINGSNUMMER	
1:50	A1		
RITNINGNUMMER	BLAD	NÄSTA BLAD	BET
1 00 T 04 01			

2018-09-24 13:08  
 2018-09-24 13:10  
 2018-09-24 13:11  
 2018-09-24 14:00

