

### TECKENFÖRKLARING

**MARKANSPRÅK**

- GRÄNS FÖR VÄGOMRÅDE
- AVGRÄNSNING MELLAN OLIKA TYPER AV MARKANSPRÅK
- NYTT VÄGOMRÅDE MED VÄGRÄTT
- NYTT VÄGOMRÅDE MED INSKRÄNKT VÄGRÄTT
- VÄGOMRÅDE MED INSKRÄNKT VÄGRÄTT FÖR DIKESRENSNING
- TILFÄLLIG NYTTJANDERÄTT
- TILFÄLLIG NYTTJANDERÄTT/ARBETSOMRÅDE FÖR UPPLAG AV JORDMASSOR OCH JUSTERING AV SLÄNTER. GÄLLER UNDER BYGGTIDEN.
- TILFÄLLIG NYTTJANDERÄTT/ARBETSOMRÅDE FÖR SKYDD AV TRÄD OCH RÖTTER OCH UPPLAG AV JORDMASSOR. TILFÄLLIGA FÖRFARTER. GÄLLER UNDER BYGGTIDEN.

**VERKSAMHETER/ÅTGÄRDER SOM UNDANTAS FRÅN FÖRBUD ENLIGT MILJÖBALKEN**

- STRANDSKYDD FÖRBUDEN I 7:15 MB GÄLLER EJ BYGGANDE AV ALLMÄN VÄG
- BIOTOPSKYDD FÖRBUDEN I 7:11 2 ST. MB GÄLLER EJ BYGGANDE AV ALLMÄN VÄG

SKYLDIGHETEN ATT GÖRA ANMÄLAN FÖR SAMRÄD ENLIGT 12:6 MB GÄLLER INTE FÖR DE VERKSAMHETER OCH ÅTGÄRDER SOM BEHÖVS FÖR ATT BYGGA VÄGEN OCH SOM FASTSTÄLLS OCH INGÅR I VÄGOMRÅDE FÖR ALLMÄN VÄG ELLER OMRÅDE FÖR TILFÄLLIG NYTTJANDERÄTT.

**SKYDDSÅTGÄRDER OCH FÖRSIKTIGHETSMÅTT**

- MARKERING ELLER AVGRÄNSNING AV SKYDDSÅTGÄRDER OCH FÖRSIKTIGHETSMÅTT
- Sk1 BULLERSKYDDSÅTGÄRD VALL 15 - 25 m HÖG
- Sk2 BULLERSKYDDSÅTGÄRD SKÄRM 25 m HÖG
- Sk3 ERBJUDANDE OM BULLERSKYDDSÅTGÄRDER UTANFÖR VÄGOMRÅDET I FORM AV FASAD/FÖNSTERÅTGÄRD OCH/ELLER LOKALT SKYDD VID UTEPLATS
- Sk4 VILTPASSAGE

**SÄRSKILDA BESLUT SOM TAS I SAMBAND MED FASTSTÄLLELSE**

- INDRAGNING AV VÄG OCH VÄGOMRÅDE FRÅN ALLMÄNT UNDERHÅLL

**ÖVRIGA BETECKNINGAR PÅ PLANKARTAN**

- NY VÄG, VÄGBANKEKANTER MED LÄNGDMÄTNING OCH HÖJDSÄTTNING
- NYTT MITTRÄCKE
- NYTT VERKSAMT VÄGRÄCKE
- NYTT VILTSTANGSEL
- NY BULLERSKÄRM
- TRAKTGRÄNS
- FASTIGHETSGRÄNS

**KOORDINATSYSTEM**  
PLAN: SWEREF 99 15 00  
HÖJD: RH 2000

**TYP AV PLAN**  
**VÄGPLAN**

**GRANSKNINGSSTATUS / SYFTE**

**HANDLINGSTYP**  
**GRANSKNINGSHANDLING**

**DATUM**  
2018-10-26

**LEVERANS / ÄNDRINGS-PM**

**OBJEKT**  
VÄG 23, ÄLMHULT-VÄXJÖ  
DELEN HUSEBY-MARKLANDA

**DELOMRÅDE / BANDEL**  
1 HUSEBY - MARKLANDA

**ANLÄGGNINGSDEL**  
00 GEMENSAMT

**OBJEKTNUMMER / KM**  
157313

**KONSTRUKTIONNUMMER**

**BESTÄLLARE**  
TRAFIKVERKET

**LEVERANTÖR**  
SWECO

**SKAPAD AV**  
JESPER TANNERFALK

**UPPDRAGSNUMMER**  
2293253

**GODKÄND AV**  
JÖRGEN LILJEGREN

**AVDELNING**  
VÄXJÖ

**RITNINGSTYP**  
PLANKARTA

**TEKNIKOMRÅDE / INNEHÅLL**  
VÄGUTFORMNING OCH TRAFIK

**BESKRIVNING**  
KM 46/000 - 46/600

**SKALA**  
1:1000

**FORMAT**  
A1

**FÖRVALTNINGSNUMMER**

**RITNINGSNUMMER**  
1 00 T 02 03

**BLAD**

**NÄSTA BLAD**

**BET**

2018-10-13 15:25  
2018-10-17 09:59  
2018-10-17 09:59  
Revis: P:\2293253\1000\1\Compartor\03\_CAD\LP1\0001\0001.dwg Skapad av: Tannerfalk, Jesper 2018-11-15 15:58






















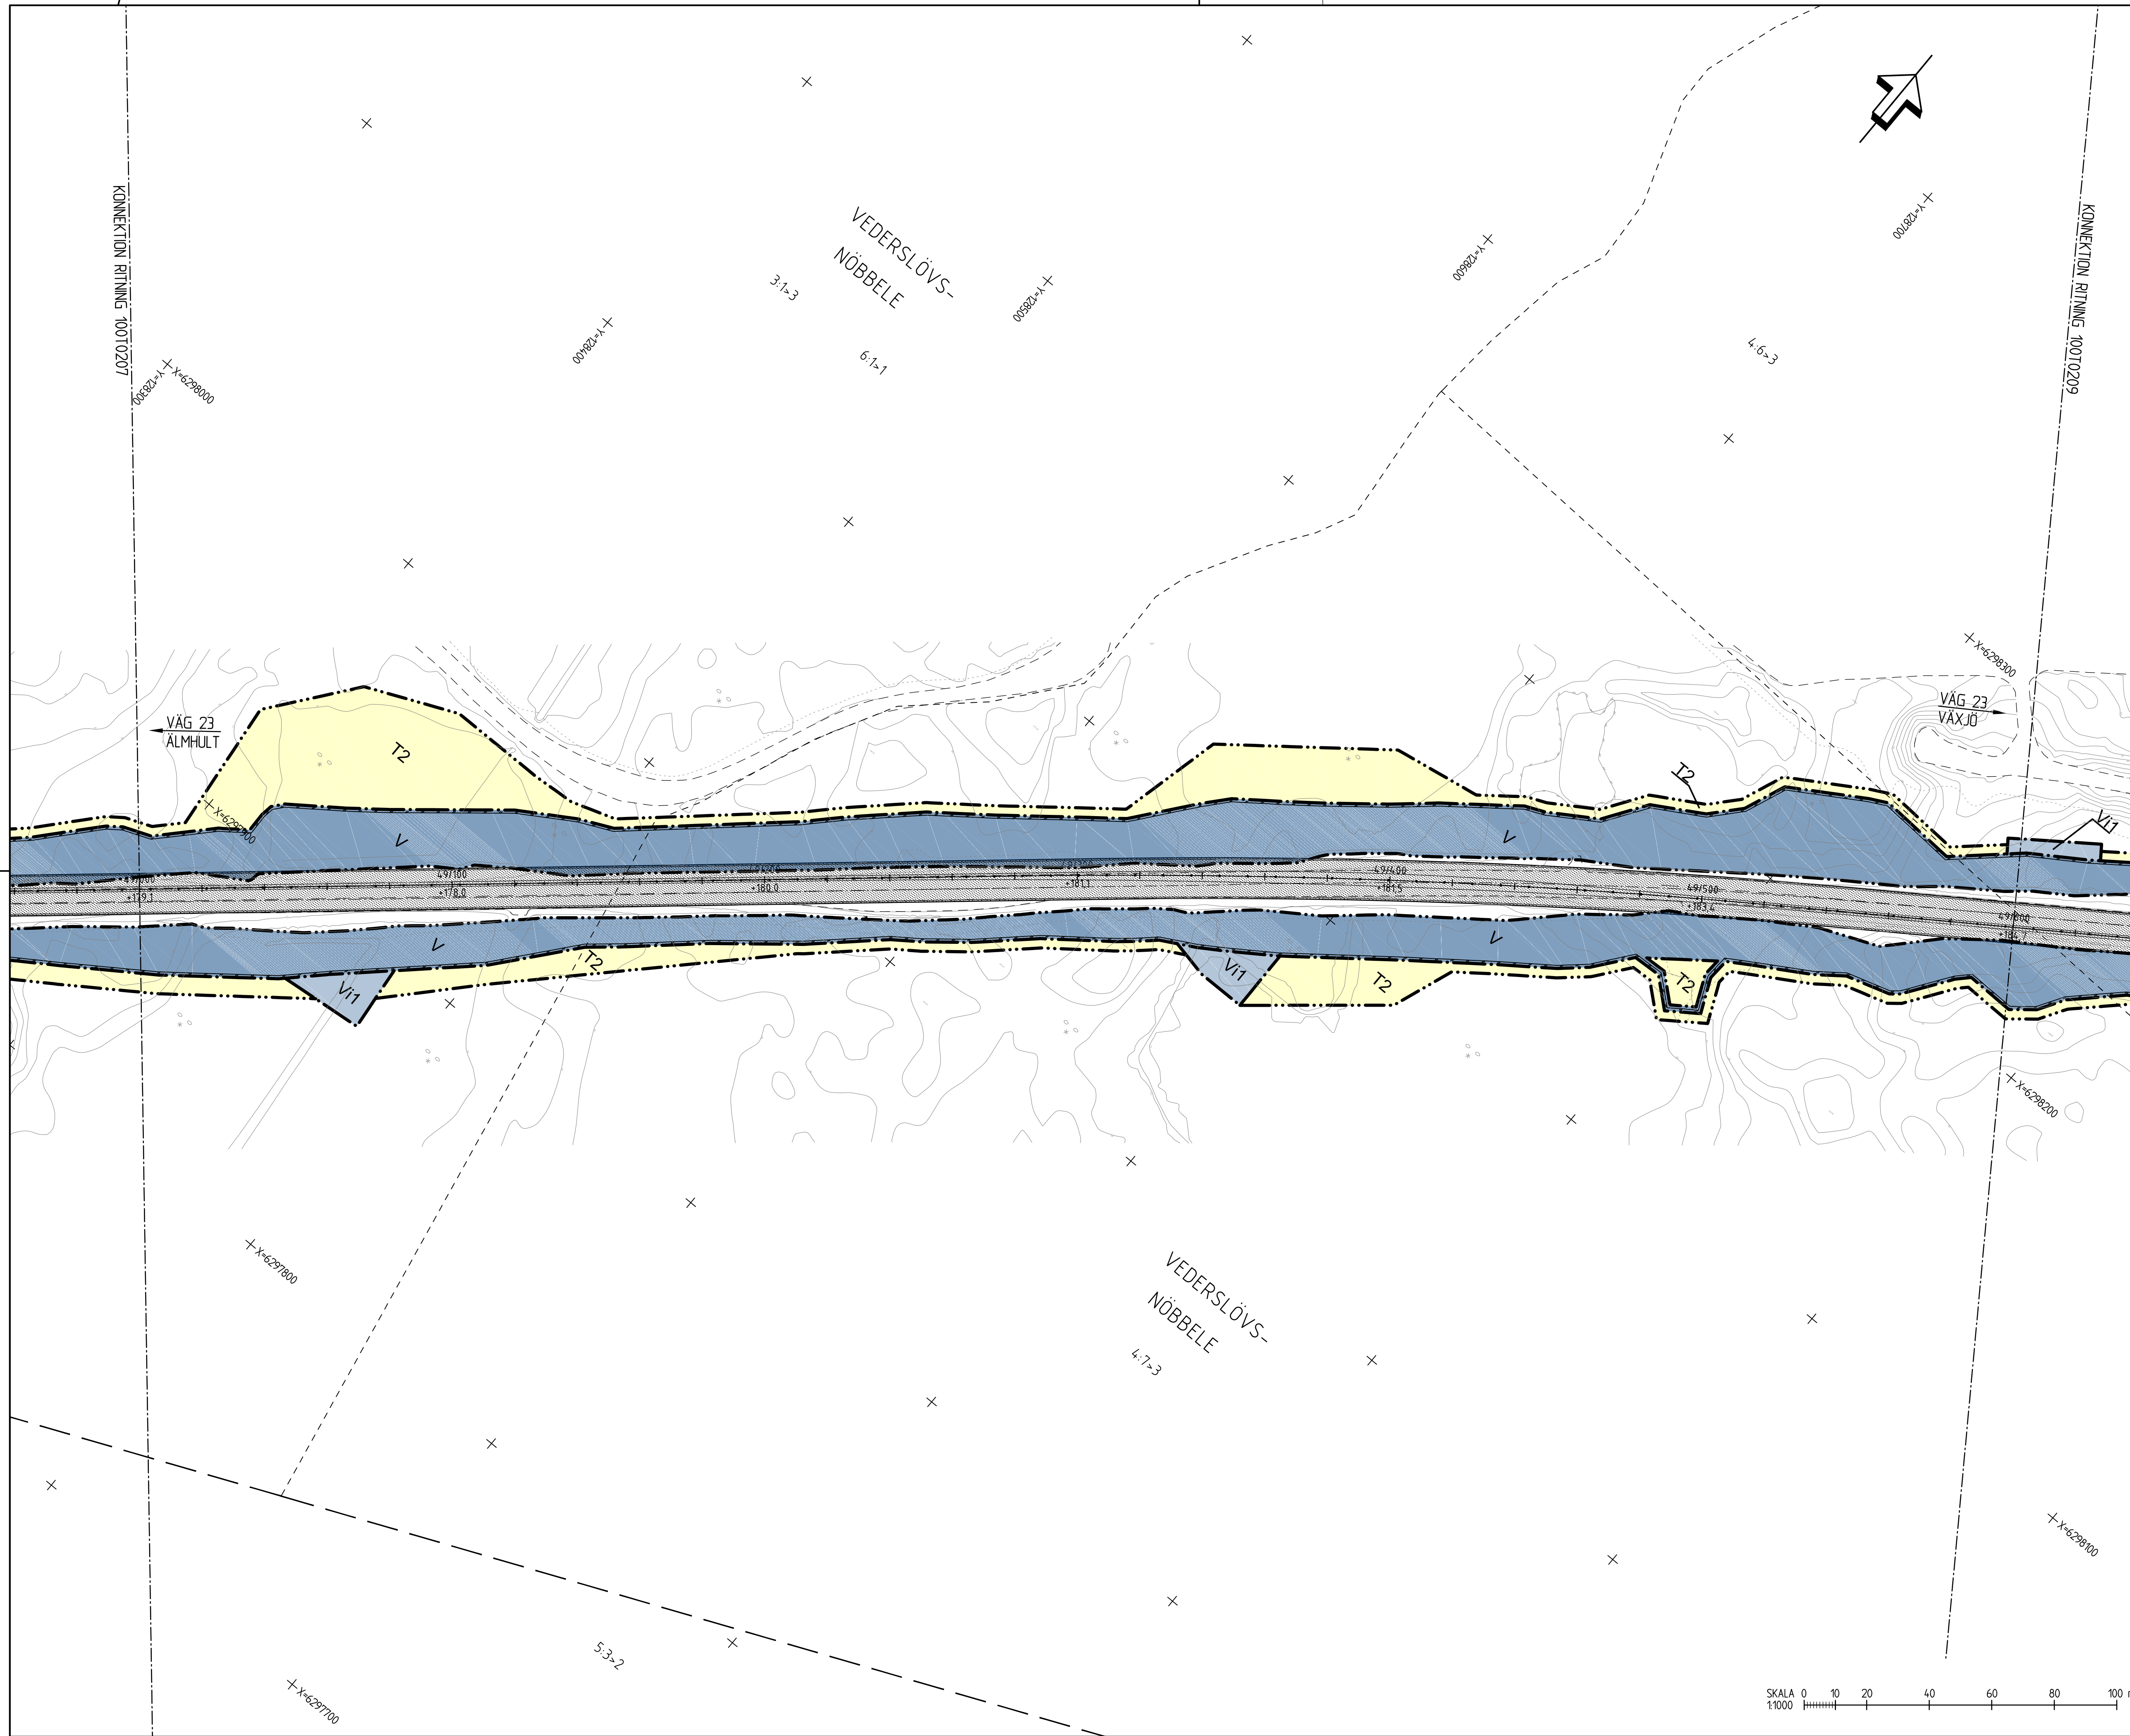

- ### TECKENFÖRKLARING
- MARKANSPRÅK**
- GRÄNS FÖR VÄGOMRÅDE
  - AVGRÄNSNING MELLAN OLIKA TYPER AV MARKANSPRÅK
- V** NYTT VÄGOMRÅDE MED VÄGRÄTT
- Vi** NYTT VÄGOMRÅDE MED INSKRÄNKT VÄGRÄTT
- Vi1** VÄGOMRÅDE MED INSKRÄNKT VÄGRÄTT FÖR DIKESRENSNING
- T** TILFÄLLIG NYTTJÄNDERÄTT
- T1** TILFÄLLIG NYTTJÄNDERÄTT/ARBETSOMRÅDE FÖR UPPLAG AV JORDMASSOR OCH JUSTERING AV SLÄNTER. GÄLLER UNDER BYGGTIDEN.
- T2** TILFÄLLIG NYTTJÄNDERÄTT/ARBETSOMRÅDE FÖR SKYDD AV TRÄD OCH RÖTTER OCH UPPLAG AV JORDMASSOR. TILFÄLLIGA FÖRFARTER. GÄLLER UNDER BYGGTIDEN.
- VERKSAMHETER/ÅTGÄRDER SOM UNDANTAS FRÅN FÖRBUD ENLIGT MILJÖBALKEN**
- STRANSKYDD FÖRBUDEN I 7:15 MB GÄLLER EJ BYGGANDE AV ALLMÄN VÄG
  - BIOTOPSKYDD FÖRBUDEN I 7:11 2 ST. MB GÄLLER EJ BYGGANDE AV ALLMÄN VÄG
- SKYDDIGHETEN ATT GÖRA ANMÄLAN FÖR SAMRÄD ENLIGT 126 MB GÄLLER INTE FÖR DE VERKSAMHETER OCH ÅTGÄRDER SOM BEHÖVS FÖR ATT BYGGA VÄGEN OCH SOM FASTSTÄLLS OCH INGÅR I VÄGOMRÅDE FÖR ALLMÄN VÄG ELLER OMRÅDE FÖR TILFÄLLIG NYTTJÄNDERÄTT.
- SKYDDSÅTGÄRDER OCH FÖRSIKTIGHETSMÅTT**
- MARKERING ELLER AVGRÄNSNING AV SKYDDSÅTGÄRDER OCH FÖRSIKTIGHETSMÅTT
  - Sk1** BULLERSKYDDSÅTGÄRD VALL 15 - 25 m HÖG
  - Sk2** BULLERSKYDDSÅTGÄRD SKÄRM 25 m HÖG
  - Sk3** ERBJUDANDE OM BULLERSKYDDSÅTGÄRDER UTANFÖR VÄGOMRÅDET I FORM AV FASAD/FÖNSTERÅTGÄRD OCH/ELLER LOKALT SKYDD VID UTEPLATS
  - Sk4** VILTPASSAGE
- SÄRSKILDA BESLUT SOM TAS I SAMBAND MED FASTSTÄLLELSE**
- INDRAGNING AV VÄG OCH VÄGOMRÅDE FRÅN ALLMÄNT UNDERHÅLL
- ÖVRIGA BETECKNINGAR PÅ PLANKARTAN**
- NY VÄG, VÄGBANEKANTER MED LÄNGDMÄTNING OCH HÖJDSÄTTNING
  - NYTT MITTRÄCKE
  - NYTT VERKSAMT VÄGRÄCKE
  - NYTT VILTSTÄNGSEL
  - NY BULLERSKÄRM
  - TRAKTGRÄNS
  - FASTIGHETSGRÄNS

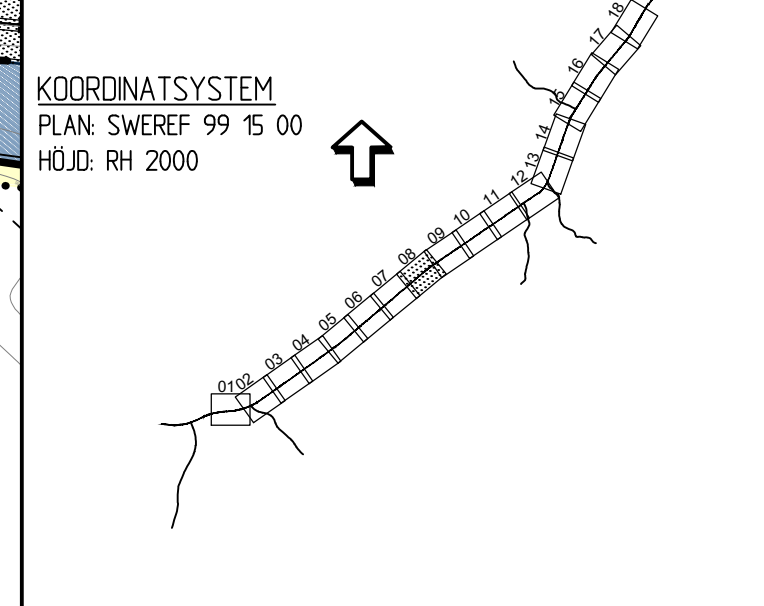

TYP AV PLAN		<b>VÄGPLAN</b>	
GRANSKNINGSSTATUS / SYFTE			
HANDLINGSTYP			
<b>GRANSKNINGSHANDLING</b>			
DATUM	2018-10-26	LEVERANS / ÄNDRINGS-PM	
OBJEKT	<b>VÄG 23, ÄLMHULT-VÄXJÖ DELEN HUSEBY-MARKLANDA</b>		
DELOMRÅDE / BANDEL	1 HUSEBY - MARKLANDA		
ANLÄGGNINGSDEL	00 GEMENSAMT		
OBJEKTNUMMER / KM	157313	KONSTRUKTIONNUMMER	
BESTÄLLARE	<b>TRAFIKVERKET</b>	LEVERANTÖR	<b>SWECO</b>
SKAPAD AV	JESPER TANNERFALK	UPPDRAGSNUMMER	2293253
GODKÄND AV	JÖRGEN LILJEGREN	AVDELNING	VÄXJÖ
RITNINGSTYP	<b>PLANKARTA</b>		
TEKNIKOMRÅDE / INNEHÅLL	VÄGUTFORMNING OCH TRAFIK		
BESKRIVNING	KM 49/000 - 49/600		
SKALA	1:1000	FORMAT	A1
RITNINGNUMMER	1 00 T 02 08	BLAD	NÄSTA BLAD
		BET	

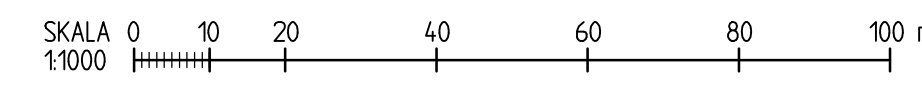

2018-09-24 09:20  
 2018-09-24 10:10  
 2018-09-24 11:10  
 2018-09-24 11:50  
 2018-09-24 12:30  
 2018-09-24 13:10  
 2018-09-24 13:50  
 2018-09-24 14:30  
 2018-09-24 15:10  
 2018-09-24 15:50  
 2018-09-24 16:30  
 2018-09-24 17:10  
 2018-09-24 17:50  
 2018-09-24 18:30  
 2018-09-24 19:10  
 2018-09-24 19:50  
 2018-09-24 20:30  
 2018-09-24 21:10  
 2018-09-24 21:50  
 2018-09-24 22:30  
 2018-09-24 23:10  
 2018-09-24 23:50  
 2018-09-25 00:30  
 2018-09-25 01:10  
 2018-09-25 01:50  
 2018-09-25 02:30  
 2018-09-25 03:10  
 2018-09-25 03:50  
 2018-09-25 04:30  
 2018-09-25 05:10  
 2018-09-25 05:50  
 2018-09-25 06:30  
 2018-09-25 07:10  
 2018-09-25 07:50  
 2018-09-25 08:30  
 2018-09-25 09:10  
 2018-09-25 09:50  
 2018-09-25 10:30  
 2018-09-25 11:10  
 2018-09-25 11:50  
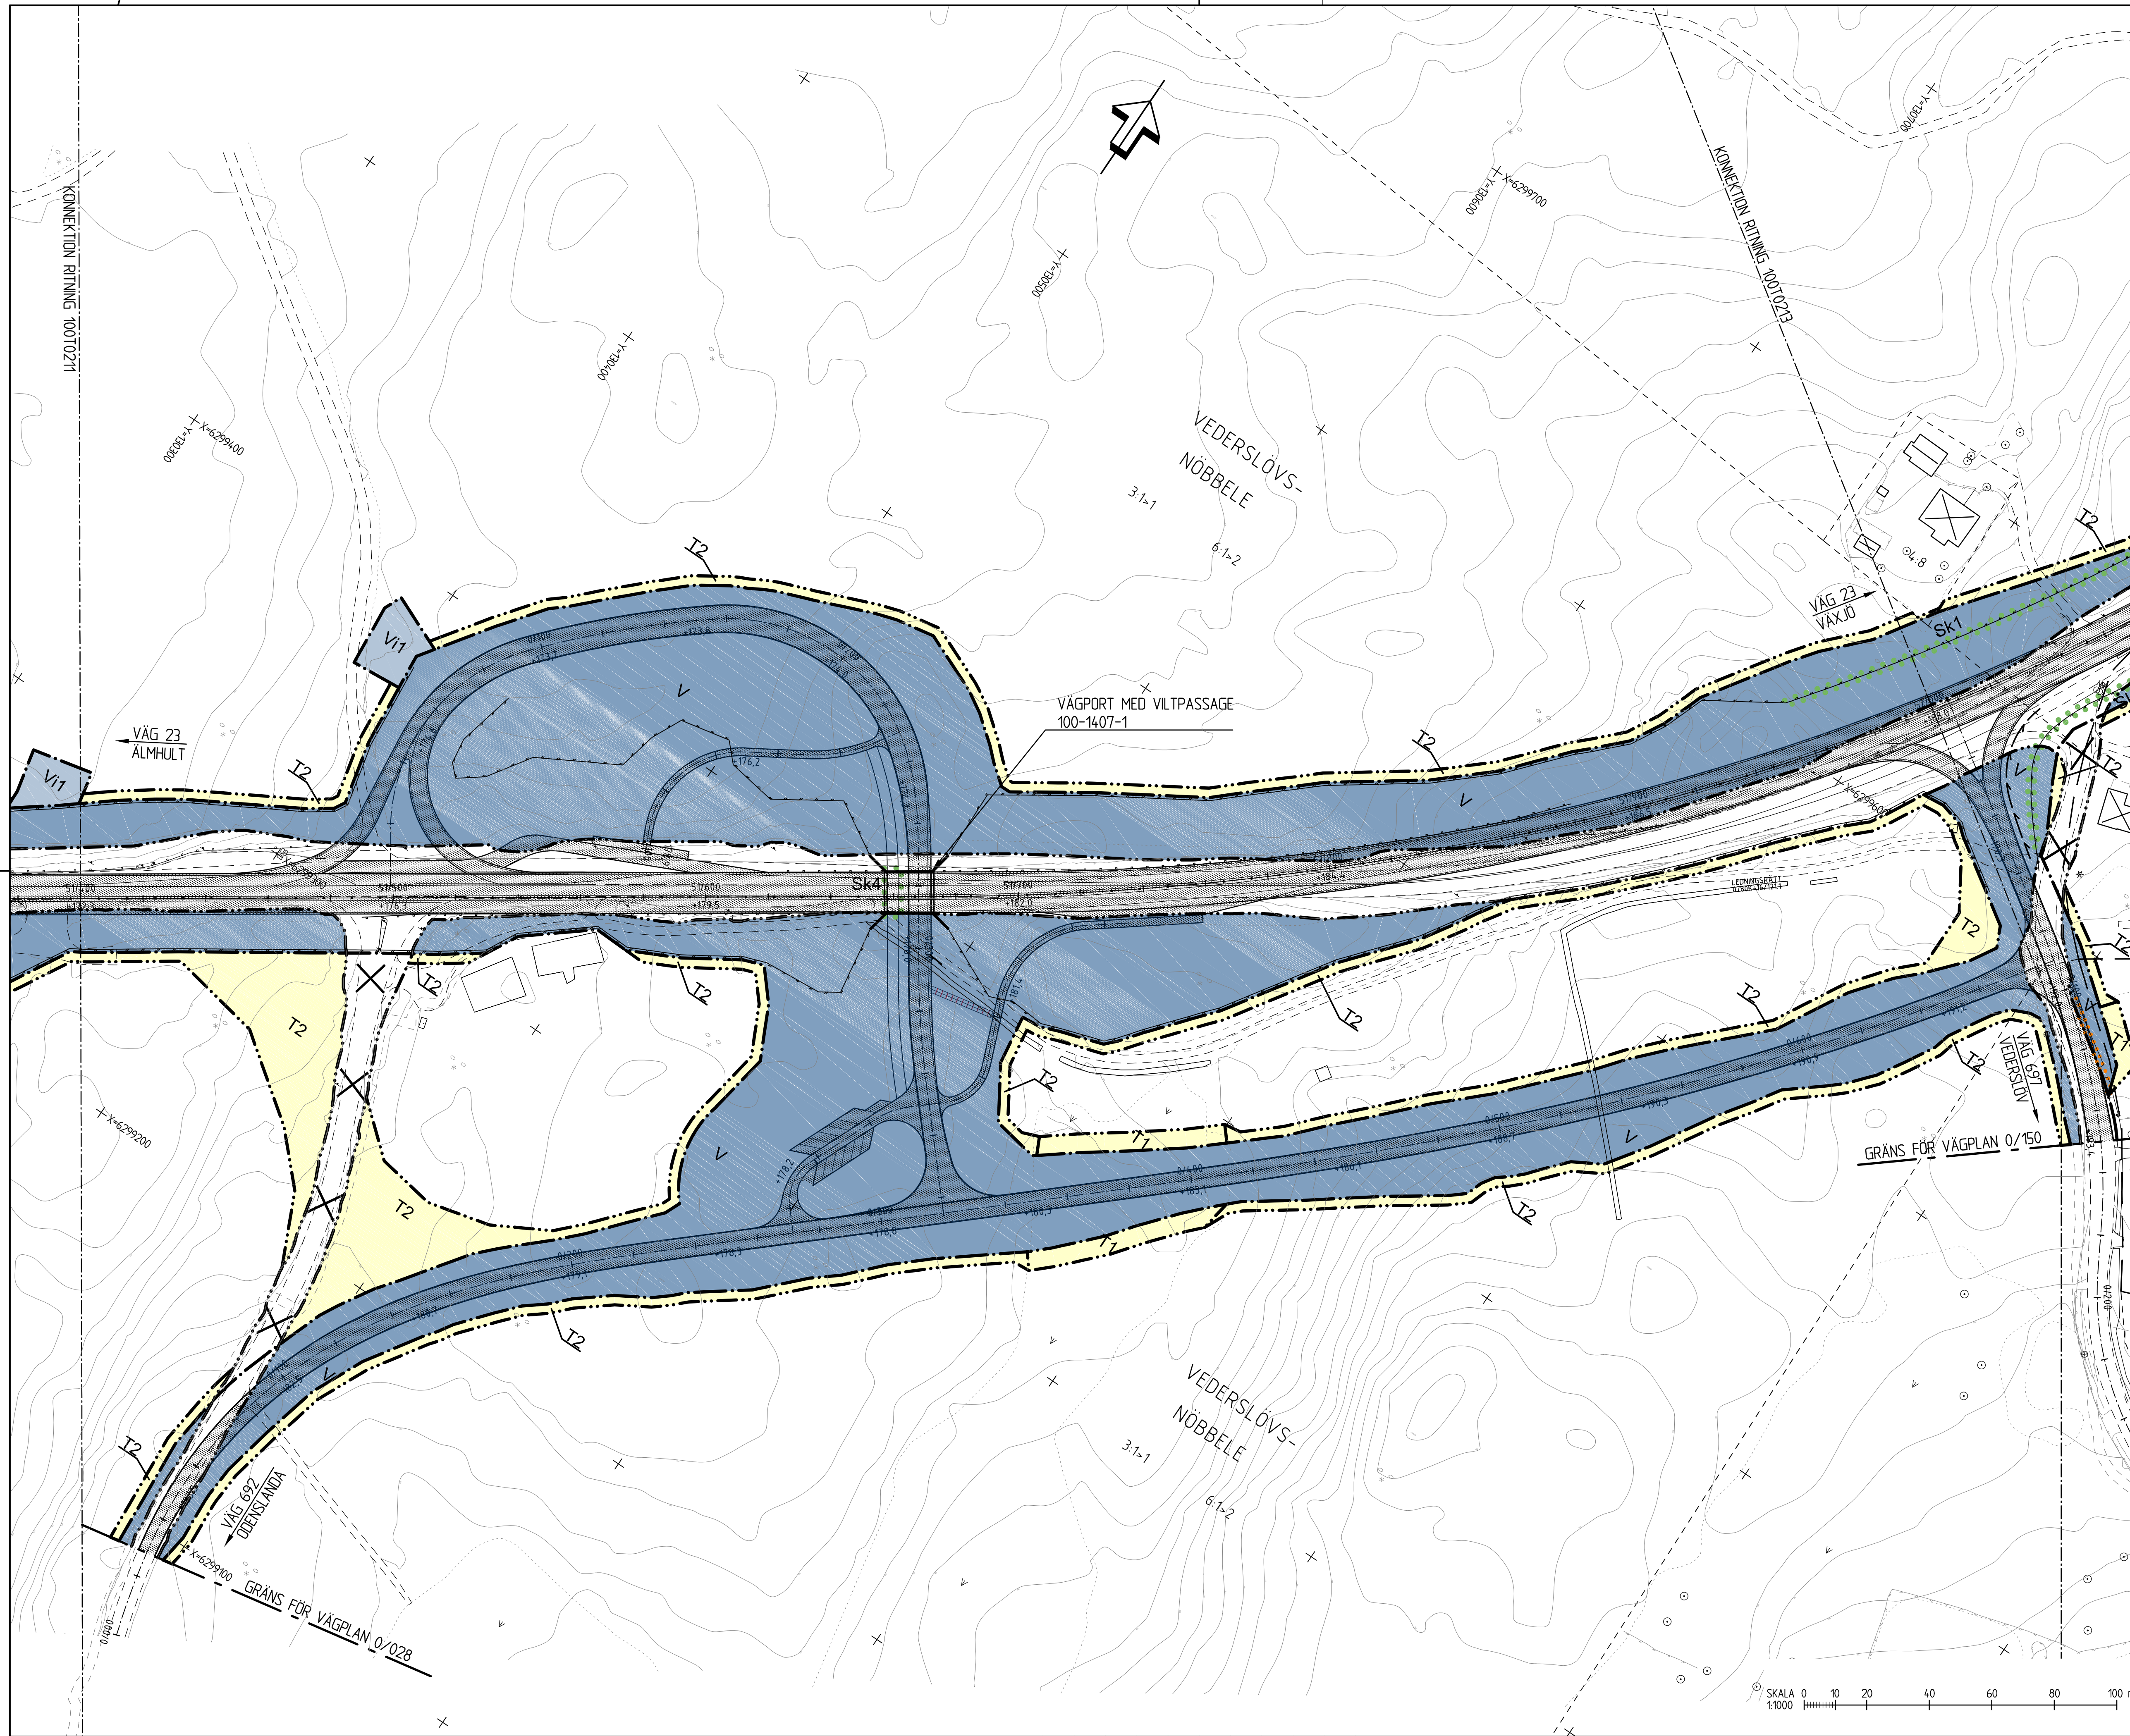

### TECKENFÖRKLARING

**MARKANSPRÅK**

- GRÄNS FÖR VÄGOMRÅDE
- AVGRÄNSNING MELLAN OLKA TYPER AV MARKANSPRÅK
- NYTT VÄGOMRÅDE MED VÄGRÄTT
- NYTT VÄGOMRÅDE MED INSKRÄNKT VÄGRÄTT
- VÄGOMRÅDE MED INSKRÄNKT VÄGRÄTT FÖR DIKESRENSNING
- TILLFÄLLIG NYTTJANDERÄTT
- TILLFÄLLIG NYTTJANDERÄTT/ARBETSOMRÅDE FÖR UPPLAG AV JORDMASSOR OCH JUSTERING AV SLÄNTER. GÄLLER UNDER BYGGTIDEN.
- TILLFÄLLIG NYTTJANDERÄTT/ARBETSOMRÅDE FÖR SKYDD AV TRÄD OCH RÖTTER OCH UPPLAG AV JORDMASSOR. TILLFÄLLIGA FÖRFARFAR. GÄLLER UNDER BYGGTIDEN.

**VERKSAMHETER/ÅTGÄRDER SOM UNDANTAS FRÅN FÖRBUD ENLIGT MILJÖBALKEN**

- STRANDSKYDD
- FÖRBUDEN I 7:15 MB GÄLLER EJ BYGGANDE AV ALLMÄN VÄG
- BIOTOPSKYDD
- FÖRBUDEN I 7:11 2 ST. MB GÄLLER EJ BYGGANDE AV ALLMÄN VÄG

**SKYDDIGHETEN ATT GÖRA ANMÄLAN FÖR SAMRÅD ENLIGT 12:6 MB GÄLLER INTE FÖR DE VERKSAMHETER OCH ÅTGÄRDER SOM BEHOVS FÖR ATT BYGGA VÄGEN OCH SOM FASTSTÄLLS OCH INGÅR I VÄGOMRÅDE FÖR ALLMÄN VÄG ELLER OMRÅDE FÖR TILLFÄLLIG NYTTJANDERÄTT.**

**SKYDDSÅTGÄRDER OCH FÖRSIKTIGHETSÅTGÄRDER**

- MARKERING ELLER AVGRÄNSNING AV SKYDDSÅTGÄRDER OCH FÖRSIKTIGHETSÅTGÄRDER
- Sk1 BULLERSKYDDSÅTGÄRD VALL 15 - 25 m HÖG
- Sk2 BULLERSKYDDSÅTGÄRD SKÄRM 25 m HÖG
- Sk3 ERBJUDANDE OM BULLERSKYDDSÅTGÄRDER UTANFÖR VÄGOMRÅDET I FORM AV FASAD/FÖNSTERÅTGÄRD OCH/ELLER LOKALT SKYDD VID UTEPLATS
- Sk4 VILTPASSAGE

**SÄRSKILDA BESLUT SOM TAS I SAMBAND MED FASTSTÄLLELSE**

- INDRAGNING AV VÄG OCH VÄGOMRÅDE FRÅN ALLMÄNT UNDERHÅLL

**ÖVRIGA BETECKNINGAR PÅ PLANKARTAN**

- NY VÄG, VÄGBANKEKANTER MED LÄNGDMÄTNING OCH HÖJDSÄTTNING
- NYTT MITTRÄCKE
- NYTT VERKSAMT VÄGRÄCKE
- NYTT VILTSTÄNGSEL
- NY BULLERSKÄRM
- TRAKTGRÄNS
- FASTIGHETSGRÄNS

**KOORDINATSYSTEM**  
 PLAN: SWEREF 99 15 00  
 HÖJD: RH 2000

**TYP AV PLAN: VÄGPLAN**

**GRANSKNINGSSTATUS / SYFTE**

**HANDLINGSTYP: GRANSKNINGSHANDLING**

**DATUM: 2018-10-26** LEVERANS / ÄNDRINGS-PM

**OBJEKT: VÄG 23, ÄLMHULT-VÄXJÖ**

**DELOMRÅDE / BANDEL: 1 HUSEBY - MARKLANDA**

**ANLÄGNINGSDEL: 00 GEMENSAMT**

**OBJEKTNUMMER / KM: 157313** KONSTRUKTIONNUMMER

**BESTÄLLARE: TRAFIKVERKET** LEVERANTÖR: **SWECO**

**SKAPAD AV: JESPER TANNERFALK** UPPDRAGSNUMMER: **2293253**

**GODKÄND AV: JÖRGEN LILJEGREN** ÄMNE: **VÄXJÖ**

**RITNINGSTYP: PLANKARTA**

**TEKNIKOMRÅDE / INNEHÅLL: VÄGUTFORMNING OCH TRAFIK**

**BESKRIVNING: KM 51/400 - 52/000**

**SKALA: 1:1000** **FORMAT: A1** **FÖRVALTNINGSNUMMER:**

**RITNINGSNUMMER: 1 00 T 02 12** **BLAD:** **NÄSTA BLAD:** **BET:**

2018-09-10 09:20  
 2018-09-10 10:10  
 2018-09-10 11:10  
 2018-09-10 11:30  
 2018-09-10 11:50  
 2018-09-10 12:10  
 2018-09-10 12:30  
 2018-09-10 12:50  
 2018-09-11 00:10  
 2018-09-11 00:30  
 2018-09-11 00:50  
 2018-09-11 01:10  
 2018-09-11 01:30  
 2018-09-11 01:50  
 2018-09-11 02:10  
 2018-09-11 02:30  
 2018-09-11 02:50  
 2018-09-11 03:10  
 2018-09-11 03:30  
 2018-09-11 03:50  
 2018-09-11 04:10  
 2018-09-11 04:30  
 2018-09-11 04:50  
 2018-09-11 05:10  
 2018-09-11 05:30  
 2018-09-11 05:50  
 2018-09-11 06:10  
 2018-09-11 06:30  
 2018-09-11 06:50  
 2018-09-11 07:10  
 2018-09-11 07:30  
 2018-09-11 07:50  
 2018-09-11 08:10  
 2018-09-11 08:30  
 2018-09-11 08:50  
 2018-09-11 09:10  
 2018-09-11 09:30  
 2018-09-11 09:50  
 2018-09-11 10:10  
 2018-09-11 10:30  
 2018-09-11 10:50  
 2018-09-11 11:10  
 2018-09-11 11:30  
 2018-09-11 11:50  
 2018-09-11 12:10  
 2018-09-11 12:30  
 2018-09-11 12:50  
 2018-09-11 13:10  
 2018-09-11 13:30  
 2018-09-11 13:50  
 2018-09-11 14:10  
 2018-09-11 14:30  
 2018-09-11 14:50  
 2018-09-11 15:10  
 2018-09-11 15:30  
 2018-09-11 15:50  
 2018-09-11 16:10  
 2018-09-11 16:30  
 2018-09-11 16:50  
 2018-09-11 17:10  
 2018-09-11 17:30  
 2018-09-11 17:50  
 2018-09-11 18:10  
 2018-09-11 18:30  
 2018-09-11 18:50  
 2018-09-11 19:10  
 2018-09-11 19:30  
 2018-09-11 19:50  
 2018-09-11 20:10  
 2018-09-11 20:30  
 2018-09-11 20:50  
 2018-09-11 21:10  
 2018-09-11 21:30  
 2018-09-11 21:50  
 2018-09-11 22:10  
 2018-09-11 22:30  
 2018-09-11 22:50  
 2018-09-11 23:10  
 2018-09-11 23:30  
 2018-09-11 23:50  
 2018-09-12 00:10  
 2018-09-12 00:30  
 2018-09-12 00:50  
 2018-09-12 01:10  
 2018-09-12 01:30  
 2018-09-12 01:50  
 2018-09-12 02:10  
 2018-09-12 02:30  
 2018-09-12 02:50  
 2018-09-12 03:10  
 2018-09-12 03:30  
 2018-09-12 03:50  
 2018-09-12 04:10  
 2018-09-12 04:30  
 2018-09-12 04:50  
 2018-09-12 05:10  
 2018-09-12 05:30  
 2018-09-12 05:50  
 2018-09-12 06:10  
 2018-09-12 06:30  
 2018-09-12 06:50  
 2018-09-12 07:10  
 2018-09-12 07:30  
 2018-09-12 07:50  
 2018-09-12 08:10  
 2018-09-12 08:30  
 2018-09-12 08:50  
 2018-09-12 09:10  
 2018-09-12 09:30  
 2018-09-12 09:50  
 2018-09-12 10:10  
 2018-09-12 10:30  
 2018-09-12 10:50  
 2018-09-12 11:10  
 2018-09-12 11:30  
 2018-09-12 11:50  
 2018-09-12 12:10  
 2018-09-12 12:30  
 2018-09-12 12:50  
 2018-09-12 13:10  
 2018-09-12 13:30  
 2018-09-12 13:50  
 2018-09-12 14:10  
 2018-09-12 14:30  
 2018-09-12 14:50  
 2018-09-12 15:10  
 2018-09-12 15:30  
 2018-09-12 15:50  
 2018-09-12 16:10  
 2018-09-12 16:30  
 2018-09-12 16:50  
 2018-09-12 17:10  
 2018-09-12 17:30  
 2018-09-12 17:50  
 2018-09-12 18:10  
 2018-09-12 18:30  
 2018-09-12 18:50  
 2018-09-12 19:10  
 2018-09-12 19:30  
 2018-09-12 19:50  
 2018-09-12 20:10  
 2018-09-12 20:30  
 2018-09-12 20:50  
 2018-09-12 21:10  
 2018-09-12 21:30  
 2018-09-12 21:50  
 2018-09-12 22:10  
 2018-09-12 22:30  
 2018-09-12 22:50  
 2018-09-12 23:10  
 2018-09-12 23:30  
 2018-09-12 23:50  
 2018-09-13 00:10  
 2018-09-13 00:30  
 2018-09-13 00:50  
 2018-09-13 01:10  
 2018-09-13 01:30  
 2018-09-13 01:50  
 2018-09-13 02:10  
 2018-09-13 02:30  
 2018-09-13 02:50  
 2018-09-13 03:10  
 2018-09-13 03:30  
 2018-09-13 03:50  
 2018-09-13 04:10  
 2018-09-13 04:30  
 2018-09-13 04:50  
 2018-09-13 05:10  
 2018-09-13 05:30  
 2018-09-13 05:50  
 2018-09-13 06:10  
 2018-09-13 06:30  
 2018-09-13 06:50  
 2018-09-13 07:10  
 2018-09-13 07:30  
 2018-09-13 07:50  
 2018-09-13 08:10  
 2018-09-13 08:30  
 2018-09-13 08:50  
 2018-09-13 09:10  
 2018-09-13 09:30  
 2018-09-13 09:50  
 2018-09-13 10:10  
 2018-09-13 10:30  
 2018-09-13 10:50  
 2018-09-13 11:10  
 2018-09-13 11:30  
 2018-09-13 11:50  
 2018-09-13 12:10  
 2018-09-13 12:30  
 2018-09-13 12:50  
 2018-09-13 13:10  
 2018-09-13 13:30  
 2018-09-13 13:50  
 2018-09-13 14:10  
 2018-09-13 14:30  
 2018-09-13 14:50  
 2018-09-13 15:10  
 2018-09-13 15:30  
 2018-09-13 15:50  
 2018-09-13 16:10  
 2018-09-13 16:30  
 2018-09-13 16:50  
 2018-09-13 17:10  
 2018-09-13 17:30  
 2018-09-13 17:50  
 2018-09-13 18:10  
 2018-09-13 18:30  
 2018-09-13 18:50  
 2018-09-13 19:10  
 2018-09-13 19:30  
 2018-09-13 19:50  
 2018-09-13 20:10  
 2018-09-13 20:30  
 2018-09-13 20:50  
 2018-09-13 21:10  
 2018-09-13 21:30  
 2018-09-13 21:50  
 2018-09-13 22:10  
 2018-09-13 22:30  
 2018-09-13 22:50  
 2018-09-13 23:10  
 2018-09-13 23:30  
 2018-09-13 23:50  
 2018-09-14 00:10  
 2018-09-14 00:30  
 2018-09-14 00:50  
 2018-09-14 01:10  
 2018-09-14 01:30  
 2018-09-14 01:50  
 2018-09-14 02:10  
 2018-09-14 02:30  
 2018-09-14 02:50  
 2018-09-14 03:10  
 2018-09-14 03:30  
 2018-09-14 03:50  
 2018-09-14 04:10  
 2018-09-14 04:30  
 2018-09-14 04:50  
 2018-09-14 05:10  
 2018-09-14 05:30  
 2018-09-14 05:50  
 2018-09-14 06:10  
 2018-09-14 06:30  
 2018-09-14 06:50  
 2018-09-14 07:10  
 2018-09-14 07:30  
 2018-09-14 07:50  
 2018-09-14 08:10  
 2018-09-14 08:30  
 2018-09-14 08:50  
 2018-09-14 09:10  
 2018-09-14 09:30  
 2018-09-14 09:50  
 2018-09-14 10:10  
 2018-09-14 10:30  
 2018-09-14 10:50  
 2018-09-14 11:10  
 2018-09-14 11:30  
 2018-09-14 11:50  
 2018-09-14 12:10  
 2018-09-14 12:30  
 2018-09-14 12:50  
 2018-09-14 13:10  
 2018-09-14 13:30  
 2018-09-14 13:50  
 2018-09-14 14:10  
 2018-09-14 14:30  
 2018-09-14 14:50  
 2018-09-14 15:10  
 2018-09-14 15:30  
 2018-09-14 15:50  
 2018-09-14 16:10  
 2018-09-14 16:30  
 2018-09-14 16:50  
 2018-09-14 17:10  
 2018-09-14 17:30  
 2018-09-14 17:50  
 2018-09-14 18:10  
 2018-09-14 18:30  
 2018-09-14 18:50  
 2018-09-14 19:10  
 2018-09-14 19:30  
 2018-09-14 19:50  
 2018-09-14 20:10  
 2018-09-14 20:30  
 2018-09-14 20:50  
 2018-09-14 21:10  
 2018-09-14 21:30  
 2018-09-14 21:50  
 2018-09-14 22:10  
 2018-09-14 22:30  
 2018-09-14 22:50  
 2018-09-14 23:10  
 2018-09-14 23:30  
 2018-09-14 23:50  
 2018-09-15 00:10  
 2018-09-15 00:30  
 2018-09-15 00:50  
 2018-09-15 01:10  
 2018-09-15 01:30  
 2018-09-15 01:50  
 2018-09-15 02:10  
 2018-09-15 02:30  
 2018-09-15 02:50  
 2018-09-15 03:10  
 2018-09-15 03:30  
 2018-09-15 03:50  
 2018-09-15 04:10  
 2018-09-15 04:30  
 2018-09-15 04:50  
 2018-09-15 05:10  
 2018-09-15 05:30  
 2018-09-15 05:50  
 2018-09-15 06:10  
 2018-09-15 06:30  
 2018-09-15 06:50  
 2018-09-15 07:10  
 2018-09-15 07:30  
 2018-09-15 07:50  
 2018-09-15 08:10  
 2018-09-15 08:30  
 2018-09-15 08:50  
 2018-09-15 09:10  
 2018-09-15 09:30  
 2018-09-15 09:50  
 2018-09-15 10:10  
 2018-09-15 10:30  
 2018-09-15 10:50  
 2018-09-15 11:10  
 2018-09-15 11:30  
 2018-09-15 11:50  
 2018-09-15 12:10  
 2018-09-15 12:30  
 2018-09-15 12:50  
 2018-09-15 13:10  
 2018-09-15 13:30  
 2018-09-15 13:50  
 2018-09-15 14:10  
 2018-09-15 14:30  
 2018-09-15 14:50  
 2018-09-15 15:10  
 2018-09-15 15:30  
 2018-09-15 15:50  
 2018-09-15 16:10  
 2018-09-15 16:30  
 2018-09-15 16:50  
 2018-09-15 17:10  
 2018-09-15 17:30  
 2018-09-15 17:50  
 2018-09-15 18:10  
 2018-09-15 18:30  
 2018-09-15 18:50  
 2018-09-15 19:10  
 2018-09-15 19:30  
 2018-09-15 19:50  
 2018-09-15 20:10  
 2018-09-15 20:30  
 2018-09-15 20:50  
 2018-09-15 21:10  
 2018-09-15 21:30  
 2018-09-15 21:50  
 2018-09-15 22:10  
 2018-09-15 22:30  
 2018-09-15 22:50  
 2018-09-15 23:10  
 2018-09-15 23:30  
 2018-09-15 23:50  
 2018-09-16 00:10  
 2018-09-16 00:30  
 2018-09-16 00:50  
 2018-09-16 01:10  
 2018-09-16 01:30  
 2018-09-16 01:50  
 2018-09-16 02:10  
 2018-09-16 02:30  
 2018-09-16 02:50  
 2018-09-16 03:10  
 2018-09-16 03:30  
 2018-09-16 03:50  
 2018-09-16 04:10  
 2018-09-16 04:30  
 2018-09-16 04:50  
 2018-09-16 05:10  
 2018-09-16 05:30  
 2018-09-16 05:50  
 2018-09-16 06:10  
 2018-09-16 06:30  
 2018-09-16 06:50  
 2018-09-16 07:10  
 2018-09-16 07:30  
 2018-09-16 07:50  
 2018-09-16 08:10  
 2018-09-16 08:30  
 2018-09-16 08:50  
 2018-09-16 09:10  
 2018-09-16 09:30  
 2018-09-16 09:50  
 2018-09-16 10:10  
 2018-09-16 10:30  
 2018-09-16 10:50  
 2018-09-16 11:10  
 2018-09-16 11:30  
 2018-09-16 11:50  
 2018-09-16 12:10  
 2018-09-16 12:30  
 2018-09-16 12:50  
 2018-09-16 13:10  
 2018-09-16 13:30  
 2018-09-16 13:50  
 2018-09-16 14:10  
 2018-09-16 14:30  
 2018-09-16 14:50  
 2018-09-16 15:10  
 2018-09-16 15:30  
 2018-09-16 15:50  
 2018-09-16 16:10  
 2018-09-16 16:30  
 2018-09-16 16:50  
 2018-09-16 17:10  
 2018-09-16 17:30  
 2018-09-16 17:50  
 2018-09-16 18:10  
 2018-09-16 18:30  
 2018-09-16 18:50  
 2018-09-16 19:10  
 2018-09-16 19:30  
 2018-09-16 19:50  
 2018-09-16 20:10  
 2018-09-16 20:30  
 2018-09-16 20:50  
 2018-09-16 21:10  
 2018-09-16 21:30  
 2018-09-16 21:50  
 2018-09-16 22:10  
 2018-09-16 22:30  
 2018-09-16 22:50  
 2018-09-16 23:10  
 2018-09-16 23:30  
 2018-09-16 23:50  
 2018-09-17 00:10  
 2018-09-17 00:30  
 2018-09-17 00:50  
 2018-09-17 01:10  
 2018-09-17 01:30  
 2018-09-17 01:50  
 2018-09-17 02:10  
 2018-09-17 02:30  
 2018-09-17 02:50  
 2018-09-17 03:10  
 2018-09-17 03:30  
 2018-09-17 03:50  
 2018-09-17 04:10  
 2018-09-17 04:30  
 2018-09-17 04:50  
 2018-09-17 05:10  
 2018-09-17 05:30  
 2018-09-17 05:50  
 2018-09-17 06:10  
 2018-09-17 06:30  
 2018-09-17 06:50  
 2018-09-17 07:10  
 2018-09-17 07:30  
 2018-09-17 07:50  
 2018-09-17 08:10  
 2018-09-17 08:30  
 2018-09-17 08:50  
 2018-09-17 09:10  
 2018-09-17 09:30  
 2018-09-17 09:50  
 2018-09-17 10:10  
 2018-09-17 10:30  
 2018-09-17 1























