


TECKENFÖRKLARING

	2-FÄLTSSTRÄCKA MITTRÄCKE
	1-FÄLTSSTRÄCKA
	KRAFTLEDNING
	BRO
	ANLÄGGNING SOM RIVS
	PARKERINGSPLETTA/BREDDAD VÄGYTA
	NÖDFICKA
	BUSSHÅLLSPLETTA
	INFORMATIONSPLETTA
	TRAFIKKONTROLLPLETTA
	VÄNDPLETTA
	PENDELPARKERING
	VÄNDÖGLA
	ANSLUTNING HÖGER/HÖGER
	ANSLUTNING
	NY ALLMÄNN VÄG
	SIDOVÄG
	GÄNG- OCH CYKELVÄG
	BULLERSKÄRM/BULLERVALL
	VÄNSTERSVÄNGFÄLT
	KÖRFÄLTSINDELNING

VÄGPLAN

GRANSKNINGSSTATUS / SYFTE	
HANDLINGSTYP GRANSKNINGSHANDLING	
DATUM 2018-10-26	LEVERANS / ÄNDRINGS-PM
OBJEKT VÄG 23, ÄLMHULT-VÄXJÖ DELEN HUSEBY-MARKLANDA	
DELOMRÅDE / BANDEL 1 HUSEBY - MARKLANDA	
ANLÄGGNINGSEDEL 00 GEMENSAMT	
OBJEKTNUMMER / KM 157313	KONSTRUKTIONSNUMMER
BESTÄLLARE	LEVERANTÖR
TRAFIKVERKET	SWECO
SKAPAD AV JESPER TANNERFALK	UPPDRAGSNUMMER 2293253
GODKÄND AV JÖRGEN LILJEGREN	ÄVDELNING VÄXJÖ
RITNINGSTYP ÖVERSIKTSKARTA	
TEKNIKOMRÅDE / INNEHÅLL VÄGUTFORMNING OCH TRAFIK	
BESKRIVNING KM 45/100 - 47/200	
SKALA 1:5000	FORMAT A1
RITNINGSNUMMER 1 00 T 01 02	FÖRVALTNINGSNUMMER
BLAD	NÄSTA BLAD
BET	

Ring P: 028-2293253, www.trafikverket.se, www.sweco.se, www.vaxjo.se
 Skapad av: Jesper Tannerfalk
 Godkänd av: Jörgen Liljegren
 Ritningsdatum: 2018-10-26

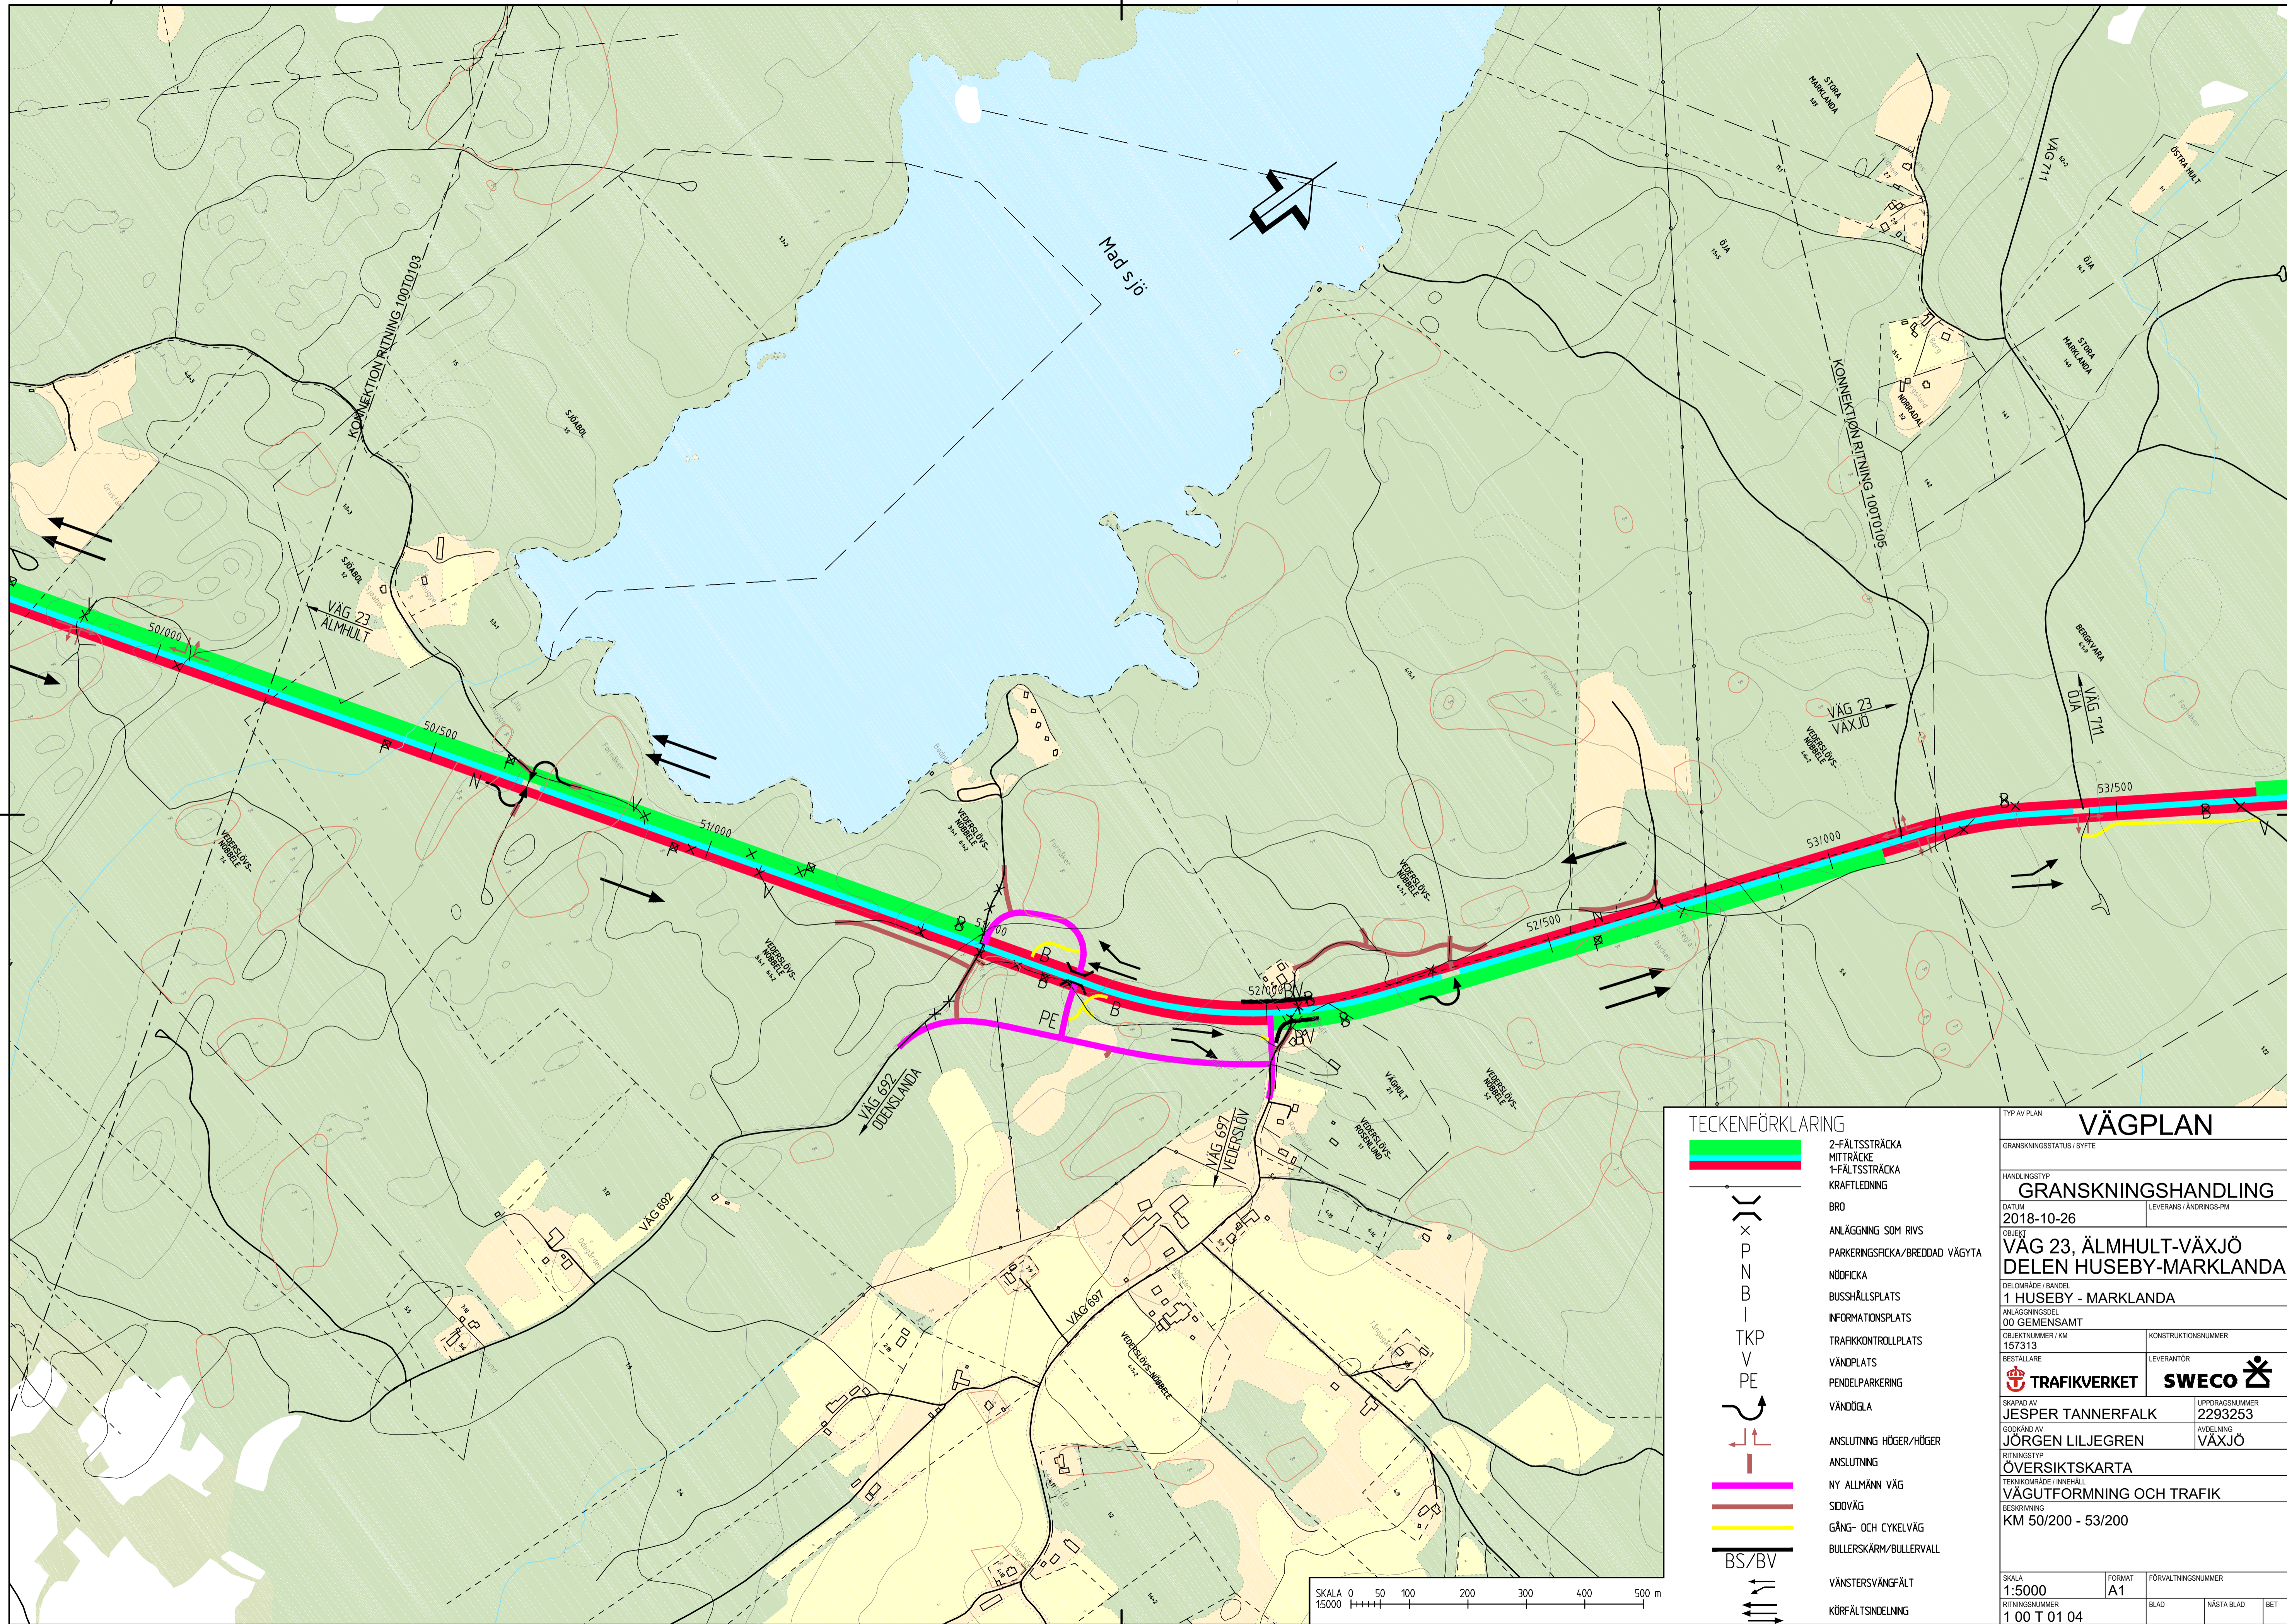

TECKENFÖRKLARING

	2-FÄLTSSTRÄCKA
	MITTRÄCKE
	1-FÄLTSSTRÄCKA
	KRAFTLEDNING
	BRÖ
	ANLÄGGNING SOM RIVS
	PARKERINGSPLOCKA/BREDDAD VÄGYTA
	NÖDFICKA
	BUSSHÄLLSPÅS
	INFORMATIONSPÅS
	TRAFIKKONTROLLPÅS
	VÄNDPÅS
	PENDELPARKERING
	VÄNDÖLA
	ANSLUTNING HÖGER/HÖGER
	ANSLUTNING
	NY ALLMÄNN VÄG
	SIDOVÄG
	GÅNG- OCH CYKELVÄG
	BULLERSKÄRM/BULLERVALL
	BS/BV
	VÄNSTERSVÄNGFÄLT
	KÖRFÄLTSDIVISION

TYP AV PLAN

VÄGPLAN

GRANSKNINGSSTATUS / SYFTE

HANDLINGSTYP

GRANSKNINGSHANDLING

DATUM

2018-10-26

LEVERANS / ÄNDRINGS-PM

OBJEKT

VÄG 23, ÄLMHULT-VÄXJÖ

DELOMRÅDE / BANDEL

1 HUSEBY - MARKLANDA

ANLÄGGNINGSDEL

00 GEMENSAMT

OBJEKTNUMMER / KM

157313

KONSTRUKTIONNUMMER

BESTÄLLARE

TRAFIKVERKET

LEVERANTÖR

SWECO

SKAPAD AV

JESPER TANNERFALK

LUPPRÄGNUMMER

2293253

GODKÄND AV

JÖRGEN LILJEGREN

ÄVDELNING

VÄXJÖ

RITNINGSTYP

ÖVERSIKTSKARTA

TEKNIKOMRÅDE / INNEHÅLL

VÄGUTFORMNING OCH TRAFIK

BESKRIVNING

KM 50/200 - 53/200

SKALA

1:5000

FORMAT

A1

FÖRVALTNINGSNUMMER


RITNINGNUMMER

1 00 T 01 04


BLAD

NÄSTA BLAD

BET

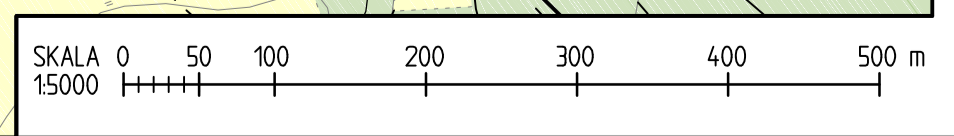

Ritning: P:\2293253\1000\1\00T0104.dwg
 Skapad av: Jesper Tannerfalk
 Godkänd av: Jörgen Liljegren
 Datum: 2018-10-26

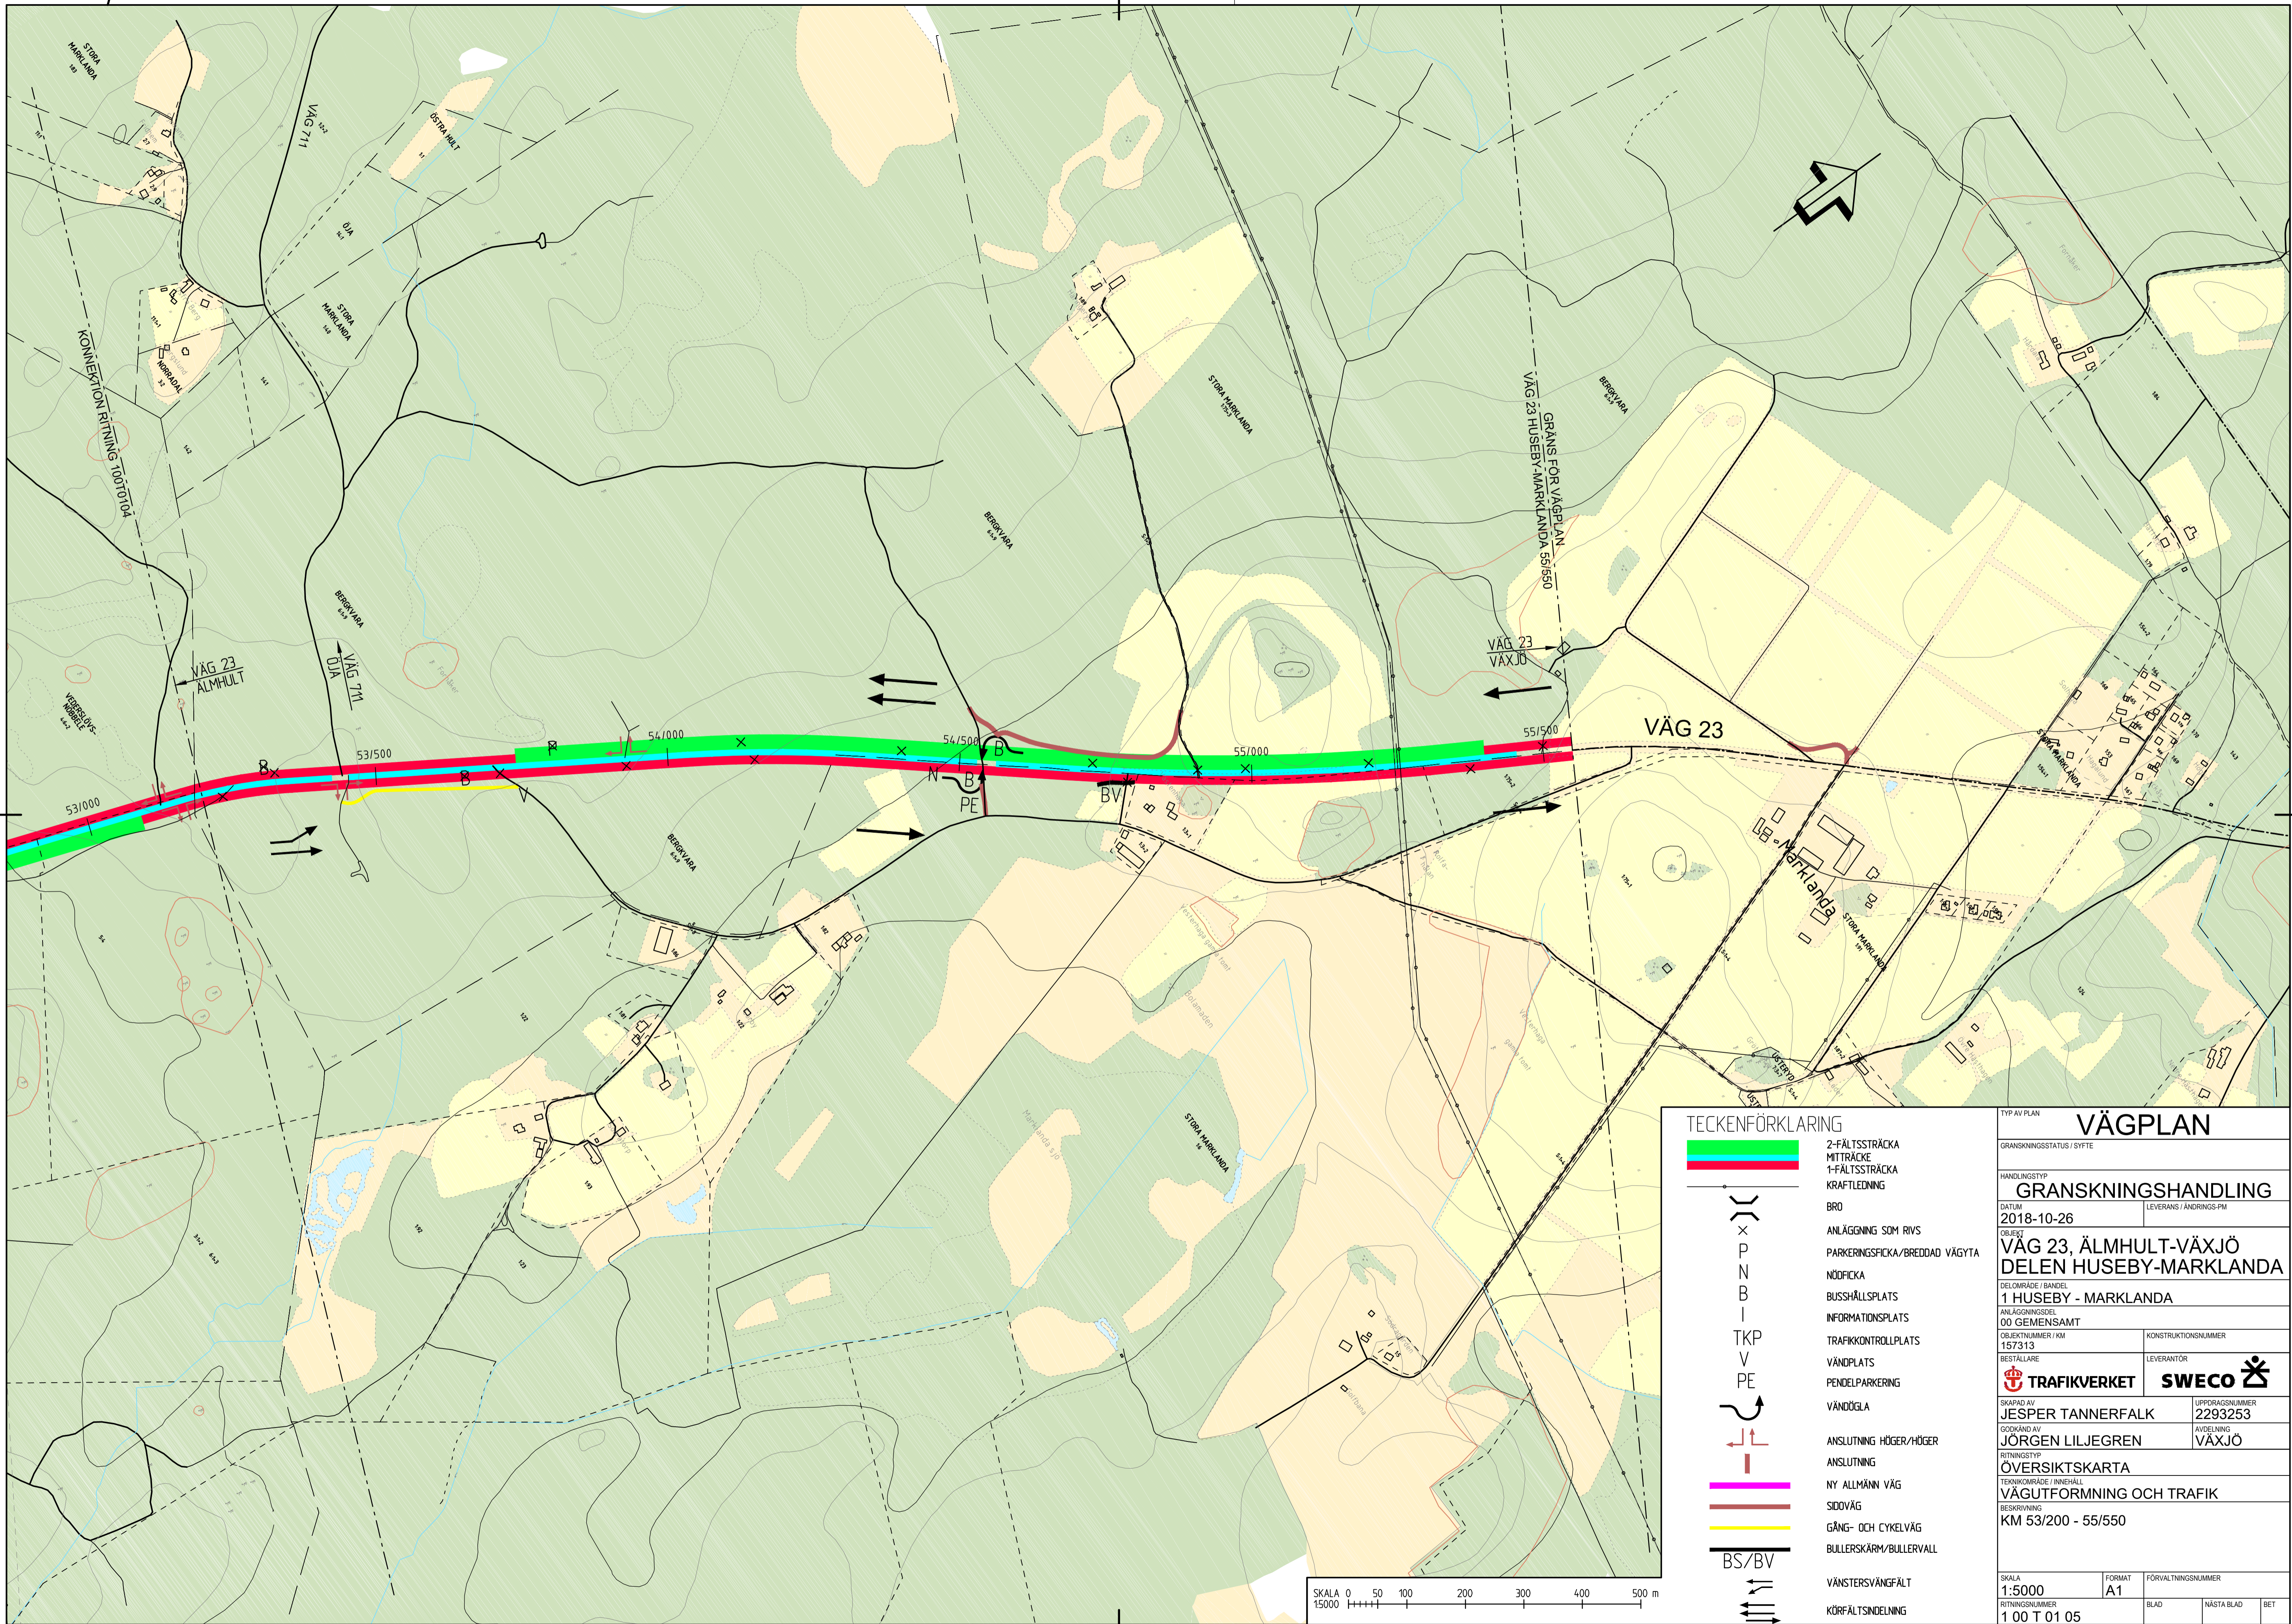

TECKENFÖRKLARING

	2-FÄLTSSTRÄCKA
	MITTRÄCKE
	1-FÄLTSSTRÄCKA
	KRAFTLEDNING
	BRÖ
	ANLÄGGNING SOM RIVS
	PARKERINGSPLOCKA/BREDDAD VÄGÖTA
	NÖDFICKA
	BUSSHÄLLSPLOTS
	INFORMATIONSPLOTS
	TRAFIKKONTROLLPLATS
	VÄNDPLATS
	PENDELPARKERING
	VÄNDÖLA
	ANSLUTNING HÖGER/HÖGER
	ANSLUTNING
	NY ALLMÄNN VÄG
	SIDOVÄG
	GÅNG- OCH CYKELVÄG
	BULLERSKÄRM/BULLERVALL
	VÄNSTERSVÄNGFÄLT
	KÖRFÄLTSDIVISION

TYP AV PLAN **VÄGPLAN**

GRANSKNINGSSTATUS / SYFTE

HANDLINGSTYP
GRANSKNINGSHANDLING

DATUM: 2018-10-26
LEVERANS / ÄNDRINGS-PM

OBJEKT
**VÄG 23, ÄLMHULT-VÅXJÖ
DELEN HUSEBY-MARKLANDA**

DELOMRÅDE / BANDEL
1 HUSEBY - MARKLANDA

ANLÄGGNINGSDEL
00 GEMENSAMT

OBJEKTNUMMER / KM
157313

KONSTRUKTIONNUMMER

BESTÄLLARE
TRAFIKVERKET

LEVERANTÖR
SWECO

SKAPAD AV
JESPER TANNERFALK

LUPPRAGSNUMMER
2293253

GODKÄND AV
JÖRGEN LILJEGREN

ÄVDELNING
VÅXJÖ

RITNINGSTYP
ÖVERSIKTSKARTA

TEKNIKOMRÅDE / INNEHÅLL
VÄGUTFORMNING OCH TRAFIK

BESKRIVNING
KM 53/200 - 55/550

SKALA
1:5000

FORMAT
A1


FÖRVALTNINGSNUMMER

RITNINGNUMMER
1 00 T 01 05

BLAD

NÄSTA BLAD

BET

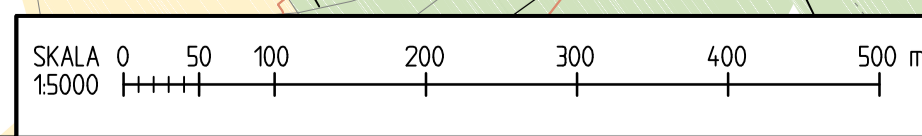

Ring P: 0227229253 \\\N\001\Comportat\36_CAD\LPV1\Bilder\01070505\Skapa av: Jesper Tanner 2018-11-19 09:13