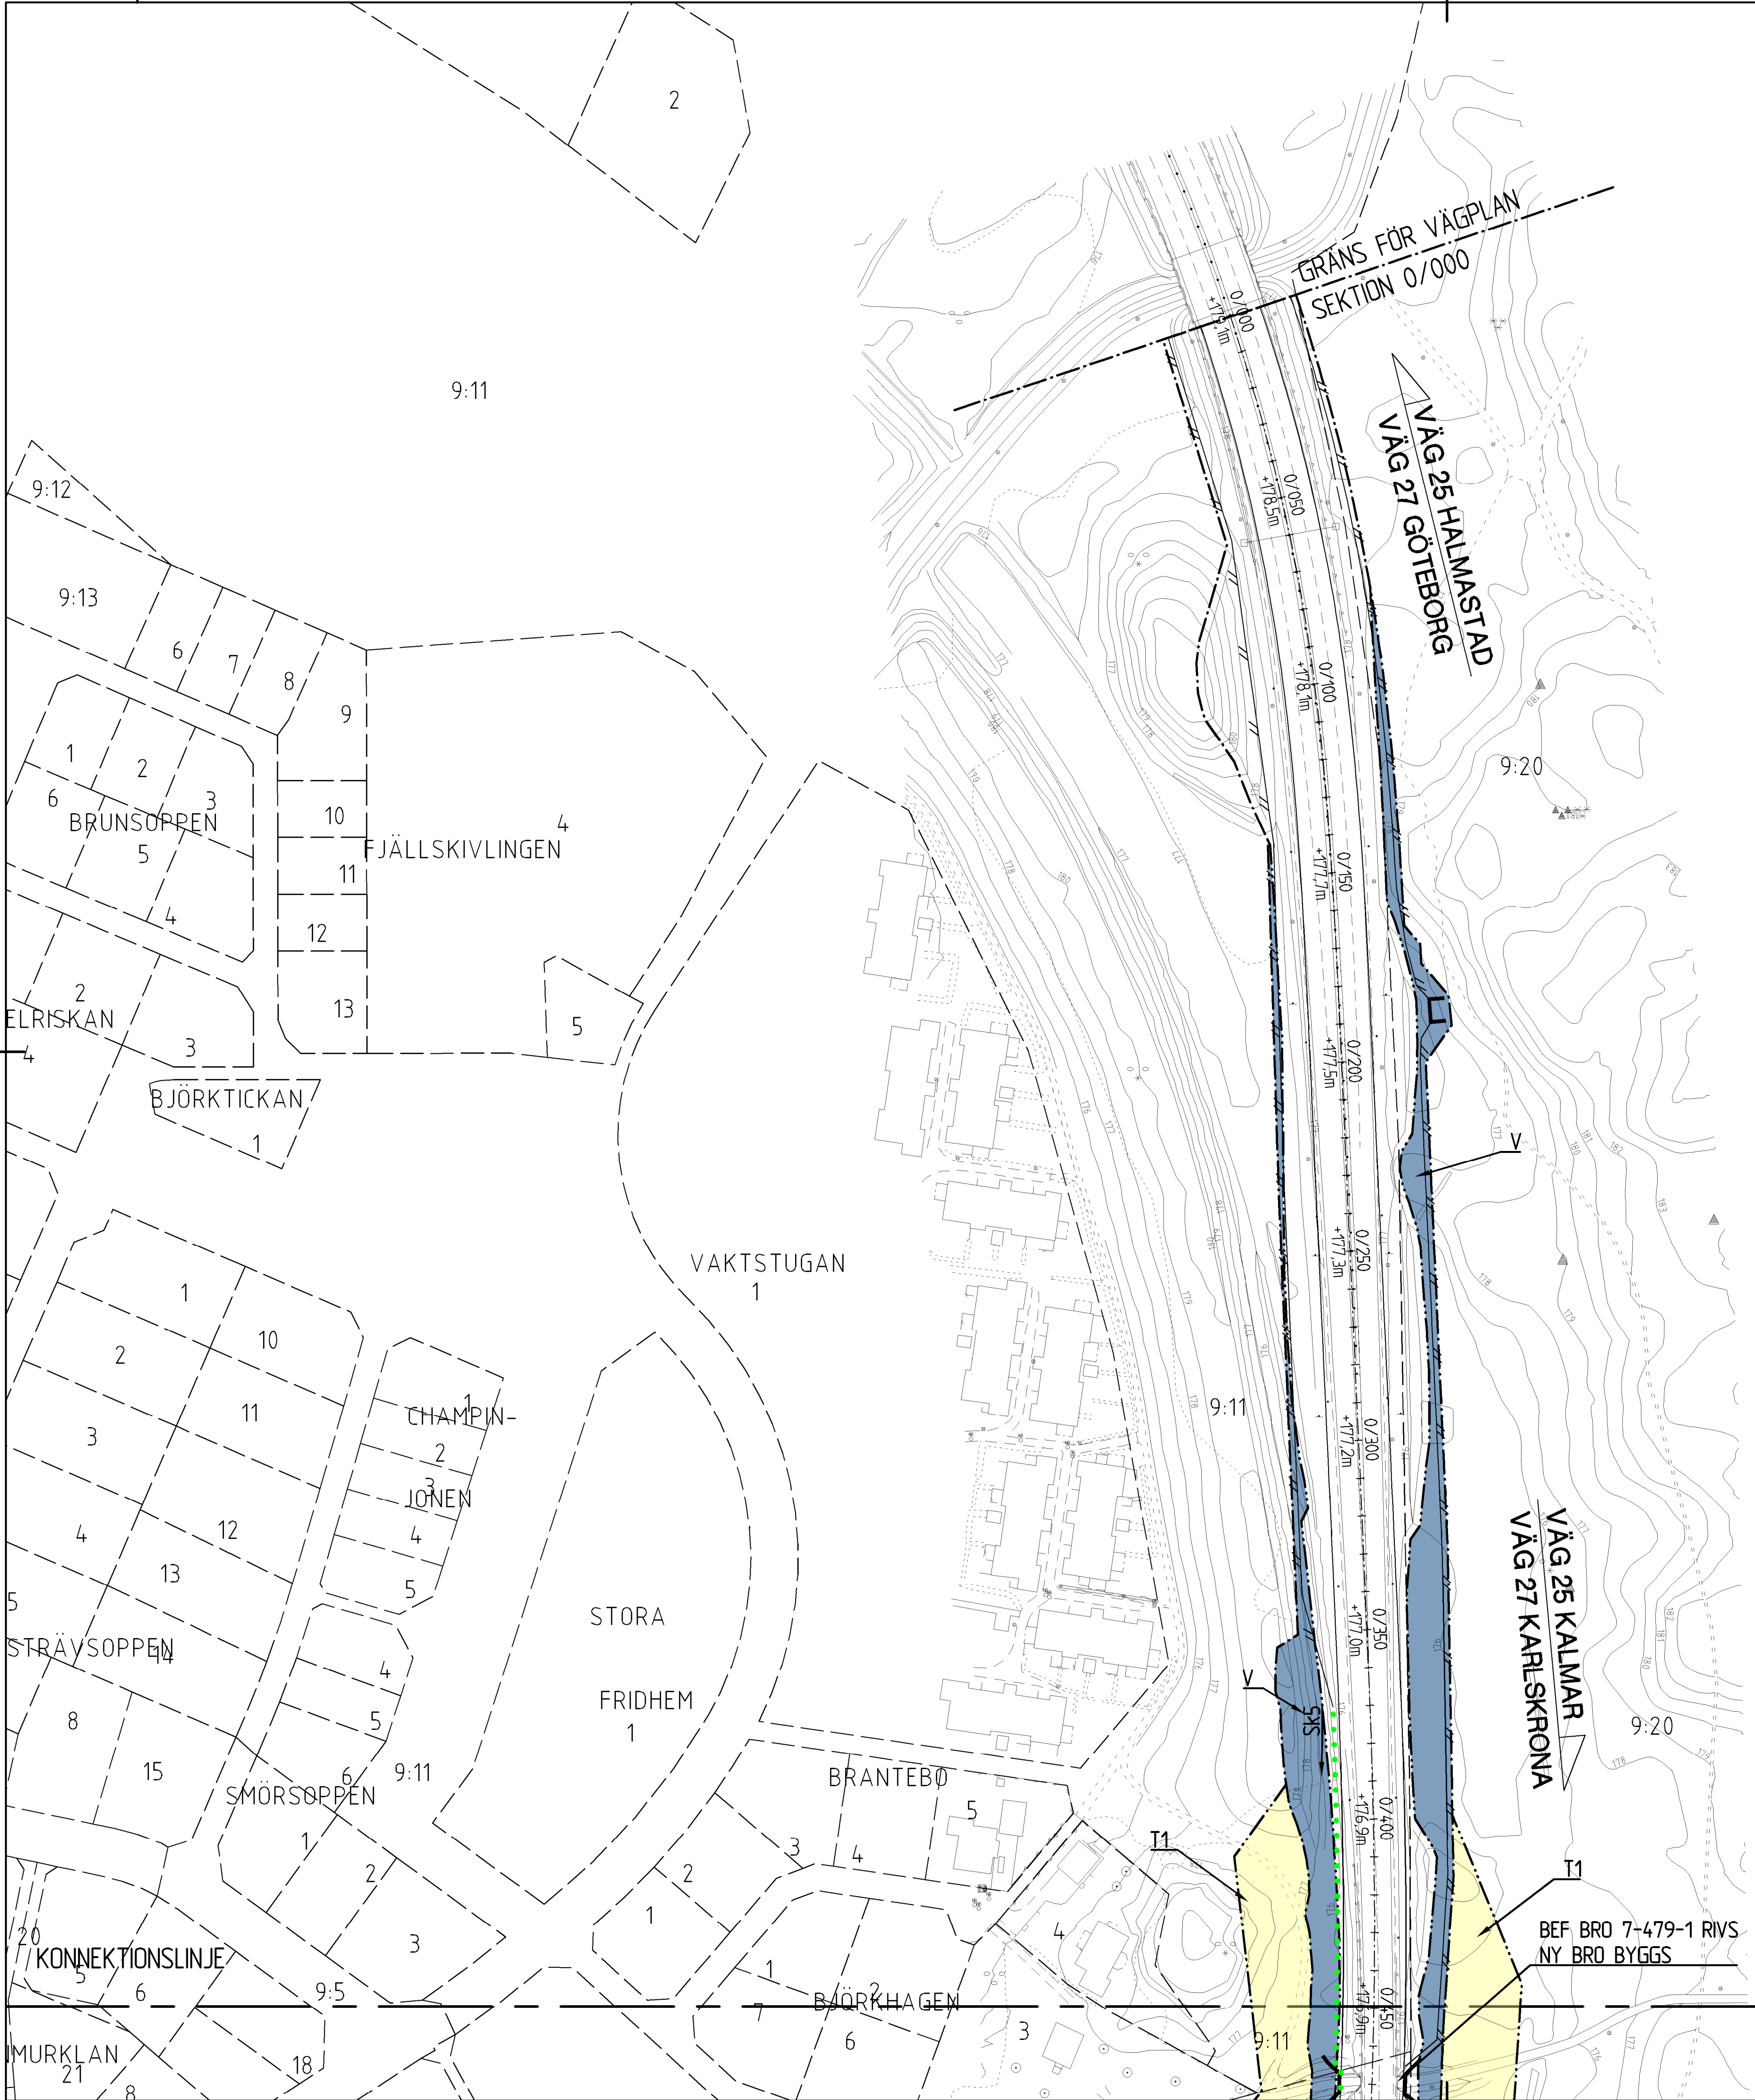


TECKENFÖRKLARING

KOORDINATSYSTEM: SWEREF 99 15 00
HÖJDSYSTEM: RH2000

MARKANSPRÅK

- GRÄNS FÖR VÄGOMRÅDE
- AVGRÄNSNING MELLAN OLIKA TYPER AV MARKANSPRÅK
- FASTIGHETSGRÄNS

- V NYTT VÄGOMRÅDE MED VÄGRÄTT
- Vi NYTT VÄGOMRÅDE MED INSKRÄNKT VÄGRÄTT
- T TILLFÄLLIGT NYTTJANDERÄTT GÄLLER UNDER BYGGTIDEN DOCK SOM LÅNGST TILL 3 MÅNADER EFTER SLUTBESIKTNING

- V1- VÄGOMRÅDE MED INSKRÄNKT VÄGRÄTT FÖR SKÖTSEL AV TRUMMOR OCH DIKEN
- V2- VÄGOMRÅDE MED INSKRÄNKT VÄGRÄTT FÖR LANDSKAPSANPASSNING
- V3- VÄGOMRÅDE MED INSKRÄNKT VÄGRÄTT AVSEENDE PÅ NYTTJANDE AV MARK, BAKSIDA BULLERVALL SAMT SLANT
- T1- TILLFÄLLIGT NYTTJANDERÄTT FÖR BYGGANDE AV BRO OCH FÖRBILEDNING AV TRAFIK
- T2- TILLFÄLLIGT NYTTJANDERÄTT FÖR MASSUTSKIFTNING FÖR BYGGANDE AV VÄG OCH BULLERVALL
- T3- TILLFÄLLIGT NYTTJANDERÄTT FÖR ETABLERING OCH MASSUPPLAG

SKYDDSÅTGÄRDER OCH FÖRSIKTIGHETSMÅTT

- MARKERING BULLERSKYDDSÅTGÄRD
- SK1- BULLERSKYDD, SKÄRM 10 M ÖVER VÄGBANEKANT
- SK2- BULLERSKYDD, SKÄRM 15 M ÖVER VÄGBANEKANT
- SK3- BULLERSKYDD, SKÄRM 20 M ÖVER VÄGBANEKANT
- SK4- BULLERSKYDD, SKÄRM 25 M ÖVER VÄGBANEKANT
- SK5- BULLERSKYDD, SKÄRM 30 M ÖVER VÄGBANEKANT
- SK6- BULLERSKYDD, VALL VARIERAR FRÅN FRÅN 3,1 M ÖVRE VÄGBANEKANT I NORR TILL 4 M ÖVER VÄGBANEKANT I SÖDER
- SK7- ERBJUDANDE OM BULLERSKYDDSÅTGÄRD UTANFÖR VÄGOMRÅDE I FORM AV FASAD/FÖNSTERÅTGÄRD
- FÖRBUDEN MOT ÅTGÄRDER INOM STRANDSKYDDSONRÅDE (7:15 MB) GÄLLER INTE BYGGANDE AV ALLMÄN VÄG/JÄRNVÄG


ÖVRIGA BETECKNINGAR PÅ PLANKARTAN

0/000 + 10,0m 0/050 + 10,5m NY VÄG, VÄGBANEKANTER, MED LÄNGDMÄTNINGSSTRECK OCH HÖJDSÄTTNING

MITTRÄCKE SKALL VARA OAVBRUTET LÅNGS STRÄCKAN 0/000-3/160 (EJ REDOVISAT PÅ PLAN)

- VILTSTÄNGSEL
- VILTTHOPP
- INDRAGNING AV VÄG FRÅN ALLMÄNT UNDERHÅLL

ORIENTERINGSFIGUR

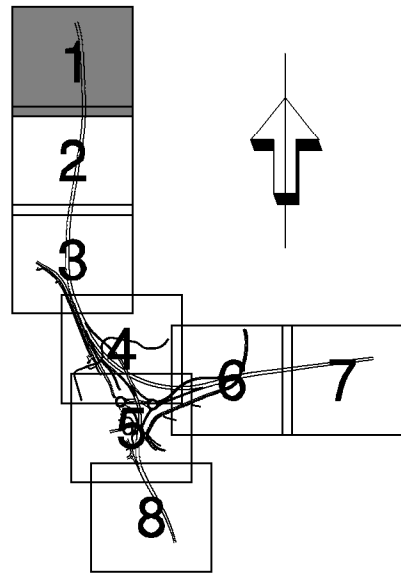

SKALA 1:1000
0 5 10 20 50 100
METER

TYP AV PLAN		VÄGPLAN	
GRANSKNINGSSTATUS / SYFTE			
HANDLINGSTYP			
GRANSKNINGSHANDLING			
DATUM		2017-04-05	
OBJEKT		VÄG 25, VÄXJÖ - KALMAR ÖSTERLEDEN	
DELOMRÅDE / BANDEL		TRAFIKPLATS FAGRABÄCK	
ANLÄGGNINGSDEL		GEMENSAMT	
OBJEKTNUMMER / KM		144 731	
BESTÄLLARE		LEVERANTÖR	
TRAFIKVERKET		WSP	
SKAPAD AV		UPPDRAGSNUMMER	
M DATON		10206743	
GODKÄND AV		AVDELNING	
REINO ERIXON			
RITNINGSTYP		PLAN	
TEKNIKOMRÅDE / INNEHÅLL		VÄGUTFORMNING OCH TRAFIK	
BESKRIVNING		PLANKARTA	
VÄG 25 SEKTION 0/000-0/450			
SKALA		FORMAT	
1:1000		A1	
RITNINGNUMMER		FÖRVALTNINGSNUMMER	
101T0201		TRV 2015/14389	
		BLAD	
		NÄSTA BLAD	
		BET	



TECKENFÖRKLARING

KOORDINATSYSTEM: SWEREF 99 15 00
HÖJDSYSTEM: RH2000

MARKANSPRÅK

- GRÄNS FÖR VÄGOMRÅDE
- AVGRÄNSNING MELLAN OLIKA TYPER AV MARKANSPRÅK
- FASTIGHETSGRÄNS

- V NYTT VÄGOMRÅDE MED VÄGRÄTT
- Vi NYTT VÄGOMRÅDE MED INSKRÄNKT VÄGRÄTT
- T TILFÄLLIGT NYTTJANDERÄTT GÄLLER UNDER BYGGTIDEN DOCK SÅM LÅNGT TILL 3 MÅNADER EFTER SLUTBESIKTNING

V1- VÄGOMRÅDE MED INSKRÄNKT VÄGRÄTT FÖR SKÖTSEL AV TRUMOR OCH DIKEN
V2- VÄGOMRÅDE MED INSKRÄNKT VÄGRÄTT FÖR LANDSKÄPSANPASSNING
V3- VÄGOMRÅDE MED INSKRÄNKT VÄGRÄTT AVSEENDE PÅ NYTTJANDE AV MARK, BAKSIDA BULLERVALL SAMT SLANT
T1- TILFÄLLIGT NYTTJANDERÄTT FÖR BYGGANDE AV BRO OCH FÖRBILEDNING AV TRAFIK
T2- TILFÄLLIGT NYTTJANDERÄTT FÖR MASSUTSKIFTNING FÖR BYGGANDE AV VÄG OCH BULLERVALL
T3- TILFÄLLIGT NYTTJANDERÄTT FÖR ETABLERING OCH MASSUPPLAG

SKYDDSÅTGÄRDER OCH FÖRSIKTIGHETSMÅTT

- MARKERING BULLERSKYDDSÅTGÄRD
- SK1- BULLERSKYDD, SKÄRM 10 M ÖVER VÄGBANEKANT
- SK2- BULLERSKYDD, SKÄRM 15 M ÖVER VÄGBANEKANT
- SK3- BULLERSKYDD, SKÄRM 20 M ÖVER VÄGBANEKANT
- SK4- BULLERSKYDD, SKÄRM 25 M ÖVER VÄGBANEKANT
- SK5- BULLERSKYDD, SKÄRM 30 M ÖVER VÄGBANEKANT
- SK6- BULLERSKYDD, VALL VARIERAR FRÅN FRÅN 3,1 M ÖVRE VÄGBANEKANT I NORR TILL 4 M ÖVER VÄGBANEKANT I SÖDER
- SK7- ERBJUDANDE OM BULLERSKYDDSÅTGÄRD UTANFÖR VÄGOMRÅDE I FORM AV FASAD/FÖNSTERÅTGÄRD
- FÖRBUDEN MOT ÅTGÄRDER INOM STRANDSKYDDSONRÅDE (7:15 MB) GÄLLER INTE BYGGANDE AV ALLMÄN VÄG/JÄRNVÄG


ÖVRIGA BETECKNINGAR PÅ PLANKARTAN

0/000 + 10,0m 0/050 + 10,5m NY VÄG, VÄGBANEKANTER, MED LÄNGDMÄTNINGSSTRECK OCH HÖJDSÄTTNING

MITTRÄCKE SKALL VARA OAVBRUTET LÄNGS STRÄCKAN 0/000-3/160 (EJ REDOVISAT PÅ PLAN)


- VILTSTÄNGSEL
- VILTUTHOPP
- INDRAGNING AV VÄG FRÅN ALLMÄNT UNDERHÅLL


ORIENTERINGSFIGUR

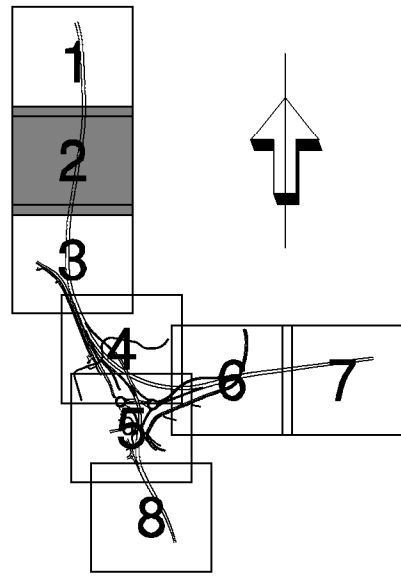

SKALA 1:1000
0 5 10 20 50 100
METER

TYP AV PLAN		VÄGPLAN	
GRANSKNINGSSTATUS / SYFTE			
HANDLINGSTYP			
GRANSKNINGSHANDLING			
DATUM		2017-04-05	
OBJEKT		VÄG 25, VÄXJÖ - KALMAR ÖSTERLEDEN	
DELOMRÅDE / BANDEL			
TRAFIKPLATS FAGRABÄCK			
ANLÄGGNINGSEDEL			
GEMENSAMT			
OBJEKTNUMMER / KM		144 731	
BESTÄLLARE		LEVERANTÖR	
TRAFIKVERKET		WSP	
SKAPAD AV		UPPRAGSNUMMER	
M DATON		10206743	
GODKÄND AV		AVDELNING	
REINO ERIXON			
RITNINGSTYP			
PLAN			
TEKNIKOMRÅDE / INNEHÅLL			
VÄGUTFORMNING OCH TRAFIK			
BESKRIVNING			
PLANKARTA			
VÄG 25 SEKTION 0/450-0/950			
SKALA		FÖRVALTNINGSNUMMER	
1:1000		A1	
RITNINGNUMMER		TRV 2015/14389	
101T0202		BLAD	
		NÄSTA BLAD	
		BET	

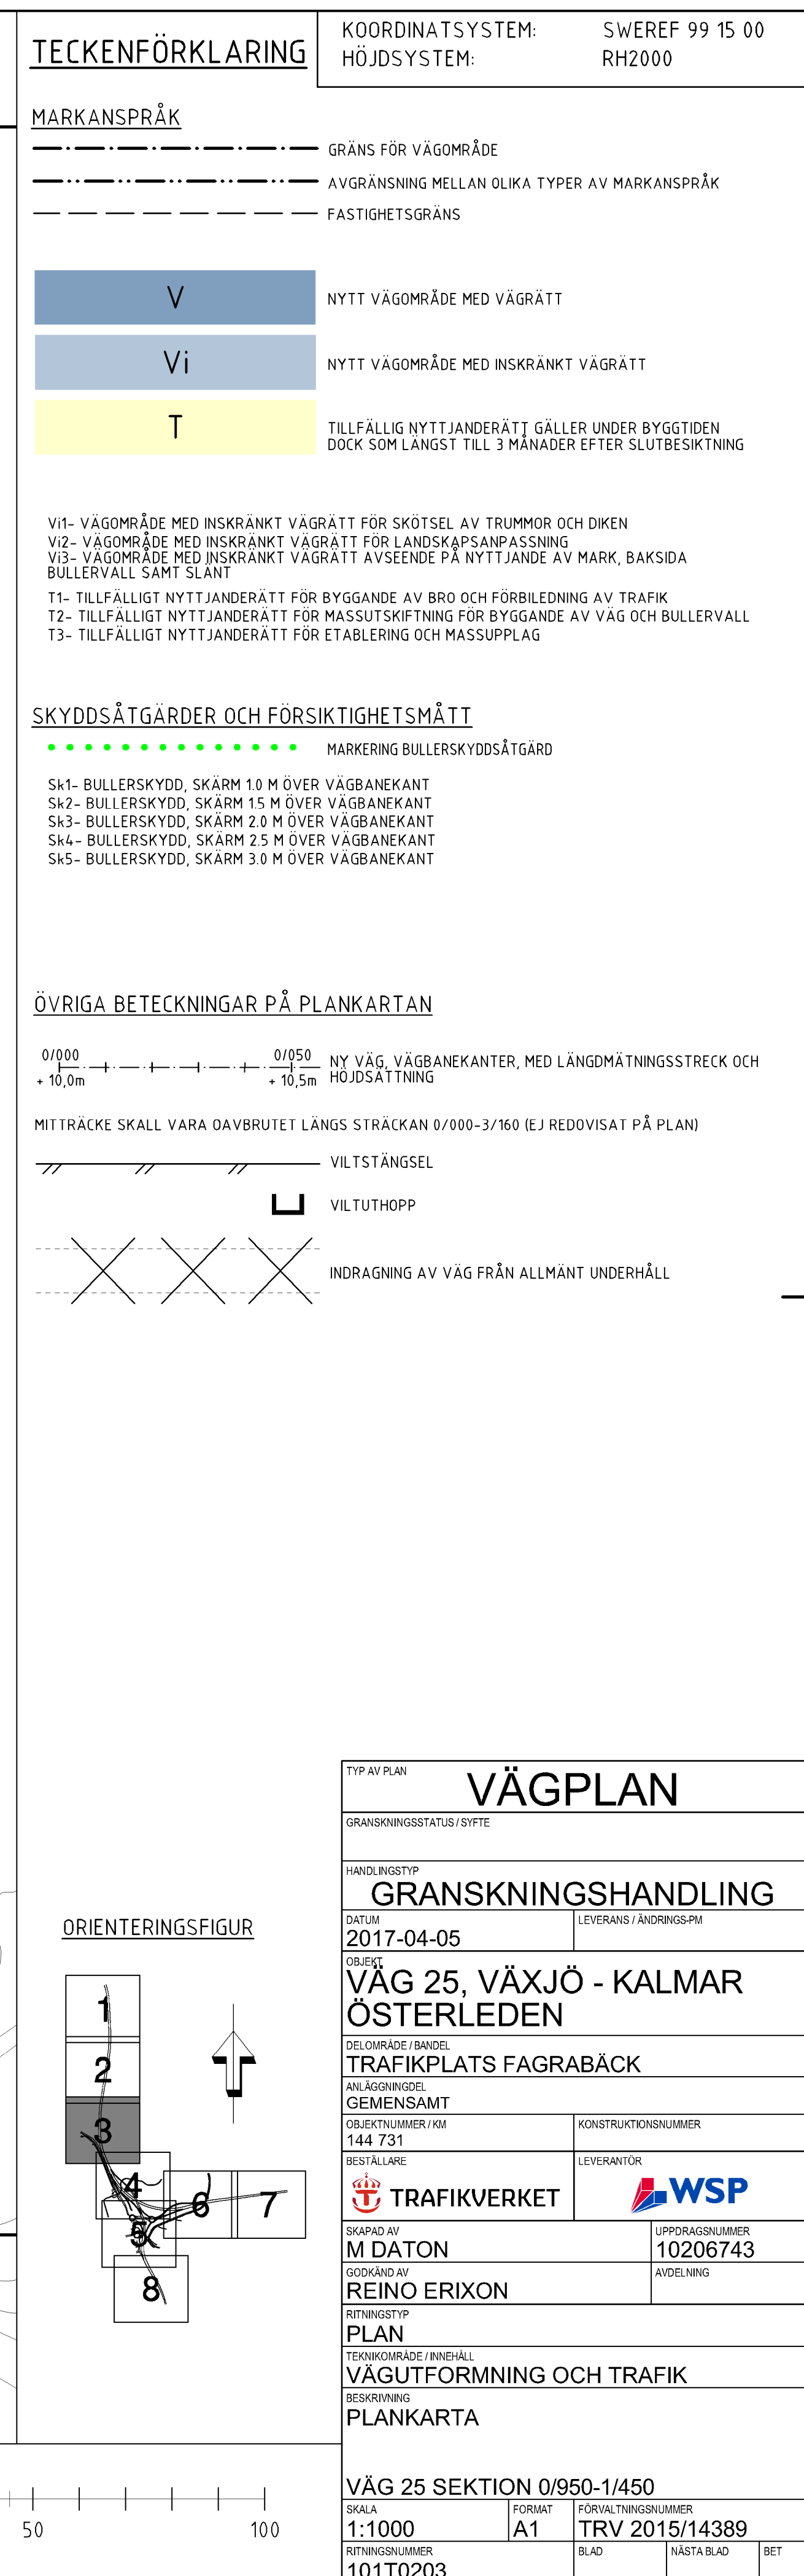

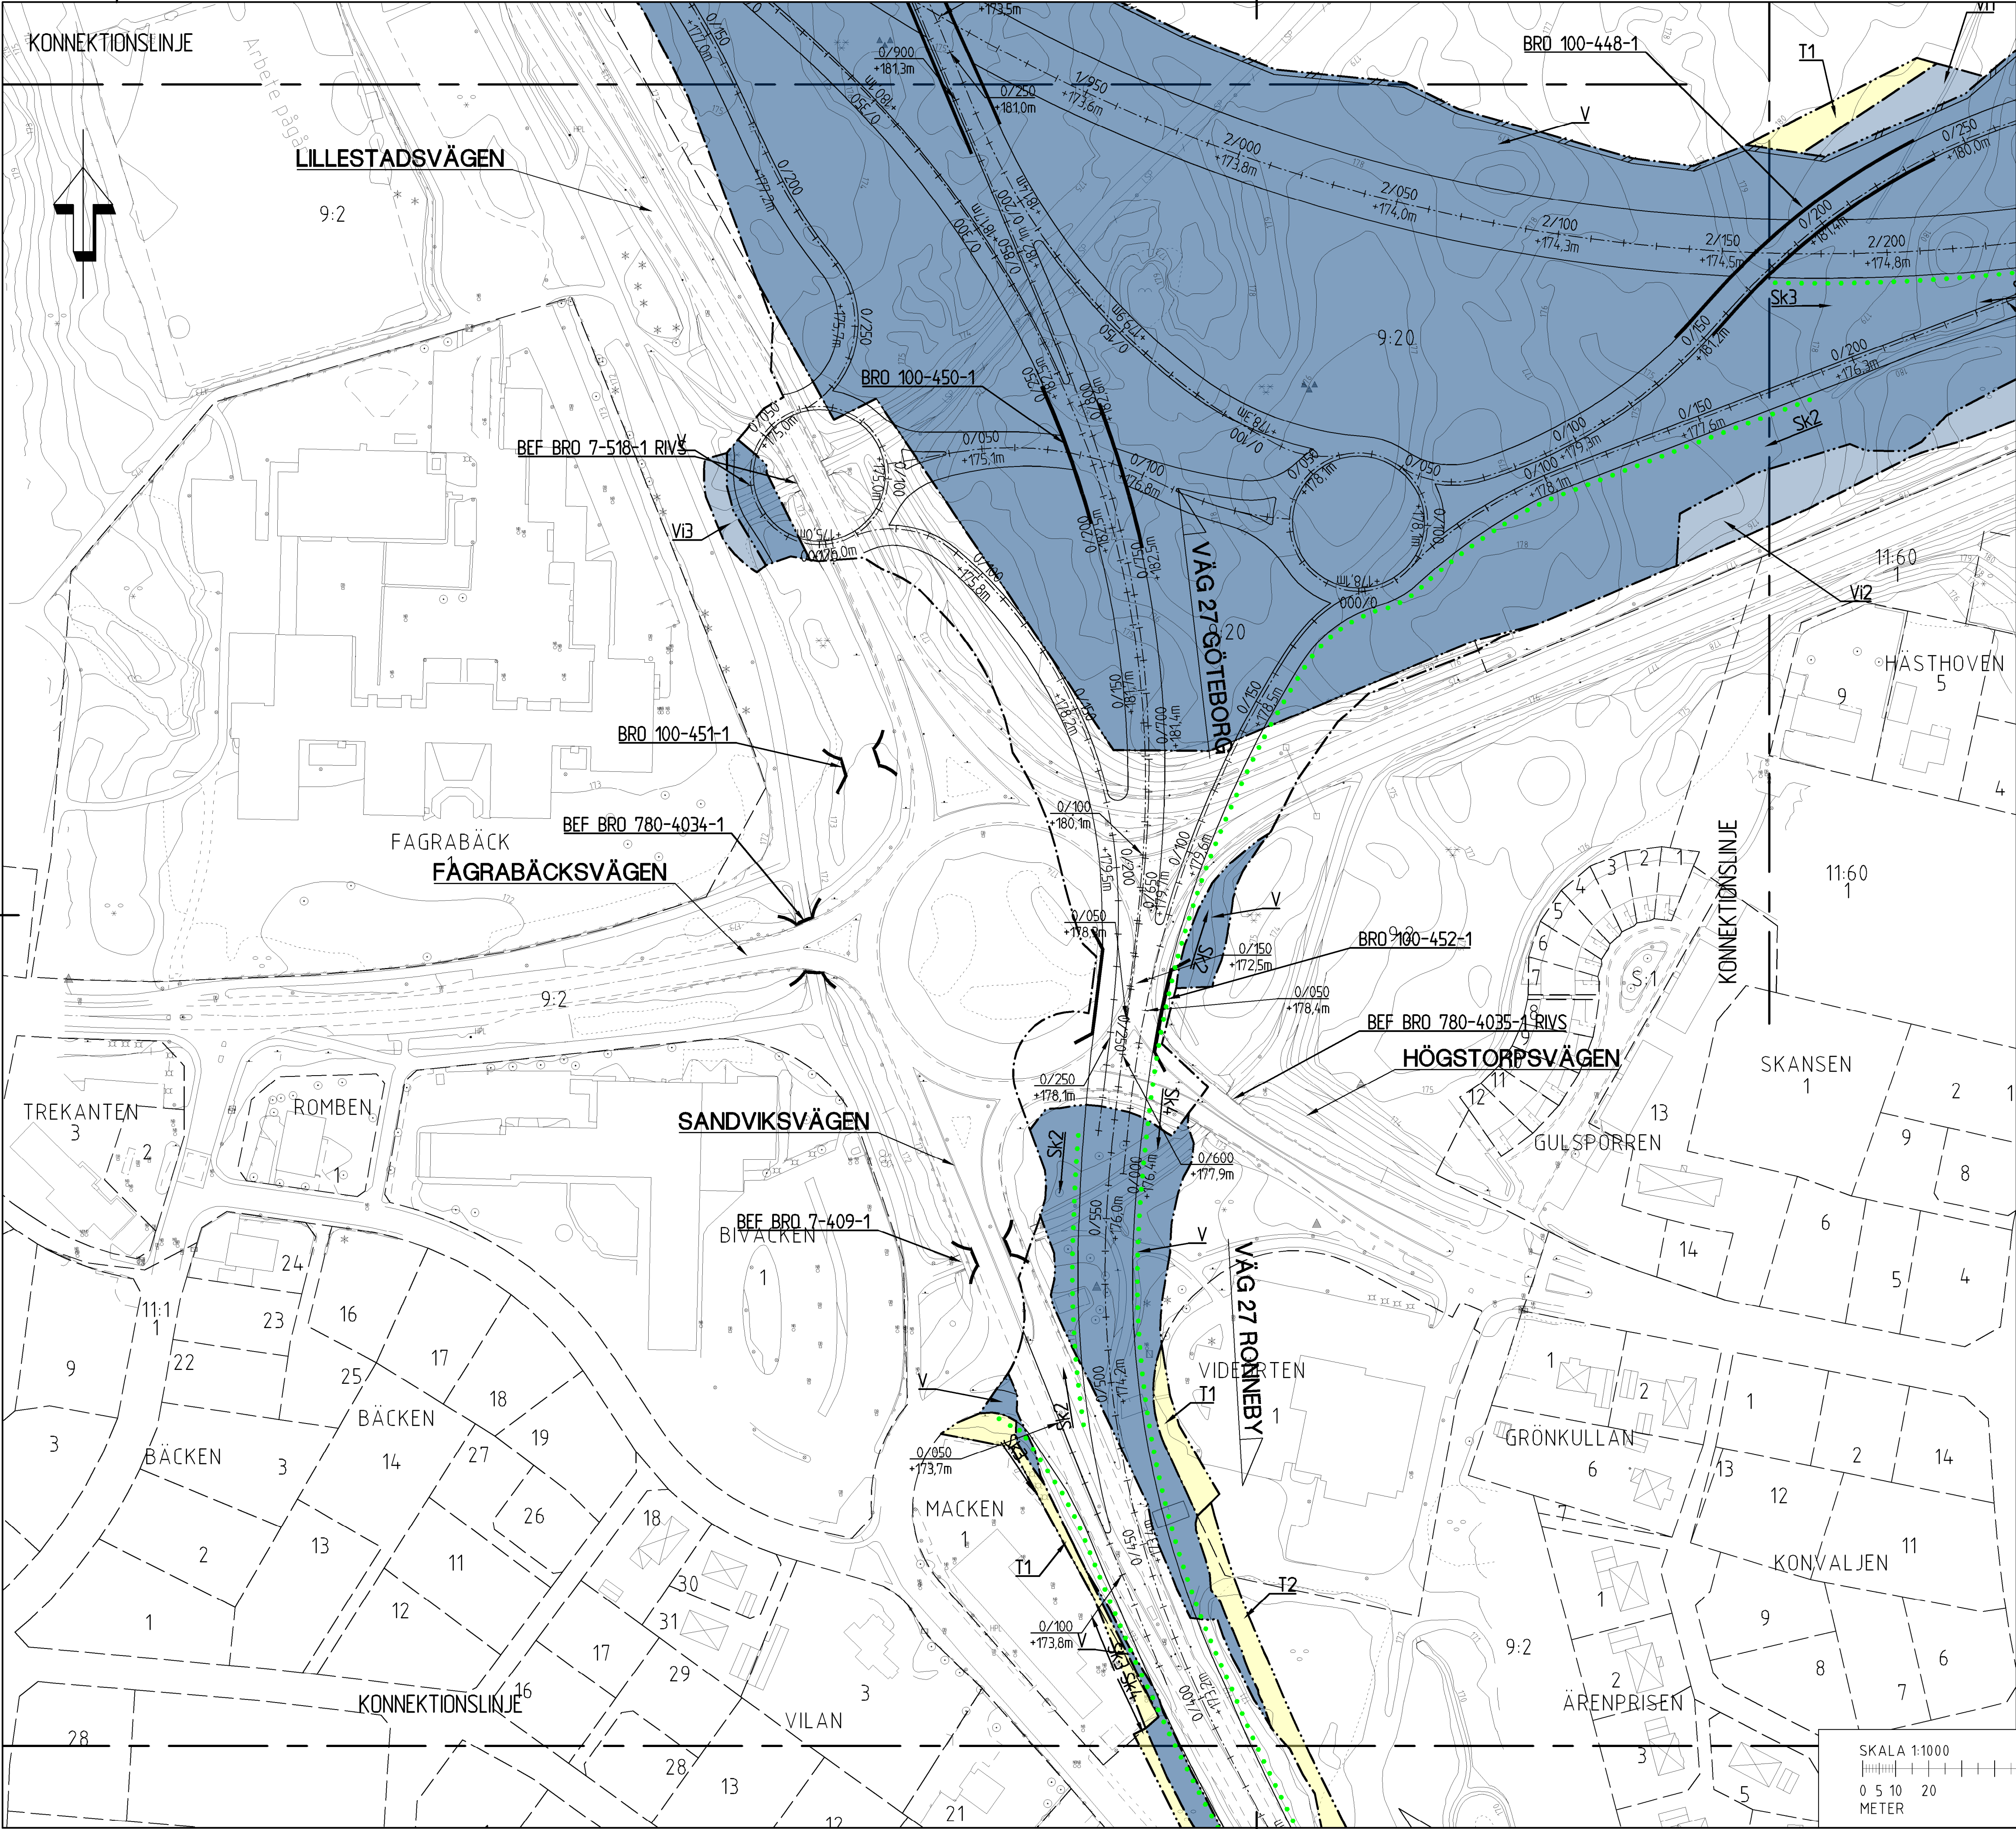

TECKENFÖRKLARING

MARKANSPRÅK

GRÄNS FÖR VÄGOMRÅDE

AVGRÄNSNING MELLAN OLIKA TYPER AV MARKANSPRÅK

FASTIGHETSGRÄNS

V

Vi

T

NYTT VÄGOMRÅDE MED VÄGRÄTT

NYTT VÄGOMRÅDE MED INSKRÄNKT VÄGRÄTT

TILLFÄLLIG NYTTJANDERÄTT GÄLLER UNDER BYGGTIDEN
DOCK SÅ LÅNGT TILL 3 MÅNADER EFTER SLUTBESIKTNING

SKYDDSÅTGÄRDER OCH FÖRSIKTIGHETSMÅTT

MARKERING BULLERSKYDDSAÖTGÄRD

Sk1- BULLERSKYDD, SKÄRM 10 M ÖVER VÄGBANEKANT

Sk2- BULLERSKYDD, SKÄRM 15 M ÖVER VÄGBANEKANT

Sk3- BULLERSKYDD, SKÄRM 20 M ÖVER VÄGBANEKANT

Sk4- BULLERSKYDD, SKÄRM 25 M ÖVER VÄGBANEKANT

Sk5- BULLERSKYDD, SKÄRM 30 M ÖVER VÄGBANEKANT

Sk6- BULLERSKYDD, VALL VARIERAR FRÅN FRÅN 3,1 M ÖVER VÄGBANEKANT I NORR
TILL 4 M ÖVER VÄGBANEKANT I SÖDER

Sk7- ERBJUDANDE OM BULLERSKYDDSAÖTGÄRD UTANFÖR VÄGOMRÅDE I FORM AV FASAD/FÖNSTERÅTGÄRD.

FÖRBUDEN MOT ÅTGÄRDER INOM STRANDSKYDDSOmrÅDE (7:15 MB) GÄLLER INTE BYGGANDE AV ALLMÄN
VÄG/JÄRNVAG.

ÖVRIGA BETECKNINGAR PÅ PLANKARTAN

0/000
+ 10,0m

0/050
+ 10,5m

NY VÄG, VÄGBANEKANTER, MED LÄNGDMÄTNINGSSTRECK OCH
HÖJDSÄTTNING

MITTRÄCKE SKALL VARA OAVBRUTET LÅNGS STRÄCKAN 0/000-3/160 (EJ REDOVISAT PÅ PLAN)

VILTSTÄNGSEL

VILTUTHOPP

INDRAGNING AV VÄG FRÅN ALLMÄNT UNDERHÅLL

TYP AV PLAN

VÄGPLAN

GRANSKNINGSSTATUS / SYFTE

GRANSKNINGSHANDLING

HANDLINGSTYP

DATUM

2017-04-05

LEVERANS / ÄNDRINGS-PM

OBJEKT

VÄG 25, VÄXJÖ - KALMAR
ÖSTERLEDEN

DELOMRÅDE / BANDEL

TRAFIKPLATS FÅGRABÄCK

ANLÄGGNINGSDEL

OBJEKTNUMMER / KM

144 731

KONSTRUKTIONSNUMMER

BESTÄLLARE

TRAFIKVERKET

LEVERANTÖR

WSP

SKAPAD AV

M DATON

UPPRAGSNUMMER

10206743

GODKÄND AV

REINO ERIXON

ÄNDRING

RITNINGSTYP

PLAN

TEKNIKOMRÅDE / INNEHÅLL

VÄGUTFORMNING OCH TRAFIK

BESKRIVNING

PLANKARTA

TRAFIKPLATS/VÄG 25/VÄG 27

SKALA

1:1000

FORMAT

A1

FÖRVALTNINGSNUMMER

TRV 2015/14389

RITNINGSNUMMER

101T0205

BLAD

NÄSTA BLAD

BET

ORIENTERINGSFIGUR

1

2

3

4

5

6

7

8

↑

SKALA 1:1000

0

5

10


20

50

100

METER

F:\Vägar\Wsp\Projekter\2015\10206743_Växjö Österleden\101T0205.dwg 10/12/2017 14:42 223528 AV ANVÄNDARE SC070452

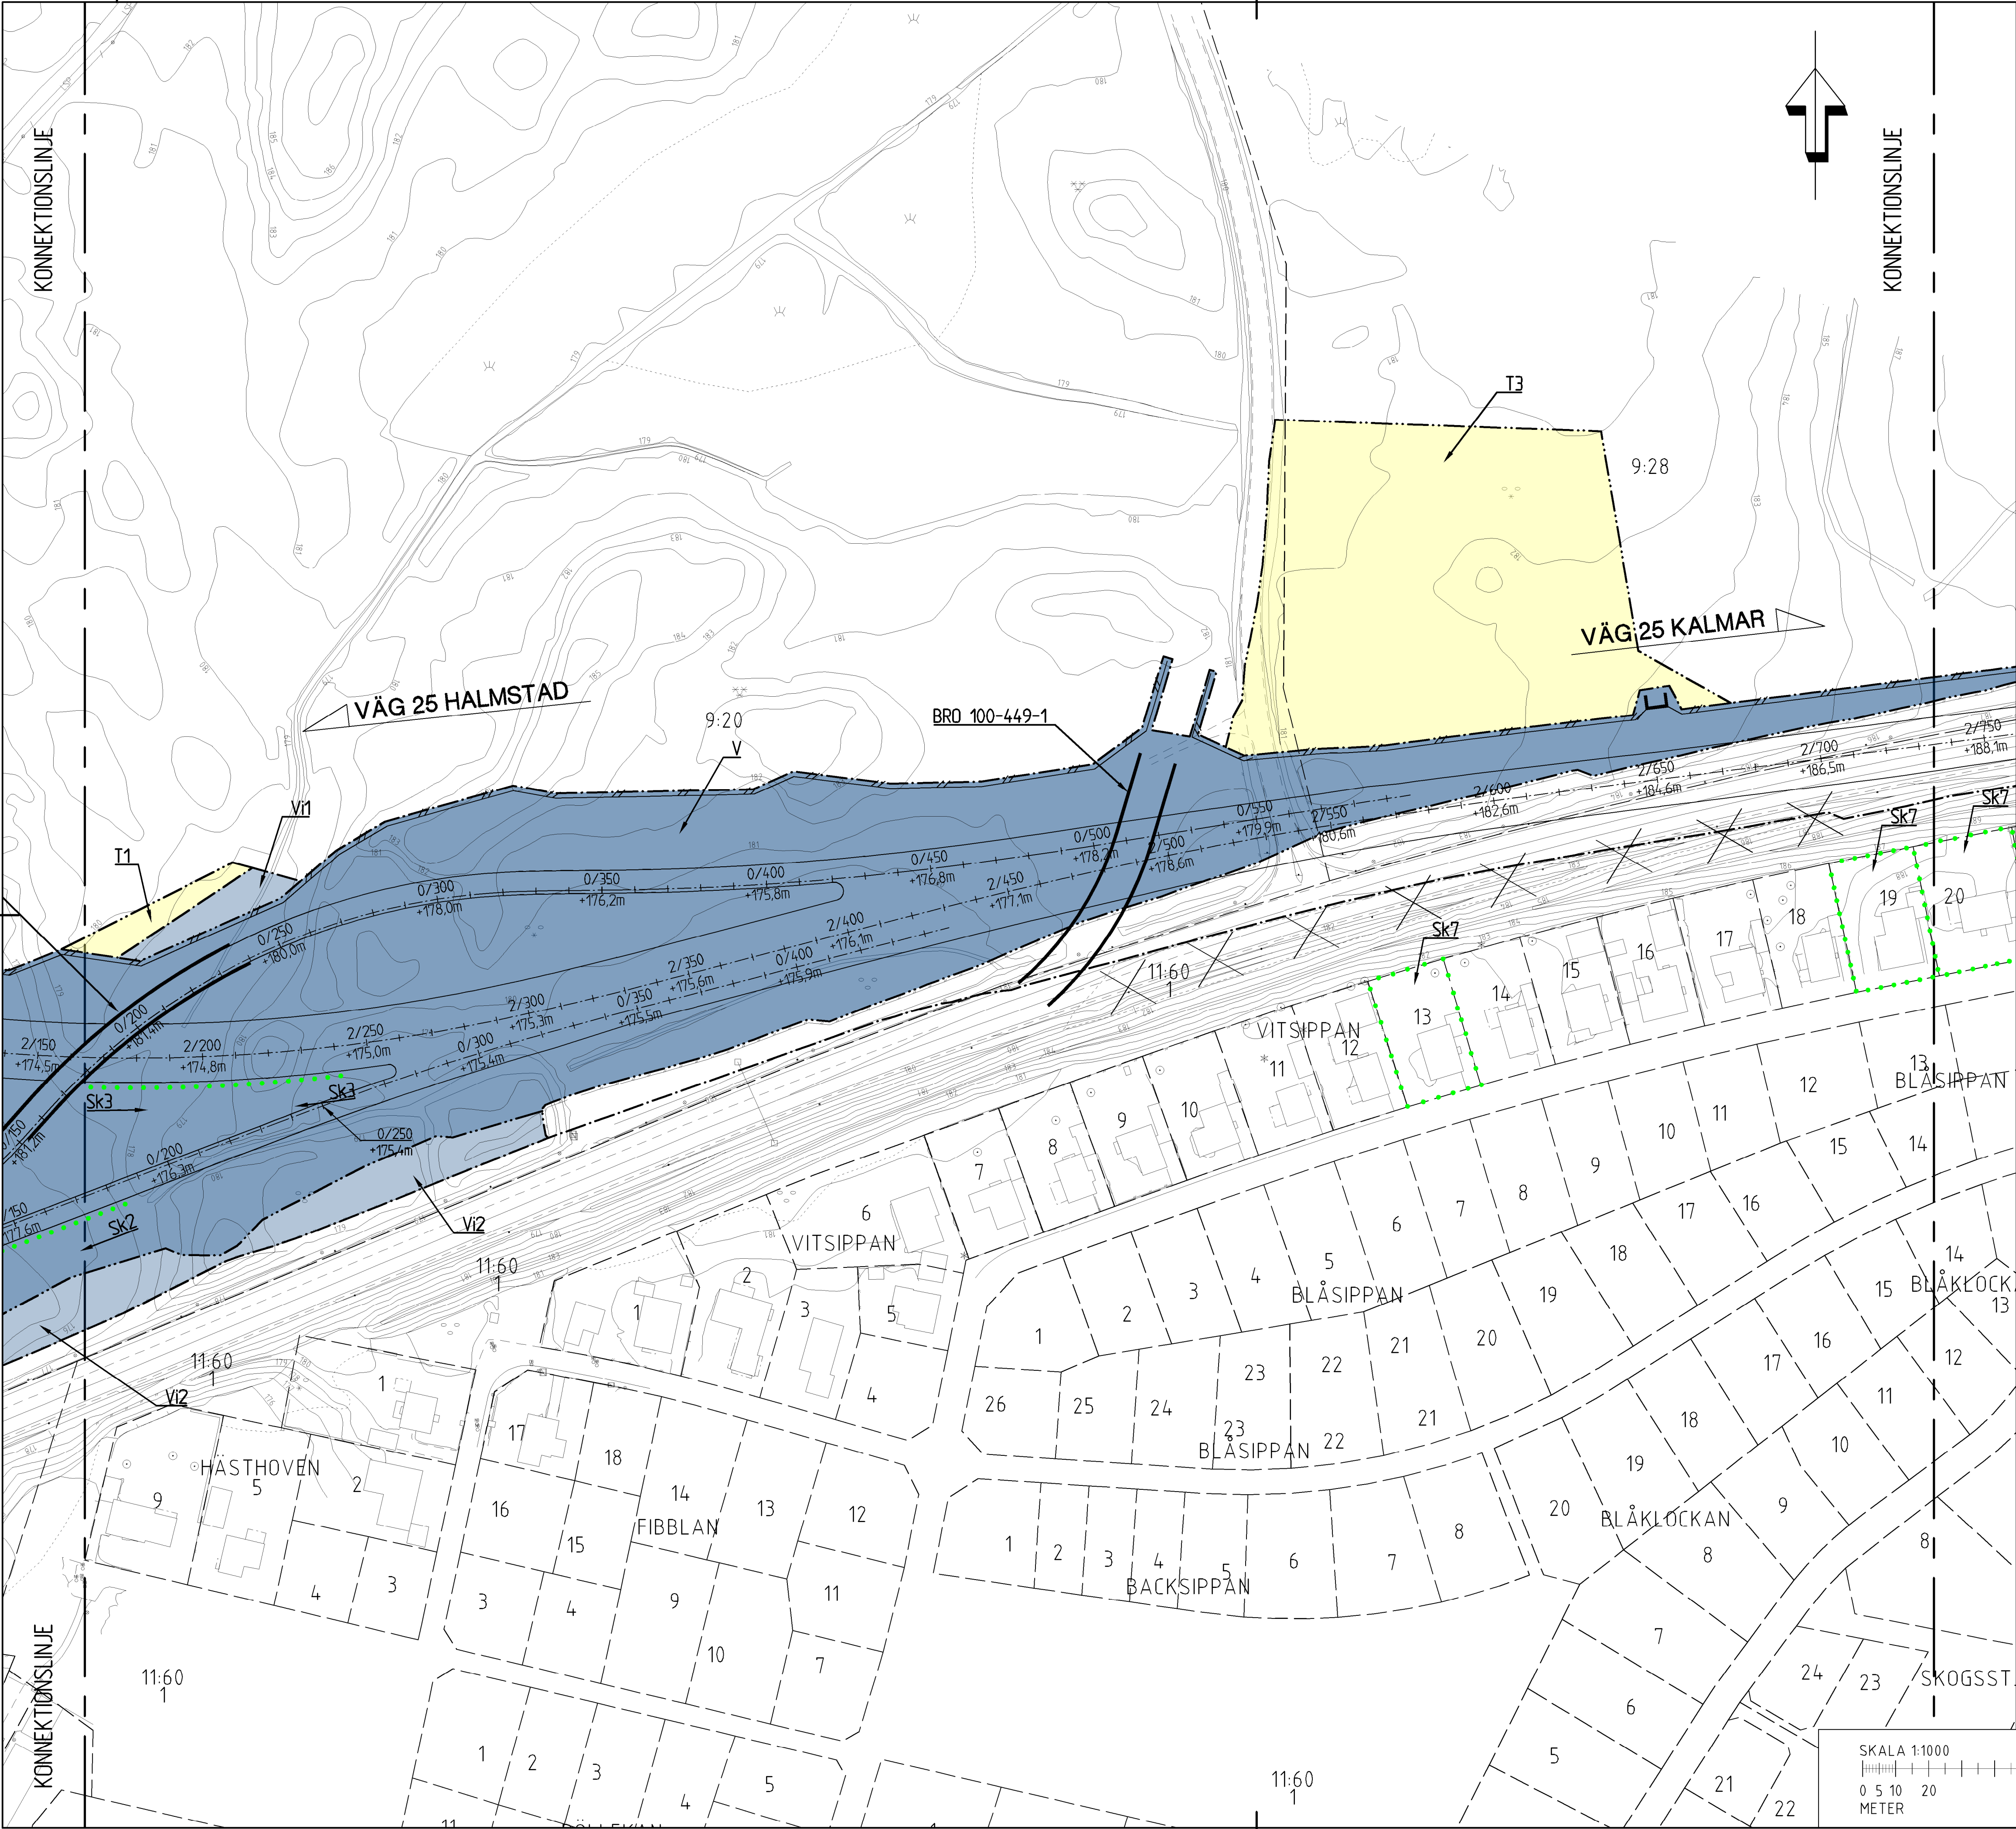

TECKENFÖRKLARING

MARKANSPRÅK

GRÄNS FÖR VÄGOMRÅDE

AVGRÄNSNING MELLAN OLIKA TYPER AV MARKANSPRÅK

FASTIGHETSGRÄNS

V

Vi

T

NYTT VÄGOMRÅDE MED VÄGRÄTT

NYTT VÄGOMRÅDE MED INSKRÄNKT VÄGRÄTT

TILLFÄLLIGT NYTTJANDERÄTT GÄLLER UNDER BYGGTIDEN
DOCK SÖM LÄNGST TILL 3 MÅNADER EFTER SLUTBESIKTNING

VÄGOMRÅDE MED INSKRÄNKT VÄGRÄTT FÖR SKÖTSEL AV TRUMMOR OCH DIKEN

VÄGOMRÅDE MED INSKRÄNKT VÄGRÄTT FÖR LANDSKAPSANPASSNING

VÄGOMRÅDE MED INSKRÄNKT VÄGRÄTT AVSEENDE PÅ NYTTJÄNDE AV MARK, BAKSIDA BULLERVALL SAMT SLÄNT

T1- TILLFÄLLIGT NYTTJANDERÄTT FÖR BYGGANDE AV BRO OCH FÖRBILEDNING AV TRAFIK

T2- TILLFÄLLIGT NYTTJANDERÄTT FÖR MASSUTSKIFTNING FÖR BYGGANDE AV VÄG OCH BULLERVALL

T3- TILLFÄLLIGT NYTTJANDERÄTT FÖR ETABLERING OCH MASSUPPLAG

SKYDDSÅTGÄRDER OCH FÖRSIKTIGHETSMÅTT

MARKERING BULLERSKYDDSÅTGÄRD

SK1- BULLERSKYDD, SKÄRM 10 M ÖVER VÄGBANEKANT

SK2- BULLERSKYDD, SKÄRM 15 M ÖVER VÄGBANEKANT

SK3- BULLERSKYDD, SKÄRM 20 M ÖVER VÄGBANEKANT

SK4- BULLERSKYDD, SKÄRM 25 M ÖVER VÄGBANEKANT

SK5- BULLERSKYDD, SKÄRM 30 M ÖVER VÄGBANEKANT

SK6- BULLERSKYDD, VALL VARIERAR FRÅN FRÅN 3,1 M ÖVER VÄGBANEKANT I NORR
TILL 4 M ÖVER VÄGBANEKANT I SÖDER

SK7- ERBJUDANDE OM BULLERSKYDDSÅTGÄRD UTANFÖR VÄGOMRÅDE I FORM AV FASAD/FÖNSTERÅTGÄRD.

FÖRBUDEN MOT ÅTGÄRDER INOM STRANDSKYDDSONOMRÅDE (7:15 MB) GÄLLER INTE BYGGANDE AV ALLMÄN VÄG/JÄRNVÄG.

ÖVRIGA BETECKNINGAR PÅ PLANKARTAN

0/1000
+ 10,0m

0/050
+ 10,5m

NY VÄG, VÄGBANEKANTER, MED LÄNGDMÄTNINGSSTRECK OCH
HÖJDSÄTTNING

MITTRÄCKE SKALL VARA OAVBRUTET LÄNGS STRÄCKAN 0/000-3/160 (EJ REDOVISAT PÅ PLAN)

VILTSTÄNGSEL

VILTUTHOPP

INDRAGNING AV VÄG FRÅN ALLMÄNT UNDERHÅLL

TYP AV PLAN

VÄGPLAN

GRANSKNINGSSTATUS / SYFTE

GRANSKNINGSHANDLING

HANDLINGSTYP

DATUM

OBJEKT

DELOMRÅDE / BANDEL

ANLÄGGNINGSDEL

GEMENSAMT

OBJEKTNUMMER / KM

BESTÄLLARE

TRAFIKVERKET

UPPRAGSNUMMER

10206743

AVDELNING

SKAPAD AV

M LARSSON

GODKÄND AV

REINO ERIXON

RITNINGSTYP

PLAN

TEKNIKOMRÅDE / INNEHÅLL

VÄGUTFORMNING OCH TRAFIK

BESKRIVNING

PLANKARTA

SKALA

1:1000

FORMAT

A1

FÖRVALTNINGSNUMMER

TRV 2015/14389

RITNINGSLINJE

101T0206

BLAD

NÄSTA BLAD

BET

ORIENTERINGSFIGUR

1

2

3

4

5

6

7


8

SKALA 1:1000

0 5 10 20 50 100

METER

F:\Vägar\Karta\Projekter\2015\20150206\25_Kalmar\Bilder\NT0201.dwg PLOT12 2017-04-02 22:38:04 AV ANVÄNDARE: SERIOBASS

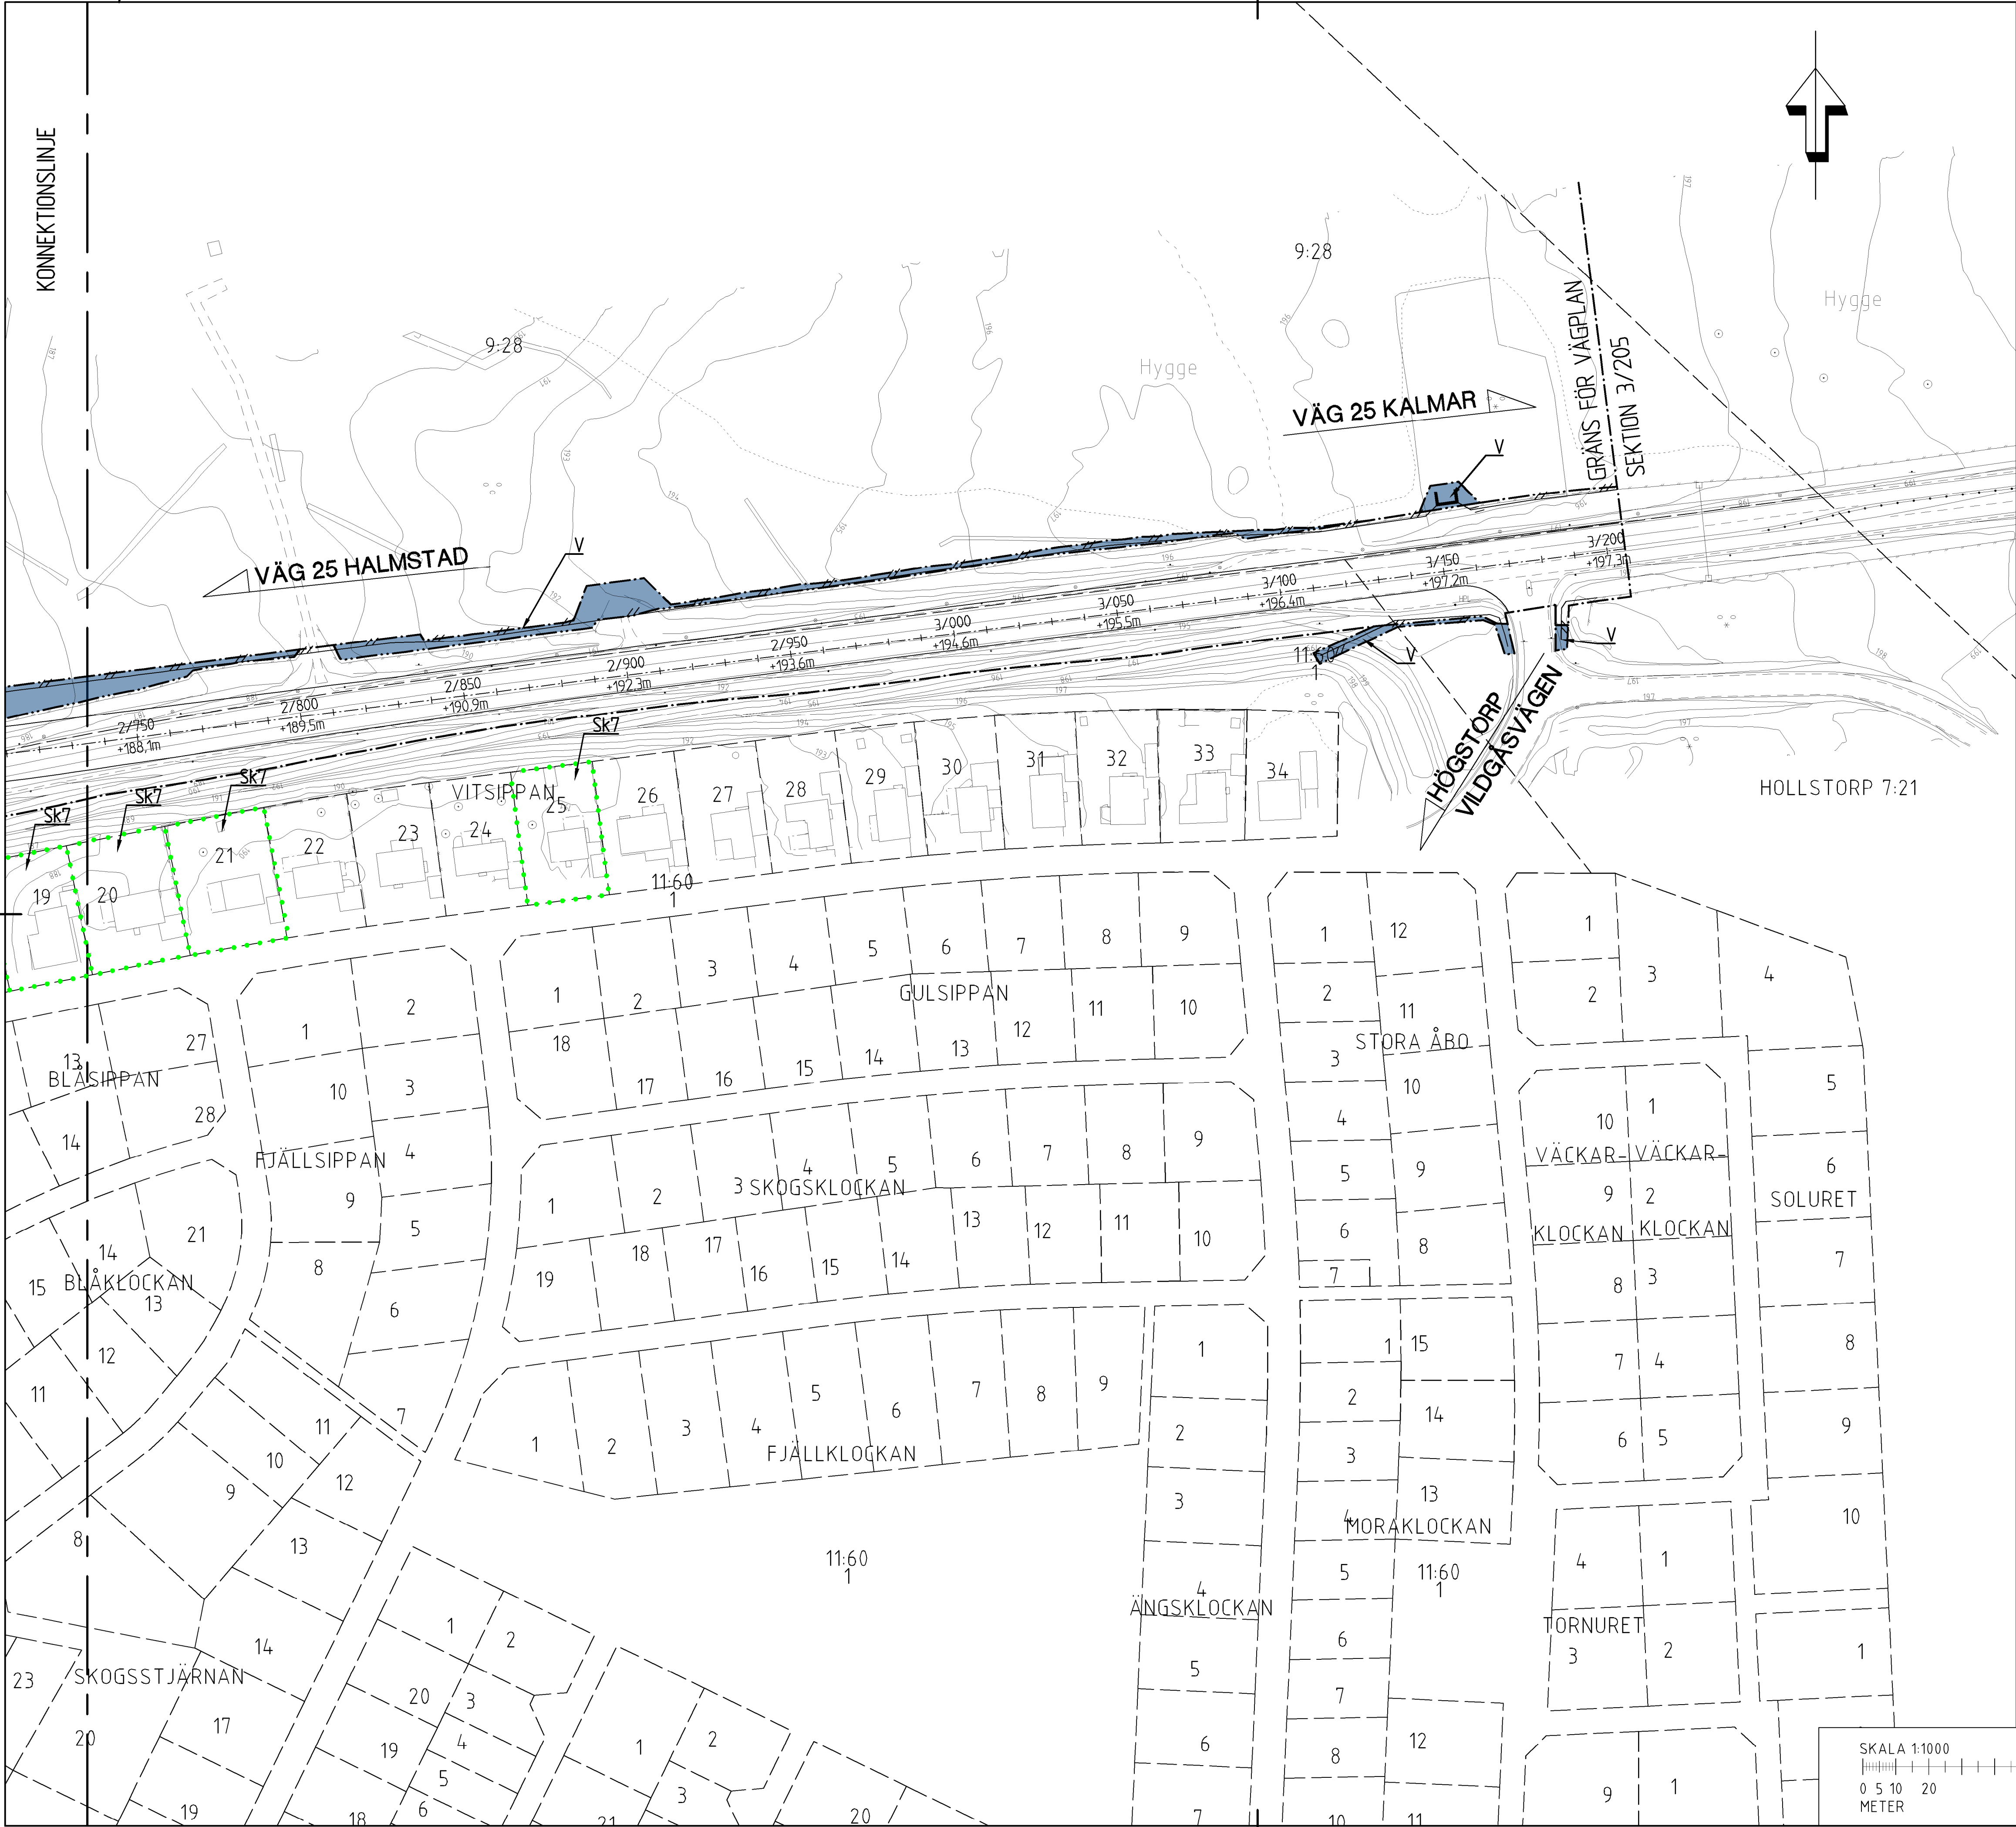

TECKENFÖRKLARING

MARKANSPRÅK

GRÄNS FÖR VÄGOMRÅDE

AVGRÄNSNING MELLAN OLIKA TYPER AV MARKANSPRÅK

FASTIGHETSGRÄNS

V

Vi

T

NYTT VÄGOMRÅDE MED VÄGRÄTT

NYTT VÄGOMRÅDE MED INSKRÄNKT VÄGRÄTT

TILLFÄLLIGT NYTTJANDERÄTT GÄLLER UNDER BYGGTIDEN
DOCK SÖM LÅNGST TILL 3 MÅNADER EFTER SLUTBESIKTNING

Vi1- VÄGOMRÅDE MED INSKRÄNKT VÄGRÄTT FÖR SKÖTSEL AV TRUMMOR OCH DIKEN

Vi2- VÄGOMRÅDE MED INSKRÄNKT VÄGRÄTT FÖR LANDSKÅPSANPASSNING

Vi3- VÄGOMRÅDE MED INSKRÄNKT VÄGRÄTT AVSEENDE PÅ NYTTJANDE AV MARK, BAKSIDA BULLERVALL SAMT SLANT

T1- TILLFÄLLIGT NYTTJANDERÄTT FÖR BYGGANDE AV BRO OCH FÖRBILEDNING AV TRAFIK

T2- TILLFÄLLIGT NYTTJANDERÄTT FÖR MASSUTSKIFTNING FÖR BYGGANDE AV VÄG OCH BULLERVALL

T3- TILLFÄLLIGT NYTTJANDERÄTT FÖR ETABLERING OCH MASSUPPLAG

SKYDDSÅTGÄRDER OCH FÖRSIKTIGHETSMÅTT

MARKERING BULLERSKYDDSAÅTGÄRD

Sk1- BULLERSKYDD, SKÄRM 1,0 M ÖVER VÄGBANEKANT

Sk2- BULLERSKYDD, SKÄRM 1,5 M ÖVER VÄGBANEKANT

Sk3- BULLERSKYDD, SKÄRM 2,0 M ÖVER VÄGBANEKANT

Sk4- BULLERSKYDD, SKÄRM 2,5 M ÖVER VÄGBANEKANT

Sk5- BULLERSKYDD, SKÄRM 3,0 M ÖVER VÄGBANEKANT

Sk6- BULLERSKYDD, VALL VARIERAR FRÅN 3,1 M ÖVER VÄGBANEKANT I NORR
TILL 4 M ÖVER VÄGBANEKANT I SÖDER

Sk7- ERBJUDANDE OM BULLERSKYDDSAÅTGÄRD UTANFÖR VÄGOMRÅDE I FORM AV FASAD/FÖNSTERÅTGÄRD

FÖRBUDEN MOT ÅTGÄRDER INOM STRANDSKYDDSONRÅDE (7:15 MB) GÄLLER INTE BYGGANDE AV ALLMÄN VÄG/JÄRNVÄG

ÖVRIGA BETECKNINGAR PÅ PLANKARTAN

0/000
+ 10,0m

0/050
+ 10,5m

NY VÄG, VÄGBANEKANTER, MED LÄNGDMÄTNINGSSTRECK OCH
HÖJDSÄTTNING

MITTRÄCKE SKALL VARA OAVBRUTET LÅNGS STRÄCKAN 0/000-3/160 (EJ REDOVISAT PÅ PLAN)

VILTSTÄNGSEL

VILTUTHOPP

INDRAGNING AV VÄG FRÅN ALLMÄNT UNDERHÅLL

TYP AV PLAN

VÄGPLAN

GRANSKNINGSSTATUS / SYFTE

GRANSKNINGSHANDLING

HANDLINGSTYP

DATUM

2017-04-05

LEVERANS / ÄNDRINGS-PM

OBJEKT

VÄG 25, VÄXJÖ - KALMAR
ÖSTERLEDEN

DELOMRÅDE / BANDEL

TRAFIKPLATS FAGRABÄCK

ANLÄGGNINGSDEL

GEMENSAMT

OBJEKTNUMMER / KM

144 731

KONSTRUKTIONSNUMMER

BESTÄLLARE

TRAFIKVERKET

LEVERANTÖR

WSP

SKAPAD AV

M DATON

UPPRAGSNUMMER

10206743

GODKÄND AV

REINO ERIXON

AVDELNING

RITNINGSTYP

PLAN

TEKNIKOMRÅDE / INNEHÅLL

VÄGUTFORMNING OCH TRAFIK

BESKRIVNING

PLANKARTA

VÄG 25 SEKTION 2/750-3/175

SKALA

1:1000

FORMAT

A1

FÖRVALTNINGSNUMMER

TRV 2015/14389

RITNINGSNUMMER

101T0207

BLAD

NÄSTA BLAD

BET

ORIENTERINGSFIGUR

1

2

3

4

5

6

7


8

SKALA 1:1000

0 5 10 20 50 100

METER

F:\Vägar\Wsp\Projekter\15\150206743\150206743_Lant\150206743\150206743.dwg PLOT1A2 2017-04-02 22:36:41 AV ANVÄNDARE: SERIO5452

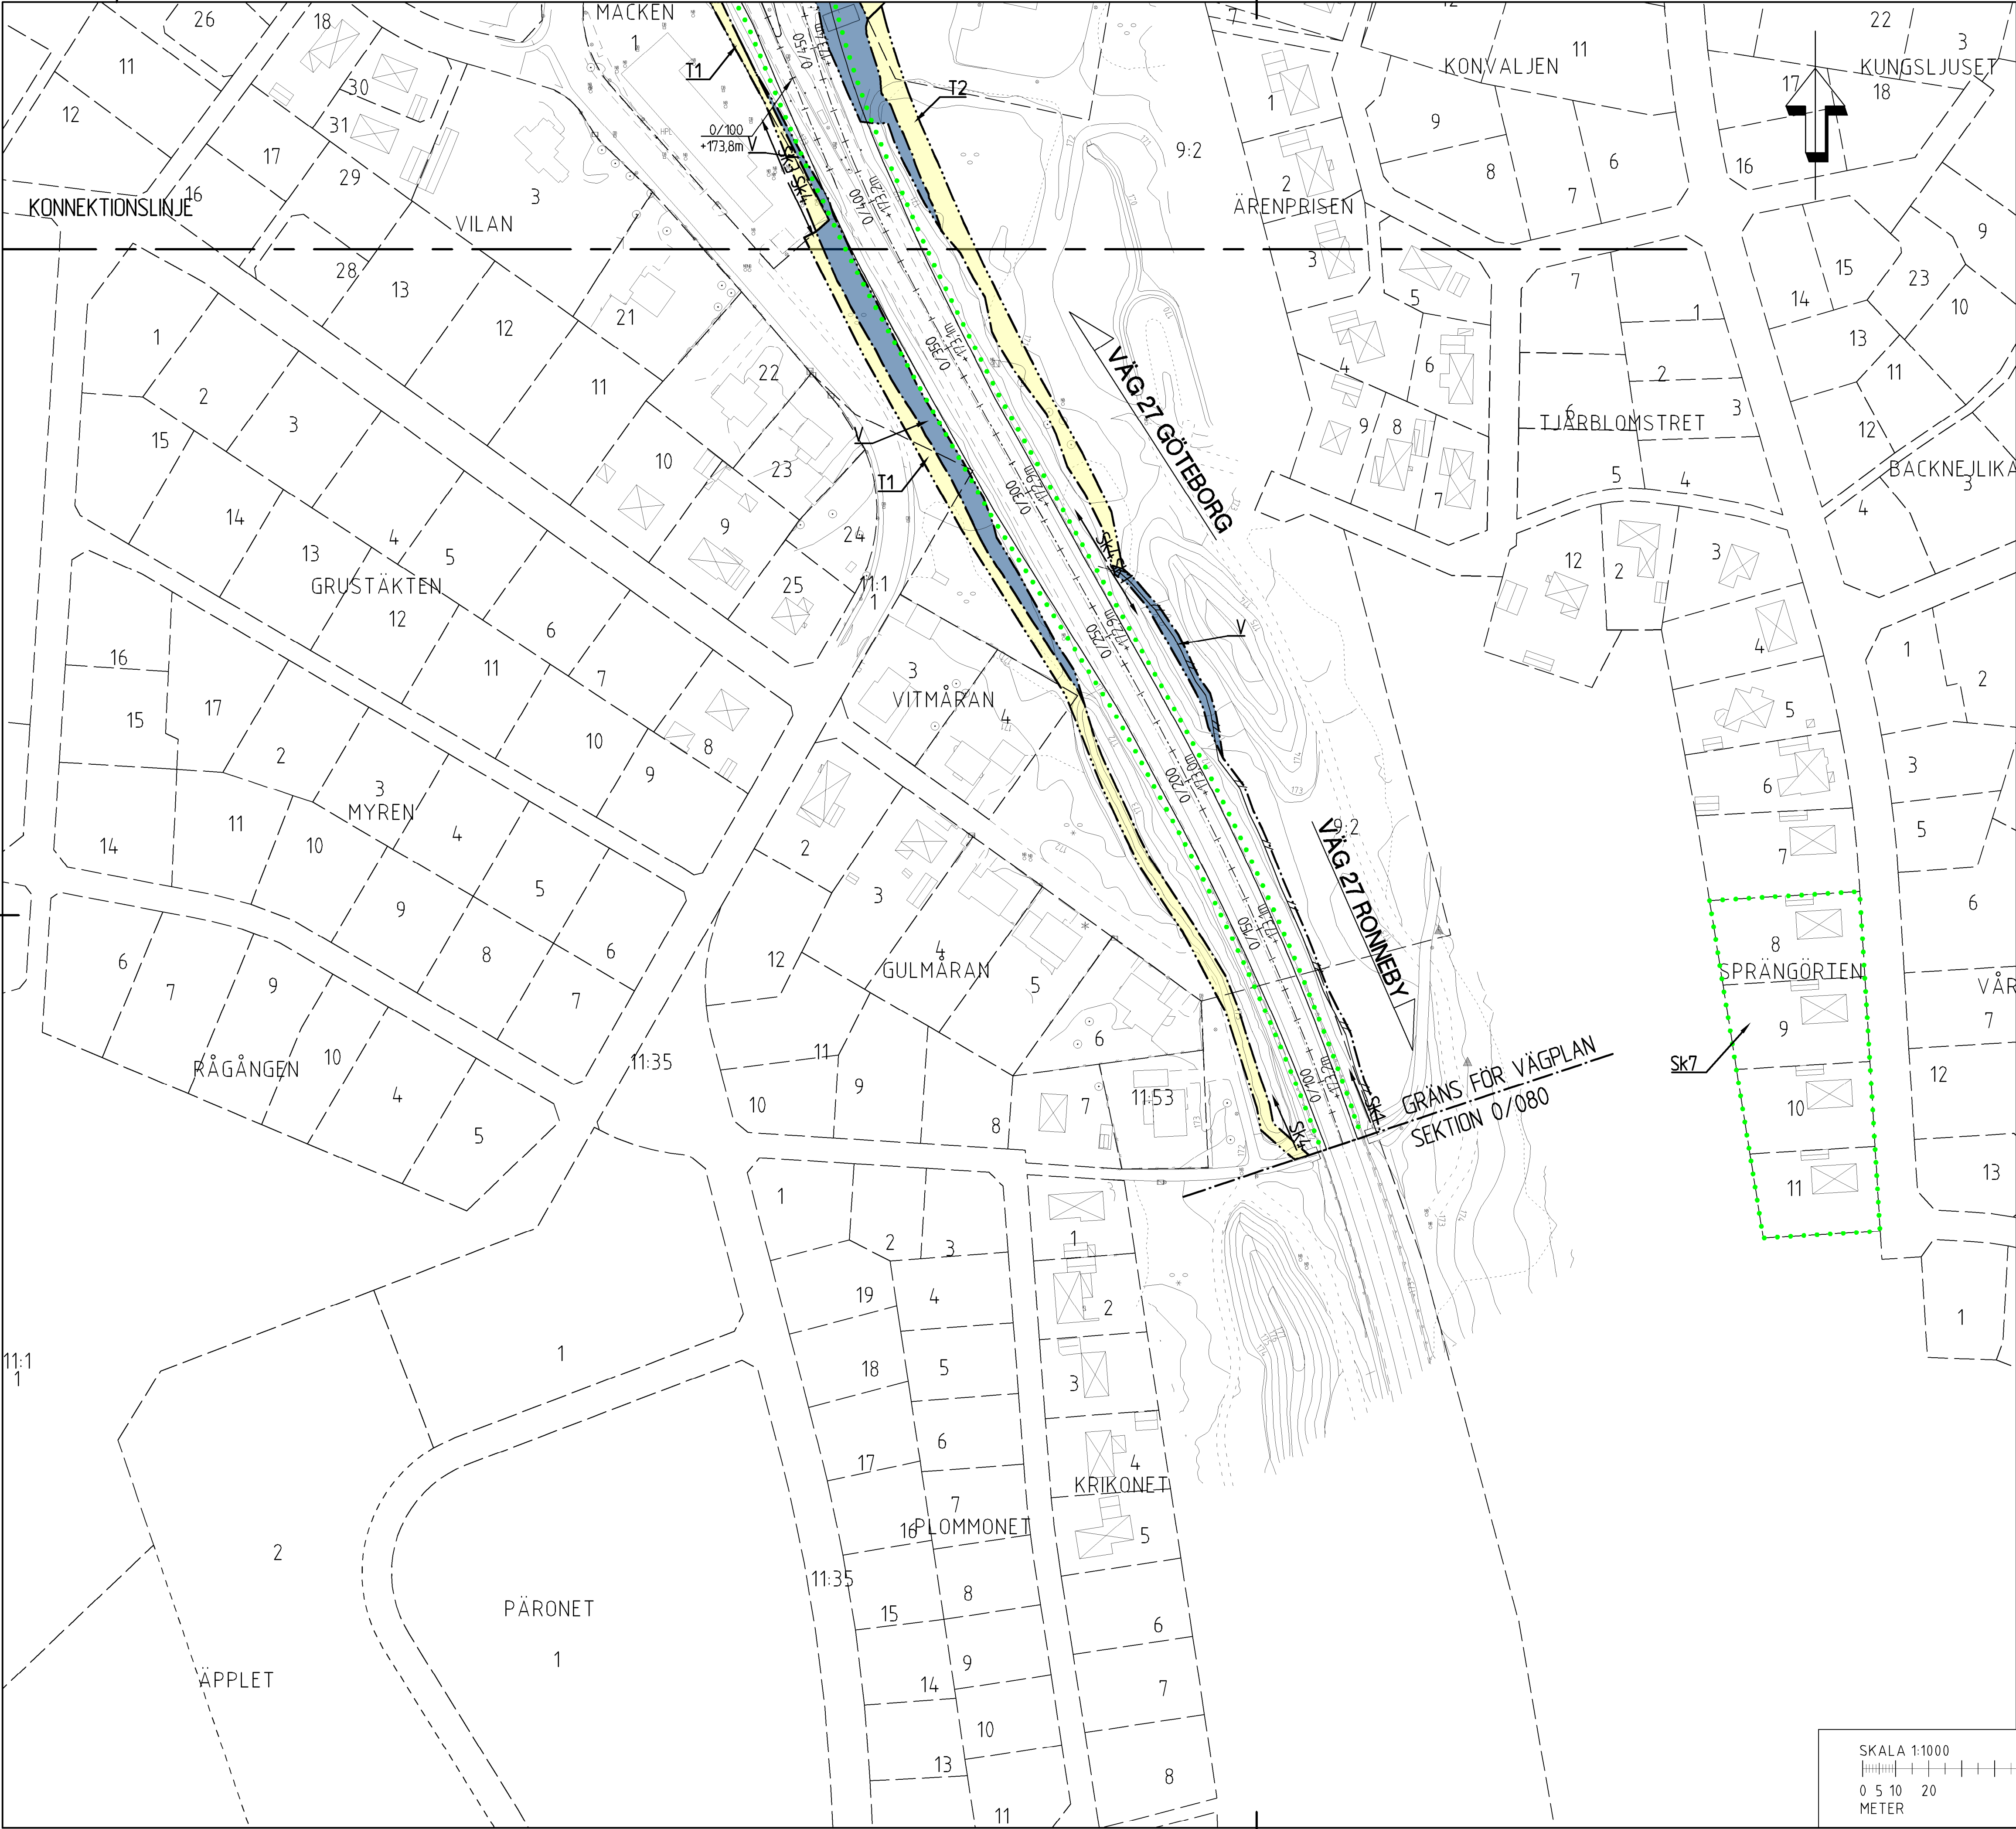

TECKENFÖRKLARING

MARKANSPRÅK

- GRÄNS FÖR VÄGOMRÅDE
- AVGRÄNSNING MELLAN OLIKA TYPER AV MARKANSPRÅK
- FASTIGHETSGRÄNS

V NYTT VÄGOMRÅDE MED VÄGRÄTT

Vi NYTT VÄGOMRÅDE MED INSKRÄNKT VÄGRÄTT

T TILFÄLLIGT NYTTJANDERÄTT GÄLLER UNDER BYGGTIDEN DOCK SÅM LÅNGST TILL 3 MÅNADER EFTER SLUTBESIKTNING

Vi1- VÄGOMRÅDE MED INSKRÄNKT VÄGRÄTT FÖR SKÖTSEL AV TRUMMOR OCH DIKEN
Vi2- VÄGOMRÅDE MED INSKRÄNKT VÄGRÄTT FÖR LANDSKÅPANSPASSNING
Vi3- VÄGOMRÅDE MED INSKRÄNKT VÄGRÄTT AVSEENDE PÅ NYTTJANDE AV MARK, BAKSIDA BULLERVALL SAMT SLANT
T1- TILFÄLLIGT NYTTJANDERÄTT FÖR BYGGANDE AV BRO OCH FÖRBILEDNING AV TRAFIK
T2- TILFÄLLIGT NYTTJANDERÄTT FÖR MASSUTSKIFTNING FÖR BYGGANDE AV VÄG OCH BULLERVALL
T3- TILFÄLLIGT NYTTJANDERÄTT FÖR ETABLERING OCH MASSUPPLAG

SKYDDSÅTGÄRDER OCH FÖRSIKTIGHETSMÅTT

MARKERING BULLERSKYDDSÅTGÄRD

Sk1- BULLERSKYDD, SKÄRM 10 M ÖVER VÄGBANEKANT
Sk2- BULLERSKYDD, SKÄRM 15 M ÖVER VÄGBANEKANT
Sk3- BULLERSKYDD, SKÄRM 20 M ÖVER VÄGBANEKANT
Sk4- BULLERSKYDD, SKÄRM 25 M ÖVER VÄGBANEKANT
Sk5- BULLERSKYDD, SKÄRM 30 M ÖVER VÄGBANEKANT
Sk6- BULLERSKYDD, VALL VARIERAR FRÅN FRÅN 3,1 M ÖVRE VÄGBANEKANT I NORR TILL 4 M ÖVER VÄGBANEKANT I SÖDER
Sk7- ERBJUDANDE OM BULLERSKYDDSÅTGÄRD UTANFÖR VÄGOMRÅDE I FORM AV FASAD/FÖNSTERÅTGÄRD.

FÖRBUDEN MOT ÅTGÄRDER INOM STRANDSKYDDSOmrÅDE (7:15 MB) GÄLLER INTE BYGGANDE AV ALLMÄN VÄG/JÄRNVÄG.

ÖVRIGA BETECKNINGAR PÅ PLANKARTAN

0/1000 + 10,0m 0/050 + 10,5m NY VÄG, VÄGBANEKANTER, MED LÄNGDMÄTNINGSSTRECK OCH HÖJDSÄTTNING

MITTRÄCKE SKALL VARA OAVBRUTET LÅNGS STRÄCKAN 0/000-3/160 (EJ REDOVISAT PÅ PLAN)

VILTSTÄNGSEL

VILTUTHOPP

INDRAGNING AV VÄG FRÅN ALLMÄNT UNDERHÅLL

VÄGPLAN

GRANSKNINGSSTATUS / SYFTE

HANDLINGSTYP

DATUM 2017-04-05 LEVERANS / ÄNDRINGS-PM

OBJEKT

VÄG 25, VÄXJÖ - KALMAR ÖSTERLEDEN

DELOMRÅDE / BANDEL

TRAFIKPLATS FAGRABÄCK

ANLÄGGNINGSD

GEMENSAMT

OBJEKTNUMMER / KM 144 731

KONSTRUKTIONSNUMMER

BESTÄLLARE

TRAFIKVERKET

LEVERANTÖR

WSP

SKAPAD AV

M DATON

UPPRAGSNUMMER

10206743

GODKÄND AV

REINO ERIXON

AVDELNING

RITNINGSTYP

PLAN

TEKNIKOMRÅDE / INNEHÅLL

VÄGUTFORMNING OCH TRAFIK

BESKRIVNING

PLANKARTA

VÄG 27 SEKTION 0/000-0/450

SKALA 1:1000

FORMAT A1

FÖRVALTNINGSNUMMER TRV 2015/14389

RITNINGSLINJE

101T0208

BLAD

NÄSTA BLAD

BET

ORIENTERINGSFIGUR

SKALA 1:1000

0 5 10 20 50 100

METER