



ANVISNINGAR

KOORDINATSYSTEM
SYSTEM I PLAN: SWEREF: 99 15 00
SYSTEM I HÖJD: RH 2000

KARTDEKLARATION
KARTUNDERLAG FRÅN LANTMÄTERIETS FASTIGHETSKARTA
KOMPLETTERAD OCH JUSTERAD EFTER INMÄTNING AV WSP UNDER 2025

TECKENFÖRKLARING

OMRÅDE/BETECKNINGAR SOM BERÖRS AV VÄGPLAN (GENOM FASTSTÄLLED)

V

T1

T2

GRÄNS FÖR VÄGOMRÅDE

AVGRÄNSNING MELLAN OLIKA TYPER AV MARKANSPRÅK

NYTT VÄGOMRÅDE MED VÄGRÄTT

TILLFÄLLIG NYTTJANDERÄTT FÖR ARBETSOMRÅDE

TILLFÄLLIG NYTTJANDERÄTT FÖR ETABLERINGSOMRÅDE

KOMMUNGRÄNS

FASTIGHETSGRÄNS

TRAKTGRÄNS

LEDNINGSRÄTT

FASTIGHETSBETECKNING

1:11

BEFINTLIGA BETECKNINGAR

HSP

VÄGKANT

VÄGMITT ENSKILD VÄG

VÄGRÄCKE

BEFINTLIG TRUMMA

FÖRNLÄMNING

ÖVRIG KULTURHISTORISK LÄMNING

MÖJIG FÖRNLÄMNING

MÖJIGT BOPLATSLÄGE

VATTENSPEGEL

STRANDSKYDDSSOMRÅDE

SKOGLIGT BIOTOPSKYDDSSOMRÅDE

FÖRESLAGNA BETECKNINGAR

TB - TILLSYNSBRUNN

DRÄNERINGSLEDNING

NY TRUMMA

NY IN/UTFART

NY GC-VÄG (VÄGMITT INKL VÄGKANTER MED LÄNGDMÄTNINGSSTRECK)

NY VÄG (VÄGMITT INKL VÄGKANTER MED LÄNGDMÄTNINGSSTRECK)

SLÄNTMARKERING MED AVVÄTTNINGSPIL

BELYSNINGSSTOLPE: - 6M, - 8M

VÄGRÄCKE

GC-RÄCKE

TYP AV PLAN

VÄGPLAN

GRANSKNINGSSTATUS / SYFTE

FASTSTÄLLELSEHANDLING

HANDLINGSTYP

DATUM

OBJEKT

DELOMRÅDE / BANDEL

ANLÄGGNINGSDDEL

OBJEKTNUMMER / KM

BESTÄLLARE

SKAPAD AV

GODKÄND AV

RITNINGSTYP

TEKNIKOMRÅDE / INNEHÅLL

BESKRIVNING

SKALA

FORMAT

FÖRVALTNINGSNUMMER

RITNINGNUMMER

BLAD

NÄSTA BLAD

BET

2026-06-02

GC-VÄG
ÖSTANSJÖ - HALLSBERG

1 ÖSTANSJÖ-HALLSBERG

00 GEMENSAMT

1329093

TRAFIKVERKET

JOSEFIN ANDERSSON

GÖRAN WERME

PLAN

VÄGUTFORMNING

ILLUSTRATIONSKARTA
0/000-0/300

1:500

A1

100T0501

1

1

1

LEVERANS / ÄNDRINGS-PM

KONSTRUKTIONSNUMMER

LEVERANTÖR

UPPDRAGSGNUMMER

AVDELNING

10380765

1

IV1329093_02, ankomst 2026-06-02, ver 6, jobb 12



ANVISNINGAR

KOORDINATSYSTEM

SYSTEM 1 PLAN, SWREF: 99 15 00

SYSTEM 1 HÖJD, RH 2000

KARTEKLARATION

KARTUNDERLAG FRÅN LANTMÄTERIETS FASTIGHETSKARTA

KOMPLETTERAD OCH JUSTERAD EFTER INMÄTNING AV WSP UNDER 2025

TECKENFÖRKLARING

OMRÅDE/BETECKNINGAR SOM BERÖRS AV VÄGPLAN (GENOM FASTSTÄLLED)

GRÄNS FÖR VÄGOMRÅDE

AVGRÄNSNING MELLAN OLIKA TYPER AV MARKANSPRÅK

V

T1

T2

NYTT VÄGOMRÅDE MED VÄGRÄTT

TILLFÄLLIG NYTTJANDERÄTT FÖR ARBETSOMRÅDE

TILLFÄLLIG NYTTJANDERÄTT FÖR ETABLERINGSOMRÅDE

KOMMUNGRÄNS

FASTIGHETSGRÄNS

TRAKTGRÄNS

LEDNINGSRÄTT

FASTIGHETSBETECKNING

1:11

BEFINTLIGA BETECKNINGAR

HSP

VÄGKANT

VÄGMITT ENSKILD VÄG

VÄGRÄCKE

BEFINTLIG TRUMMA

FORNLÄMNING

ÖVRIG KULTURHISTORISK LÄMNING

MÖJLIG FORNLÄMNING

MÖJLIGT BOPLATSLÄGE

VATTENSPEGEL

STRANDSKYDDSDOMRÅDE

SKOGLIGT BIOTOPSKYDDSDOMRÅDE

FÖRESLAGNA BETECKNINGAR

TB - TILLSYNSBRUNN

DRÄNERINGSLEDNING

NY TRUMMA

NY IN/UTFART

NY GC-VÄG (VÄGMITT INKL VÄGKANTER MED LÄNGDMÄTNINGSSSTRECK)

0/200

NY VÄG (VÄGMITT INKL VÄGKANTER MED LÄNGDMÄTNINGSSSTRECK)

0/200

SLÄNTMARKERING MED AVVÄTTNINGSPIL

BELYSNINGSSSTOLPE: - 6M, - 8M

VÄGRÄCKE

GC-RÄCKE

TYP AV PLAN

VÄGPLAN

GRANSKNINGSSTATUS / SYFTE

FASTSTÄLLELSEHANDLING

HANDLINGSTYP

DATUM

2026-06-02

LEVERANS / ÄNDRINGS-PM

OBJEKT

GC-VÄG

ÖSTANSJÖ - HALLSBERG

DELOMRÅDE / BANDEL

1 ÖSTANSJÖ-HALLSBERG

ANLÄGGNINGSDI

00 GEMENSAMT

OBJEKTNUMMER / KM

1329093

KONSTRUKTIONNUMMER

BESTÄLLARE

TRAFIKVERKET

LEVERANTÖR

WSP

SKAPAD AV

JOSEFIN ANDERSSON

UPPDRAGSNUMMER

10380765

GODKÄND AV

GÖRAN WERME

AVDELNING

RITNINGSTYP

PLAN

TEKNIKOMRÅDE / INNEHÅLL

VÄGUTFORMNING

BESKRIVNING

ILLUSTRATIONSKARTA

0/300-0/620

SKALA

1:500

FORMAT

A1

FÖRVALTNINGSNUMMER

RITNINGSDATUM

100T0502

BLAD

2

NÄSTA BLAD

BET

PRINCIPSEKTION N2

UNDER VÄGPORT

SEK 0/470 - 0/570

VÄGPORT UNDER RV50

RÄCKE

RÄCKE

SKYDDSZON 0,3 M

NY GÅNG- OCH CYKELVÄG 2,6 M

SKYDDSZON 0,6 M

KÖRBANA 6-9 M (VARIERAR)

15 M MELLAN BROSTÖDEN

SKALA 1:100

0 1 2 5 10

METER

IV1329093_02, ankomst 2026-06-02, ver 6, jobb 12



ANVISNINGAR

KOORDINATSYSTEM

SYSTEM I PLAN: SWREF: 99 15 00

SYSTEM I HÖJD: RH 2000

KARTEKLARATION

KARTUNDERLAG FRÅN LANTMÄTERIETS FASTIGHETSKARTA

KOMPLETTERAD OCH JUSTERAD EFTER INMÄTNING AV WSP UNDER 2025

TECKENFÖRKLARING

OMRÅDE/BETECKNINGAR SOM BERÖRS AV VÄGPLAN (GENOM FASTSTÄLLE)

GRÄNS FÖR VÄGOMRÅDE

AVGRÄNSNING MELLAN OLIKA TYPER AV MARKANSPRÅK

V

NYTT VÄGOMRÅDE MED VÄGRÄTT

T1

TILLFÄLLIG NYTTJANDERÄTT FÖR ARBETSOMRÅDE

T2

TILLFÄLLIG NYTTJANDERÄTT FÖR ETABLERINGSOMRÅDE

+

KOMMUNGRÄNS

FASTIGHETSGRÄNS

TRAKTGRÄNS

LEDNINGSRÄTT

1:11

FASTIGHETSBETECKNING

BEFINTLIGA BETECKNINGAR

HSP

EL-HÖGSPÄNNING LUFTLEDNING

VÄGKANT

VÄGMITT ENSKILD VÄG

VÄGRÄCKE

BEFINTLIG TRUMMA

FÖRNLÄMNING

ÖVRIG KULTURHISTORISK LÄMNING

MÖJLIG FÖRNLÄMNING

MÖJLIGT BOPLATSLÄGE

VATTENSPEGEL

STRANDSKYDDSDOMRÅDE

SKOGLIGT BIOTOPSKYDDSDOMRÅDE

FÖRESLAGNA BETECKNINGAR

TB - TILLSYNSBRUNN

DRÄNERINGSLEDNING

NY TRUMMA

NY IN/UTFART

NY GC-VÄG (VÄGMITT INKL VÄGKANTER MED LÄNGDMÄTNINGSSTRECK)

NY VÄG (VÄGMITT INKL VÄGKANTER MED LÄNGDMÄTNINGSSTRECK)

SLÄNTMARKERING MED AVVÄTTNINGSPIL

BELYSNINGSSLOPPE: - 6M, - 8M

VÄGRÄCKE

GC-RÄCKE

TYP AV PLAN

VÄGPLAN

GRANSKNINGSSTATUS / SYFTE

HANDLINGSTYP

FASTSTÄLLELSEHANDLING

DATUM

2026-06-02

OBJEKT

GC-VÄG ÖSTANSJÖ - HALLSBERG

DELOMRÅDE / BANDEL

1 ÖSTANSJÖ-HALLSBERG

ANLÄGGNINGSDEL

00 GEMENSAMT

OBJEKTNUMMER / KM

1329093

BESTÄLLARE

TRAFIKVERKET

KONSTRUKTIONNUMMER

10380765

SKAPAD AV

JOSEFIN ANDERSSON

UPPDRAGSGRUPP

10380765

GRANSKAD AV

GÖRAN WERME

AVDELNING

RITNINGSTYP

PLAN

TEKNIKOMRÅDE / INNEHÅLL

VÄGUTFORMNING

BESKRIVNING

ILLUSTRATIONSKARTA

0/620-0/920

SKALA

1:500

FORMAT

A1

FÖRVALTNINGSNUMMER

RITNINGSGRUPP

100T0503

BLAD

3

NÄSTA BLAD

BET

PRINCIPSEKTION N6

GENERELLT

BEFINTLIG MARK

BEFINTLIG KÖRBANA 6-9 M (VARIERAR)

SKILJEREMSA KAN VARIERA MELLAN 2-7 M

NY GÅNG- OCH CYKELVÄG 3,0 M


15%

SKALA 1:100


0 1 2 5 10

METER

IV1329093_02, ankomst 2026-06-02, ver 6, jobb 12

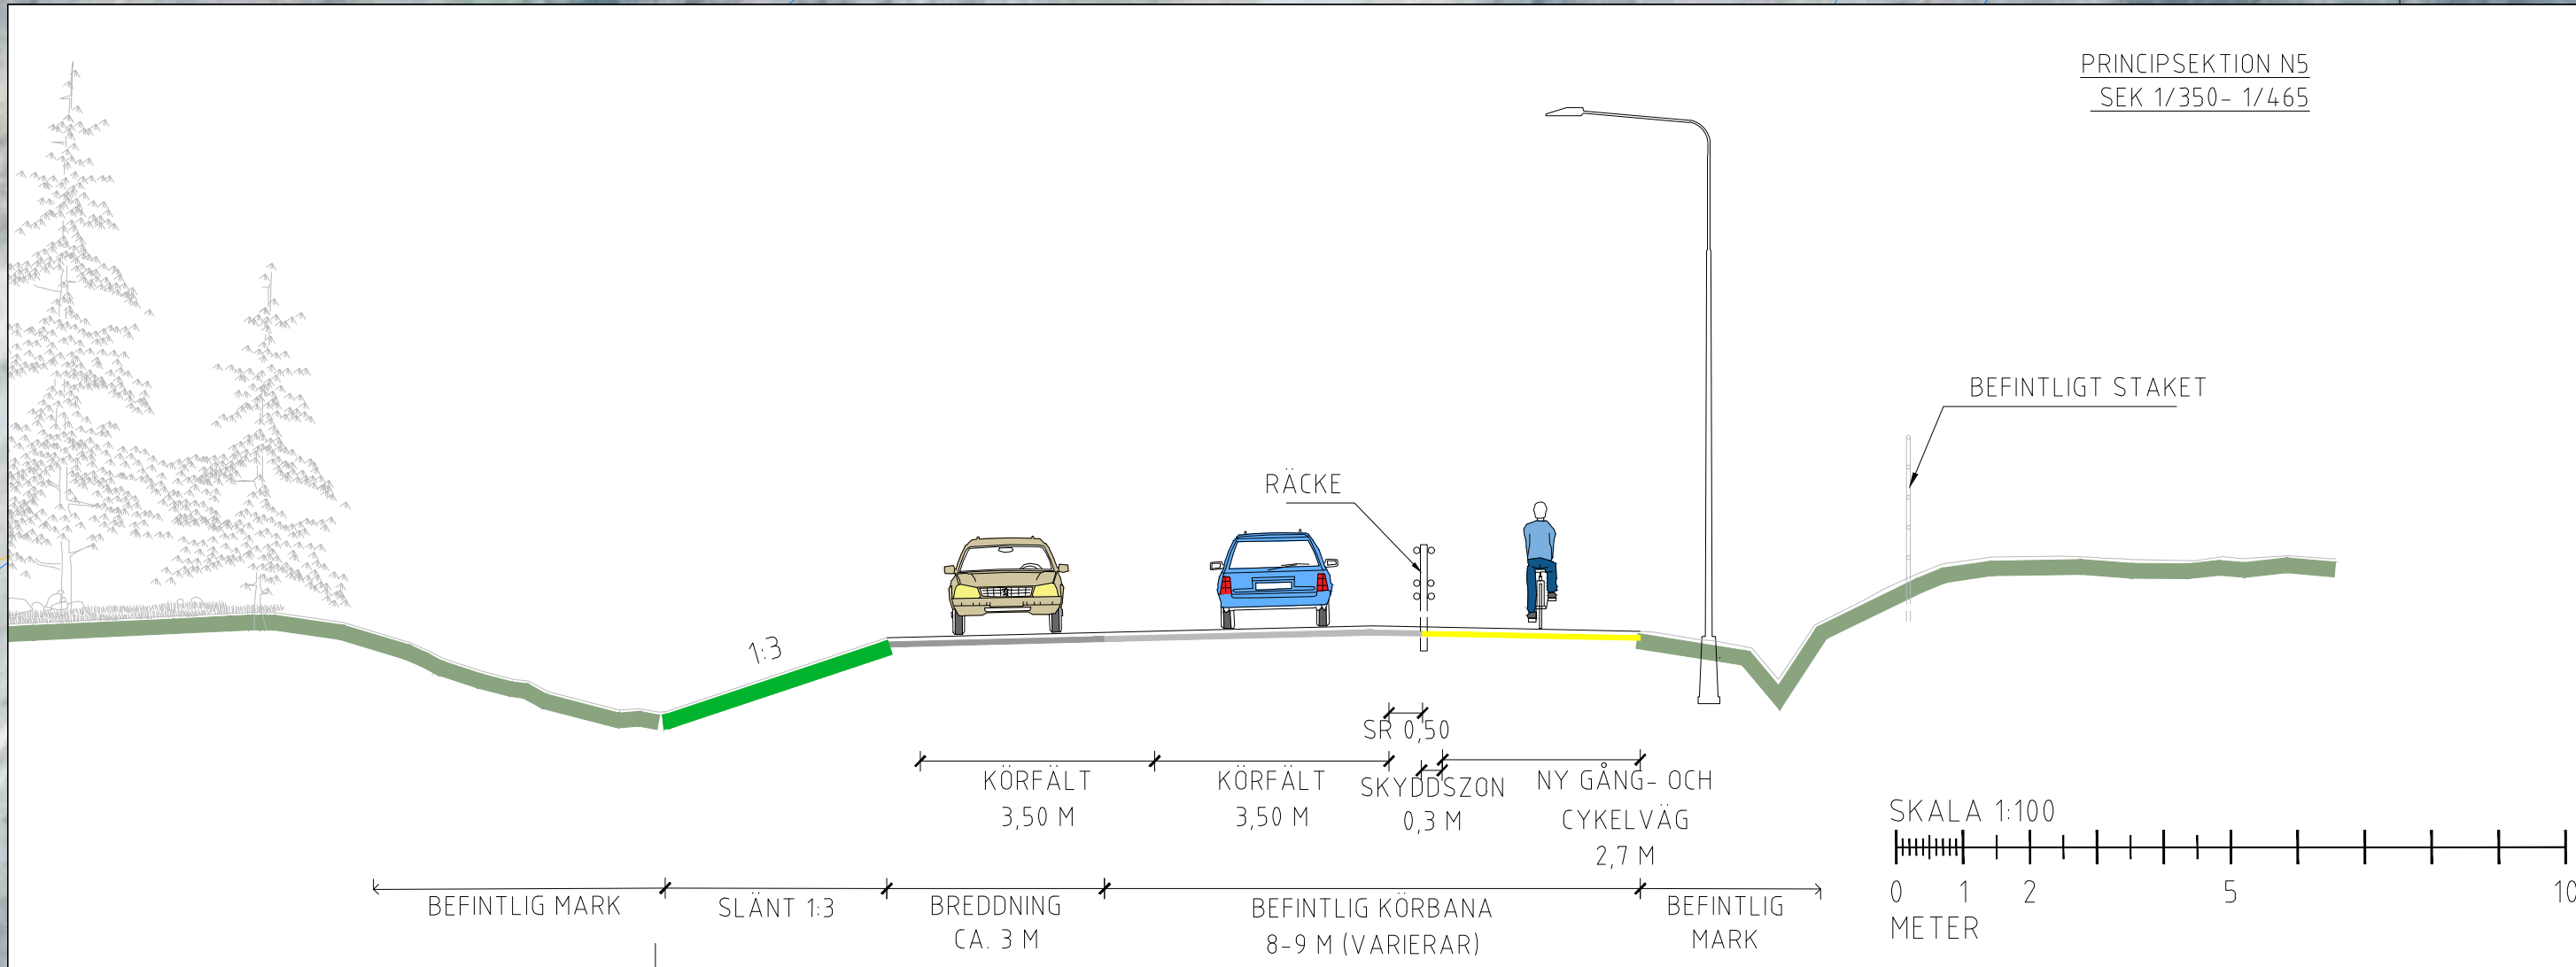

DATUM 2025-06-02		LEVERANS / ANDRINGS PM	
OBJEKT GC-VÄG ÖSTANSJÖ - HALLSBERG			
DELOMRÅDE / BÄNDEL 1 ÖSTANSJÖ-HALLSBERG			
ANLÄGGNINGSGEDEL 00 GEMENSAMT			
OBJEKTNUMMER / KM 1329093		KONSTRUKTIONSNUMMER	
BESTÄLLARE  TRAFIKVERKET		LEVERANTÖR 	
SKAPAD AV JOSEFIN ANDERSSON		UPPDAGSNUMMER 10380765	
GODKÄND AV GÖRAN WERME		ÅVELDENING	
RITNINGSTYP PLAN			
TEKNIKOMRÅDE / INNEHÅLL VÄGUTFORMNING			
BESKRIVNING ILLUSTRATIONSKARTA 1/220-1/530			
SKALA 1:500	FORMAT A1	FÖRVALTNINGSNUMMER	
RITINGSNUMMER 100T0505	BLAD 5	NÄSTA BLAD	BET

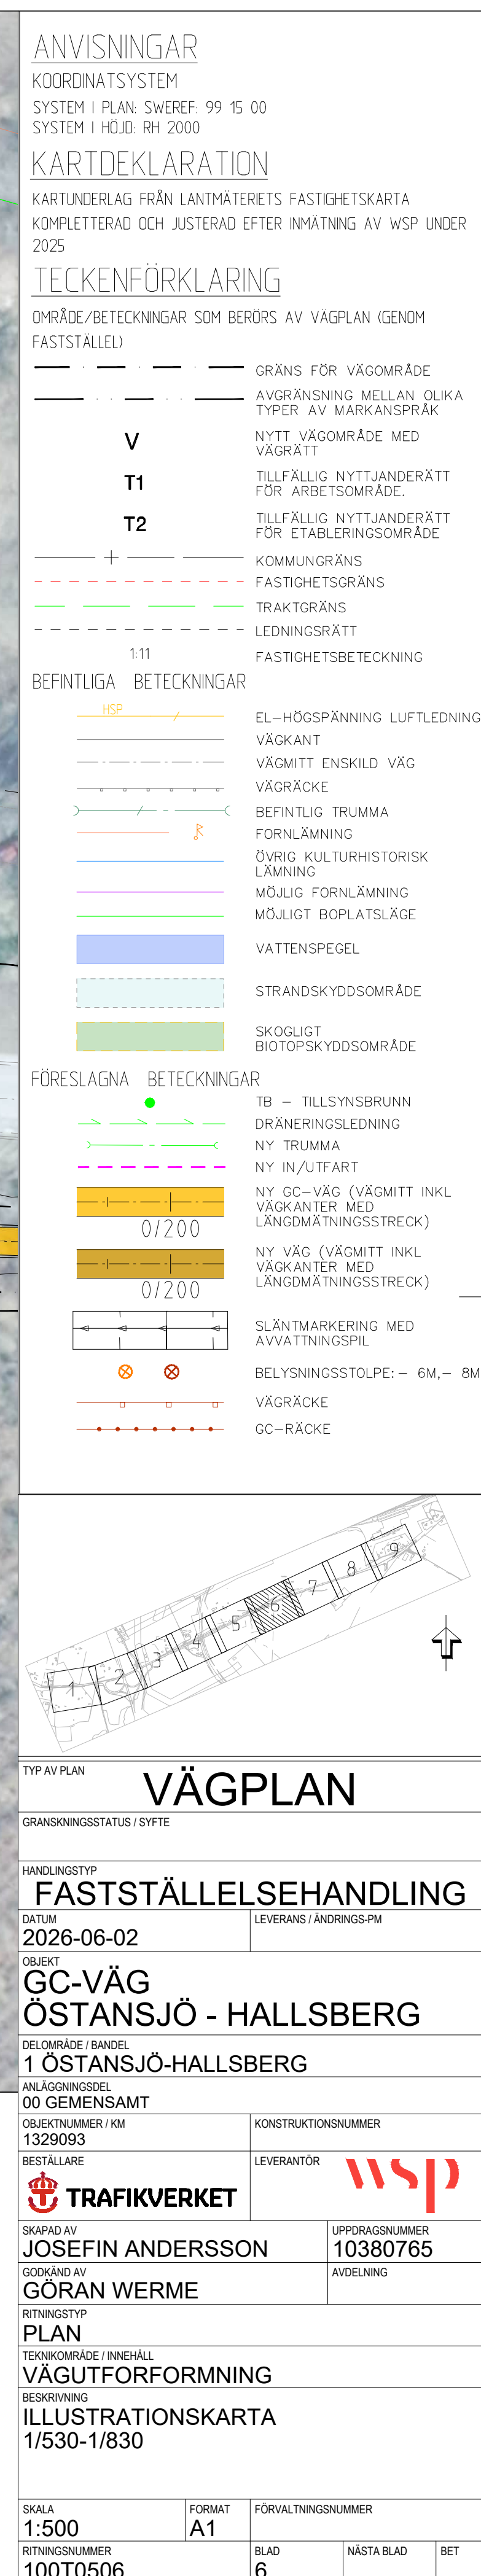



ANVISNINGAR

KOORDINATSYSTEM

SYSTEM I PLAN: SWEREF: 99 15 00

SYSTEM I HÖJD: RH 2000

KARTEKLARATION

KARTUNDERLAG FRÅN LANTMÄTERIETS FASTIGHETSKARTA

KOMPLETTERAD OCH JUSTERAD EFTER INMÄTNING AV WSP UNDER 2025

TECKENFÖRKLARING

OMRÅDE/BETECKNINGAR SOM BERÖRS AV VÄGPLAN (GENOM FASTSTÄLLED)

GRÄNS FÖR VÄGOMRÅDE

AVGRÄNSNING MELLAN OLIKA TYPER AV MARKANSPRÅK

V

T1

T2

NYTT VÄGOMRÅDE MED VÄGRÄTT

TILFÄLLIG NYTTJÄNDERÄTT FÖR ARBETSOMRÅDE

TILFÄLLIG NYTTJÄNDERÄTT FÖR ETABLERINGSOMRÅDE

+

KOMMUNGRÄNS

FASTIGHETSGRÄNS

TRAKTÖRÄNS

LEDNINGSRÄTT

1:11

FASTIGHETSBETECKNING

BEFINTLIGA BETECKNINGAR

HSP

EL-HÖGSPÄNNING LUFTLEDNING

VÄGKANT

VÄGMITT ENSKILD VÄG

VÄGRÄCKE

BEFINTLIG TRUMMA

FORNLÄMNING

ÖVRIG KULTURHISTORISK LÄMNING

MÖJLIG FORNLÄMNING

MÖJLIGT BOPLATSLÄGE

VATTENSPEGEL

STRANDSKYDDSDOMRÅDE

SKOGLIGT BIOTOPSKYDDSDOMRÅDE

FÖRESLAGNA BETECKNINGAR

TB

TILLSYNSBRUNN

DRÄNERINGSLEDNING

NY TRUMMA

NY IN/UTFART

NY GC-VÄG (VÄGMITT INKL VÄGKANTER MED LÄNGDMÄTNINGSSSTRECK)

0/200

NY VÄG (VÄGMITT INKL VÄGKANTER MED LÄNGDMÄTNINGSSSTRECK)

0/200

SLÄNTMARKERING MED AVVÄTTNINGSPIL

BELYSNINGSSSTOLPE: - 6M, - 8M

VÄGRÄCKE

GC-RÄCKE

TYP AV PLAN

VÄGPLAN

GRANSKNINGSSTATUS / SYFTE

HANDLINGSTYP

FASTSTÄLLELSEHANDLING

DATUM

2026-06-02

LEVERANS / ÄNDRINGS-PM

OBJEKT

GC-VÄG

ÖSTANSJÖ - HALLSBERG

DELOMRÅDE / BANDEL

1 ÖSTANSJÖ-HALLSBERG

ANLÄGGNINGSDDEL

00 GEMENSAMT

OBJEKTNUMMER / KM

1329093

KONSTRUKTIONNUMMER

LEVERANTÖR

TRAFIKVERKET

WSP

SKAPAD AV

JOSEFIN ANDERSSON

UPPDRAGSGENOMFÖRARE

10380765

GODKÄND AV

GÖRAN WERME

AVDELNING

RITNINGSTYP

PLAN

TEKNIKOMRÅDE / INNEHÅLL

VÄGUTFORMNING

BESKRIVNING

ILLUSTRATIONSKARTA

1/830-2/130

SKALA

1:500

FORMAT

A1

FÖRVALTNINGSNUMMER

RITNINGSGRUPP

100T0507


BLAD

7

NÄSTA BLAD

BET

IV1329093_02, ankomst 2026-06-02, ver 6, jobb 12

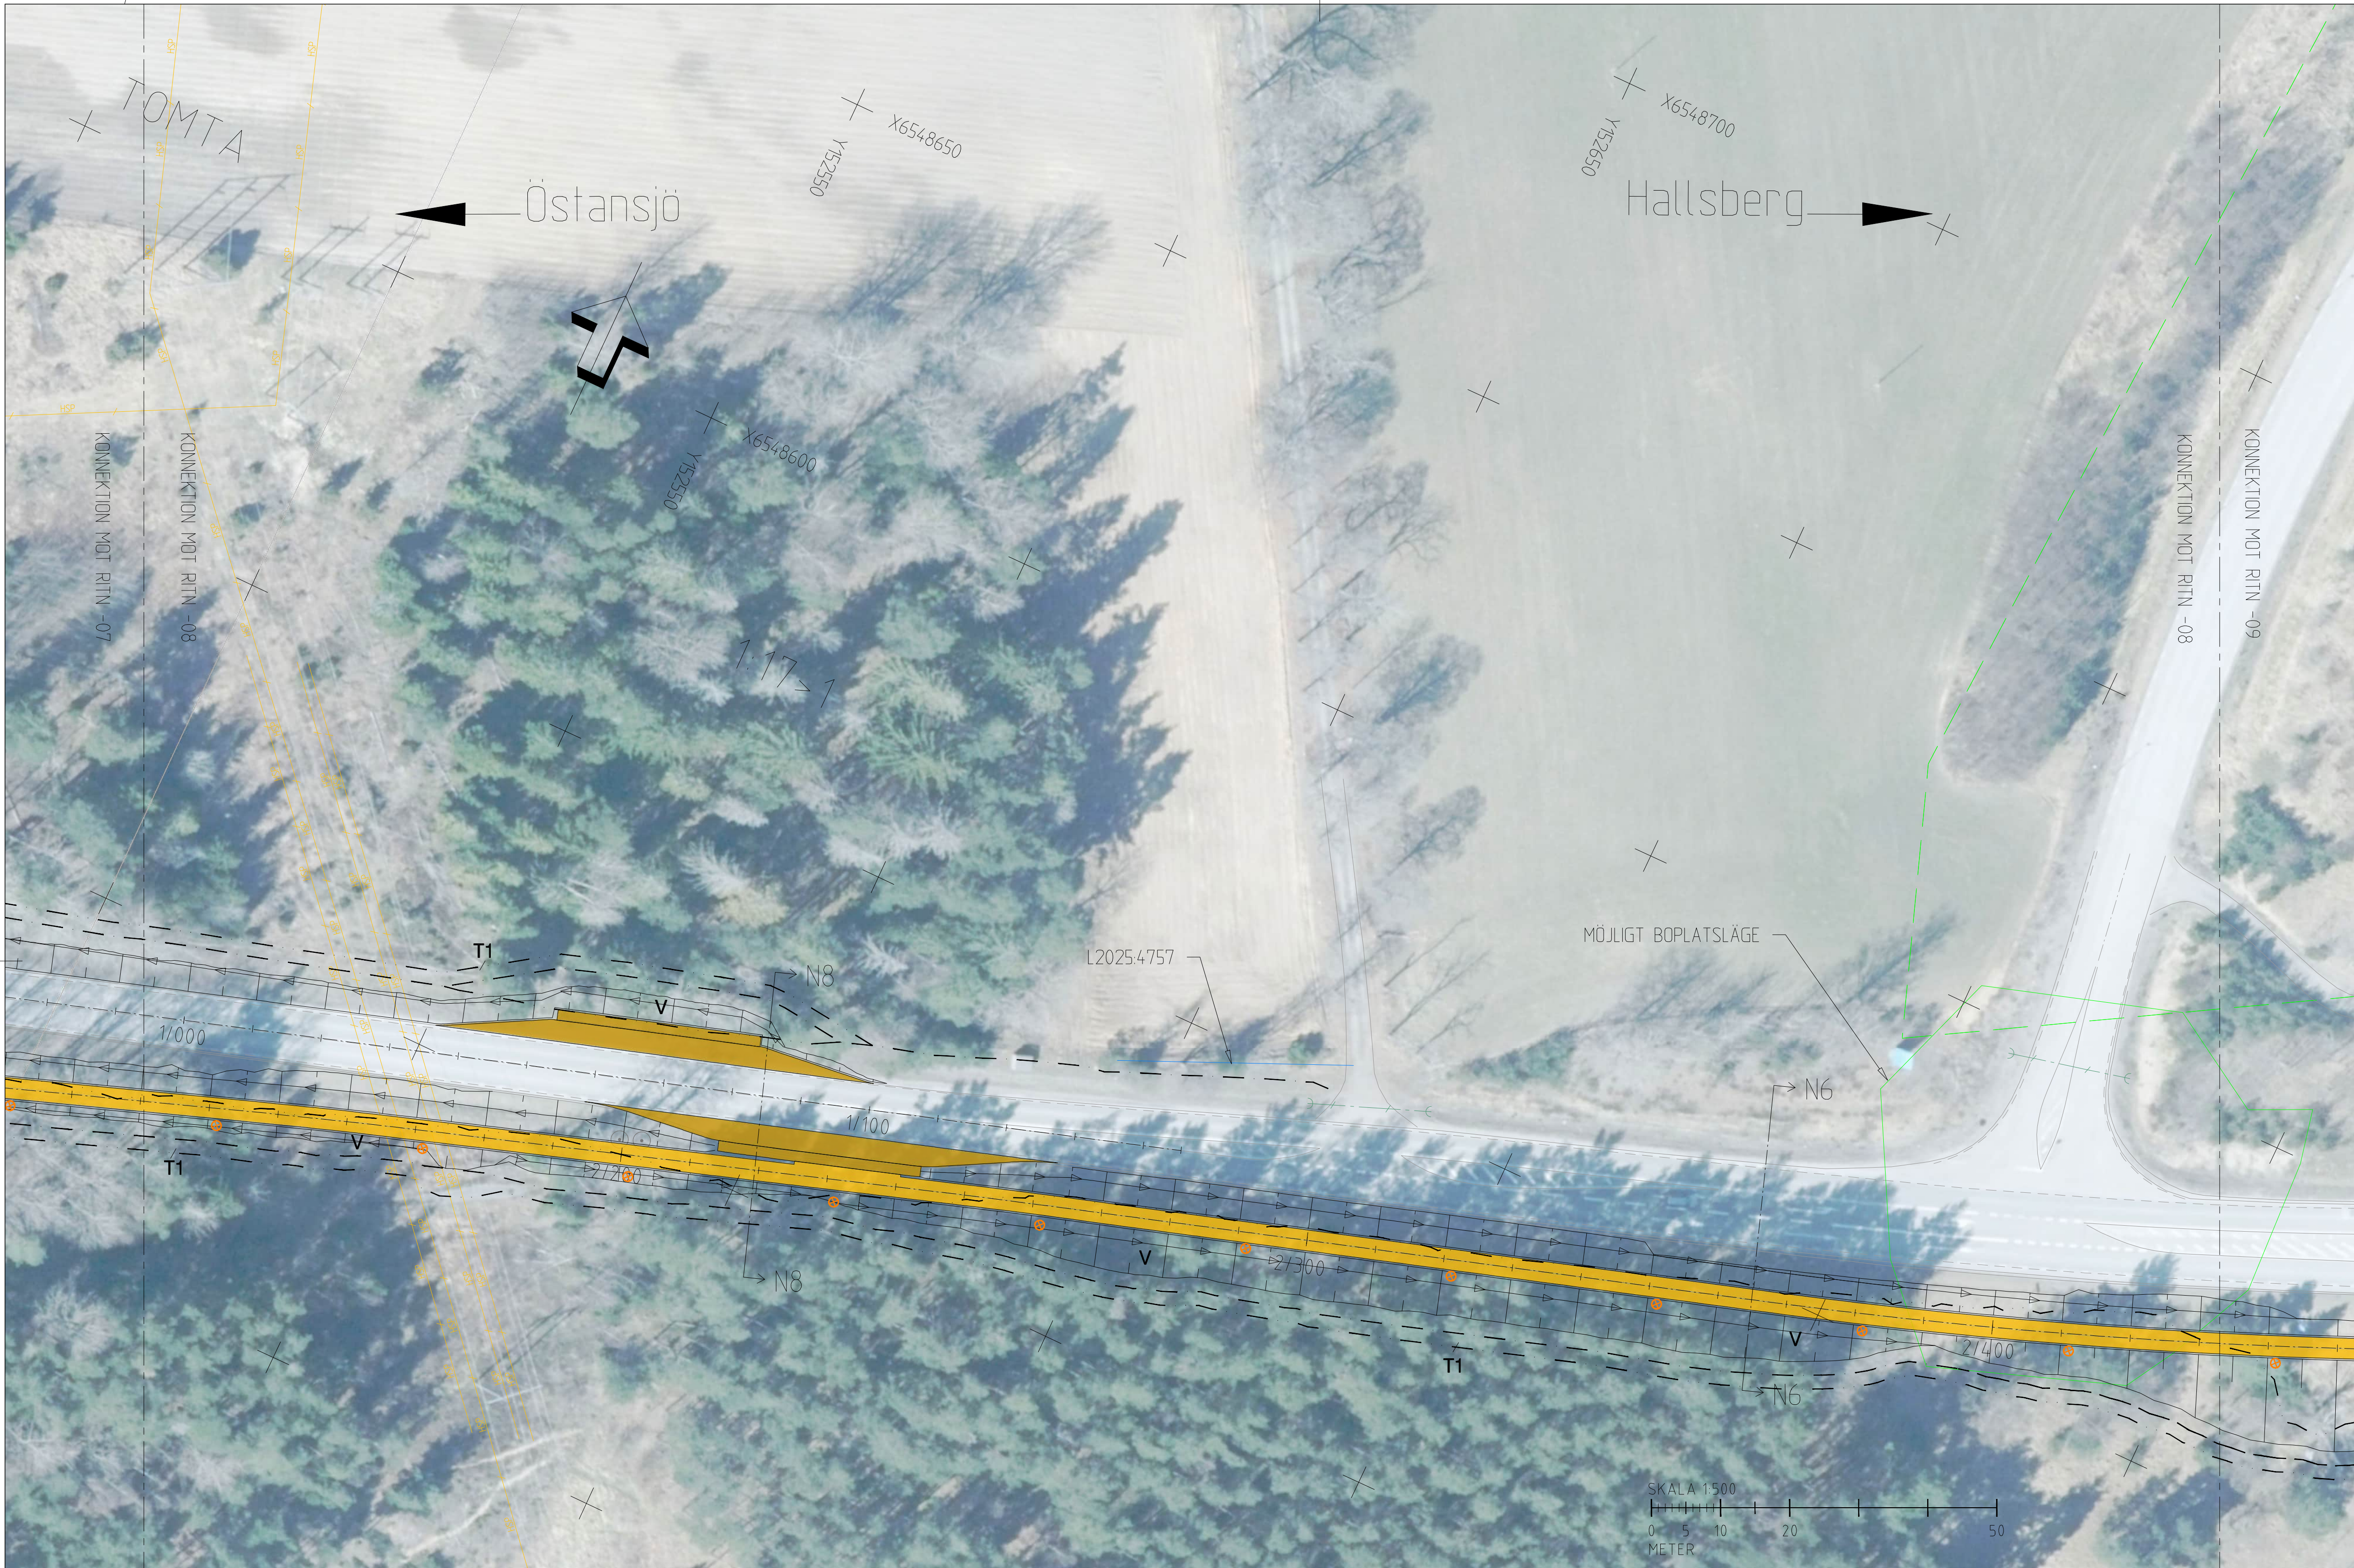

ANVISNINGAR

KOORDINATSYSTEM
SYSTEM I PLAN: SWREF: 99 15 00
SYSTEM I HÖJD: RH 2000

KARTEKLARATION
KARTUNDERLAG FRÅN LANTMÄTERIETS FASTIGHETSKARTA
KOMPLETTERAD OCH JUSTERAD EFTER INMÄTNING AV WSP UNDER 2025

TECKENFÖRKLARING

OMRÅDE/BETECKNINGAR SOM BERÖRS AV VÄGPLAN (GENOM FASTSTÄLLE)

GRÄNS FÖR VÄGOMRÅDE

AVGRÄNSNING MELLAN OLIKA TYPER AV MARKANSPRÅK

V
T1
T2

NYTT VÄGOMRÅDE MED VÄGRÄTT

TILLFÄLLIG NYTTJANDERÄTT FÖR ARBETSOMRÅDE

TILLFÄLLIG NYTTJANDERÄTT FÖR ETABLERINGSOMRÅDE

+
-
- - -
- - - - -
- - - - -

KOMMUNGRÄNS

FASTIGHETSGRÄNS

TRAKTGRÄNS

LEDNINGSRÄTT

1:11
FASTIGHETSBETECKNING

BEFINTLIGA BETECKNINGAR

HSP

EL-HÖGSPÄNNING LUFTLEDNING

VÄGKANT

VÄGMITT ENSKILD VÄG

VÄGRÄCKE

BEFINTLIG TRUMMA

FORNLÄMNING

ÖVRIG KULTURHISTORISK LÄMNING

MÖJLIG FORNLÄMNING

MÖJLIGT BOPLATSLÄGE

VATTENSPEGEL

STRANDSKYDDSSOMRÅDE

SKOGLIGT BIOTOPSKYDDSSOMRÅDE

FÖRESLAGNA BETECKNINGAR

TB - TILLSYNSBRUNN

DRÄNERINGSLEDNING

NY TRUMMA

NY IN/UTFART

NY GC-VÄG (VÄGMITT INKL VÄGKANTER MED LÄNGDMÄTNINGSSTRECK)

0/200

NY VÄG (VÄGMITT INKL VÄGKANTER MED LÄNGDMÄTNINGSSTRECK)

0/200

SLÄNTMARKERING MED AVVÄTTNINGSPIL

BELYSNINGSSTOLPE: - 6M, - 8M

VÄGRÄCKE

GC-RÄCKE

TYP AV PLAN

VÄGPLAN

GRANSKNINGSSTATUS / SYFTE

FASTSTÄLLELSEHANDLING

HANDLINGSTYP

DATUM
2026-06-02

LEVERANS / ÄNDRINGS-PM

OBJEKT

GC-VÄG
ÖSTANSJÖ - HALLSBERG

DELOMRÅDE / BANDEL

1 ÖSTANSJÖ-HALLSBERG

ANLÄGGNINGSDEL

00 GEMENSAMT

OBJEKTNUMMER / KM
1329093

KONSTRUKTIONNUMMER

BESTÄLLARE

LEVERANTÖR

TRAFIKVERKET

WSP

SKAPAD AV
JOSEFIN ANDERSSON

UPPDRAGSNUMMER
10380765

GODKÄND AV
GÖRAN WERME

AVDELNING

RITNINGSTYP

PLAN

TEKNIKOMRÅDE / INNEHÅLL

VÄGUTFORMNING

BESKRIVNING

ILLUSTRATIONSKARTA
2/130-2/430

SKALA
1:500

FORMAT
A1

FÖRVALTNINGSNUMMER

RITNINGNUMMER
100T0508

BLAD
8

NÄSTA BLAD

BET

PRINCIPSEKTION N8
SEK 2/220 - 2/250

NY BUSSFICKA
3,0 M

BEFINTLIG KÖRBANA
6-9 M (VARIERAR)

BEF BUSSFICKA
3,0 M

PERRONG
1,5 M

NY GÅNG- OCH CYKELVÄG
3,0 M

2,5%

VAR %

VAR %

2,5%

1,5%

1:3

KANTSTÖD

STÖDREMSA HÖJDANPASSAS

PRINCIPSEKTION N6
GENERELLT

BEFINTLIG MARK

BEFINTLIG KÖRBANA
6-9 M (VARIERAR)

SKILJEREMSA
KAN VARIERA MELLAN
2-7 M

NY GÅNG- OCH CYKELVÄG
3,0 M

15%

1:3

IV1329093_02, ankomst 2026-06-02, ver 6, jobb 12



ANVISNINGAR

KOORDINATSYSTEM

SYSTEM I PLAN: SWREF: 99 15 00

SYSTEM I HÖJD: RH 2000

KARTDEKLARATION

KARTUNDERLAG FRÅN LANTMÄTERIETS FASTIGHETSKARTA

KOMPLETTERAD OCH JUSTERAD EFTER INMÄTNING AV WSP UNDER 2025

TECKENFÖRKLARING

OMRÅDE/BETECKNINGAR SOM BERÖRS AV VÄGPLAN (GENOM FASTSTÄLLE)

GRÄNS FÖR VÄGOMRÅDE

AVGRÄNSNING MELLAN OLIKA TYPER AV MARKANSPRÅK

V

T1

T2

+

1:11

NYTT VÄGOMRÅDE MED VÄGRÄTT

TILLFÄLLIG NYTTJANDERÄTT FÖR ARBETSOMRÅDE

TILLFÄLLIG NYTTJANDERÄTT FÖR ETABLERINGSOMRÅDE

KOMMUNGRÄNS

FASTIGHETSGRÄNS

TRAKTGRÄNS

LEDNINGSRÄTT

FASTIGHETSBETECKNING

BEFINTLIGA BETECKNINGAR

HSP

VÄGKANT

VÄGMITT ENSKILD VÄG

VÄGRÄCKE

BEFINTLIG TRUMMA

FORNLÄMNING

ÖVRIG KULTURHISTORISK LÄMNING

MÖJLIG FORNLÄMNING

MÖJLIGT BOPLATSLÄGE

VATTENSPEGEL

STRANDSKYDDSONOMRÅDE

SKOGLIGT BIOTOPSKYDDSONOMRÅDE

FÖRESLAGNA BETECKNINGAR

TB - TILLSYNSBRUNN

DRÄNERINGSLEDNING

NY TRUMMA

NY IN/UTFART

NY GC-VÄG (VÄGMITT INKL VÄGKANTER MED LÄNGDMÄTNINGSSTRECK)

0/200

NY VÄG (VÄGMITT INKL VÄGKANTER MED LÄNGDMÄTNINGSSTRECK)

0/200

SLÄNTMARKERING MED AVVÄTTNINGSPIL

BELYSNINGSSSTOLPE: - 6M, - 8M

VÄGRÄCKE

GC-RÄCKE

TYP AV PLAN

VÄGPLAN

GRANSKNINGSSTATUS / SYFTE

HANDLINGSTYP

FASTSTÄLLELSEHANDLING

DATUM

2026-06-02

LEVERANS / ÄNDRINGS-PM

OBJEKT

GC-VÄG

ÖSTANSJÖ - HALLSBERG

DELOMRÅDE / BANDEL

1 ÖSTANSJÖ-HALLSBERG

ANLÄGGNINGSDEL

00 GEMENSAMT

OBJEKTNUMMER / KM

1329093

KONSTRUKTIONNUMMER

LEVERANTÖR

TRAFIKVERKET

WSP

SKAPAD AV

JOSEFIN ANDERSSON

UPPDRAGSGNUMMER

10380765

GOÄND AV

GÖRAN WERME

AVDELNING

RITNINGSTYP

PLAN

TEKNIKOMRÅDE / INNEHÅLL

VÄGUTFORMNING

BESKRIVNING

ILLUSTRATIONSKARTA

2/430-2/640

SKALA

1:500

FORMAT

A1

FÖRVALTNINGSNUMMER

RITNINGSGRUPP

100T0509

BLAD

9

NÄSTA BLAD

BET

IV1329093_02, ankomst 2026-06-02, ver 6, jobb 12