

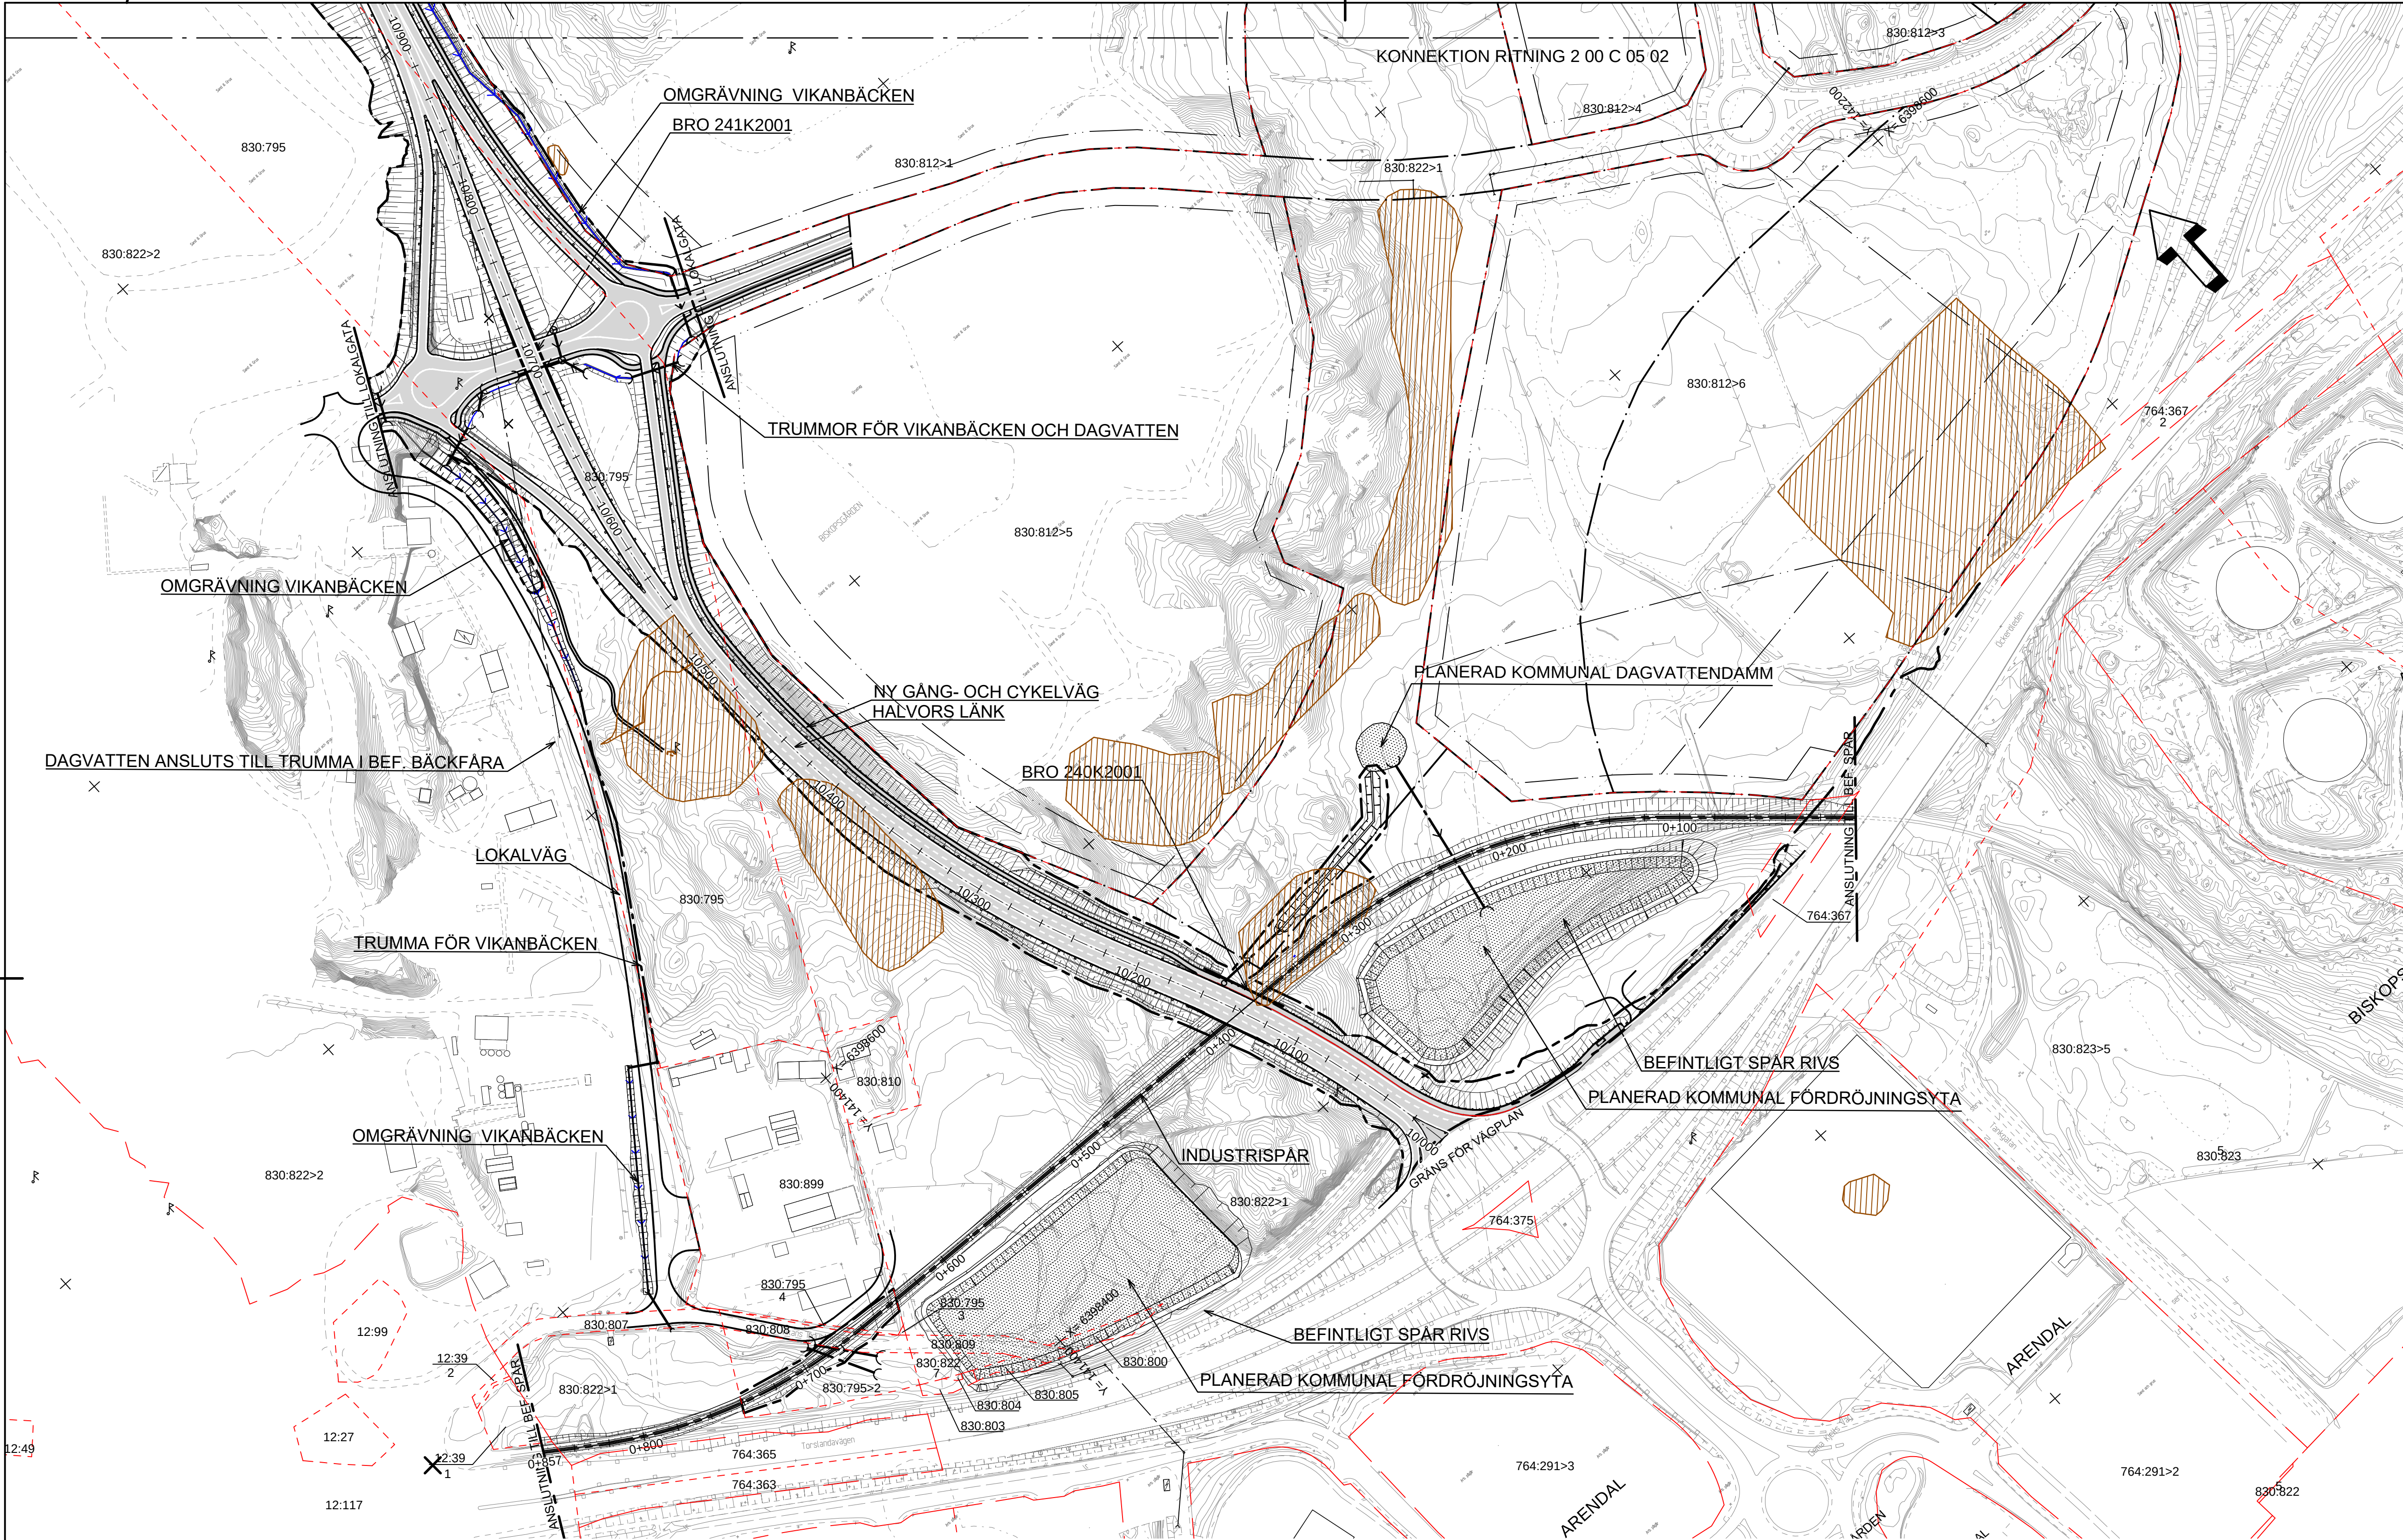


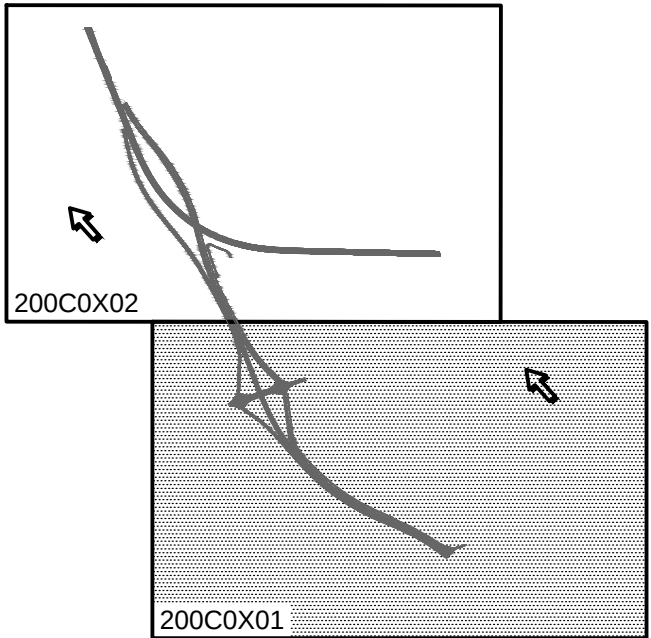

COORDINATSYSTEM

PLAN: SWEREF 99 12 00
HÖJD: RH 2000

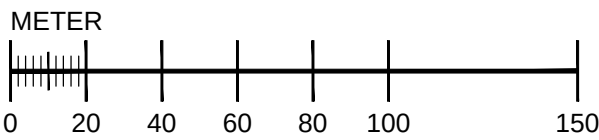

TECKENFÖRKLARING

- VÄGBANA FÖR NY VÄG/GÅNGVÄG
- BELÄGGNINGSKANT
- JÄRNVÄGSSPÅR
- SLÄNT
- TRAKTGRÄNS/KVARTERSGRÄNS
- FASTIGHETSGRÄNS
- FASTIGHETSBETECKNING
- ARENDAL
- TRAKTNAMN

- YTA FÖR FÖRDRÖJNING AV DAGVATTEN
- NY TRUMMA /DAGVATTENLEDNING MED FLÖDESRIKTNING
- NY DAGVATTENBRUNN
- BEFINTLIG TRUMMA /DAGVATTENLEDNING
- GRÄNS VÄGHÅLLNINGANSVAR
- VÄGANSLUTNING SOM STÄNGS GENOM SÄRSKILT BESLUT
- BRO

- FORNLÄMNING
- FORNLÄMNINGSGRÄNS
- ANVÄNDNINGSGRÄNS DETALJPLAN
- EGENSKAPSGRÄNS DETALJPLAN
- VÄGRÄCKE
- GÅNG- OCH CYKELRÄCKE
- VATTENDRAG

B	ENLIGT ÄPM U FASTSTÄLLELSE	ES	180621
A	ENLIGT ÄPM EFTER GRANSKNING	ES	161014
TYP AV PLAN			
VÄGPLAN			
GRANSKNINGSSTATUS / SYFTE			
HANDLINGSTYP			
GRANSKNINGSHANDLING			
DATUM		LEVERANS / ÄNDRINGS-PM	
2016-08-26			
OBJEKT			
E6.20 HISINGSLEDEN, SÖDRA DELEN - HALVORS LÄNK			
DELOMRÅDE / BANDEL			
GEMENSAMT			
ANLÄGGNINGSD			
GEMENSAMT			
OBJEKTNUMMER / KM		KONSTRUKTIONNUMMER	
108036			
BESTÄLLARE		LEVERANTÖR	
 TRAFIKVERKET		Norconsult 	
SKAPAD AV		UPPDRAGSNUMMER	
H SJÖMAN		1031941	
GODKÄND AV		ÄNDRING	
E SETTERSTIG		VÄG & JVG	
RITNINGSTYP			
PLAN			
TEKNIKOMRÅDE / INNEHÅLL			
C TEKNIKÖVERGRIPANDE			
BESKRIVNING			
ILLUSTRATIONSPLAN			
SEKTION 10/000-10/900			
SKALA		FÖRVALTNINGSNUMMER	
1:2000		A1	
RITNINGNUMMER		BLAD	
2 00 C 05 01		NÄSTA BLAD	
		BET	
		B	