


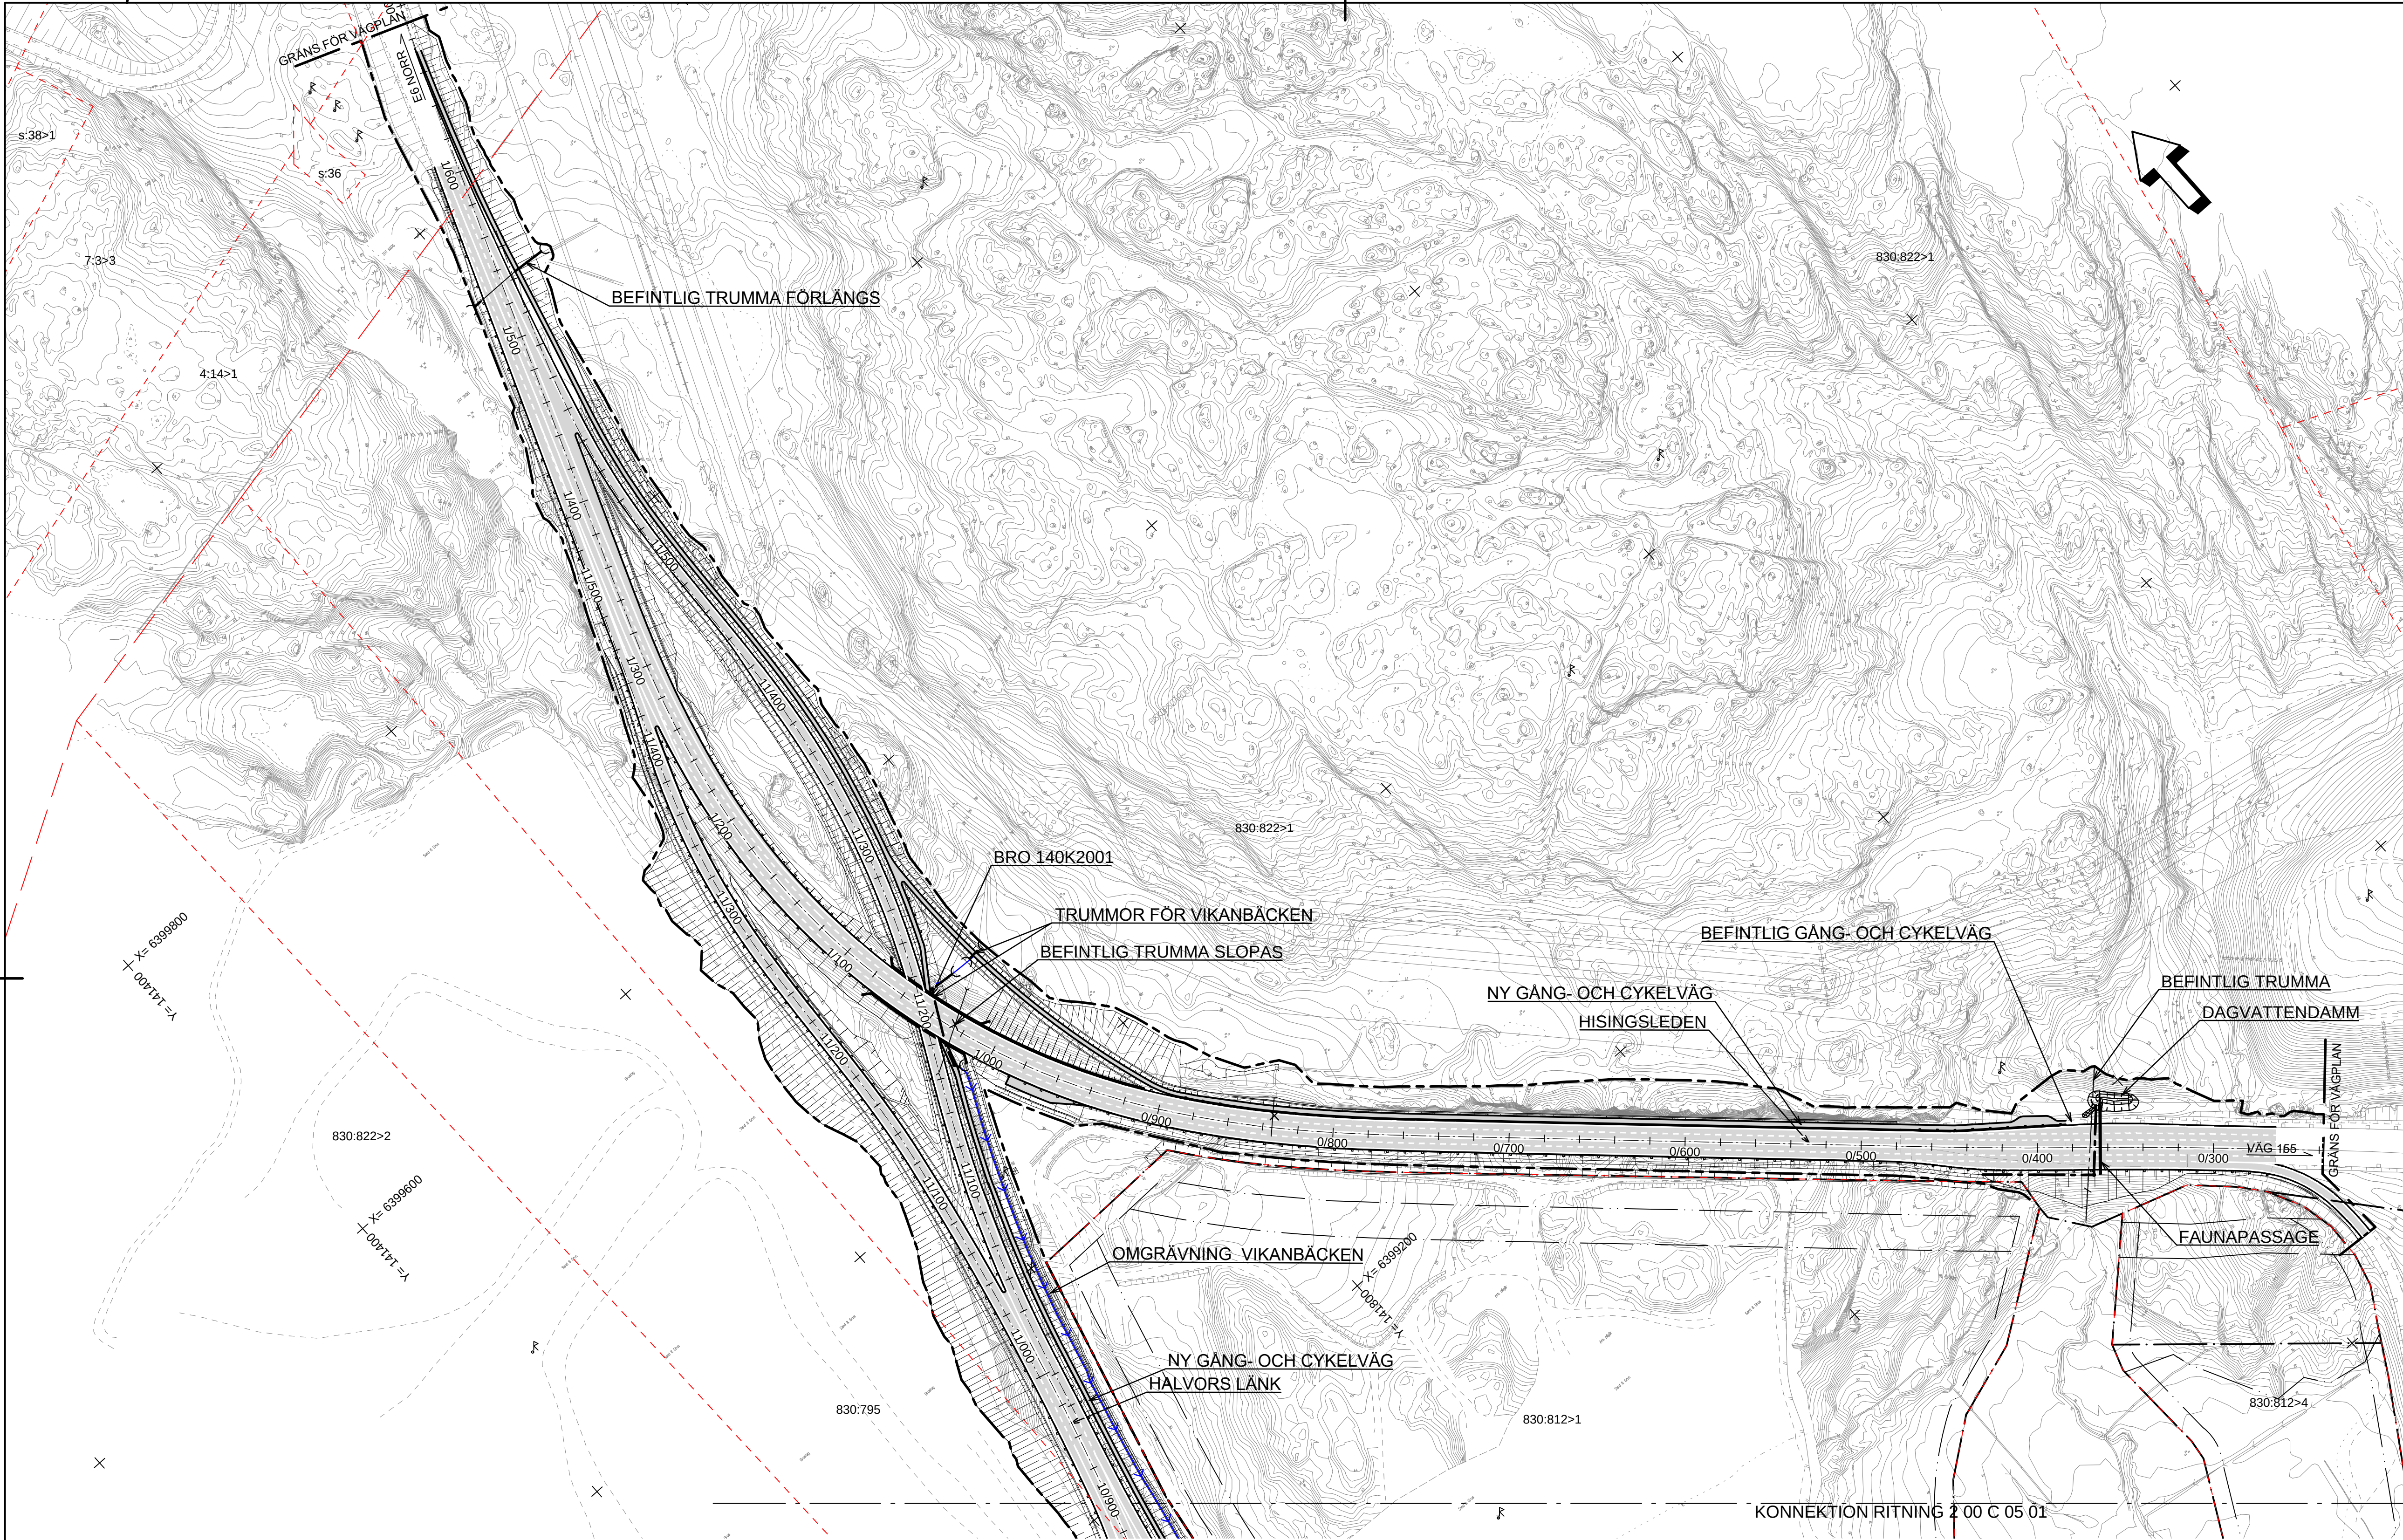

TECKENFÖRKLARING



- VÄGBANA FÖR NY VÄG/GÅNGVÄG
- BELÄGGNINGSKANT
- JÄRNVÄGSSPÅR
- SLÄNT
- TRAKTGRÄNS/KVARTERSGRÄNS
- FASTIGHETSGRÄNS
- FASTIGHETSBETECKNING
- ARENDA
- TRAKTNAMN

- NY TRUMMA /DAGVATTENLEDNING MED FLÖDESRIKTNING
- NY DAGVATTENBRUNN
- BEFINTLIG TRUMMA /DAGVATTENLEDNING
- GRÄNS VÄGHÅLLNINGSANSVAR
- VÄGANSLUTNING SOM STÅNGS GENOM SÄRSKILT BESLUT
- BRO

- FORNLÄMNING
- FORNLÄMNINGSSOMRÅDE
- ANVÄNDNINGSGRÄNS DETALJPLAN
- EGENSKAPSGRÄNS DETALJPLAN
- VÄGRÄCKE
- GÅNG- OCH CYKELRÄCKE
- VATTENDRAG

KOORDINATSYSTEM

PLAN: SWEREF 99 12 00
HÖJD: RH 2000

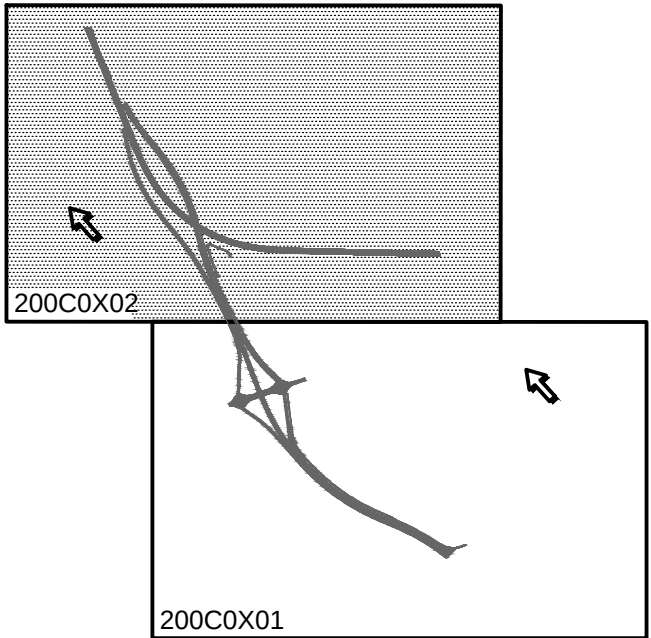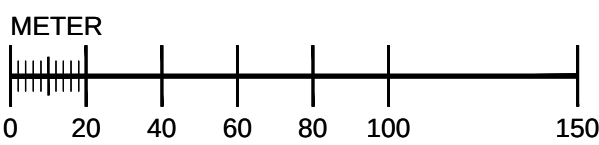

B	ENLIGT ÄPM U FASTSTÄLLELSE	ES	180621
A	ENLIGT ÄPM EFTER GRANSKNING	ES	161014
TYP AV PLAN			
VÄGPLAN			
GRANSKNINGSSTATUS / SYFTE			
HANDLINGSTYP			
GRANSKNINGSHANDLING			
DATUM		LEVERANS / ÄNDRINGS-PM	
2016-08-26			
OBJEKT			
E.6.20 HISINGSLEDEN, SÖDRA DELEN - HALVORS LÄNK			
DELOMRÅDE / BANDEL			
GEMENSAMT			
ANLÄGGNINGSDDEL			
GEMENSAMT			
OBJEKTNUMMER / KM		KONSTRUKTIONSNUMMER	
108036			
BESTÄLLARE		LEVERANTÖR	
 TRAFIKVERKET		Norconsult 	
SKAPAD AV		UPPDRAGSNUMMER	
H SJÖMAN		1031941	
GODKÄND AV		AVDELNING	
E SETTERSTIG		VÄG & JVG	
RITNINGSTYP			
PLAN			
TEKNIKOMRÅDE / INNEHÅLL			
C TEKNIKÖVERGRIPANDE			
BESKRIVNING			
ILLUSTRATIONSPLAN			
SEKTION 10/900-11/700			
SKALA	FORMAT	FÖRVALTNINGSNUMMER	
1:2000	A1		
RITNINGSNUMMER		BLAD	NÄSTA BLAD
2 00 C 05 02			BET
			B