



VÄG 99

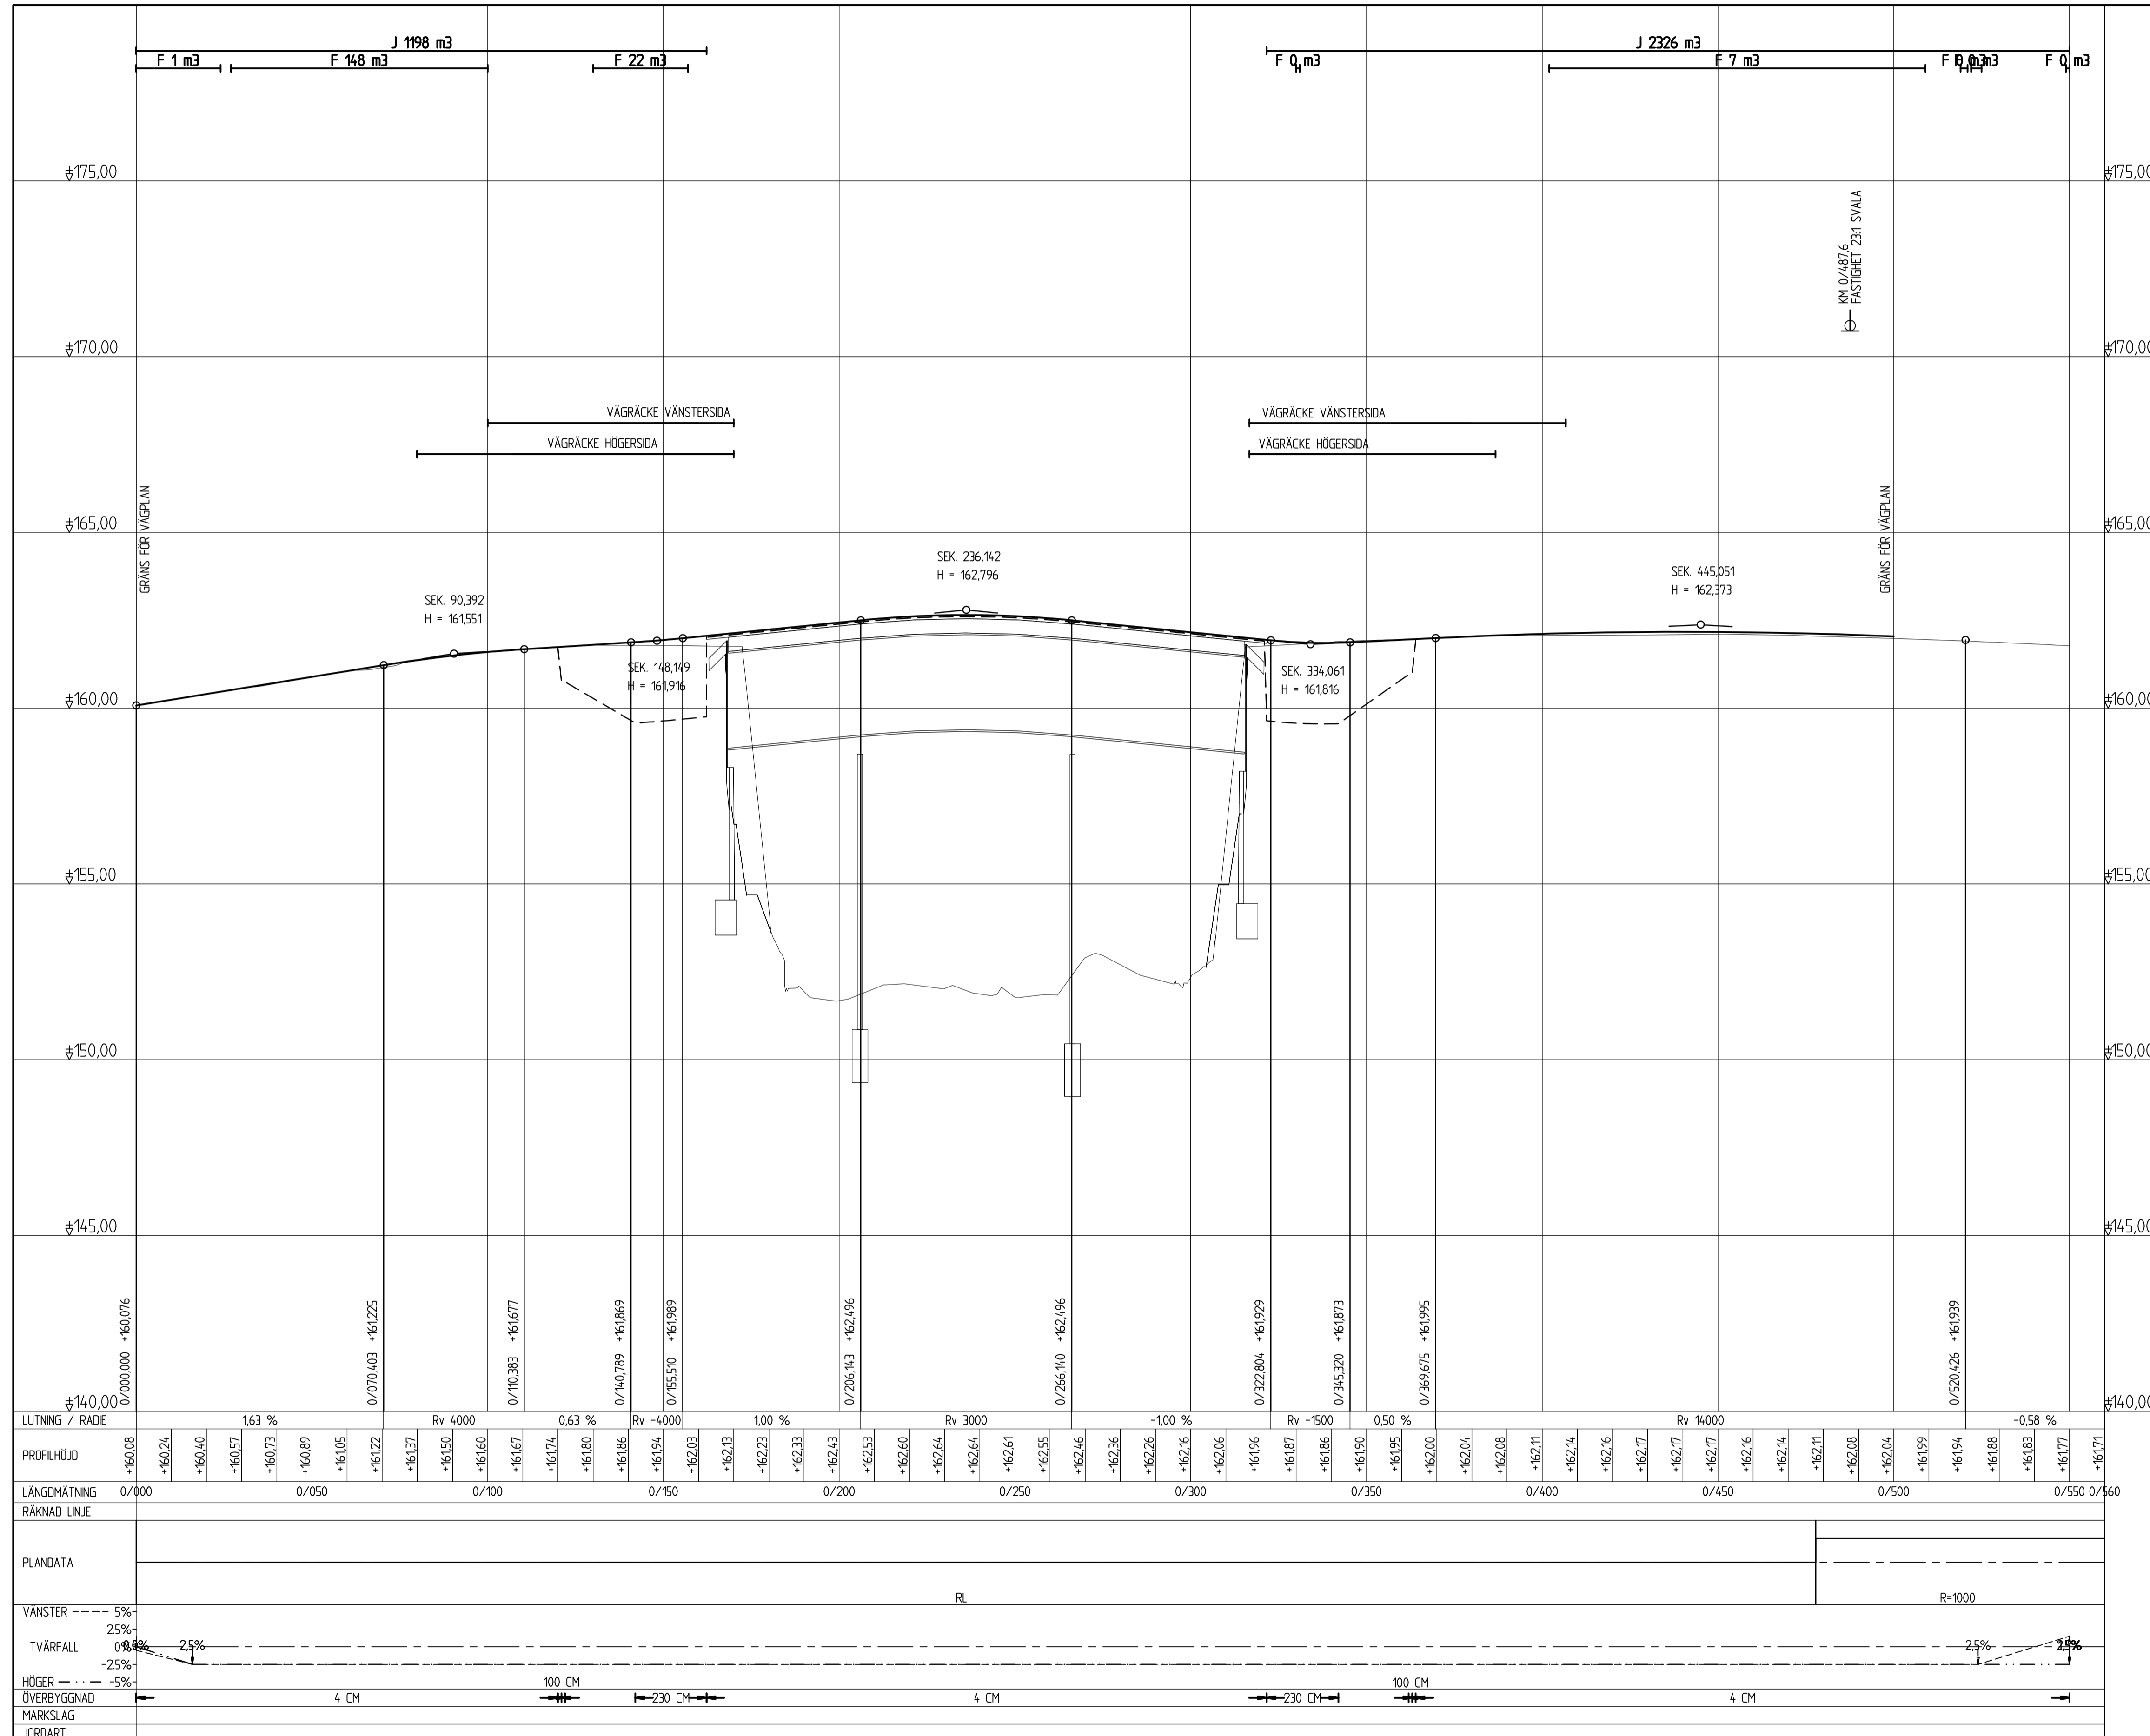

TECKENFÖRKLARING

- NY VÄGPROFIL
 - BEFINTLIG VÄGPROFIL
 - - - - - TERRASS
- ANSLUTNING MED TRUMMA

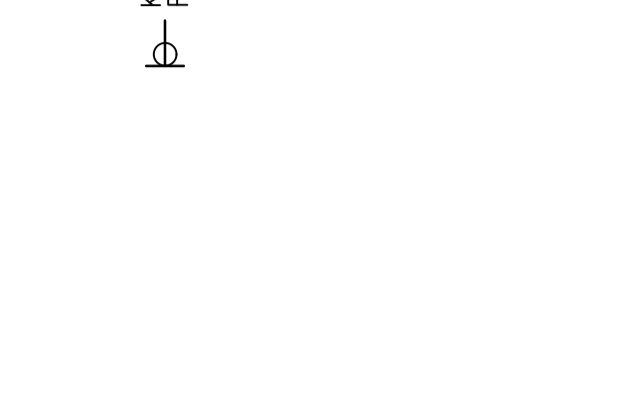

TYP AV PLAN		VÄGPLAN	
GRANSKNINGSSTATUS / SYFTE		GODKÄND	
HANDLINGSTYP		GRANSKNINGSHANDLING	
DATUM	2022-05-16	LEVERANS / ÄNDRINGS-PM	
OBJEKT	BRO ÖVER TORNEÄLV VID AUTIO		
DELOMRÅDE / BANDEL	GEMENSAMT		
ANLÄGGNINGSTYP	GEMENSAM		
OBJEKTNUMMER / KM	169186	KONSTRUKTIONNUMMER	
BESTÄLLARE	E.NYGRÉN	LEVERANTÖR	AFRY
SKAPAD AV	A.LINDMARK	UPPDRAGSNUMMER	787393
GODKÄND AV		AVDELNING	222484
RITNINGSTYP	SEKTIONS-RITNING		
TEKNIKOMRÅDE / INNEHÅLL	VÄGUTFORMNING OCH TRAFIK		
BESKRIVNING	PROFILRITNING		

