




TECKENFÖRKLARING


- NY KANTLINJE
- STÖDREMSA
- NY SLÄNTMARKERING
- NY VÄG, VÄGBANER MED LÄNGDMÄTNING OCH HÖJDSÄTTNING
- SMÅGÅTSTEN
- NYTT VÄGRÄCKE
- NYTT GC-RÄCKE
- NYTT GCM KANTSTÖD
- NY STÖDMUR
- BEFINTLIG ASFALTKANT
- BEFINTLIG KANTSTEN
- BEFINTLIG RÄCKE
- BEFINTLIG STÖDMUR
- BEFINTLIG STENMUR
- BEFINTLIG STAKET
- BEFINTLIG HÄCK
- BEFINTLIG VATTENDRAG
- STRANDSKYDDSLINJE
- BEFINTLIG ELKABEL
- BEFINTLIG LUFTLEDNING
- BEFINTLIG SLÄNTMARKERING
- TRAKTGRÄNS
- FASTIGHETSGRÄNS
- BEF. ELKABEL - EGN
- BEF. ELKABEL - C4 ENERGI
- BEF. ELKABEL - C4 ENERGI
- BEF. VATTENLEDNING
- BEF. DAGVATTENLEDNING
- BEF. SPILLVATTENLEDNING
- BEF. TRYCKSPILLVATTENLEDNING
- BEF. FJÄRRVÄRME
- BEF. OPTO
- BEF. EL KRSTD KOMMUN
- BEF. TELE


- 9.4.7 FASTIGHETS BETECKNING**
- BEFINTLIG BYGGNAD
 - AGOSLAG, ÅNG
 - AGOSLAG, LÖVSKOG
 - AGOSLAG, ÅKER
 - AGOSLAG, BARRSKOG
 - BEFINTLIG NEDSTIGNINGSBRUNN
 - BEFINTLIG RENSBRUNN
 - BEFINTLIG DAGVATTENBRUNN
 - BEFINTLIG VATTENAVSTÄNGNING
 - BEFINTLIG BRANDPOST
 - BEFINTLIG TRUMÖGA
 - BEFINTLIG GRINDSTOLPE
 - BEFINTLIG ELSKÅP
 - BEFINTLIG BELYSNINGSSTOLPE
 - BEFINTLIG ELSTOLPE
 - BEFINTLIG TELE KOPPLINGSPLINT
 - BEFINTLIG POLLÄRE
 - BEFINTLIG TRÄD
 - BEFINTLIG BUSKE
 - BEFINTLIG VÄGMÄRKE

KOORDINATSYSTEM
 SYSTEM I PLAN: SWEREF 99 13 30
 SYSTEM I HÖJD: RH 2000

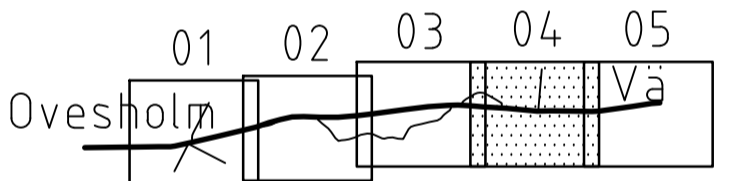

TYP AV PLAN		VÄGPLAN	
GRANSKNINGSSTATUS / SYFTE			
HANDLINGSTYP		GRANSKNINGSHANDLING	
DATUM	2024-12-23	LEVERANS / ÄNDRINGS-PM	
OBJEKT	VÄG 2000, OVESHOLM-VÄ, NY GÅNG- OCH CYKELVÄG		
DELOMRÅDE / BANDEL	1		
ANLÄGGNINGSDDEL	01		
OBJEKTNUMMER / KM	182 787	KONSTRUKTIONNUMMER	
BESTÄLLARE	TRAFIKVERKET	LEVERANTÖR	TYRÉNS
SKAPAD AV	D. NILSSON	UPPDRAGSNUMMER	335975
GRANSKAD AV	E. POJKAS	AVDELNING	
RITNINGSTYP	PLAN		
TEKNIKOMRÅDE / INNEHÅLL	VÄGUTFORMNING		
BESKRIVNING	ILLUSTRATIONSPLAN		
SKALA	1:1000	FORMAT	A1
RITNINGSNUMMER	101T0504	FÖRVALTNINGSNUMMER	
BLAD		NÄSTA BLAD	BET

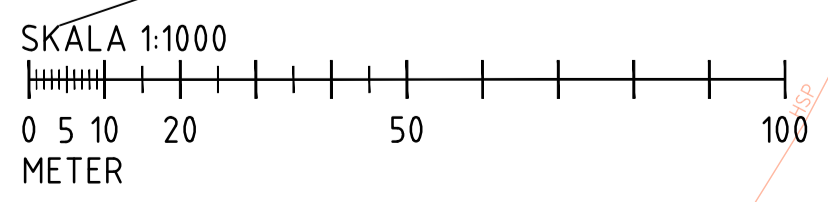


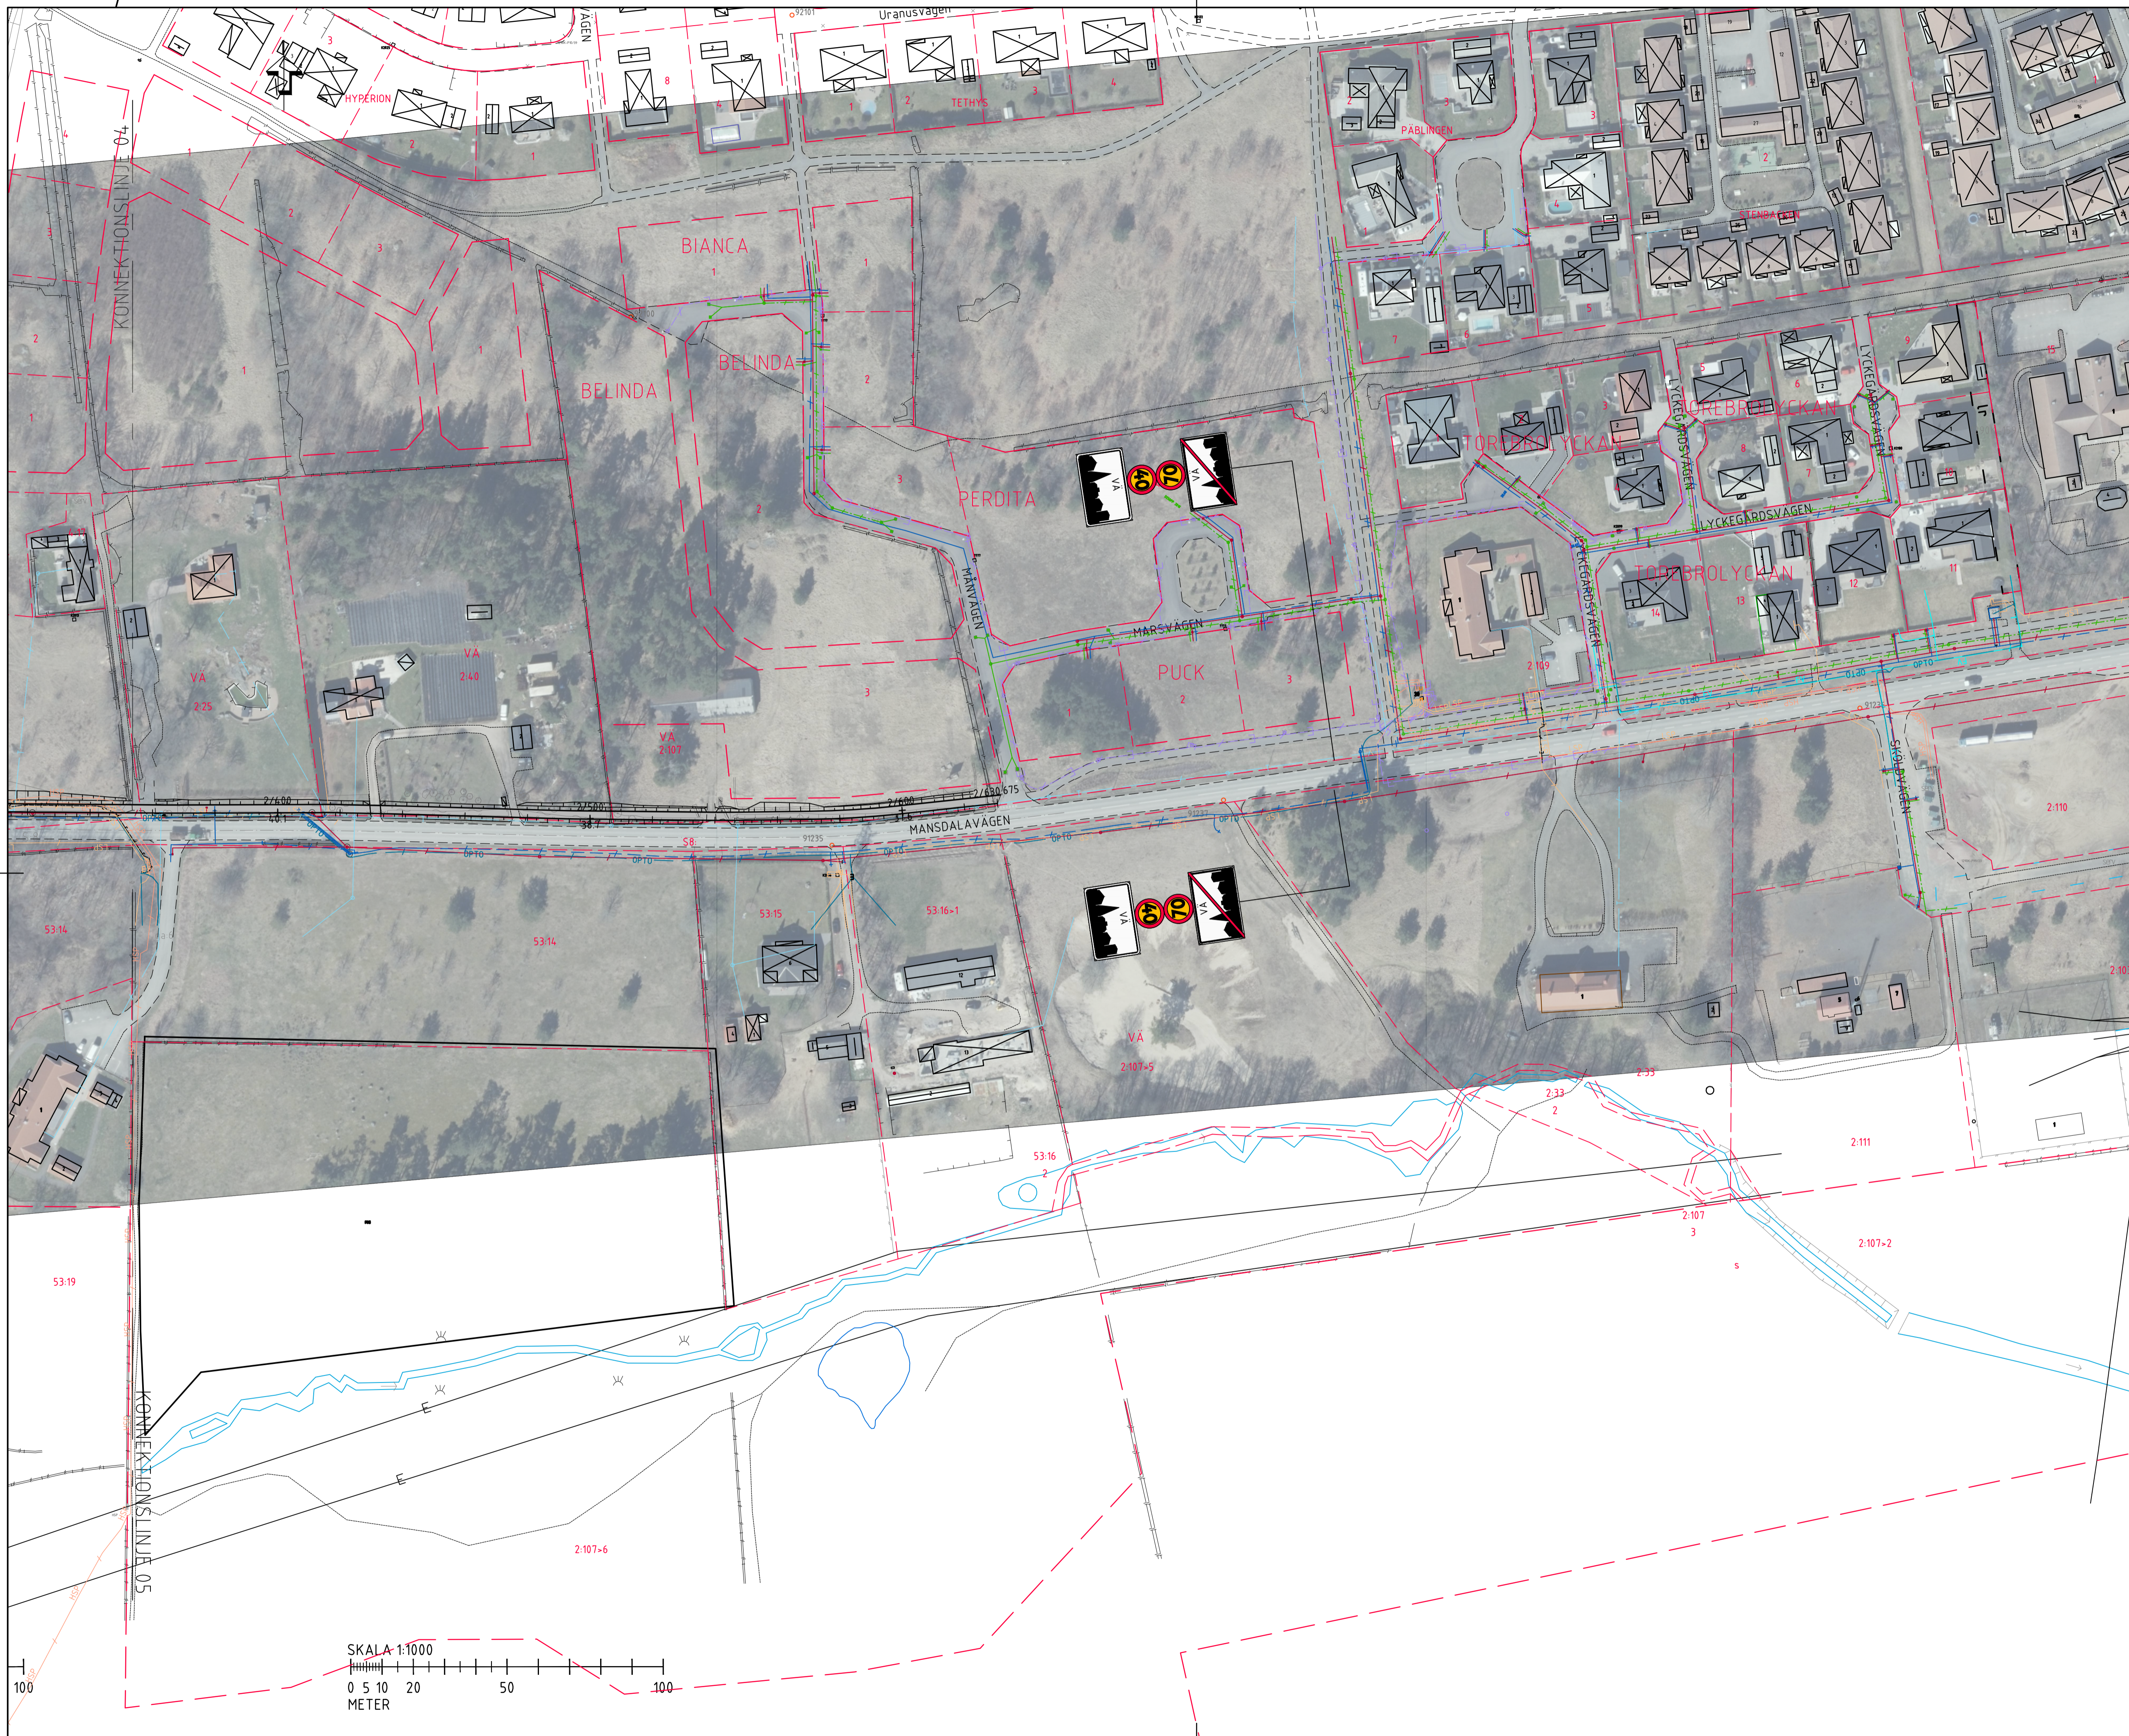


TECKENFÖRKLARING

- NY KANTLINJE
- STÖDREMSA
- NY SLÄNTMARKERING
- NY VÄG, VÄGBANEKANTER MED LÅNGDMÄTNING OCH HÖJDSÄTTNING
- SMÅGÅTSTEN
- NYTT VÄGRÄCKE
- NYTT GC-RÄCKE
- NYTT GCM KANTSTÖD
- NY STÖDMUR
- BEFINTLIG ASFALTKANT
- BEFINTLIG KANTSTEN
- BEFINTLIG RÄCKE
- BEFINTLIG STÖDMUR
- BEFINTLIG STENMUR
- BEFINTLIG STAKET
- BEFINTLIG HÄCK
- BEFINTLIG VATTENDRAG
- STRANDSKYDDSLINJE
- BEFINTLIG ELKABEL
- BEFINTLIG LUFTLEDNING
- BEFINTLIG SLÄNTMARKERING
- TRAKTGRÄNS
- FASTIGHETSGRÄNS
- BEF. ELKABEL - EON
- BEF. ELKABEL - C4 ENERGI
- BEF. ELKABEL - C4 ENERGI
- BEF. VATTENLEDNING
- BEF. DAGVATTENLEDNING
- BEF. SPILLVATTENLEDNING
- BEF. TRYCKSPILLVATTENLEDNING
- BEF. FJÄRRVÄRME
- BEF. OPTO
- BEF. EL KRSTD KOMMUN
- BEF. TELE

- 9.4.7 FASTIGHETSBETECKNING**
- BEFINTLIG BYGGNAD
 - AGOSLAG, ÅNG
 - AGOSLAG, LÖVSKOG
 - AGOSLAG, ÅKER
 - AGOSLAG, BARRSKOG
 - BEFINTLIG NEDSTIGNINGSBRUNN
 - BEFINTLIG RENSBRUNN
 - BEFINTLIG DAGVATTENBRUNN
 - BEFINTLIG VATTENAVSTÄNGNING
 - BEFINTLIG BRANDPOST
 - BEFINTLIG TRUMÖGA
 - BEFINTLIG GRINDSTOLPE
 - BEFINTLIG ELSKÅP
 - BEFINTLIG BELYSNINGSSTOLPE
 - BEFINTLIG ELSTOLPE
 - BEFINTLIG TELE KOPPLINGSPLINT
 - BEFINTLIG POLLARE
 - BEFINTLIG TRÄD
 - BEFINTLIG BUSKE
 - BEFINTLIG VÄGMÄRKE

KOORDINATSYSTEM
 SYSTEM I PLAN: SWEREF 99 13 30
 SYSTEM I HÖJD: RH 2000

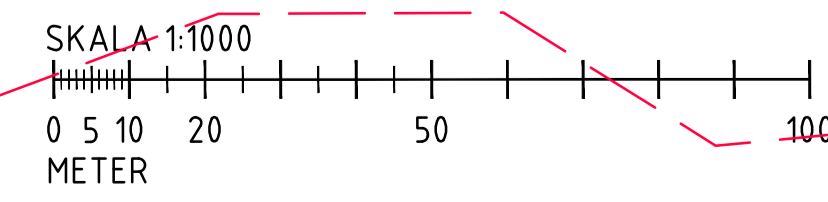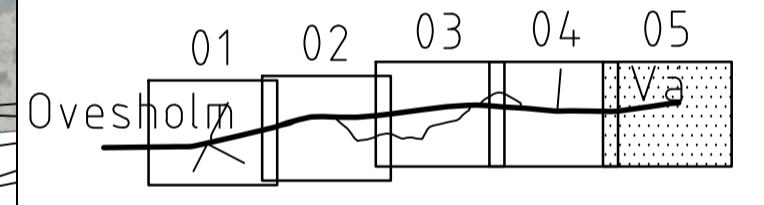

TYP AV PLAN		VÄGPLAN	
GRANSKNINGSSTATUS / SYFTE			
HANDLINGSTYP			
GRANSKNINGSHANDLING			
DATUM	2024-12-23	LEVERANS / ÄNDRINGS-PM	
OBJEKT	VÄG 2000, OVESHOLM-VÄ, NY GÅNG- OCH CYKELVÄG		
DELOMRÅDE / BANDEL	1		
ANLÄGGNINGSDDEL	01		
OBJEKTNUMMER / KM	182 787	KONSTRUKTIONSNUMMER	
BESTÄLLARE	TRAFIKVERKET	LEVERANTÖR	TYRÉNS
SKAPAD AV	D. NILSSON	UPPDRAGSNUMMER	335975
GODKÄND AV	E. POJKAS	AVDELNING	
RITNINGSTYP	PLAN		
TEKNIKOMRÅDE / INNEHÅLL	VÄGUTFORMNING		
BESKRIVNING	ILLUSTRATIONSPLAN		
SKALA	1:1000	FORMAT	A1
RITNINGSNUMMER	101T0505	FÖRVALTNINGSNUMMER	
		BLAD	NÄSTA BLAD BET