

TECKENFÖRKLARING

- MARKANSPRÅK**
- GRÄNS FÖR VÄGOMRÅDE
 - AVGRÄNSNING MELLAN OLIKA TYPER AV MARKANSPRÅK
 - LEDNINGSRÄTT
 - SERVITUT
 - GENSÄMMETSANLÄGGNING

- VERKSAMHETER/ÅTGÄRDER SOM UNDRANTAS FRÅN FÖRBUD ENLIGT MILJÖBALKEN**
- MARKERING ELLER AVGRÄNSNING AV BIODIVERSITÄT

FÖRBUDEN SOM AVSER VERKSAMHETER ELLER ÅTGÄRDER INOM GENERellt BIODIVERSITÄTSMÅL (7:11 2§) GÄLLER INTE BYGGANDE AV ALLMÄN VÄG/JÄRNVÄG


- SKYDDEN ATT GERA ANMÄLAN FÖR SAMRÅD ENLIGT 126 MB GÄLLER INTE FÖR DE VERKSAMHETER OCH ÅTGÄRDER SOM BEHOVS FÖR ATT BYGGA VÄGEN/JÄRNVÄGEN OCH SOM FASTSTÄLLS OCH INGÅR I VÄGOMRÅDE FÖR ALLMÄN VÄG/JÄRNVÄG ELLER OMRÅDE FÖR TILFÄLLES NYTTJÄNDERÄTT.**
- V** NYTT VÄGOMRÅDE MED VÄGRÄTT
 - T** TILFÄLLES NYTTJÄNDERÄTT (GÄLLER FRÅN BYGGESTART FRAM TILL 3 MÅNADER EFTER SLUTBESKUTNING)
 - T1** FÖR BYGGANDE AV STÖDMUR
 - T2** FÖR BYGGANDE AV TRUMMA/FLYTTNING AV BRUNN
 - T3** FÖR ÅTKÖST, MASSUPPLAG, SCHAKT OCH FyllARBETEN
 - T4** FÖR MATERIALUPPLAG OCH ETABLERING

- BEFINTLIG ASFALTKANT
- BEFINTLIG KANTSTEN
- BEFINTLIG RÄCKE
- BEFINTLIG STÖDMUR
- BEFINTLIG STENMUR
- BEFINTLIG STAKET
- BEFINTLIG HÄCK
- BEFINTLIG VATTENDRAG
- STRANDSKYDDSLINJE
- BEFINTLIG ELKABEL
- BEFINTLIG LUFTLEDNING
- BEFINTLIG SLANTMARKERING
- TRAKTGRÄNS
- FASTIGHETSGRÄNS

- 9.4.7 FASTIGHETSBECKENING
- BEFINTLIG BYGGNAD
- AGOSLAG, ÅNG
- AGOSLAG, LÖVSKOG
- AGOSLAG, ÅKER
- AGOSLAG, BARRSKOG

- ÖVRIGA BETECKNINGAR PÅ PLANKARTAN**
- NY VÄG ELLER BREDDNING AV BEFINTLIG VÄG, VÄGBANKEKANTER MED LÄNGDMÄTNING OCH HÖJDSÄTTNING
 - NYTT VÄGRÄCKE
 - NYTT GC-RÄCKE
 - NYTT GOM KANTSTÖD
- GÄNG- OCH CYKELVÄGEN KOMMER ATT FÖRES MED VÄGVEISNING MELLAN TUEÅNGSVÄGEN OCH MÅNSDALSVÄGEN

KOORDINATSYSTEM
 SYSTEM I PLAN: SWEREF 99 13 30
 SYSTEM I HÖJD: RH 2000

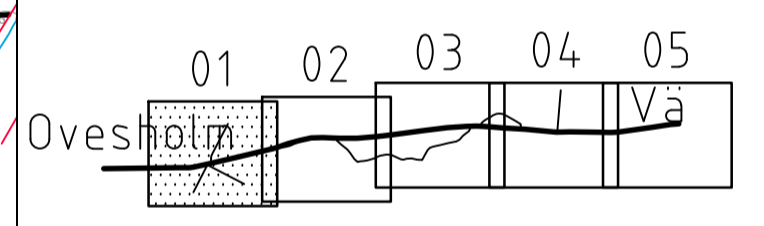

VÄGPLANEGRÄNS

TYP AV PLAN
VÄGPLAN

GRANSKNINGSSTATUS / SYFTE
 GRANSKNINGSHANDLING

HANDLINGSTYP
 GRANSKNINGSHANDLING

DATUM
 2024-12-23

OBJEKT
 VÄG 2000, OVESHOLM-VÅ,
 NY GÅNG- OCH CYKELVÄG

DELOMRÅDE / BANDEL
 1

ANLÄGGNINGSDDEL
 01

OBJEKTNUMMER / KM
 182 787

KONSTRUKTIONNUMMER
 335975

BESTÄLLARE
TRAFIKVERKET

LEVERANTÖR
TYRÉNS

SKAPAD AV
 D. NILSSON

UPPRAGSNUMMER
 335975


GODKÄND AV
 E. POJKAS


AVDELNING

RITNINGSTYP
 PLAN

TEKNIKOMRÅDE / INNEHÅLL
 VÄGUTFORMNING

BESKRIVNING
 PLANKARTA

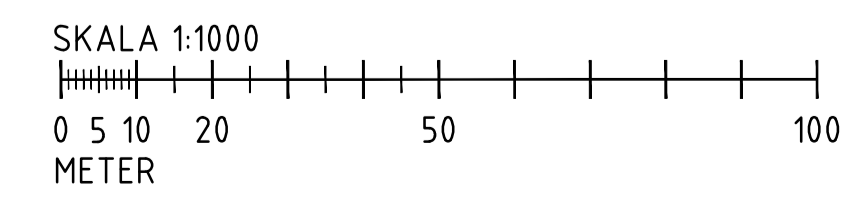

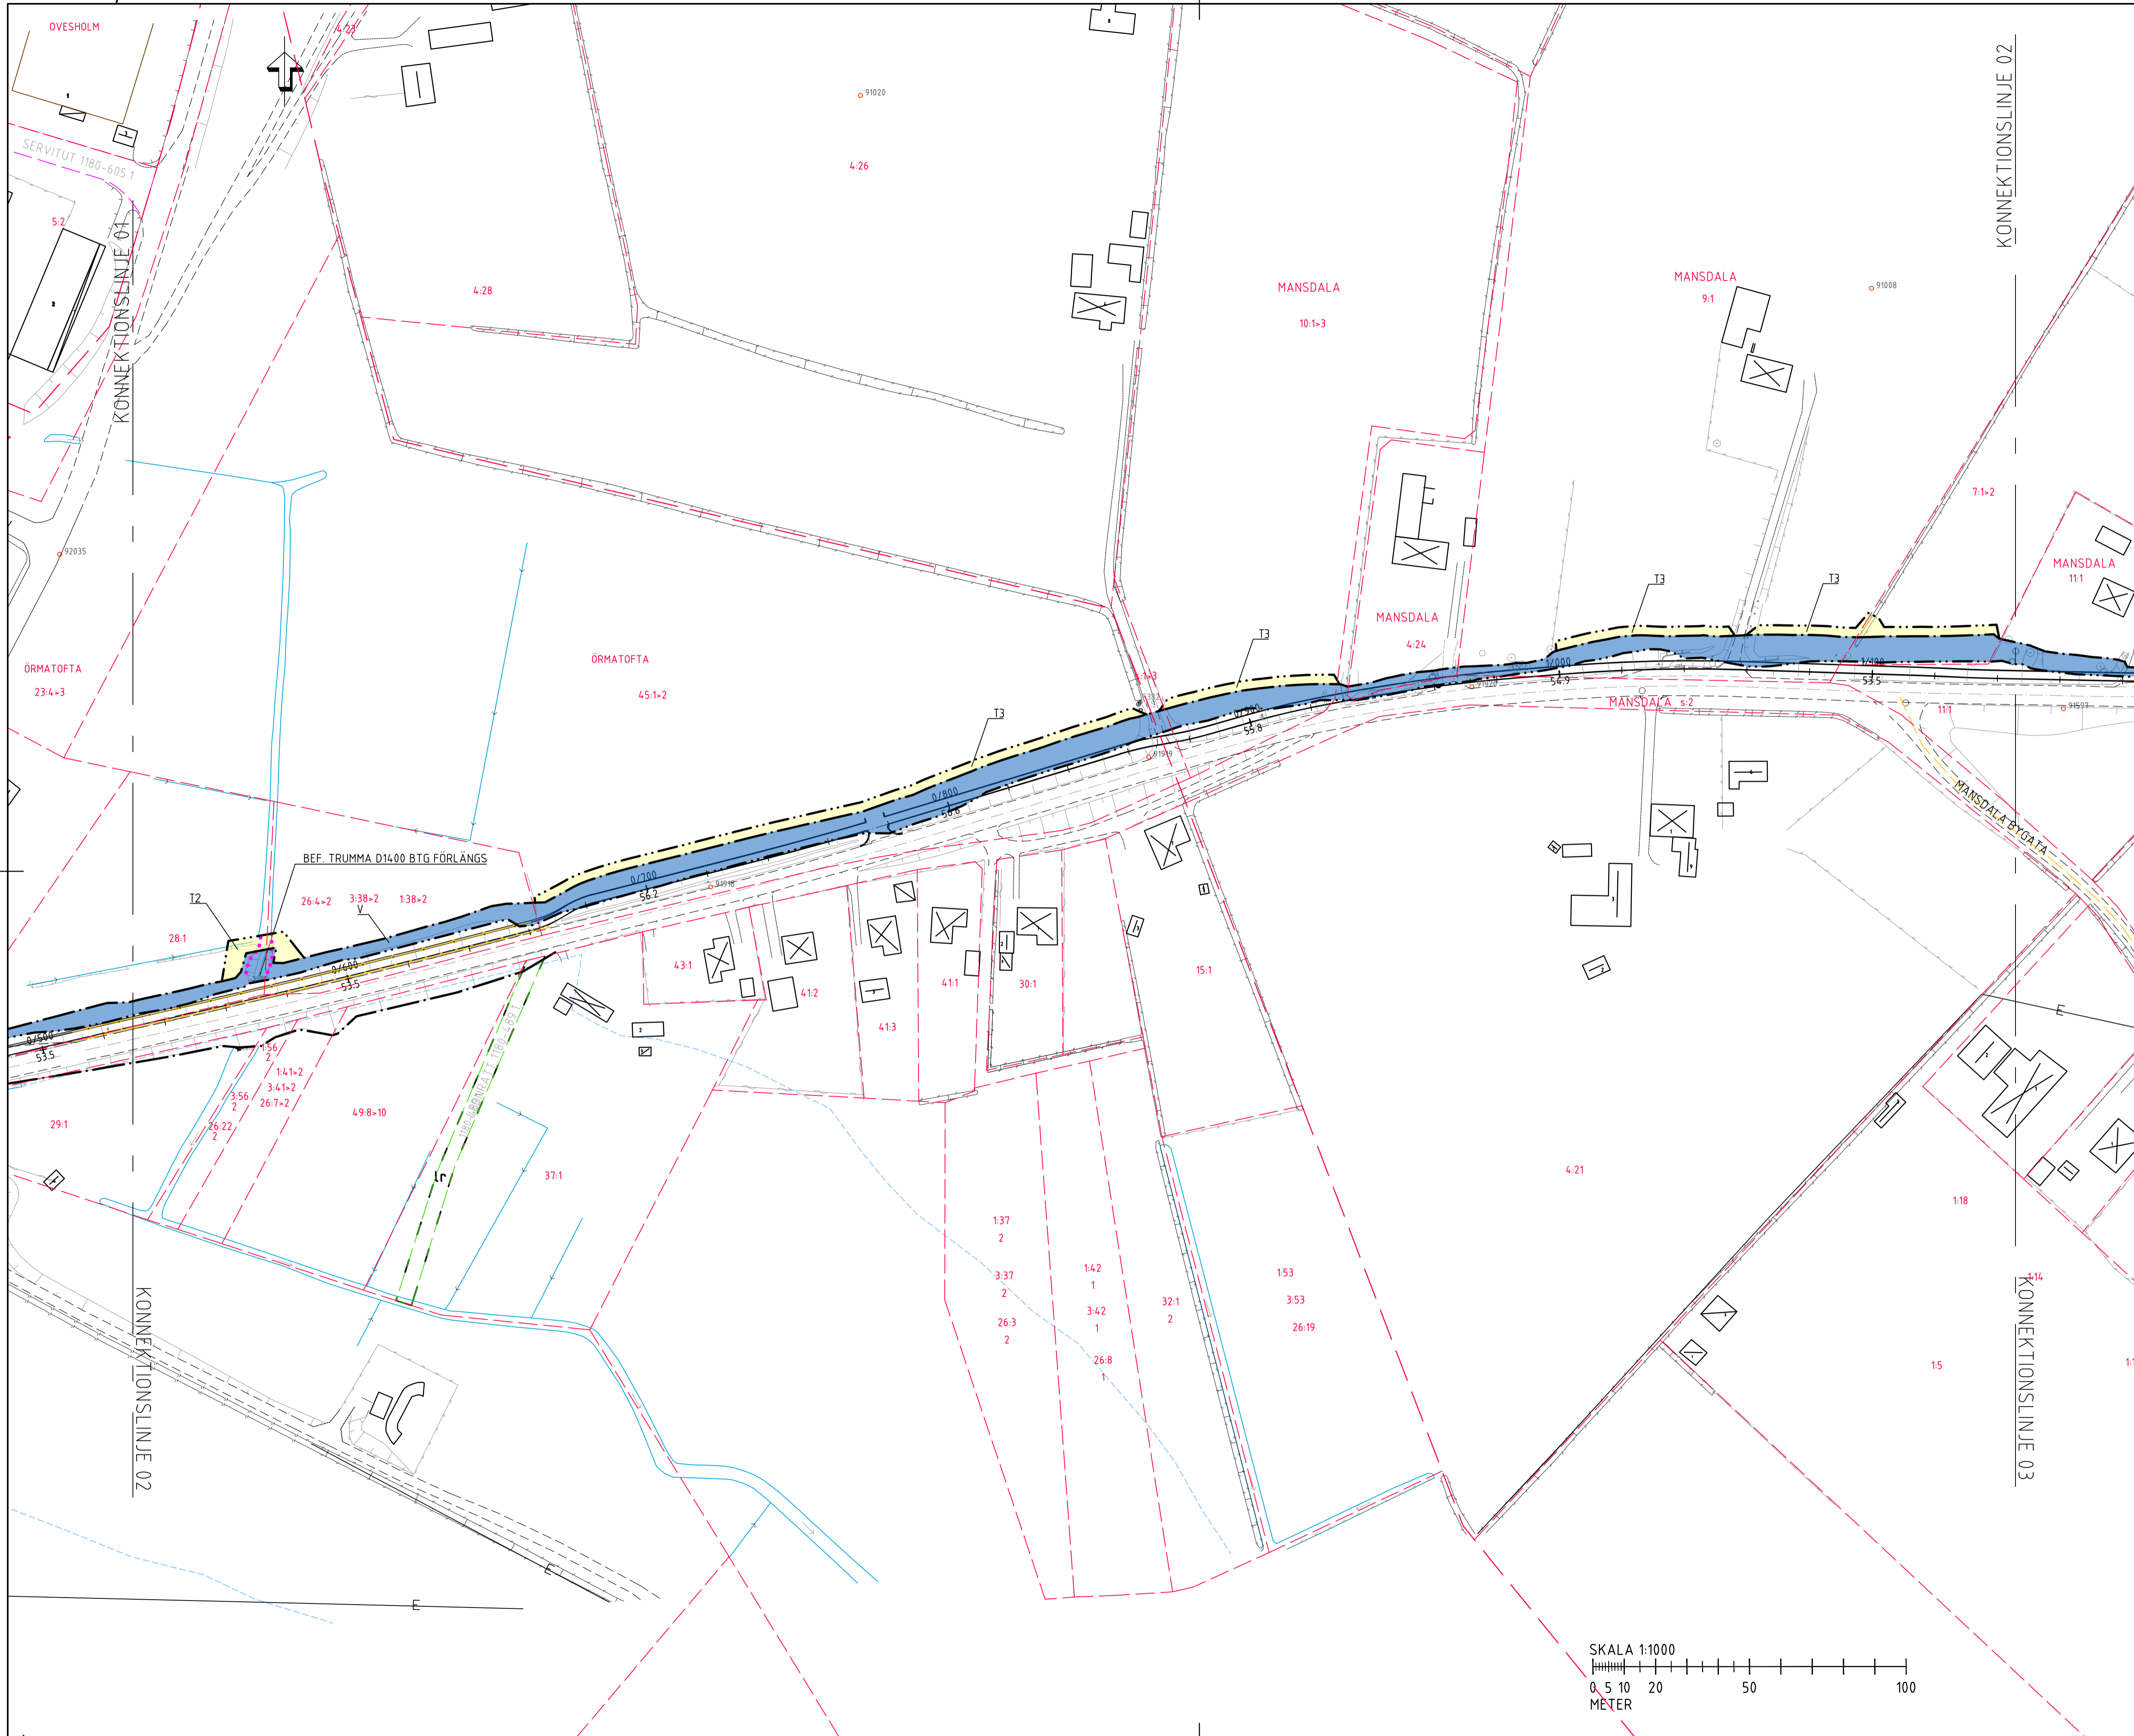

TECKENFÖRKLARING

- MARKANSPRÅK**
- GRÄNS FÖR VÄGOMRÅDE
 - AVGRÄNSNING MELLAN OLIKA TYPER AV MARKANSPRÅK
 - LEDNINGSRÄTT
 - SERVITUT
 - GEMENSAMTSAVLÄGGNING

- VERKSAMHETER/ÅTGÄRDER SOM UNDTAS FRÅN FÖRBUD ENLIGT MILJÖBALKEN**
- MÄRKNING ELLER AVGRÄNSNING AV BIODIVERSITET

FÖRBUDEN SOM AVSER VERKSAMHETER ELLER ÅTGÄRD INOM GENERELLT BIODIVERSITETSDOMRÅDE (7:91 2§) GÄLLER INTE BYGGANDE AV ALLMÄN VÄG/JÄRNVÄG.

SKYDDEN ATT GERA ANMÄLAN FÖR SAMRÅD ENLIGT 126 MB GÄLLER INTE FÖR DE VERKSAMHETER OCH ÅTGÄRDER SOM BEHOVS FÖR ATT BYGGA VÄGEN/JÄRNVÄGEN OCH SOM FASTSTÄLLS OCH NÄR I VÄGOMRÅDE FÖR ALLMÄN VÄG/JÄRNVÄG ELLER OMRÅDE FÖR TILFÄLLS NYTTJÄNDERÄTT.

- V** NYTT VÄGOMRÅDE MED VÄGRÄTT
- T** TILFÄLLS NYTTJÄNDERÄTT (GÄLLER FRÅN BYGGESTART FRAM TILL 3 MÅNADER EFTER SLUTBESKUTNING)
- T1** FÖR BYGGANDE AV STÖDMUR
- T2** FÖR BYGGANDE AV TRUMMA/FLYTTNING AV BRUNN
- T3** FÖR ÅTKÖPST, MASSUPPLAG, SCHAKT OCH FyllARBETEN
- T4** FÖR MATERIALUPPLAG OCH ETABLERING

- BEFINTLIG ASFALTKANT
- BEFINTLIG KANTSTEN
- BEFINTLIG RÄCKE
- BEFINTLIG STÖDMUR
- BEFINTLIG STENMUR
- BEFINTLIG STAKET
- BEFINTLIG HÄCK
- BEFINTLIG VATTENDRAG
- STRANDSKYDDSLINJE
- BEFINTLIG ELKABEL
- BEFINTLIG LUFLEDDNING
- BEFINTLIG SLANTMARKERING
- TRAKTGRÄNS
- FASTIGHETSGRÄNS


- 9.4.7 FASTIGHETSBEDECKNING
- BEFINTLIG BYGGNAD
- AGOSLAG, ÅNG
- AGOSLAG, ÅKER
- AGOSLAG, LÖVSKOG
- AGOSLAG, BARRSKOG

ÖVRIGA BETECKNINGAR PÅ PLANKARTAN


- NY VÄG ELLER BREDDNING AV BEFINTLIG VÄG, VÄGBANKANTER MED LÄNGDMÄTNING OCH HÖJDSÄTTNING
- NYTT VÄGRÄCKE
- NYTT GC-RÄCKE
- NYTT GÖM KANTSTÖD


GÅNG- OCH CYKELVÄGEN KOMMER ATT FÖRES MED VÄGBEVYSNING MELLAN TILÄNSGÅVEN OCH MÄNVÄGEN.

KOORDINATSYSTEM
 SYSTEM I PLAN: SWEREF 99 13 30
 SYSTEM I HÖJD: RH 2000

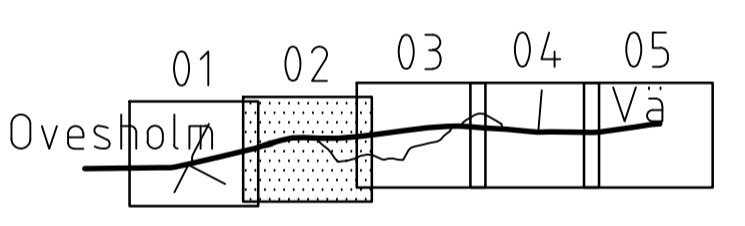

TYP AV PLAN		VÄGPLAN	
GRANSKNINGSSTATUS / SYFTE		GRANSKNINGSHANDLING	
HANDLINGSTYP		GRANSKNINGSHANDLING	
DATUM		2024-12-23	
OBJEKT		VÄG 2000, OVESHOLM-VÄ, NY GÅNG- OCH CYKELVÄG	
DELOMRÅDE / BANDEL		1	
ANLÄGGNINGSDDEL		01	
OBJEKTNUMMER / KM		182 787	
BESTÄLLARE		LEVERANTÖR	
TRAFIKVERKET		TYRÉNS	
SKAPAD AV		UPPDRAGSNUMMER	
D. NILSSON		335975	
GODKÄND AV		AVDELNING	
E. POJKAS			
RITNINGSTYP		PLAN	
TEKNIKOMRÅDE / INNEHÅLL		VÄGUTFORMNING	
BESKRIVNING		PLANKARTA	
SKALA	FORMAT	FÖRVALTNINGSNUMMER	
1:1000	A1		
RITNINGSNUMMER	BLAD	NÄSTA BLAD	BET
101T0202			

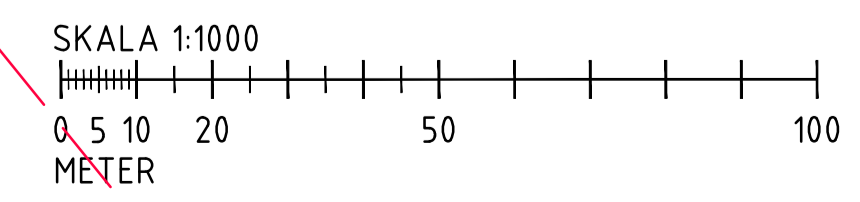

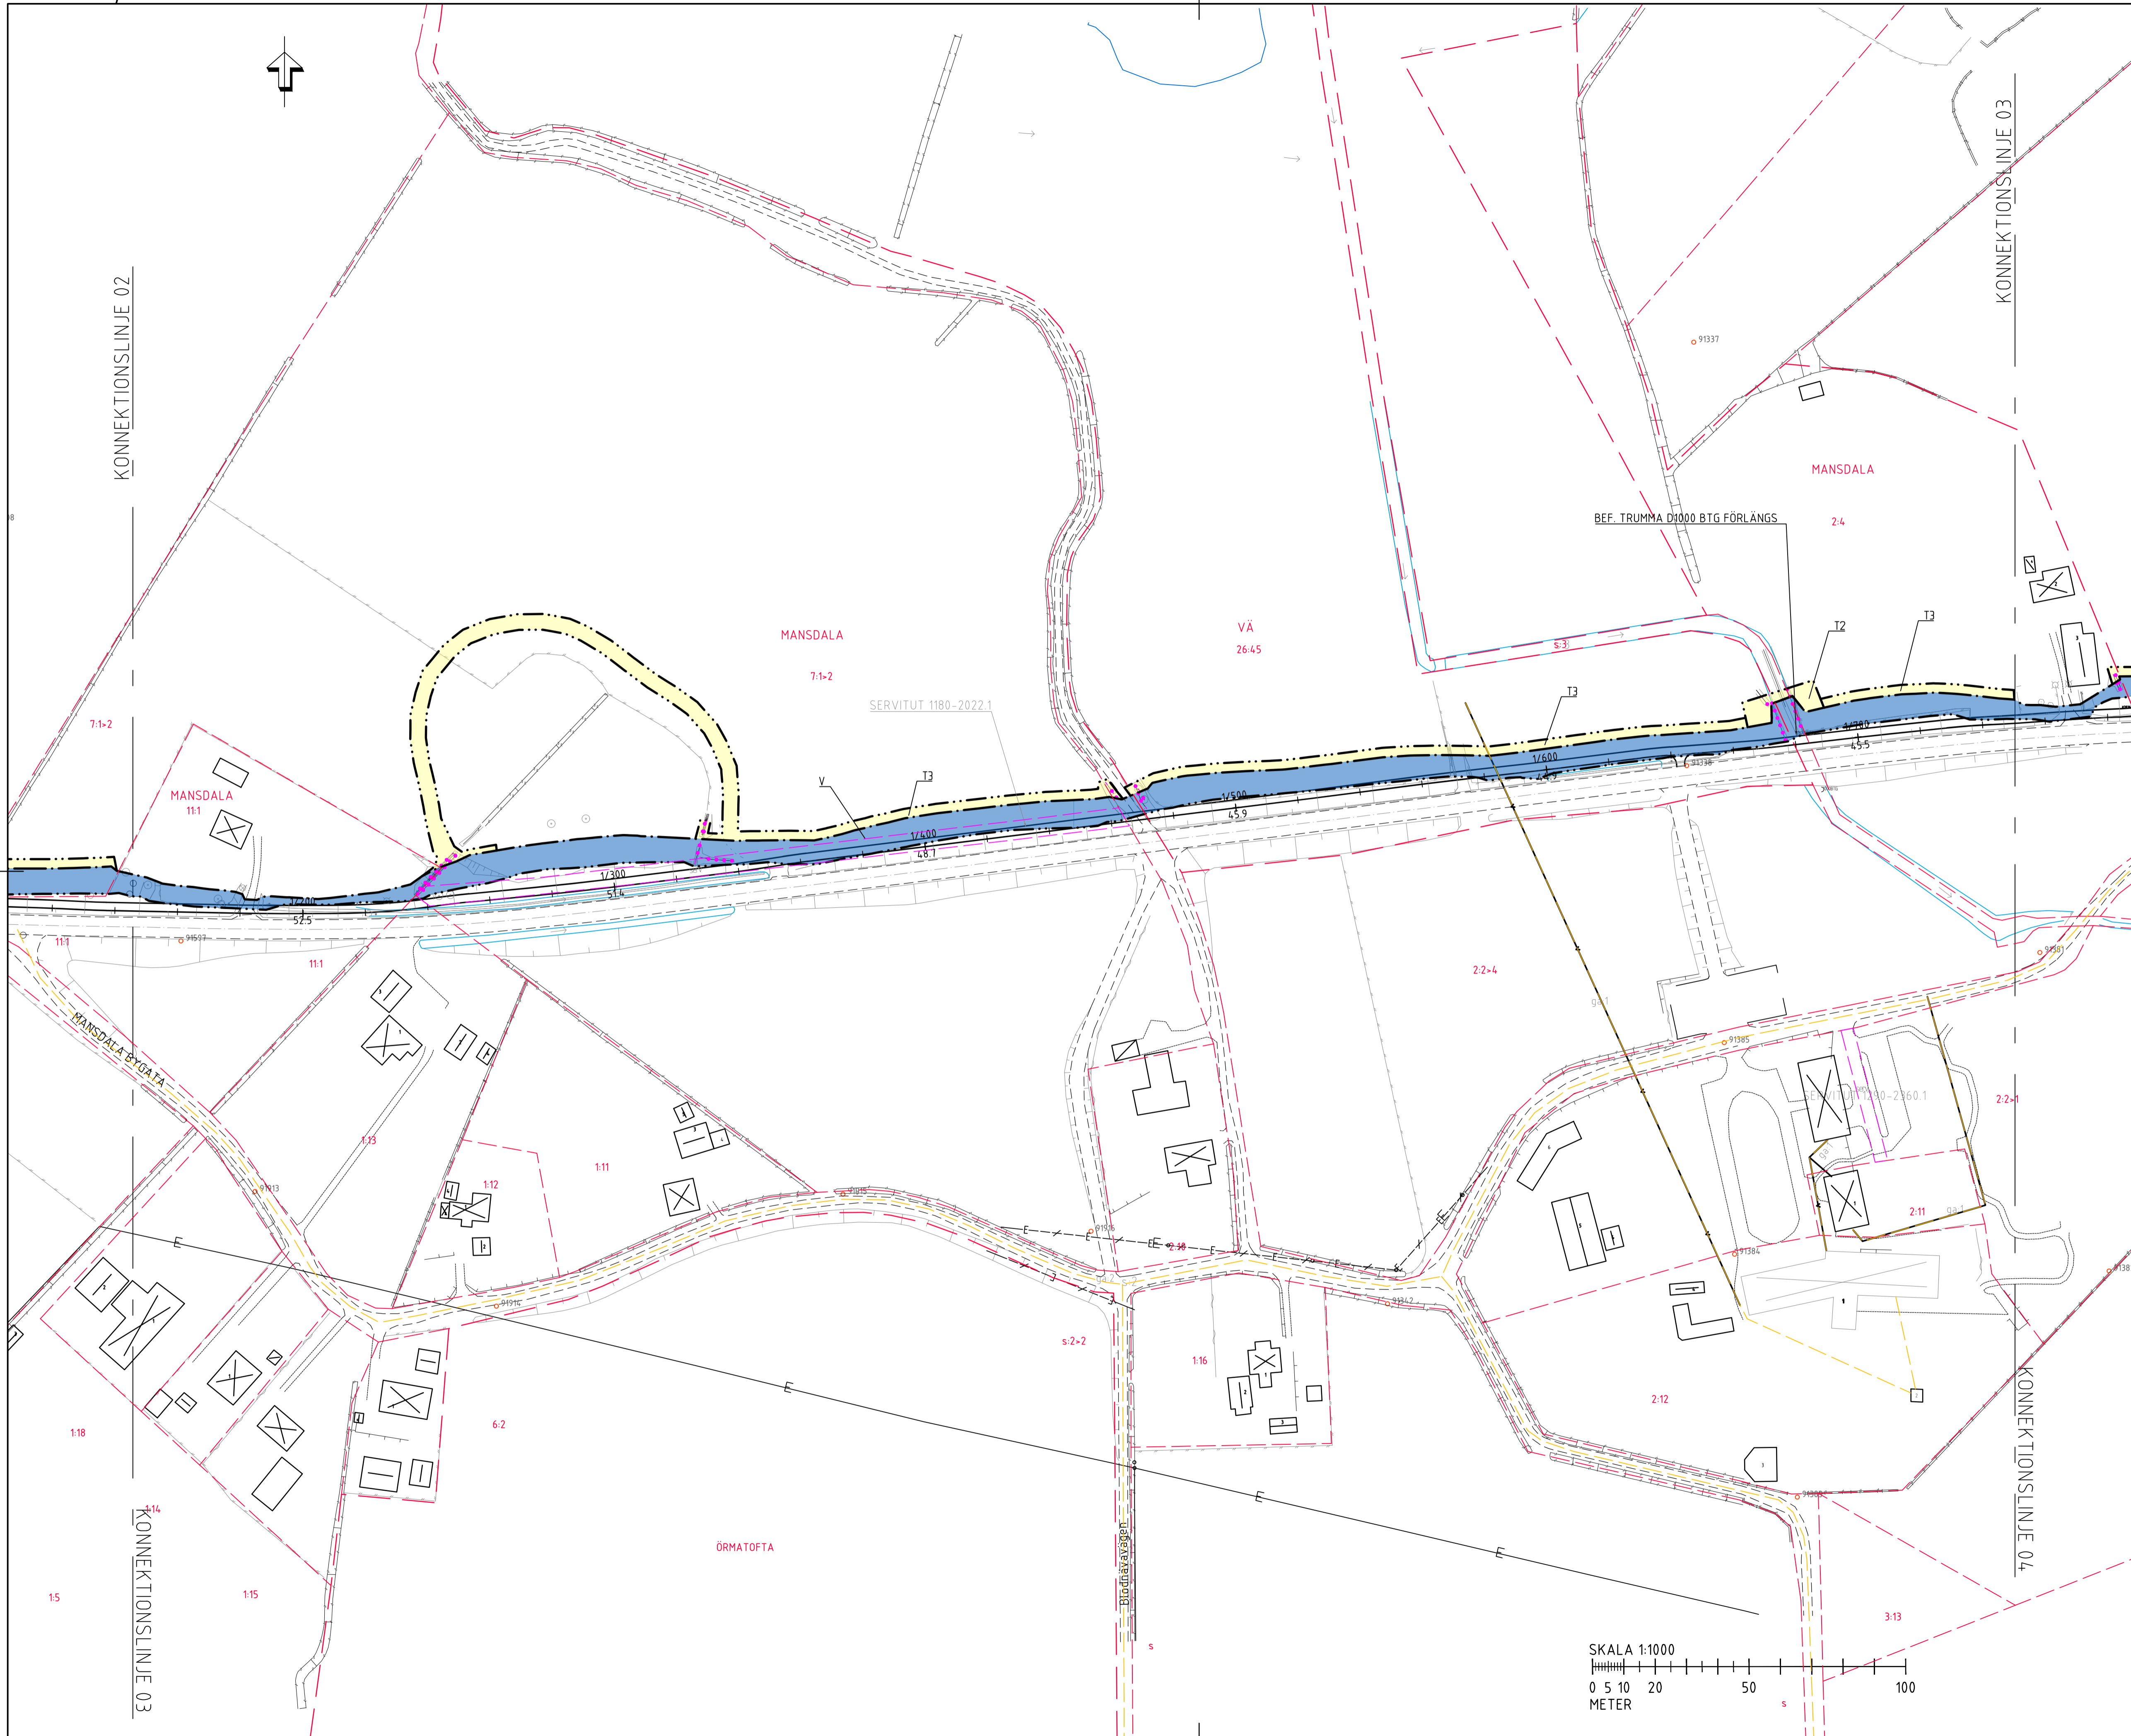

TECKENFÖRKLARING

- MARKANSPRÅK**
- GRÄNS FÖR VÄGOMRÅDE
 - AVGRÄNSNING MELLAN OLIKA TYPER AV MARKANSPRÅK
 - LEDNINGSRÄTT
 - SERVITUT
 - GEMENSAMHETSANLÄGGNING

- VERKSAMHETER/ÅTGÄRDER SOM UNDTAS FRÅN FÖRBUD ENLIGT MILJÖBALKEN**
- MARKERING ELLER AVGRÄNSNING AV BOTOSKYDD

FÖRBUDEN SOM AVSER VERKSAMHET ELLER ÅTGÄRD INOM GENERellt BOTOSKYDDSDOMRÅDE (7:91 2§) GÄLLER INTE BYGGANDE AV ALLMÄN VÄG/JÄRNVÄG

SKYDDSHETEN ATT GERA ANMÄLAN FÖR SAMRÅD ENLIGT 126 MB GÄLLER INTE FÖR DE VERKSAMHETER OCH ÅTGÄRDER SOM BEHOVS FÖR ATT BYGGA VÄGEN/JÄRNVÄGEN OCH SOM FASTSTÄLLS OCH INGÅR I VÄGOMRÅDE FÖR ALLMÄN VÄG/JÄRNVÄGSMARK ELLER OMRÅDE FÖR TELFÄLLS NYTTJÄNDERÄTT.


- V** NYTT VÄGOMRÅDE MED VÄGRÄTT
- T** TELFÄLLS NYTTJÄNDERÄTT (GÄLLER FRÅN BYGGESTART FRAM TILL 3 MÅNADER EFTER SLUTBESKTNING)
- T1** FÖR BYGGANDE AV STÖDMUR
- T2** FÖR BYGGANDE AV TRUMMA/FLYTTNING AV BRUNN
- T3** FÖR ÅTKÖPST, MASSUPPLAG, SCHAKT OCH FyllARBETEN
- T4** FÖR MATERIALUPPLAG OCH ETABLERING

- BEFINTLIG ASFALTKANT
- BEFINTLIG KANTSTEN
- BEFINTLIG RÄCKE
- BEFINTLIG STÖDMUR
- BEFINTLIG STENMUR
- BEFINTLIG STAKET
- BEFINTLIG HÄCK
- BEFINTLIG VATTENDRAG
- STRANDSKYDDSLINJE
- BEFINTLIG ELKABEL
- BEFINTLIG LUFLEDDNING
- BEFINTLIG SLANTMARKERING
- TRAKTGRÄNS
- FASTIGHETSGRÄNS


- 9:4.7** FASTIGHETSBEDECKNING
- BEFINTLIG BYGGNAD
- AGOSLAG, ÅNG
- AGOSLAG, ÅKER
- AGOSLAG, LÖVSKOG
- AGOSLAG, BARRSKOG


- ÖVRIGA BETECKNINGAR PÅ PLANKARTAN**
- NY VÄG ELLER BREDDNING AV BEFINTLIG VÄG, VÄGBANKEKANTER MED LÄNDEKÄTNING OCH HÖJDSÄTTNING
 - NYTT VÄGRÄCKE
 - NYTT GC-RÄCKE
 - NYTT GOM KANTSTÖD
- GÄNG- OCH CYKELVÄGEN KOMMER ATT FÖRES MED VÄGVEISNING MELLAN TULÄNKSVEGEN OCH MÄNVÄGEN.

KOORDINATSYSTEM
 SYSTEM I PLAN: SWEREF 99 13 30
 SYSTEM I HÖJD: RH 2000

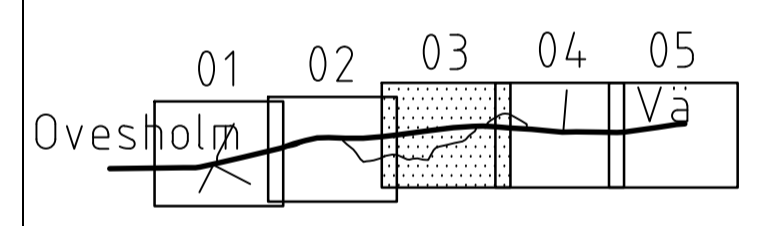

TYP AV PLAN		VÄGPLAN	
GRANSKNINGSSTATUS / SYFTE			
HANDLINGSTYP		GRANSKNINGSHANDLING	
DATUM	2024-12-23	LEVERANS / ÄNDRINGS-PM	
OBJEKT			
VÄG 2000, OVESHOLM-VÄ,			
NY GÄNG- OCH CYKELVÄG			
DELOMRÅDE / BANDEL			
1			
ANLÄGGNINGSDDEL			
01			
OBJEKTNUMMER / KM	182 787	KONSTRUKTIONNUMMER	
BESTÄLLARE	TRAFIKVERKET	LEVERANTÖR	TYRÉNS
SKAPAD AV	D. NILSSON	UPPRAGSNUMMER	335975
GODKÄND AV	E. POJKAS	AVDELNING	
RITNINGSTYP			
PLAN			
TEKNIKOMRÅDE / INNEHÅLL			
VÄGUTFORMNING			
BESKRIVNING			
PLANKARTA			
SKALA	1:1000	FORMAT	A1
RITNINGSLINJE	101T0203	FÖRVALTNINGSNUMMER	
BLAD		NÄSTA BLAD	BET

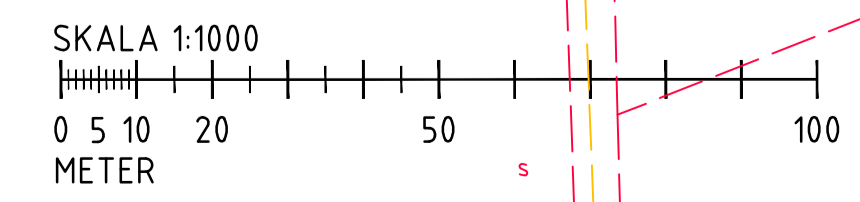

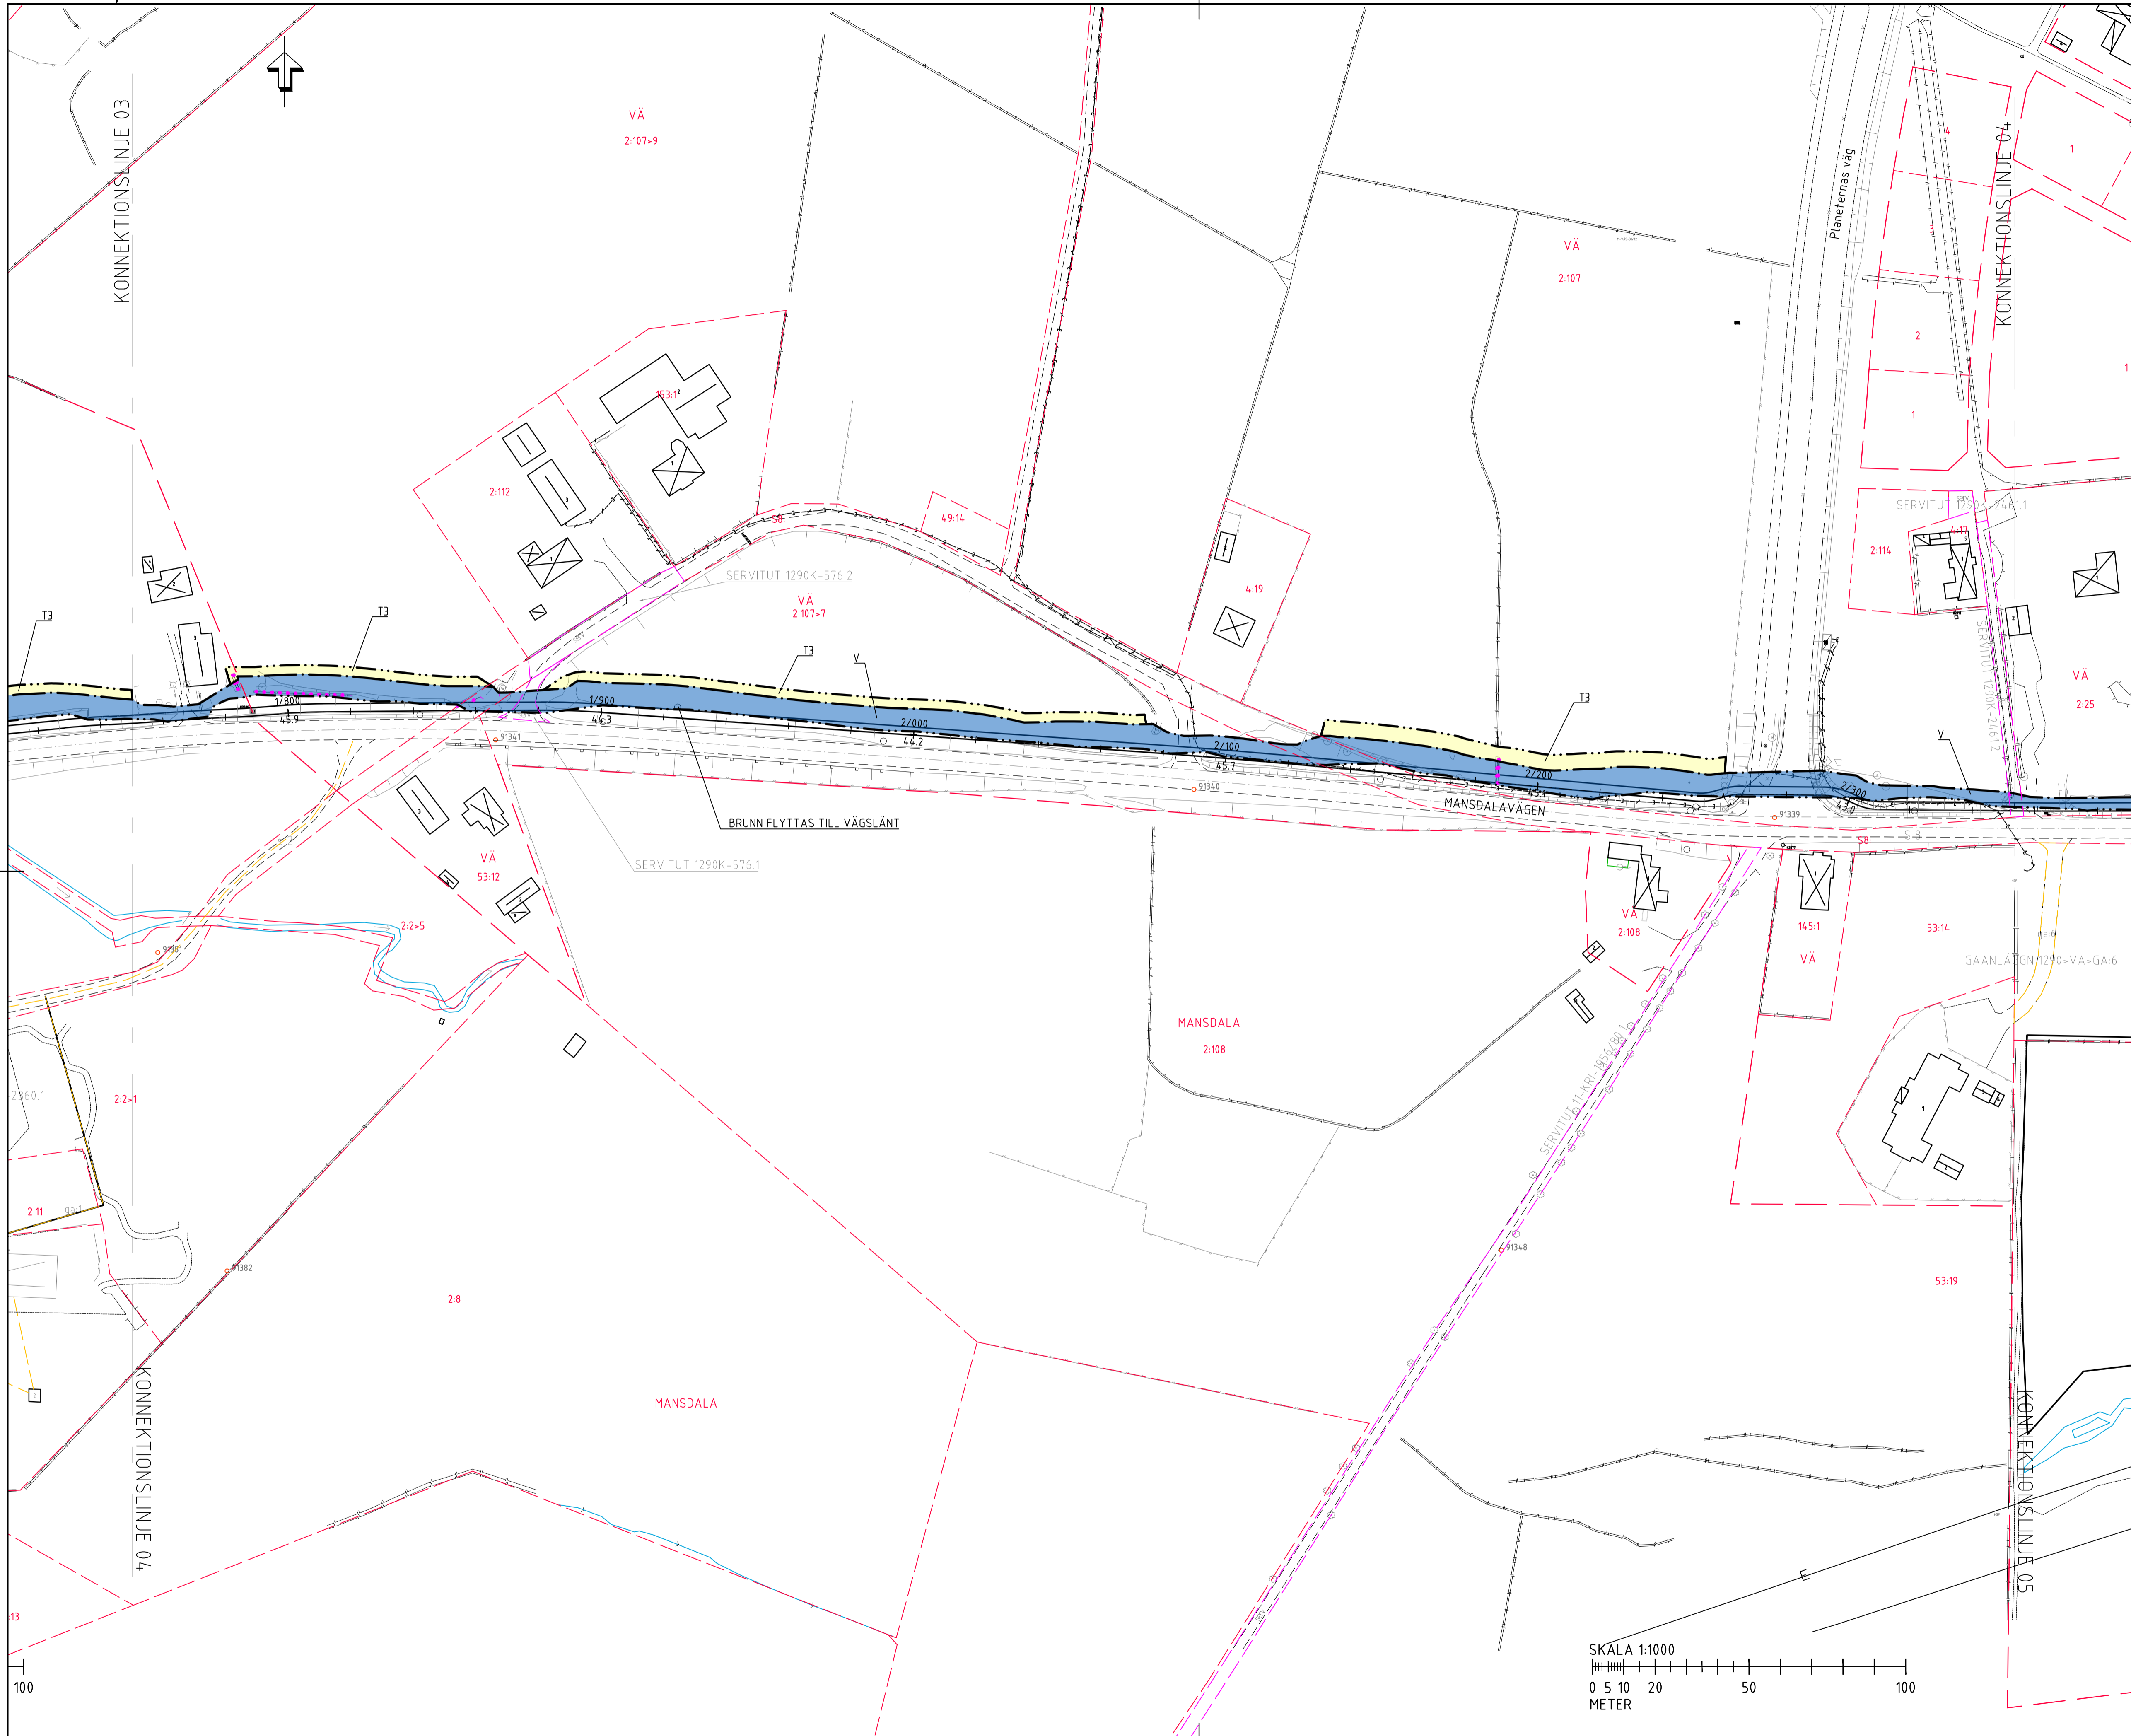

TECKENFÖRKLARING

- MARKANSPRÅK**
- GRÄNS FÖR VÄGOMRÅDE
 - AVGRÄNSNING MELLAN OLIKA TYPER AV MARKANSPRÅK
 - LEDNINGSRÄTT
 - SERVITUT
 - GENSÄMETSANLÄGGNING

- VERKSAMHETER/ÅTGÄRDER SOM UNDTAS FRÅN FÖRBUD ENLIGT MILJÖBALKEN**
- MARKERING ELLER AVGRÄNSNING AV BIOTOPSKYDD

FÖRBUDEN SOM AVSER VERKSAMHET ELLER ÅTGÄRD INOM GENERELLT BIOTOPSKYDDSRÅDE (7:11 2§) GÄLLER INTE BYGGANDE AV ALLMÄN VÄG/JÄRNVÄG

SKYDDSHETEN ATT GÖRA ANMÄLAN FÖR SAMRÅD ENLIGT 126 MB GÄLLER INTE FÖR DE VERKSAMHETER OCH ÅTGÄRDER SOM BEHOVS FÖR ATT BYGGA VÄGEN/JÄRNVÄGEN OCH SOM FASTSTÄLLS OCH INGÅR I VÄGOMRÅDE FÖR ALLMÄN VÄG/JÄRNVÄGSRÅDE ELLER OMRÅDE FÖR TILFÄLLES NYTTJÄNDERÄTT.


- V** NYTT VÄGOMRÅDE MED VÄGRÄTT
- T** TILFÄLLES NYTTJÄNDERÄTT (GÄLLER FRÅN BYGGESTART FRAM TILL 3 MÅNADER EFTER SLUTBESKUTNING)
- T1** FÖR BYGGANDE AV STÖDMUR
- T2** FÖR BYGGANDE AV TRUMMA/FLYTTNING AV BRUNN
- T3** FÖR ÅTKÖPST, MASSUPPLAG, SCHAKT OCH FyllARBETEN
- T4** FÖR MATERIALUPPLAG OCH ETABLERING

- BEFINTLIG ASFALTKANT
- BEFINTLIG KANTSTEN
- BEFINTLIG RÄCKE
- BEFINTLIG STÖDMUR
- BEFINTLIG STENMUR
- BEFINTLIG STAKET
- BEFINTLIG HÄCK
- BEFINTLIG VATTENDRAG
- STRANDSKYDDSLINJE
- BEFINTLIG ELKABEL
- BEFINTLIG LUFTLEDNING
- BEFINTLIG SLANTMARKERING
- TRAKTGRÄNS
- FASTIGHETSGRÄNS


- 9:4.7 FASTIGHETSBETECKNING
- BEFINTLIG BYGGNAD
- AGOSLAG, ÅNG
- AGOSLAG, ÅKER
- AGOSLAG, LÖVSKOG
- AGOSLAG, BARRSKOG

- ÖVRIGA BETECKNINGAR PÅ PLANKARTAN**
- NY VÄG ELLER BREDNING AV BEFINTLIG VÄG, VÄGBANKEKANTER MED LÄNGDMÄTNING OCH HÖJDSÄTTNING
 - NYTT VÄGRÄCKE
 - NYTT GC-RÄCKE
 - NYTT GOM KANTSTÖD
 - GÅNG- OCH CYKELVÄGEN KOMMER ATT FÖRES MED VÄGBELYSNING MELLAN TILÄGGSVÄGEN OCH MÄNVÄGEN

KOORDINATSYSTEM
 SYSTEM I PLAN: SWEREF 99 13 30
 SYSTEM I HÖJD: RH 2000

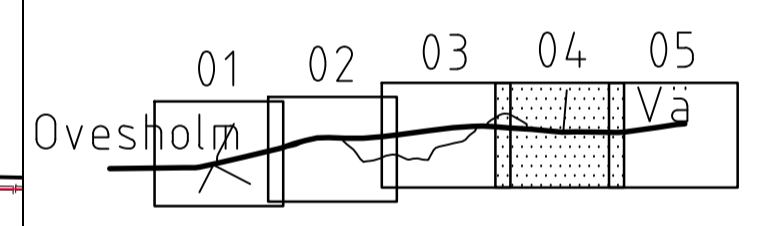

TYP AV PLAN		VÄGPLAN	
GRANSKNINGSSTATUS / SYFTE			
HANDLINGSTYP		GRANSKNINGSHANDLING	
DATUM	2024-12-23	LEVERANS / ÄNDRINGS-PM	
OBJEKT	VÄG 2000, OVESHOLM-VÄ,		
DELOMRÅDE / BANDEL	1		
ANLÄGGNINGSDDEL	01		
OBJEKTNUMMER / KM	182 787	KONSTRUKTIONNUMMER	
BESTÄLLARE	TRAFIKVERKET	LEVERANTÖR	TYRÉNS
SKAPAD AV	D. NILSSON	UPPDRAGSNUMMER	335975
GODKÄND AV	E. POJKAS	AVDELNING	
RITNINGSTYP	PLAN		
TEKNIKOMRÅDE / INNEHÅLL	VÄGUTFORMNING		
BESKRIVNING	PLANKARTA		
SKALA	1:1000	FORMAT	A1
RITNINGSLINJE	101T0204	FÖRVALTNINGSNUMMER	
		BLAD	NÄSTA BLAD BET

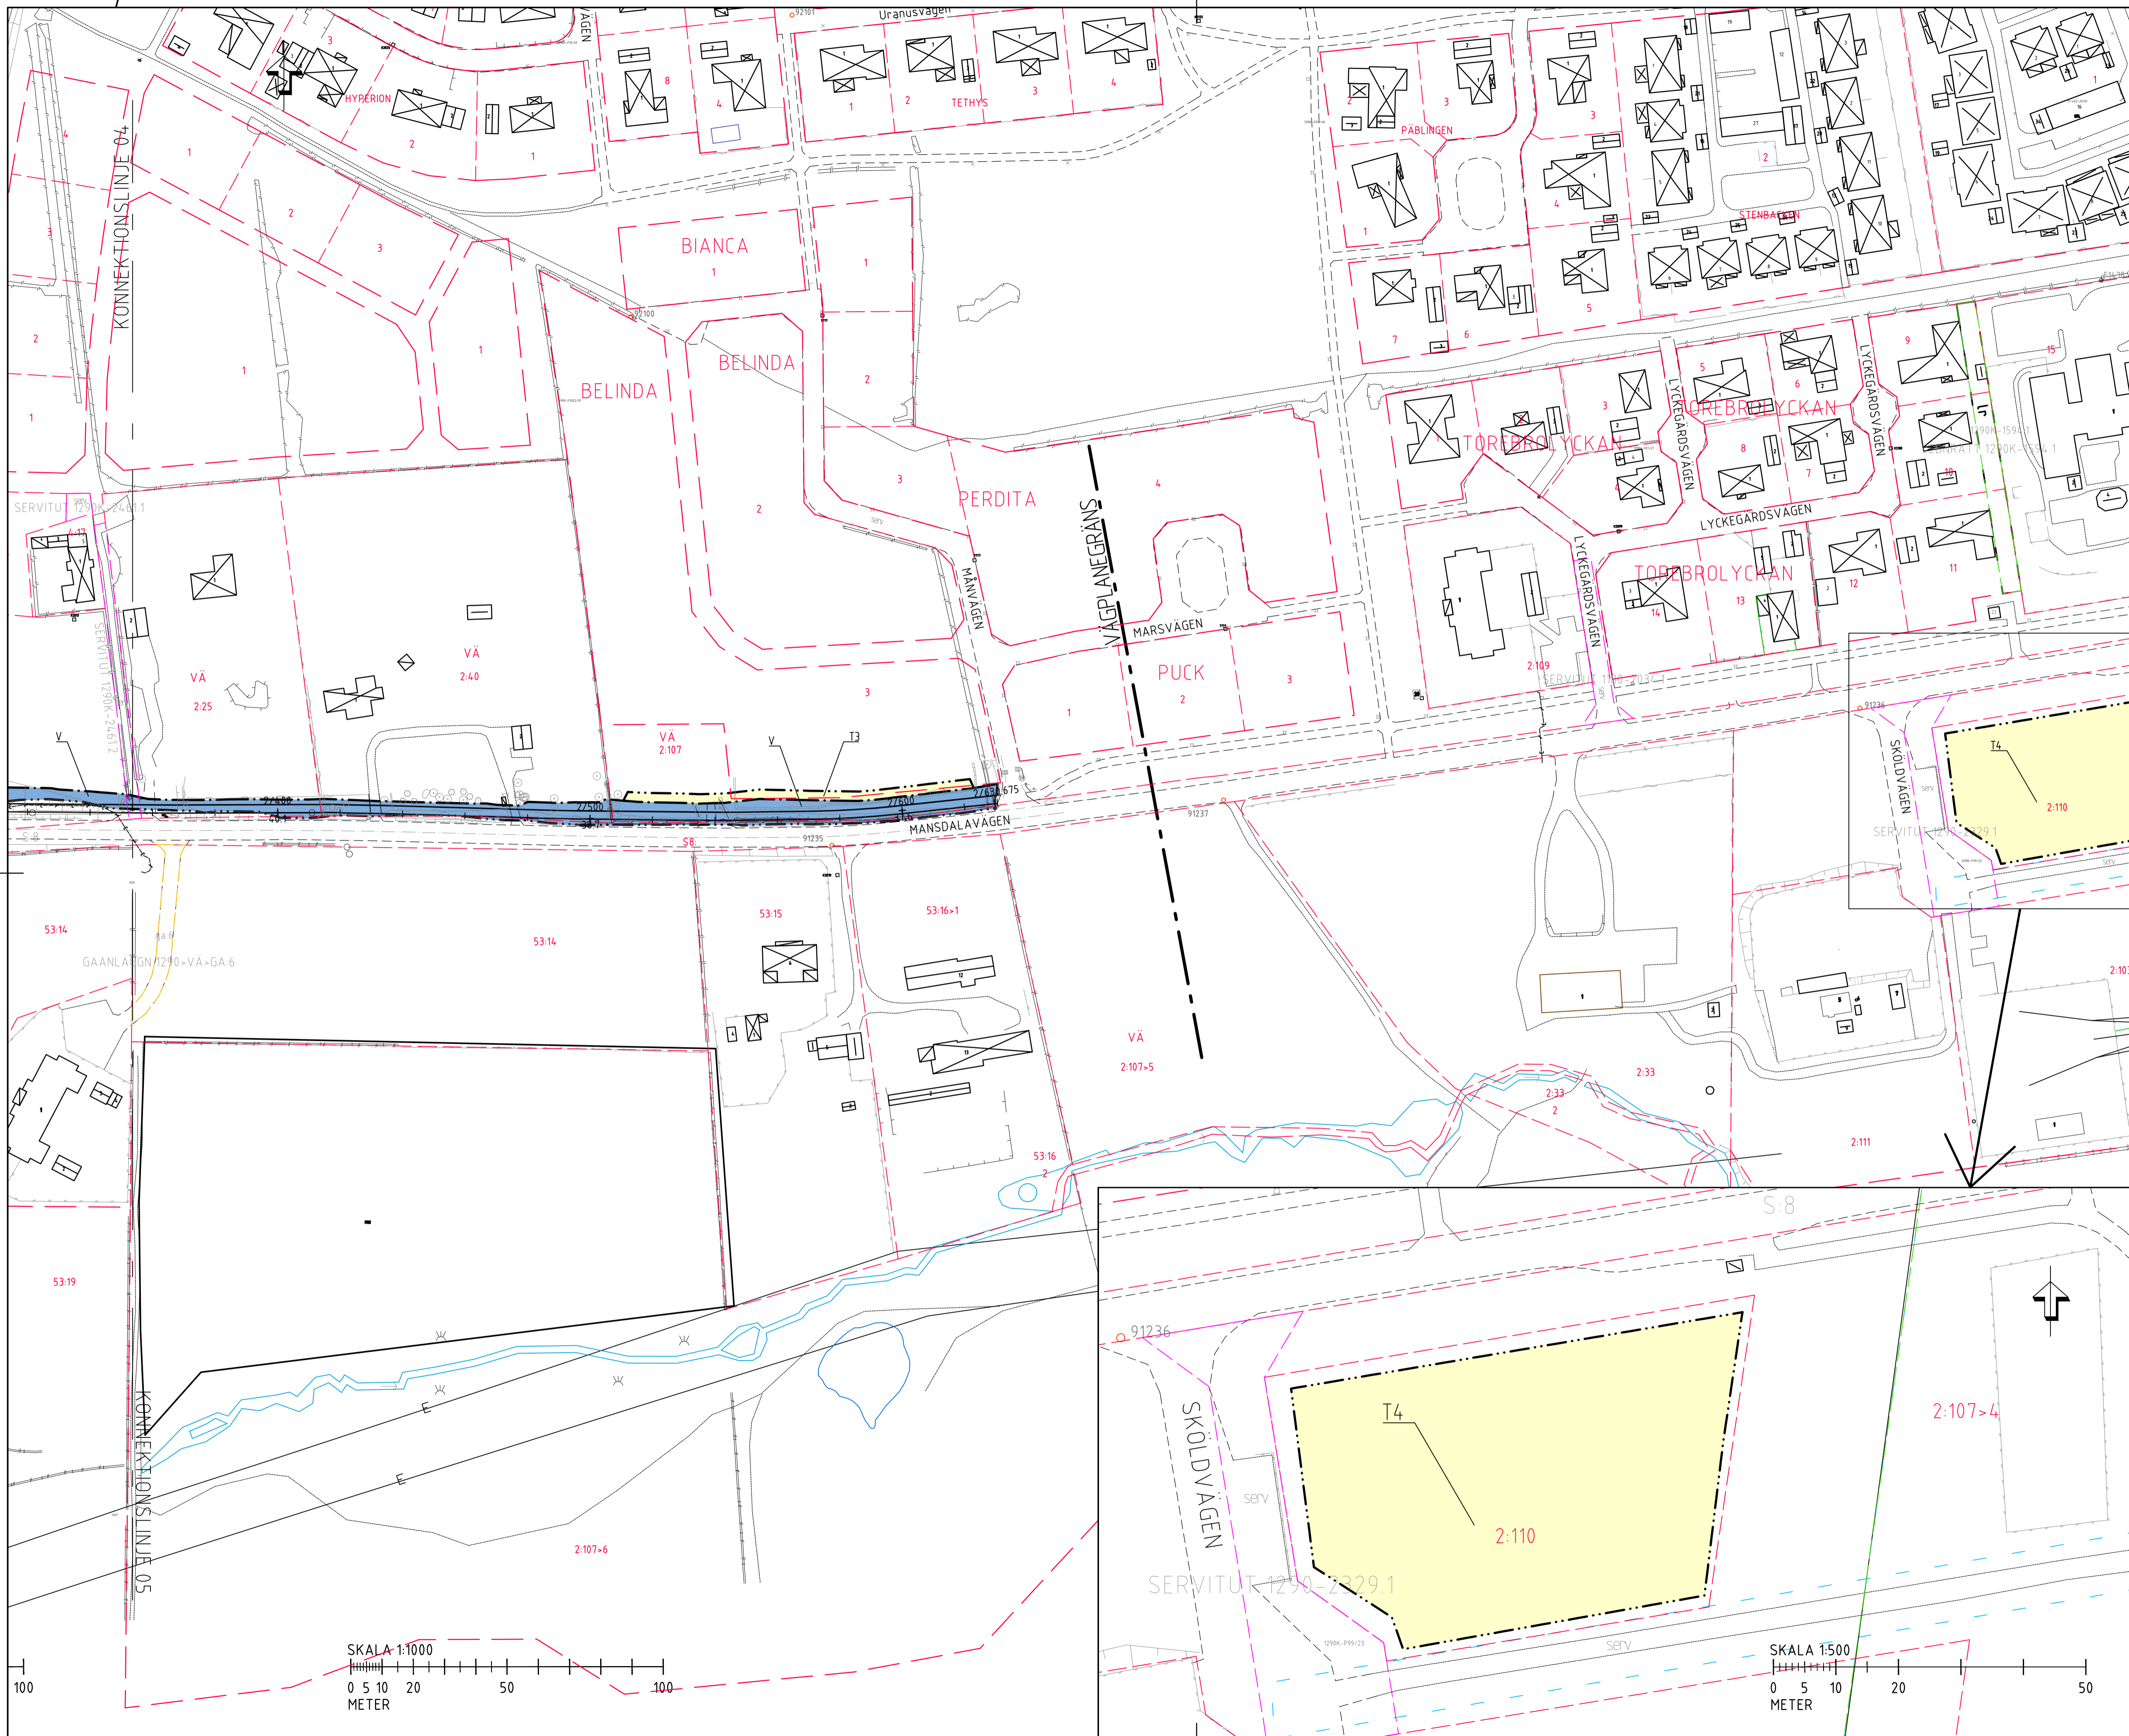

TECKENFÖRKLARING

- MARKANSPRÅK**
- GRÄNS FÖR VÄGOMRÅDE
 - AVGRÄNSNING MELLAN OLIKA TYPER AV MARKANSPRÅK
 - LEDNINGSRÄTT
 - SERVITUT
 - GENSÄMMETSANLÄGGNING

- VERKSAMHETER/ÅTGÄRDER SOM UNDTAS FRÅN FÖRBUD ENLIGT MILJÖBALKEN**
- MÄRKNING ELLER AVGRÄNSNING AV BIOTOPSKYDD

FÖRBUDEN SOM AVSER VERKSAMHETER ELLER ÅTGÄRD INOM GENERellt BIOTOPSKYDDsområde (7:91 2§) MED GÄLLER INTE BYGGANDE AV ALLMÄN VÄG/JÄRNVÄG.

SKYDDSHETEN ATT GÖRA ANMÄLAN FÖR SAMRÅD ENLIGT 126 MB GÄLLER INTE FÖR DE VERKSAMHETER OCH ÅTGÄRDER SOM BEHÖVS FÖR ATT BYGGA VÄGEN/JÄRNVÄGEN OCH SOM FASTSTÄLLS OCH NÄR I VÄGOMRÅDE FÖR ALLMÄN VÄG/JÄRNVÄGSMARK ELLER OMRÅDE FÖR TILFÄLLS NYTTJÄNBERÄTT.

- V** NYTT VÄGOMRÅDE MED VÄGRÄTT
- T** TILFÄLLS NYTTJÄNBERÄTT (GÄLLER FRÅN BYGGESTART FRAM TILL 3 MÅNADER EFTER SLUTBESKUTNING)
- T1** FÖR BYGGANDE AV STÖDMUR
- T2** FÖR BYGGANDE AV TRUMMA/FLYTTNING AV BRUNN
- T3** FÖR ÅTKÖST, MASSUPPLAG, SCHAKT OCH FyllARBETEN
- T4** FÖR MATERIALUPPLAG OCH ETABLERING


- BEFINTLIG ASFALTKANT
- BEFINTLIG KANTSTEN
- BEFINTLIG RÄCKE
- BEFINTLIG STÖDMUR
- BEFINTLIG STENMUR
- BEFINTLIG STAKET
- BEFINTLIG HÄCK
- BEFINTLIG VATTENDRAG
- STRANDSKYDDSLINJE
- BEFINTLIG ELKABEL
- BEFINTLIG LUFTLEDNING
- BEFINTLIG SLANTMARKERING
- TRAKTGRÄNS
- FASTIGHETSGRÄNS

- 9:4:7 FASTIGHETSBETECKNING**
- BEFINTLIG BYGGNAD
 - AGOSLAG, ÅNG
 - AGOSLAG, LÖVSKOG
 - AGOSLAG, ÅKER
 - AGOSLAG, BARRSKOG

- ÖVRIGA BETECKNINGAR PÅ PLANKARTAN**
- 0/7500 NY VÄG ELLER BREDNING AV BEFINTLIG VÄG, VÄGBANKEKANTER MED LÄNGDMÄTNING OCH HOJDSÄTTNING
 - NYTT VÄGRÄCKE
 - NYTT GC-RÄCKE
 - NYTT GOM KANTSTÖD
- GÄNG- OCH CYKELVÄGEN KOMMER ATT FÖRSES MED VÄGBEVYSNING MELLAN TILÄNGSVÄGEN OCH MÅNSDALAVÄGEN.

KOORDINATSYSTEM

SYSTEM I PLAN: SWEREF 99 13 30
SYSTEM I HÖJD: RH 2000

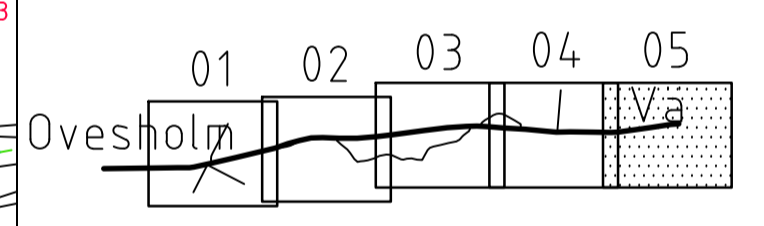

TYP AV PLAN		VÄGPLAN	
GRANSKNINGSSTATUS / SYFTE			
HANDLINGSTYP			
GRANSKNINGSHANDLING		LEVERANS / ÄNDRINGS-PM	
DATUM	2024-12-23		
OBJEKT	VÄG 2000, OVESHOLM-VÄ, NY GÄNG- OCH CYKELVÄG		
DELOMRÅDE / BANDEL	1		
ANLÄGGNINGSGDEL	01		
OBJEKTNUMMER / KM	182 787	KONSTRUKTIONNUMMER	
BESTÄLLARE	LEVERANTÖR		
SKAPAD AV	D. NILSSON	UPPDRAGSNUMMER	335975
GODKÄND AV	E. POJKAS	AVDELNING	
RITNINGSTYP	PLAN		
TEKNIKOMRÅDE / INNEHÅLL	VÄGUTFORMNING		
BESKRIVNING	PLANKARTA		
SKALA	1:1000	FORMAT	A1
RITNINGSNUMMER	101T0205	FÖRVALTNINGSNUMMER	
		BLAD	NÄSTA BLAD
			BET

