



TECKENFÖRKLARING

MARKANSPRÅK OCH ADMINISTRATIVA GRÄNSER

GRÄNS FÖR VÄGOMRÅDE

AVGRÄNSNING MELLAN OLIKA TYPER AV MARKANSPRÅK

NYTT VÄGOMRÅDE MED INSKRÄNKT VÄGRÄTT

TILLFÄLLIG NYTT JÄNDERÄTT

TRAKTGRÄNS

FASTIGHETSGRÄNS

GRÄNS FÖR DETALJPLAN

INDRAGNING AV VÄG FRÅN ALLMÄNT UNDERHÅLL

BEFINTLIGT

SIDORÄCKE

MITTRÄCKE

STANGSEL

ÖVRIGT

LÄNGDMÄTNING MED HÖJDSÄTTNING

BELÄGGNINGSKANT

SLÄNT

NY ASFALTSBELÄGGNING

FAUNASTANGSEL

MITTRÄCKE H1

SIDORÄCKE H1

SIDORÄCKE N2

SIDORÄCKE H2

BLANDSKÄRM

DRÄNERINGSLEDNING

DAGVATTENLEDNING

RIVNING AV VILTSTANGSEL

RIVNING AV ÖVRIGT STANGSEL

UTHOPP ÖVER L-STÖD

FÖRESLAGEN GRIND

TRÄD

DAGVATTENBRUNN MED KUPOLSIL

TRUMMA

STRANDSKYDD

SKYDDÅTGÄRDER OCH FÖRSIKTIGHETSMÅTT

MARKERING SKYDDÅTGÄRD

SK1 FAUNAANPASSNING MED BLANDSKYDDSSKÄRM FÖR KLÖVVILT

VERKSAMHETER/ÅTGÄRDER SOM UNDTAS FRÅN FÖRBUD ENLIGT MILJÖBALKEN

MARKERING UNDTAG

UNDANTAGEN GÄLLER HELA PLANEN

FÖRBUD SOM AVSER VERKSAMHET ELLER ÅTGÄRD INOM GENERELLT BIOTOPSKYDDSOMRÅDE (7:11 2 ST MB) GÄLLER INTE BYGGANDE AV ALLMAN VÄG

SKYLDIGHET ATT GÖRA ANMÄLAN FÖR SAMRÅD ENLIGT 12:6 MB GÄLLER INTE FÖR DE VERKSAMHETER OCH ÅTGÄRDER SOM BEHOVS FÖR ATT BYGGA VÄGEN OCH SOM FASTSTÄLLTS OCH INGÅR I VÄGOMRÅDET FÖR ALLMAN VÄG ELLER OMÅDE FÖR TILLFÄLLIG NYTT JÄNDERÄTT

FÖRBUD MOT ÅTGÄRD INOM STRANDSKYDDSOMRÅDE (7:15) GÄLLER INTE BYGGANDE AV ALLMAN VÄG

ORIENTERINGSFIGUR

KOORDINATSYSTEM: SWEREF 99 13 30

HÖJDSYSTEM: RH 2000

TYP AV PLAN

VÄGPLAN

GRANSKNINGSSTATUS / SYFTE

HANDLINGSTYP

DATUM

OBJEKT

DELOMRÅDE / BANDEL

ANLÄGGNINGSDEL

OBJEKTNUMMER / KM

BESTÄLLARE

SKAPAD AV

GODKÄND AV

RITNINGSTYP

TEKNIKOMRÅDE / INNEHÅLL

BESKRIVNING

SKALA

FORMAT

FÖRVALTNINGSNUMMER

RITNINGSNUMMER

BLAD

NÄSTA BLAD

BET

SAMRÅDSHANDLING

2025-04-25

E4/E6 HELSINGBORG

TRAFIKSÄKERHETS- & MILJÖÅTGÄRD

00 - GEMENSAMT

168923

TRAFIKVERKET

M. LARSSON

E. DELVÉUS

PLAN

VÄGUTFORMNING OCH TRAFIK

ILLUSTRATIONSKARTA


E4 - 0/600-1/100

1:1000

A1

10365533

100T0529

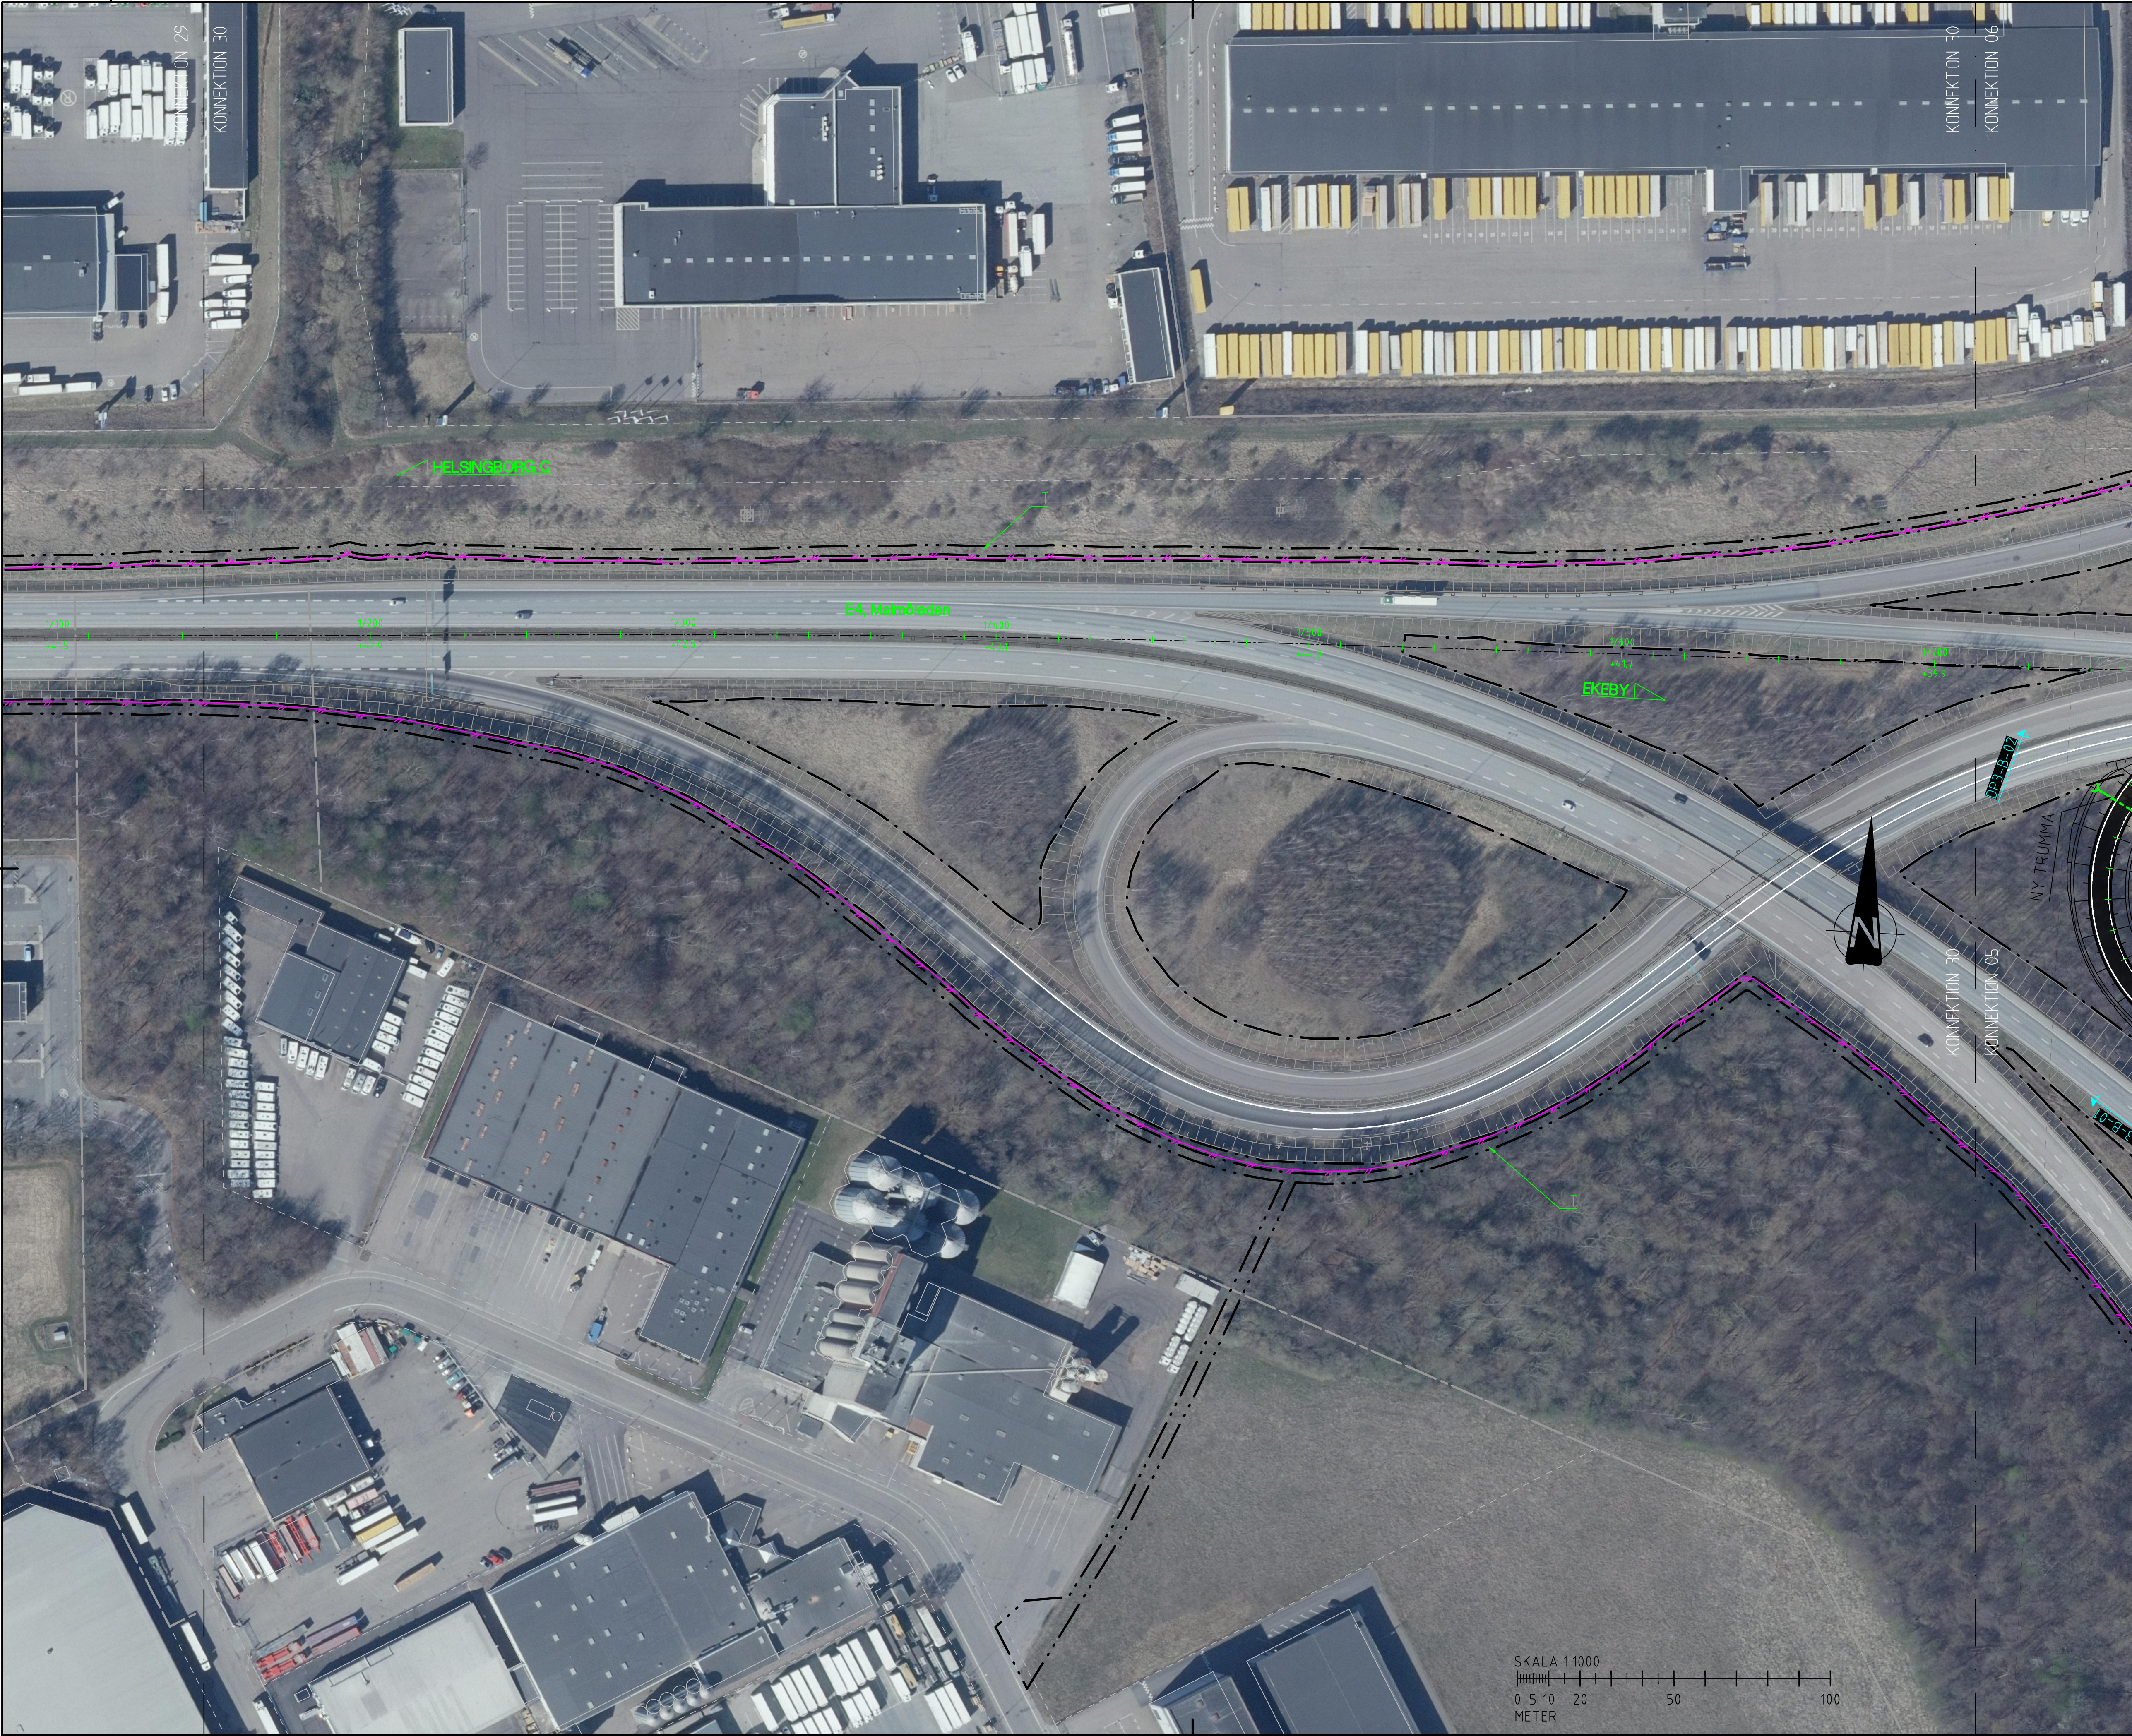

TECKENFÖRKLARING

MARKANSPRÅK OCH ADMINISTRATIVA GRÄNSER

GRÄNS FÖR VÄGOMRÅDE

AVGRÄNSNING MELLAN OLIKA TYPER AV MARKANSPRÅK

NYTT VÄGOMRÅDE MED INSKRÄNKT VÄGRÄTT

TILLFÄLLIG NYTT JANDERÄTT

TRAKTGRÄNS

FASTIGHETSGRÄNS

GRÄNS FÖR DETALJPLAN

INDRAGNING AV VÄG FRÅN ALLMÄNT UNDERHÅLL

BEFINTLIGT

SIDORÄCKE

MITTRÄCKE

STÄNGSEL

ÖVRIGT

LÄNGDMÄTNING MED HÖJDSÄTTNING

BELÄGGNINGSKANT

SLÄNT

NY ASFALTSBELÄGGNING

FAUNASTÄNGSEL

MITTRÄCKE H1

SIDORÄCKE H1

SIDORÄCKE H2

SIDORÄCKE H2

BLANDSKÄRM

DRÄNERINGSLEDNING

DAGVATTENLEDNING

RIVNING AV VILTSTÄNGSEL

RIVNING AV ÖVRIGT STÄNGSEL

UTHOPP ÖVER L-STÖD

FÖRESLAGEN GRIND

TRÄD

DAGVATTENBRUNN MED KUPOLSIL

TRUMMA

STRANDSKYDD

SKYDDSAÅTGÄRDER OCH FÖRSIKTIGHETSMÅTT

MARKERING SKYDDSAÅTGÄRD

FAUNAANPASSNING MED BLANDSKYDDSSKÄRM FÖR KLÖVVILT

VERKSAMHETER/ÅTGÄRDER SOM UNDTAS FRÅN FÖRBUD ENLIGT MILJÖBALKEN

MARKERING UNDTAG

UNDTAGEN GÄLLER HELA PLANEN

FÖRBUD SOM AVSER VERKSAMHET ELLER ÅTGÄRD INOM GENERELLT BIOTOPSKYDDSOMRÅDE (7:11 2 ST MB) GÄLLER INTE BYGGANDE AV ALLMAN VÄG

SKYDDIGHET ATT GÖRA ANMÄLAN FÖR SAMRÅD ENLIGT 12:6 MB GÄLLER INTE FÖR DE VERKSAMHETER OCH ÅTGÄRDER SOM BEHÖVS FÖR ATT BYGGA VÄGEN OCH SOM FASTSTÄLLTS OCH INGÅR I VÄGOMRÅDET FÖR ALLMAN VÄG ELLER OMÅDE FÖR TILLFÄLLIG NYTT JANDERÄTT

FÖRBUD MOT ÅTGÄRD INOM STRANDSKYDDSOMRÅDE (7:15) GÄLLER INTE BYGGANDE AV ALLMAN VÄG

ORIENTERINGSFIGUR

KOORDINATSYSTEM: SWEREF 99 13 30

HÖJDSYSTEM: RH 2000

TYP AV PLAN

VÄGPLAN

GRANSKNINGSSTATUS / SYFTE

HANDLINGSTYP

DATUM

OBJEKT

DELOMRÅDE / BANDEL

ANLÄGGNINGSDEL

OBJEKTNUMMER / KM

BESTÄLLARE

SKAPAD AV

GODKÄND AV

RITNINGSTYP

TEKNIKOMRÅDE / INNEHÅLL

BESKRIVNING

SKALA

FORMAT

FÖRVALTNINGSNUMMER

RITNINGSNUMMER

BLAD

NÄSTA BLAD

BET

SAMRÅDSHANDLING

2025-04-25

E4/E6 HELSINGBORG

TRAFIKSÄKERHETS- & MILJÖÅTGÄRD

1 - E6 ÖRBY - VASATORP

00 - GEMENSAMT

168923

TRAFIKVERKET

M. LARSSON

E. DELVÉUS

PLAN

VÄGUTFORMNING OCH TRAFIK

ILLUSTRATIONSKARTA

E4 - 1/100-1/700

1:1000

A1

10365533

100T0530