


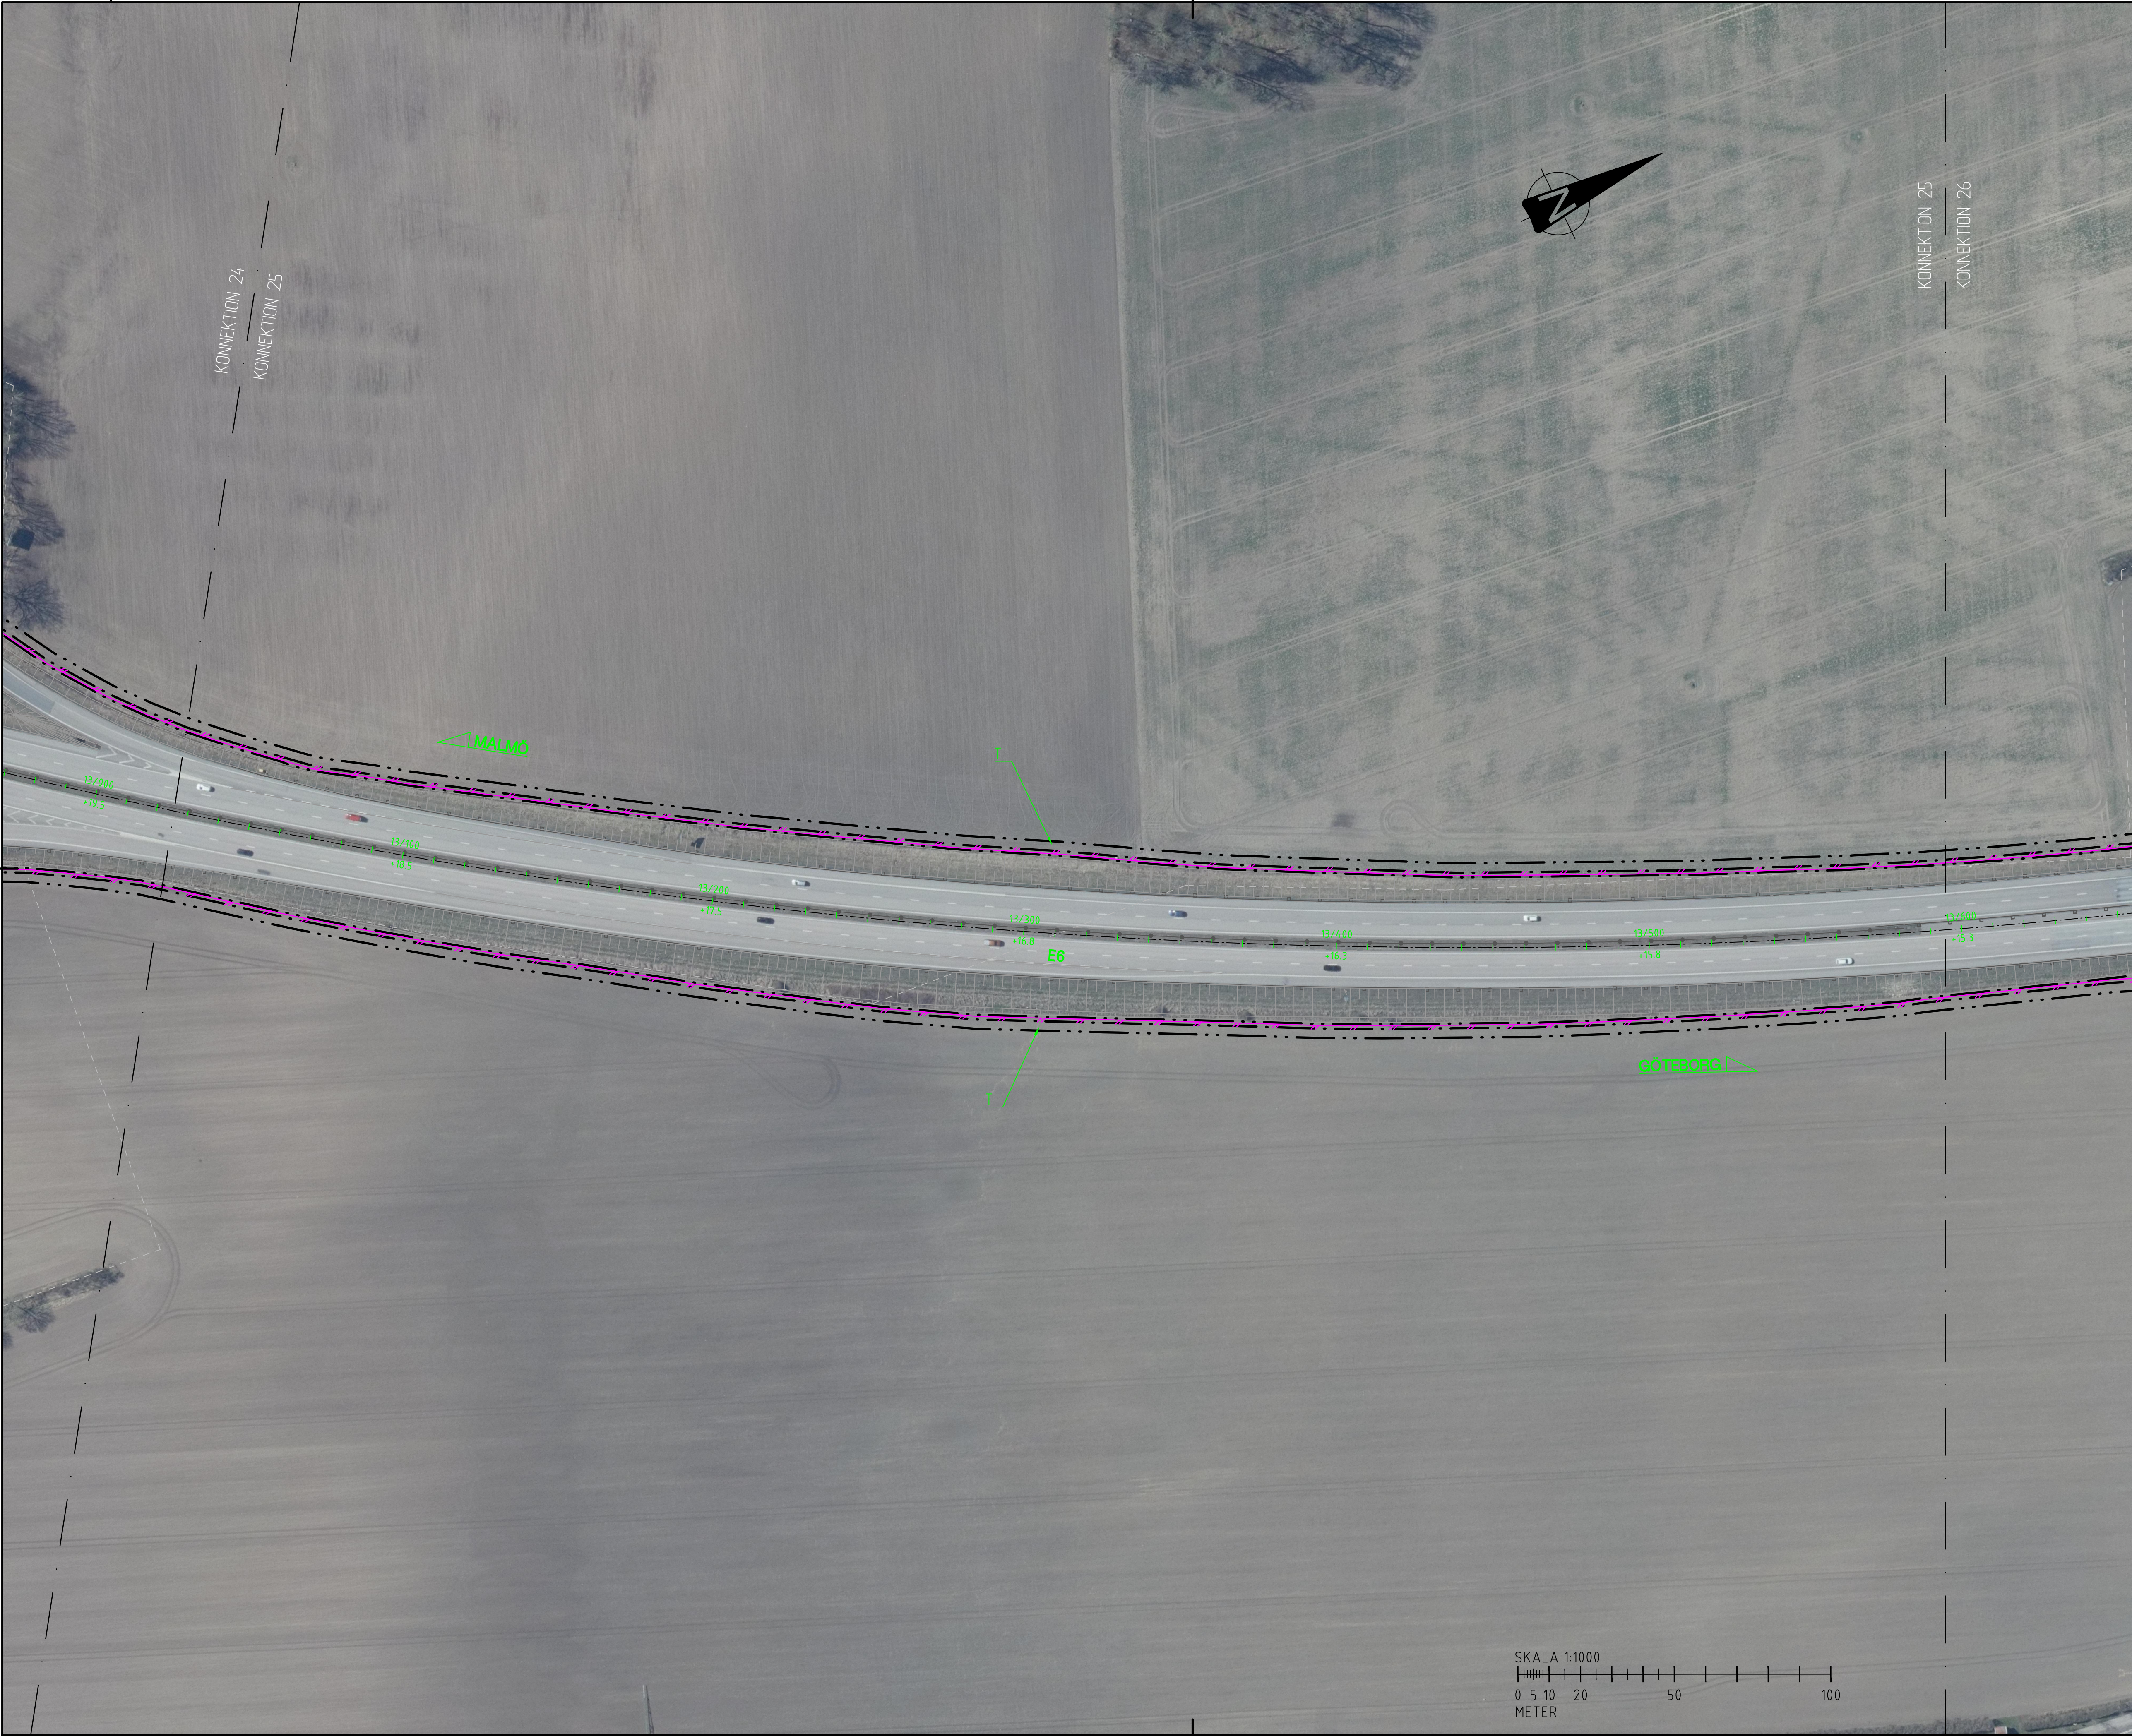

TECKENFÖRKLARING

MARKANSPRÅK OCH ADMINISTRATIVA GRÄNSER

GRÄNS FÖR VÄGOMRÅDE

AVGRÄNSNING MELLAN OLIKA TYPER AV MARKANSPRÅK

NYTT VÄGOMRÅDE MED INSKRÄNKT VÄGRÄTT

TILLFÄLLIG NYTT JÄNDERÄTT

TRAKTGRÄNS

FASTIGHETSGRÄNS

GRÄNS FÖR DETALJPLAN

INDRAGNING AV VÄG FRÅN ALLMÄNT UNDERHÅLL

BEFINTLIGT

SIDORÄCKE

MITTRÄCKE

STÅNGSEL

ÖVRIGT

LÄNGDMÄTNING MED HÖJDSÄTTNING

BELÄGGNINGSKANT

SLÄNT

NY ASFALTSBELÄGGNING

FAUNASTÅNGSEL

MITTRÄCKE H1

SIDORÄCKE H1

SIDORÄCKE N2

SIDORÄCKE H2

BLANDSKÄRM

DRÄNERINGSLEDNING

DAGVATTENLEDNING

RIVNING AV VILTSTÅNGSEL

RIVNING AV ÖVRIGT STÅNGSEL

UTHOPP ÖVER L-STÖD

FÖRESLAGEN GRIND

TRÄD

DAGVATTENBRUNN MED KUPOLSIL

TRUMMA

STRANDSKYDD

SKYDDÅTGÄRDER OCH FÖRSIKTIGHETSMÅTT

MARKERING SKYDDÅTGÄRD

SK1 FAUNAANPASSNING MED BLANDSKYDDSSKÄRM FÖR KLÖVVILT

VERKSAMHETER/ÅTGÄRDER SOM UNDTAS FRÅN FÖRBUD ENLIGT MILJÖBALKEN.

MARKERING UNDTAG

UNDANTAGEN GÄLLER HELA PLANEN.

FÖRBUD SOM AVSER VERKSAMHET ELLER ÅTGÄRD INOM GEMENSAMT BIODIVERSITÄTSSKÄRM (7:11 2 ST MB) GÄLLER INTE BYGGANDE AV ALLMAN VÄG.

SKYDDIGHET ATT GÖRA ANMÄLAN FÖR SAMRÅD ENLIGT 12:6 MB GÄLLER INTE FÖR DE VERKSAMHETER OCH ÅTGÄRDER SOM BEHÖVS FÖR ATT BYGGA VÄGEN OCH SOM FASTSTÄLLTS OCH INGÅR I VÄGOMRÅDET FÖR ALLMAN VÄG ELLER OMÅDE FÖR TILLFÄLLIG NYTT JÄNDERÄTT.

FÖRBUD MOT ÅTGÄRD INOM STRANDSKYDDSSKÄRM (7:15) GÄLLER INTE BYGGANDE AV ALLMAN VÄG.

ORIENTERINGSFIGUR

KOORDINATSYSTEM: SWEREF 99 13 30

HÖJDSYSTEM: RH 2000

TYP AV PLAN

VÄGPLAN

GRANSKNINGSSTATUS / SYFTE

HANDLINGSTYP

DATUM

2025-04-25

LEVERANS / ÄNDRINGS-PM

OBJEKT

E4/E6 HELSINGBORG

TRAFIKSÄKERHETS- & MILJÖÅTGÄRD

DELOMRÅDE / BANDEL

2 - E6 VASATORP - FLENINGE

ANLÄGGNINGSDEL

00 - GEMENSAMT

OBJEKTNUMMER / KM

168923

KONSTRUKTIONNUMMER

LEVERANTÖR

TRAFIKVERKET

WSP

SKAPAD AV

M. LARSSON

UPPDRAGSNUMMER

10365533

GODKÄND AV

E. DELVÉUS

ÄNDRING

RITNINGSTYP

PLAN

TEKNIKOMRÅDE / INNEHÅLL

VÄGUTFORMNING OCH TRAFIK

BESKRIVNING

ILLUSTRATIONSKARTA

E6 - 13/000-13/600

SKALA

1:1000

FORMAT

A1

FÖRVALTNINGSNUMMER

RITNINGNUMMER

200T0525

BLAD

NÄSTA BLAD

BET



TECKENFÖRKLARING

MARKANSPRÅK OCH ADMINISTRATIVA GRÄNSER

GRÄNS FÖR VÄGOMRÅDE

AVGRÄNSNING MELLAN OLIKA TYPER AV MARKANSPRÅK

NYTT VÄGOMRÅDE MED INSKRÄNKT VÄGRÄTT

TILLFÄLLIG NYTT JANDERÄTT

TRAKTGRÄNS

FASTIGHETSGRÄNS

GRÄNS FÖR DETALJPLAN

INDRAGNING AV VÄG FRÅN ALLMÄNT UNDERHÅLL

BEFINTLIGT

SIDORÄCKE

MITTRÄCKE

STÄNGSEL

ÖVRIGT

LÄNGDMÄTNING MED HÖJDSÄTTNING

BELÄGGNINGSKANT

SLÄNT

NY ASFALTSBELÄGGNING

FAUNASTÄNGSEL

MITTRÄCKE H1

SIDORÄCKE H1

SIDORÄCKE N2

SIDORÄCKE H2

BLANDSKÄRM

DRÄNERINGSLEDNING

DAGVATTENLEDNING

RIVNING AV VILTSTÄNGSEL

RIVNING AV ÖVRIGT STÄNGSEL

UTHOPP ÖVER L-STÖD

FÖRESLAGEN GRIND

TRÄD

DAGVATTENBRUNN MED KUPOLSIL

TRUMMA

STRANDSKYDD

SKYDDSÅTGÄRDER OCH FÖRSIKTIGHETSMÅTT

MARKERING SKYDDSÅTGÄRD

SK1 FAUNAANPASSNING MED BLANDSKYDDSSKÄRM FÖR KLÖVVILT

VERKSAMHETER/ÅTGÄRDER SOM UNDTAS FRÅN FÖRBUD ENLIGT MILJÖBALKEN.

MARKERING UNDTAG

UNDTAGEN GÄLLER HELA PLANEN.

○ FÖRBUD SOM AVSER VERKSAMHET ELLER ÅTGÄRD INOM GENERELLT BIOTOPSKYDDSOMRÅDE (7:11 2 ST MB) GÄLLER INTE BYGGANDE AV ALLMAN VÄG.

○ SKYLDIGHET ATT GÖRA ANMÄLAN FÖR SAMRÅD ENLIGT 12:6 MB GÄLLER INTE FÖR DE VERKSAMHETER OCH ÅTGÄRDER SOM BEHÖVS FÖR ATT BYGGA VÄGEN OCH SOM FASTSTÄLLTS OCH INGÅR I VÄGOMRÅDET FÖR ALLMAN VÄG ELLER OMRADE FÖR TILLFÄLLIG NYTT JANDERÄTT.

○ FÖRBUD MOT ÅTGÄRD INOM STRANDSKYDDSOMRÅDE (7:15) GÄLLER INTE BYGGANDE AV ALLMAN VÄG.

ORIENTERINGSFIGUR

KOORDINATSYSTEM: SWEREF 99 13 30
HÖJDSYSTEM: RH 2000

TYP AV PLAN

VÄGPLAN

GRANSKNINGSSTATUS / SYFTE

HANDLINGSTYP

DATUM

OBJEKT

DELOMRÅDE / BANDEL

ANLÄGGNINGSDEL

OBJEKTNUMMER / KM

BESTÄLLARE

SKAPAD AV

GODKÄND AV

RITNINGSTYP

TEKNIKOMRÅDE / INNEHÅLL

BESKRIVNING

SKALA

FORMAT

FÖRVALTNINGSNUMMER

RITNINGNUMMER

BLAD

NÄSTA BLAD

BET

SAMRÅDSHANDLING

2025-04-25

E4/E6 HELSINGBORG

TRAFIKSÄKERHETS- & MILJÖÅTGÄRD

2 - E6 VASATORP - FLENINGE

00 - GEMENSAMT

168923

TRAFIKVERKET

M. LARSSON

E. DELVÉUS

PLAN

VÄGUTFORMNING OCH TRAFIK

ILLUSTRATIONSKARTA

E6 - 13/600-14/200

1:1000

A1

10365533

200T0526