


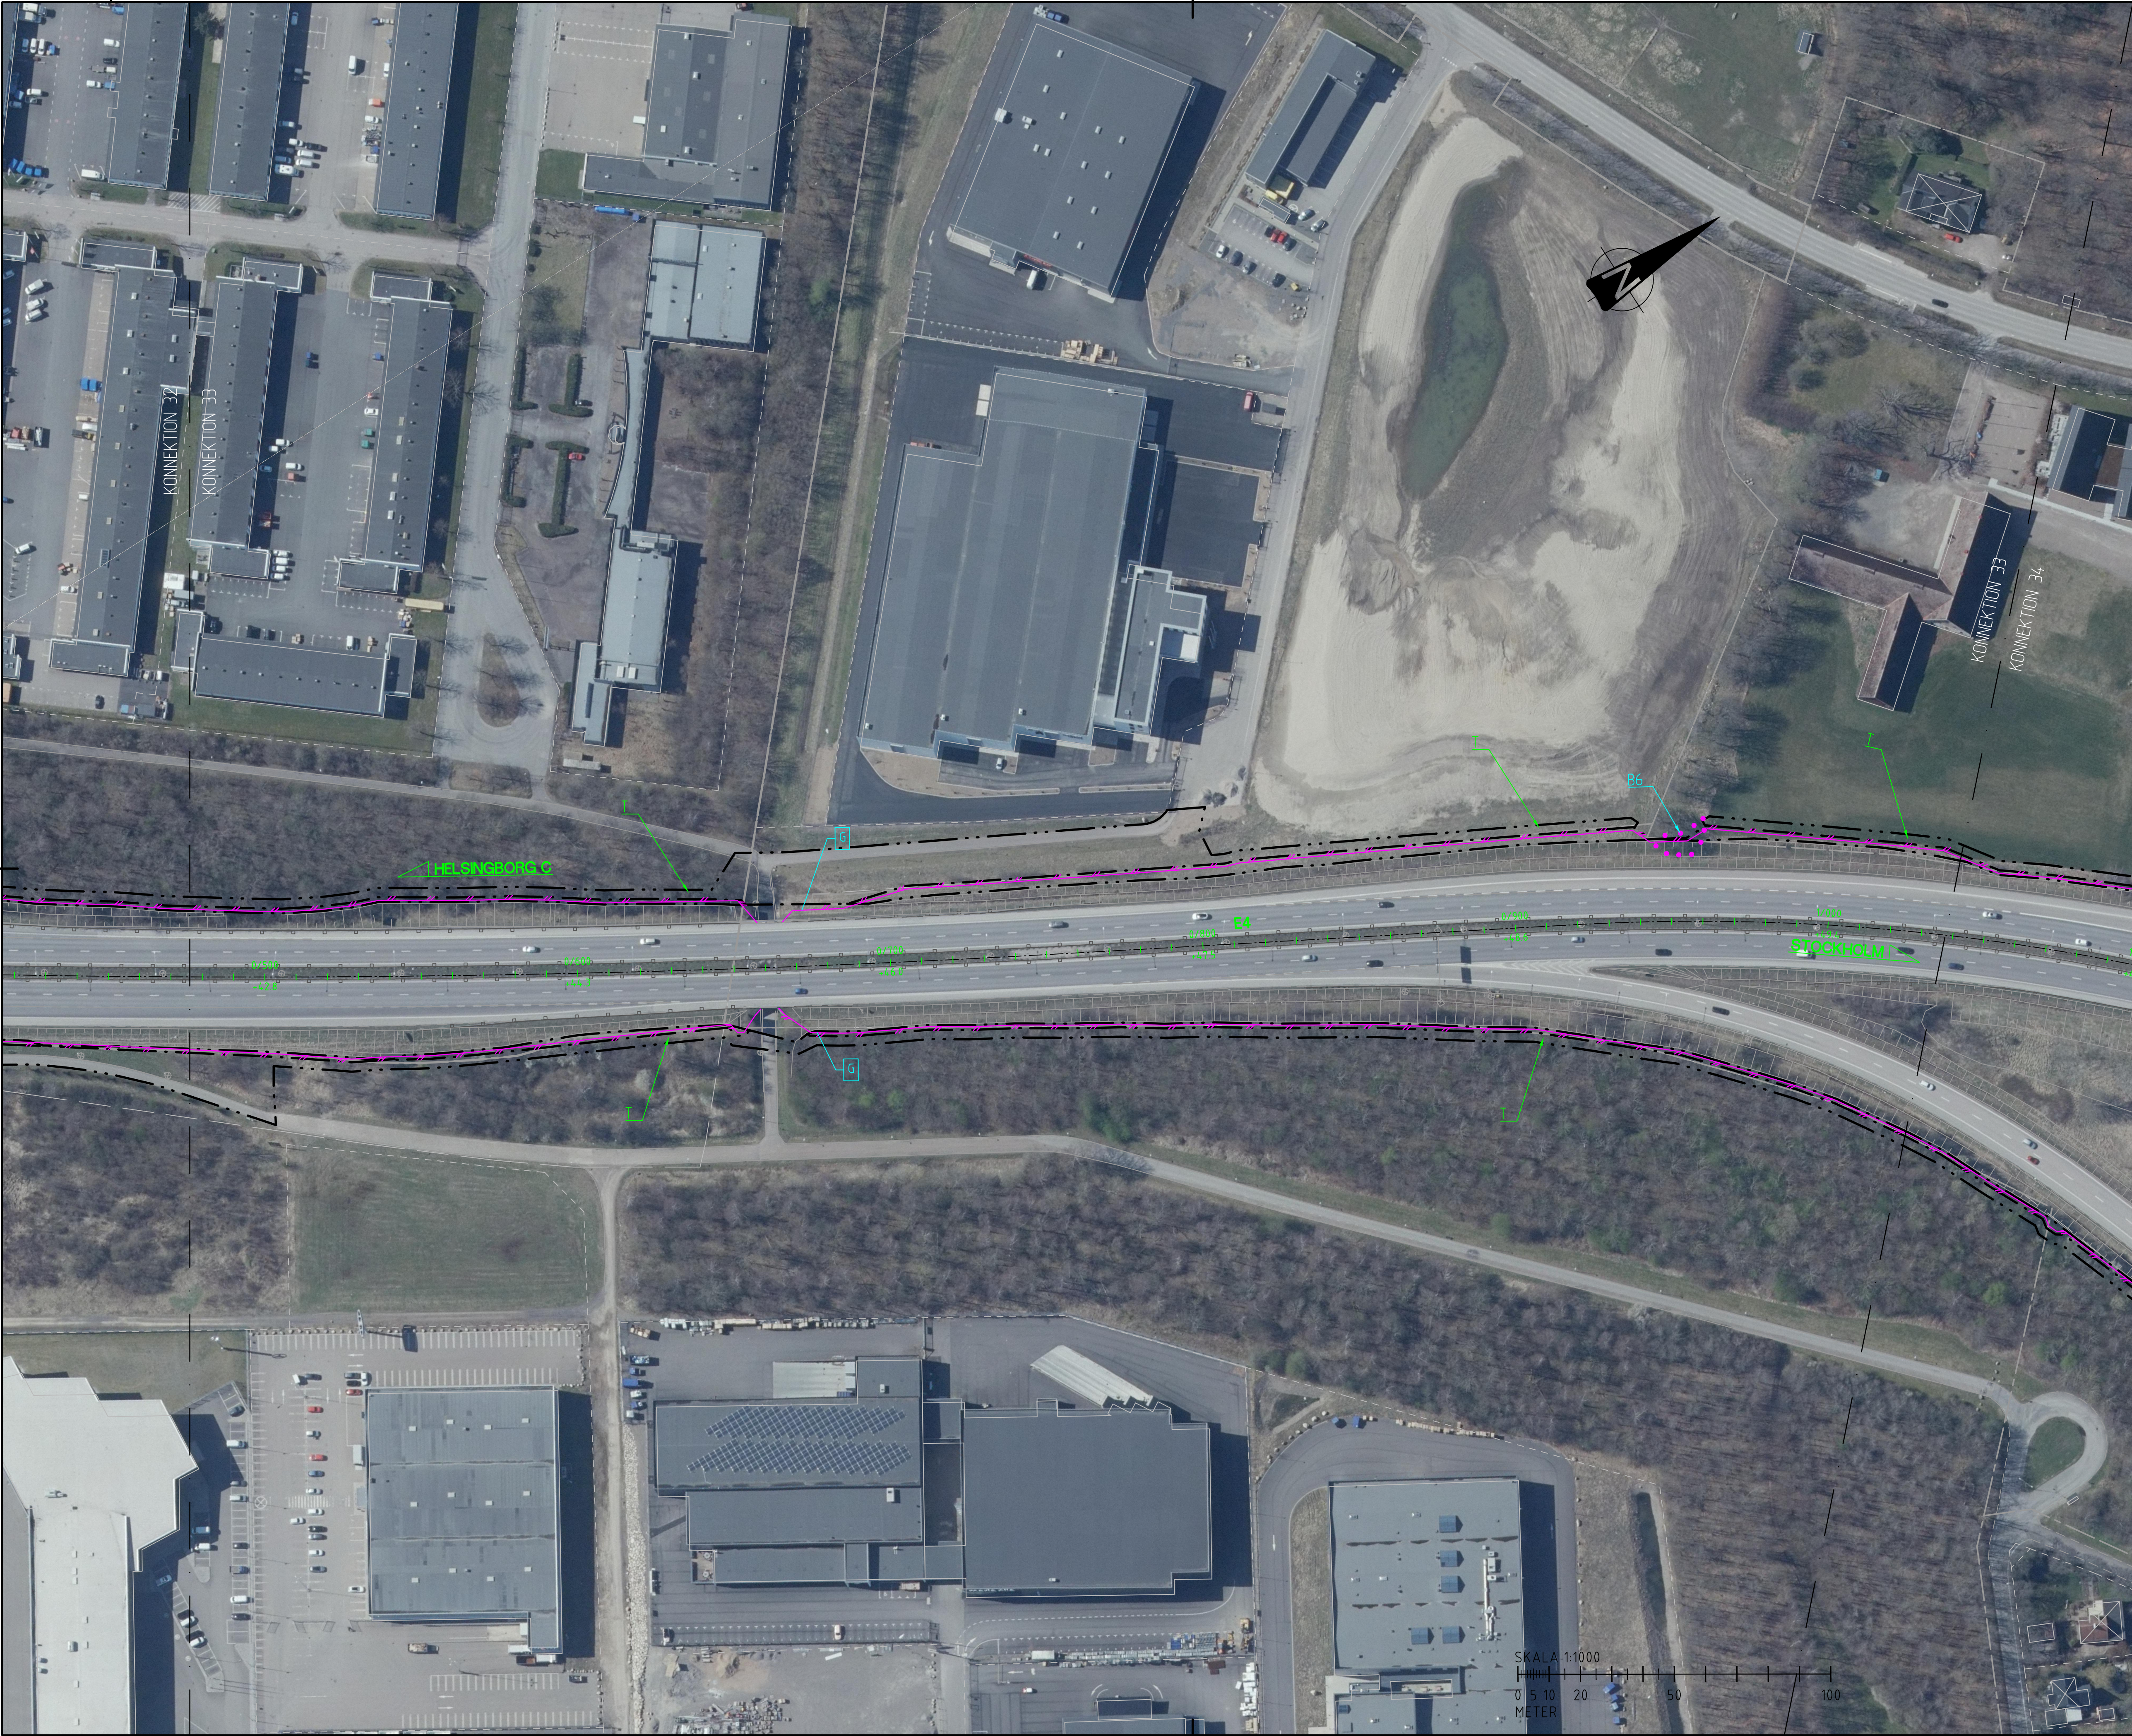

TECKENFÖRKLARING

MARKANSPRÅK OCH ADMINISTRATIVA GRÄNSER

GRÄNS FÖR VÄGOMRÅDE

AVGRÄNSNING MELLAN OLIKA TYPER AV MARKANSPRÅK

NYTT VÄGOMRÅDE MED INSKRÄNKT VÄGRÄTT

TILLFÄLLIG NYTT JANDERRÄTT

TRAKTGRÄNS

FASTIGHETSGRÄNS

GRÄNS FÖR DETALJPLAN

INDRAGNING AV VÄG FRÅN ALLMÄNT UNDERHÅLL

BEFINTLIGT

SIDORÄCKE

MITTRÄCKE

STANGSEL

ÖVRIGT

LÄNGDMÄTNING MED HÖJDSÄTTNING

BELÄGGNINGSKANT

SLÄNT

NY ASFALTSBELÄGGNING

FAUNASTANGSEL

MITTRÄCKE H1

SIDORÄCKE H1

SIDORÄCKE H2

SIDORÄCKE H2

BLANDSKÄRM

DÄNERINGSLEDNING

DAGVATTENLEDNING

RIVNING AV VILTSTANGSEL

RIVNING AV ÖVRIGT STANGSEL

UTHOPP ÖVER L-STÖD

FÖRESLAGEN GRIND

TRÄD

DAGVATTENBRUNN MED KUPOLSIL

TRUMMA

STRANDSKYDD

SKYDDSÅTGÄRDER OCH FÖRSIKTIGHETSMÅTT

MARKERING SKYDDSÅTGÄRD

SK1 FAUNAANPASSNING MED BLANDSKYDDSSKÄRM FÖR KLÖVVILT

VERKSAMHETER/ÅTGÄRDER SOM UNDANTAS FRÅN FÖRBUD ENLIGT MILJÖBALKEN.

MARKERING UNDANTAG

UNDANTAGEN GÄLLER HELA PLANEN.

FÖRBUD SOM AVSER VERKSAMHET ELLER ÅTGÄRD INOM GENERELLT BIOTOPSKYDDSOMRÅDE (7:11 2 ST MB) GÄLLER INTE BYGGANDE AV ALLMÄN VÄG.

SKYLDIGHET ATT GÖRA ANMÄLAN FÖR SAMRÅD ENLIGT 12:6 MB GÄLLER INTE FÖR DE VERKSAMHETER OCH ÅTGÄRDER SOM BEHÖVS FÖR ATT BYGGA VÄGEN OCH SOM FASTSTÄLLTS OCH INGÅR I VÄGOMRÅDET FÖR ALLMÄN VÄG ELLER OMÅDE FÖR TILLFÄLLIG NYTT JANDERRÄTT.

FÖRBUD MOT ÅTGÄRD INOM STRANDSKYDDSOMRÅDE (7:15) GÄLLER INTE BYGGANDE AV ALLMÄN VÄG.

ORIENTERINGSFIGUR

COORDINATSYSTEM: SWEREF 99 13 30

HÖJDSYSTEM: RH 2000

TYP AV PLAN

VÄGPLAN

GRANSKNINGSSTATUS / SYFTE

HANDLINGSTYP

DATUM

OBJEKT

DELOMRÅDE / BANDEL

ANLÄGGNINGSDEL

OBJEKTNUMMER / KM

BESTÄLLARE

SKAPAD AV

GODKÄND AV

RITNINGSTYP

TEKNIKOMRÅDE / INNEHÅLL

BESKRIVNING

SKALA

FORMAT

FÖRVALTNINGSNUMMER

RITNINGNUMMER

BLAD

NÄSTA BLAD

BET

SAMRÅDSHANDLING

2025-04-25

E4/E6 HELSINGBORG

TRAFIKSÄKERHETS- & MILJÖÅTGÄRD

2 - E6 VASATORP - FLENINGE

00 - GEMENSAMT

168923

TRAFIKVERKET

M. LARSSON

E. DELVÉUS

PLAN

VÄGUTFORMNING OCH TRAFIK

ILLUSTRATIONSKARTA

E4 - 0/500-1/000

10365533

A1

200T0533



TECKENFÖRKLARING

MARKANSPRÅK OCH ADMINISTRATIVA GRÄNSER

GRÄNS FÖR VÄGOMRÅDE

AVGRÄNSNING MELLAN OLIKA TYPER AV MARKANSPRÅK

NYTT VÄGOMRÅDE MED INSKRÄNKT VÄGRÄTT

TILLFÄLLIG NYTT JANDERRÄTT

TRAKTGRÄNS

FASTIGHETSGRÄNS

GRÄNS FÖR DETALJPLAN

INDRAGNING AV VÄG FRÅN ALLMÄNT UNDERHÅLL

BEFINTLIGT

SIDORÄCKE

MITTRÄCKE

STÄNGSEL

ÖVRIGT

LÄNGDMÄTNING MED HÖJDSÄTTNING

BELÄGGNINGSKANT

SLÄNT

NY ASFALTSBELÄGGNING

FAUNASTÄNGSEL

MITTRÄCKE H1

SIDORÄCKE H1

SIDORÄCKE N2

SIDORÄCKE H2

BLANDSKÄRM

DRÄNERINGSLEDNING

DAGVATTENLEDNING

RIVNING AV VILSTÄNGSEL

RIVNING AV ÖVRIGT STÄNGSEL

UTHOPP ÖVER L-STÖD

FÖRESLAGEN GRIND

TRÄD

DAGVATTENBRUNN MED KUPOLSIL

TRUMMA

STRANDSKYDD

SKYDDSÅTGÄRDER OCH FÖRSIKTIGHETSMÅTT

MARKERING SKYDDSÅTGÄRD

SK1 FAUNAANPASSNING MED BLANDSKYDDSSKÄRM FÖR KLÖVVILT

VERKSAMHETER/ÅTGÄRDER SOM UNDTAS FRÅN FÖRBUD ENLIGT MILJÖBALKEN.

MARKERING UNDTAG

UNDTAGEN GÄLLER HELA PLANEN.

FÖRBUD SOM AVSER VERKSAMHET ELLER ÅTGÄRD INOM GENERELLT BIOTOPSKYDDSOMRÅDE (7:11 2 ST MB) GÄLLER INTE BYGGANDE AV ALLMAN VÄG.

SKYLDIGHET ATT GÖRA ANMÄLAN FÖR SAMRÅD ENLIGT 12:6 MB GÄLLER INTE FÖR DE VERKSAMHETER OCH ÅTGÄRDER SOM BEHÖVS FÖR ATT BYGGA VÄGEN OCH SOM FASTSTÄLLTS FÖR INGÅR I VÄGOMRÅDET FÖR ALLMAN VÄG ELLER OMÅDE FÖR TILLFÄLLIG NYTTJANDERRÄTT.

FÖRBUD MOT ÅTGÄRD INOM STRANDSKYDDSOMRÅDE (7:15) GÄLLER INTE BYGGANDE AV ALLMAN VÄG.

ORIENTERINGSFIGUR

KOORDINATSYSTEM: SWEREF 99 13 30

HÖJDSYSTEM: RH 2000

TYP AV PLAN

VÄGPLAN

GRANSKNINGSSTATUS / SYFTE

HANDLINGSTYP

DATUM

OBJEKT

DELOMRÅDE / BANDEL

ANLÄGGNINGSDEL

OBJEKTNUMMER / KM

BESTÄLLARE

SKAPAD AV

GODKÄND AV

RITNINGSTYP

TEKNIKOMRÅDE / INNEHÅLL

BESKRIVNING

SKALA

FORMAT

FÖRVALTNINGSNUMMER

RITNINGSNUMMER

BLAD

NÄSTA BLAD

BET

SAMRÅDSHANDLING

2025-04-25

E4/E6 HELSINGBORG

TRAFIKSÄKERHETS- & MILJÖÅTGÄRD

2 - E6 VASATORP - FLENINGE

00 - GEMENSAMT

168923

KONSTRUKTIONSNUMMER

LEVERANTÖR

TRAFIKVERKET

10365533

PLAN

VÄGUTFORMNING OCH TRAFIK

ILLUSTRATIONSKARTA

E4 - 1/000-1/600