


TYPSEKTION VILTSTÄNGSEL UTANFÖR SÄKERHETSZON

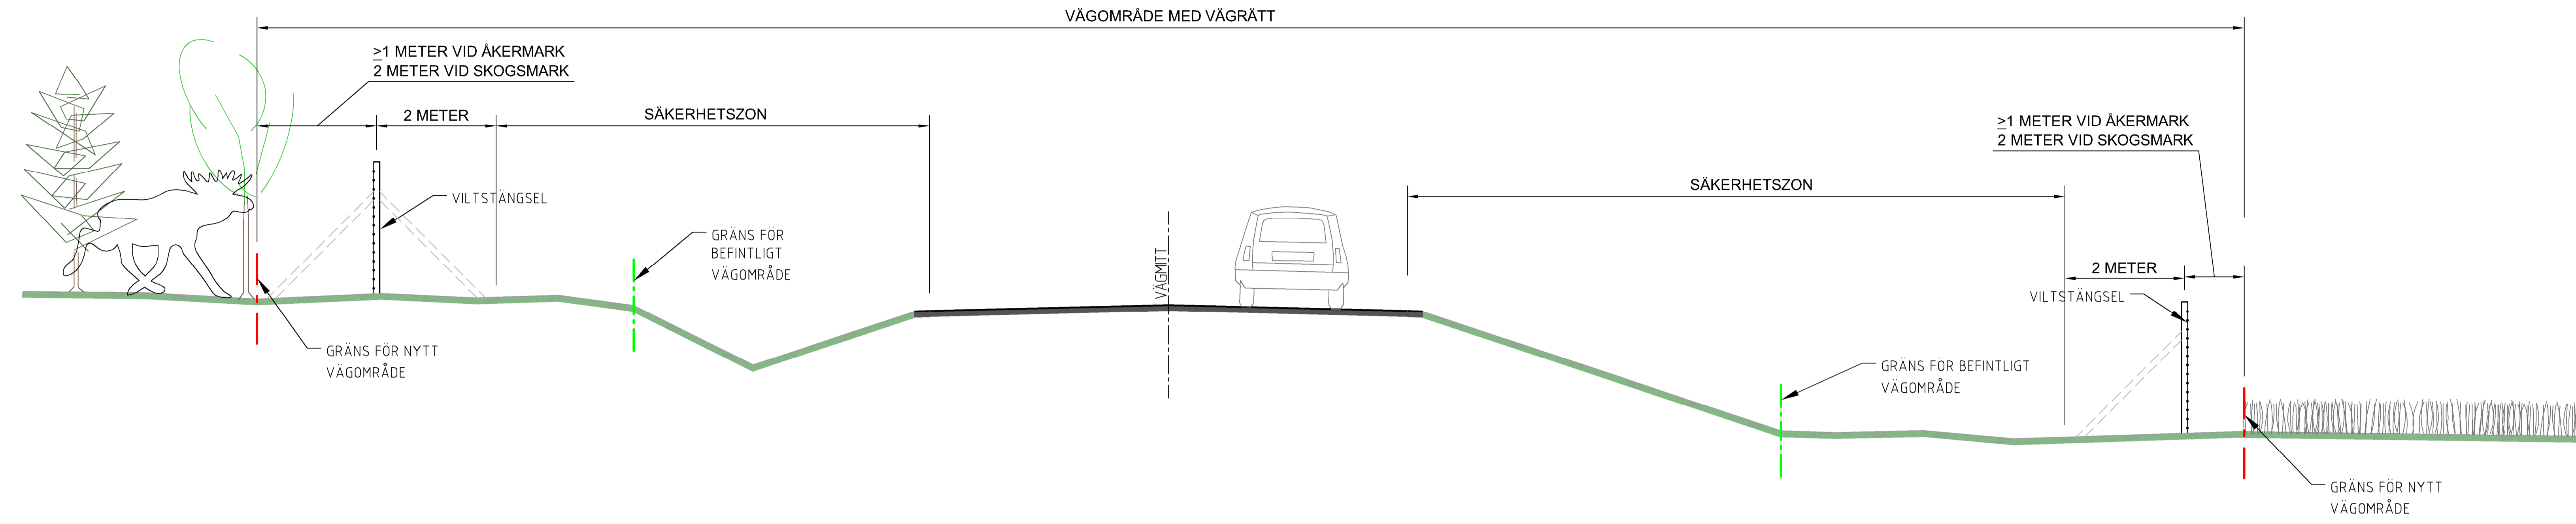

TYP AV PLAN		VÄGPLAN	
GRÄNDRINGSSTATUS / SYFTE			
HANDLINGSSTYP			
DATUM	LEVERANS / ÄNDRINGS-PM		
2024-01-29			
OBJEKT			
VILTÅTGÄRDER RV84			
GEOGRÄNS / BANDEL			
GEMENSAMT			
ANLÄGGNINGSDOK.			
GEMENSAMT			
OBJEKTNUMMER / RM	KONSTRUKTIONSNUMMER		
171176			
BESTÄLLARE	LEVERANTÖR		
TRAFIKVERKET			
SKAPAD AV	UPPRÄGGSNUMMER		
A ARNESSON	10328007		
ODDÄNS AV	AVDELNING		
JAN VALLIN	VÄG & ANL.		
BIFÖRINGSSTYP			
TYPSEKTION			
TEKNIKOMRÅDE / RINDOMRÅDE			
VÄGUTFORMNING OCH TRAFIK			
BESKRIVNING			
UTFORMNING VILTSTÄNGSEL MED PLACERING UTANFÖR SÄKERHETSZON			
SKALA	FÖRSTÄ	FÖRVALTNINGSNUMMER	
1:50	A1		
BYGGNINGSNUMMER	BLAD	NÄSTA BLAD	BET
000T0401			