


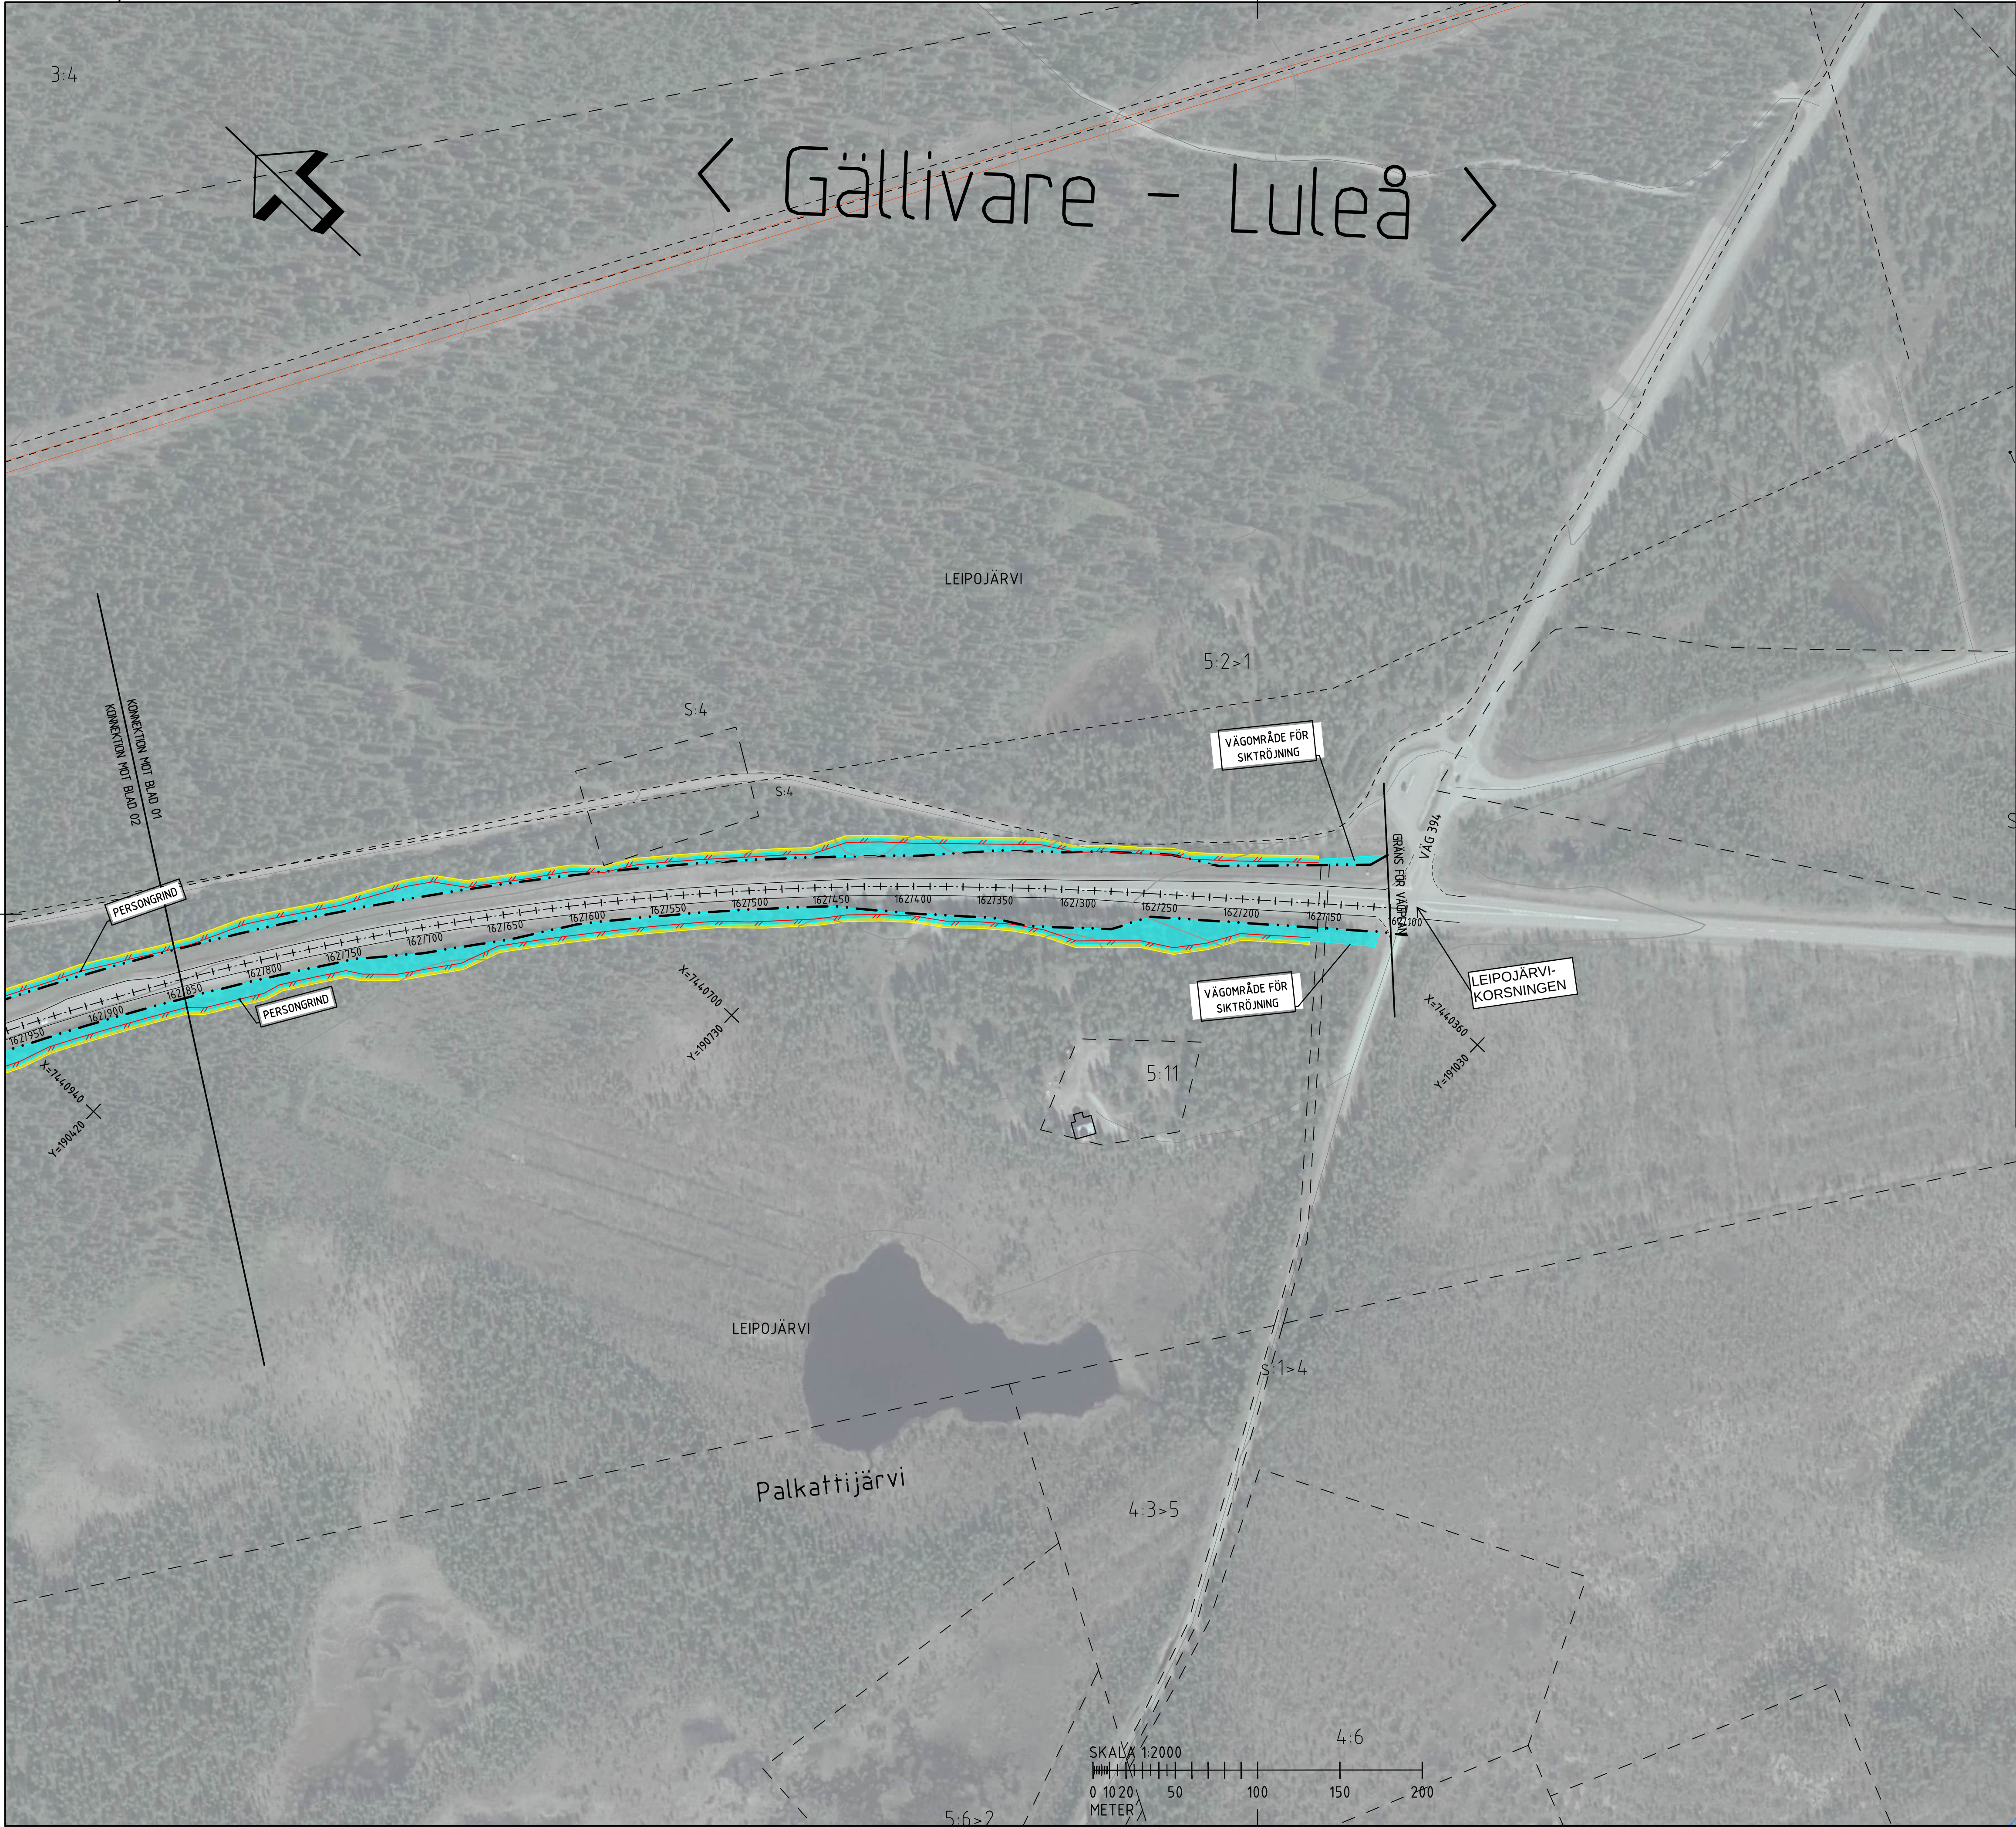


KOORDINATSYSTEM I PLAN: SWEREF 99 20 15
KOORDINATSYSTEM I HÖJD: RH 2000

TECKENFÖRKLARING

- E10 - VÄGMITT MED VÄGBANEKANT
- BEFINTLIGT VÄGOMRÅDE
- NYTT VÄGOMRÅDE
- TILLFÄLLIG NYTTJANDERÄTT
- INSKRÄNKT VÄGRÄTT
- PROJEKTERAT VILTSTÄNGSEL
- VÄGRÄCKE
- NY ANSLUTNING
- FASTIGHETSGRÄNS
- TRAKTGRÄNS
- LEDNINGSRÄTT
- SERVITUT
- GRÄNS FÖR DETALJPLAN
- FÖRESLAGEN STÄNGNING AV ANSLUTNING
- FASTIGHETSBETECKNING
- LIKAVAARA TRAKTNAMN
- NATURA 2000
- KRAFTLEDNING

ORIENTERINGSFIGUR

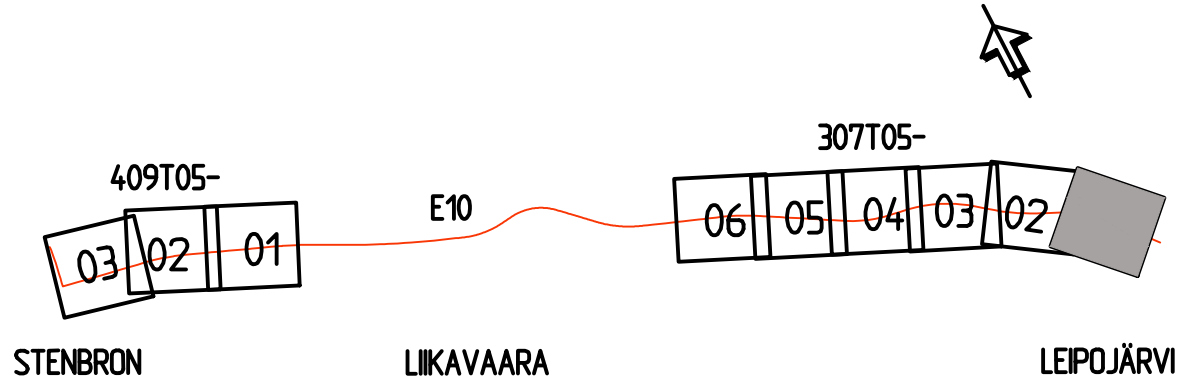

TYP AV PLAN		VÄGPLAN	
GRANSKNINGSSTATUS / SYFTE		GODKÄND	
HANDLINGSTYP		SAMRÅDSHANDLING	
DATUM	2026-08-31	LEVERANS / ÄNDRINGS-PM	
OBJEKT	E10 STÄNGSEL OCH FAUNABROAR		
DELOMRÅDE / BANDEL	E10 LEIPOJÄRVI-LIKAVAARA		
ANLÄGGNINGSDEN	GEMENSAMT LEIPOJÄRVI-LIKAVAARA		
OBJEKTNUMMER / KM	187381	KONSTRUKTIONSNUMMER	
BESTÄLLARE	TRAFIKVERKET	LEVERANTÖR	TYRÉNS
SKAPAD AV	ALBIN HULINDER	UPPDRAGSGENOMFÖRARE	352045
GODKÄND AV	OLA OLSSON	AVDELNING	
RITNINGSTYP	ILLUSTRATIONSKARTA		
TEKNIKOMRÅDE / INNEHÅLL	VÄGUTFORMNING OCH TRAFIK		
BESKRIVNING	KM 162/100-162/850 GÄLLIVARE KOMMUN NORRBOTTENS LÄN		
SKALA	1:2000	FORMAT	A1
RITNINGSNUMMER	3 07 T 05 01	FÖRVALTNINGSNUMMER	
BLAD		NÄSTA BLAD	BET




KOORDINATSYSTEM I PLAN: SWEREF 99 20 15
KOORDINATSYSTEM I HÖJD: RH 2000

TECKENFÖRKLARING

- E10 - VÄGMITT MED VÄGBANEKANT
- BEFINTLIGT VÄGOMRÅDE
- NYTT VÄGOMRÅDE
- TILLFÄLLIG NYTTJANDERÄTT
- INSKRÄNKT VÄGRÄTT
- PROJEKTERAT VILTSTÄNGSEL
- VÄGRÄCKE
- NY ANSLUTNING
- FASTIGHETSGRÄNS
- TRAKTGRÄNS
- LEDNINGSRÄTT
- SERVITUT
- GRÄNS FÖR DETALJPLAN
- FÖRESLAGEN STÄNGNING AV ANSLUTNING
- 7:1 FASTIGHETSBETECKNING
- LIKAVAARA TRAKTNAMN
- NATURA 2000
- KRAFTLEDNING

ORIENTERINGSFIGUR

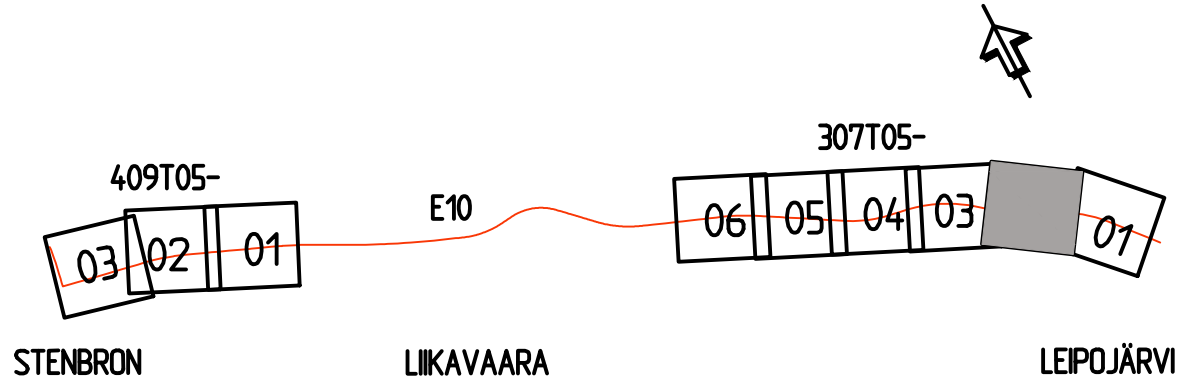

TYP AV PLAN		VÄGPLAN	
GRANSKNINGSSTATUS / SYFTE		GODKÄND	
HANDLINGSTYP		SAMRÅDSHANDLING	
DATUM	2026-08-31	LEVERANS / ÄNDRINGS-PM	
OBJEKT	E10 STÄNGSEL OCH FAUNABROAR		
DELOMRÅDE / BANDDEL	E10 LEIPOJÄRVI-LIKAVAARA		
ANLÄGGNINGSDEN	GEMENSAMT LEIPOJÄRVI-LIKAVAARA		
OBJEKTNUMMER / KM	187381	KONSTRUKTIONNUMMER	
BESTÄLLARE	TRAFIKVERKET	LEVERANTÖR	TYRÉNS
SKAPAD AV	ALBIN HULINDER	UPPDRAGSGNUMMER	352045
GODKÄND AV	OLA OLSSON	AVDELNING	
RITNINGSTYP	ILLUSTRATIONSKARTA		
TEKNIKOMRÅDE / INNEHÅLL	VÄGUTFORMNING OCH TRAFIK		
BESKRIVNING	KM 162/850-163/850 GÄLLIVARE KOMMUN NORRBOTTENS LÄN		
SKALA	1:2000	FORMAT	A1
RITNINGSGNUMMER	3 07 T 05 02	FÖRVALTNINGSNUMMER	
BLAD		NÄSTA BLAD	BET




KOORDINATSYSTEM I PLAN: SWEREF 99 20 15
KOORDINATSYSTEM I HÖJD: RH 2000


TECKENFÖRKLARING


- E10 - VÄGMITT MED VÄGBANEKANT
- BEFINTLIGT VÄGOMRÅDE
- NYTT VÄGOMRÅDE
- TILLFÄLLIG NYTTJANDERÄTT
- INSKRÄNKT VÄGRÄTT
- PROJEKTERAT VILTSTÄNGSEL
- VÄGRÄCKE
- NY ANSLUTNING
- FASTIGHETSGRÄNS
- TRAKTGRÄNS
- LEDNINGSRÄTT
- SERVITUT
- GRÄNS FÖR DETALJPLAN
- FÖRESLAGEN STÄNGNING AV ANSLUTNING
- 7:1 FASTIGHETSBETECKNING
- LIKAVAARA TRAKTNAMN
- NATURA 2000
- KRAFTLEDNING

ORIENTERINGSFIGUR

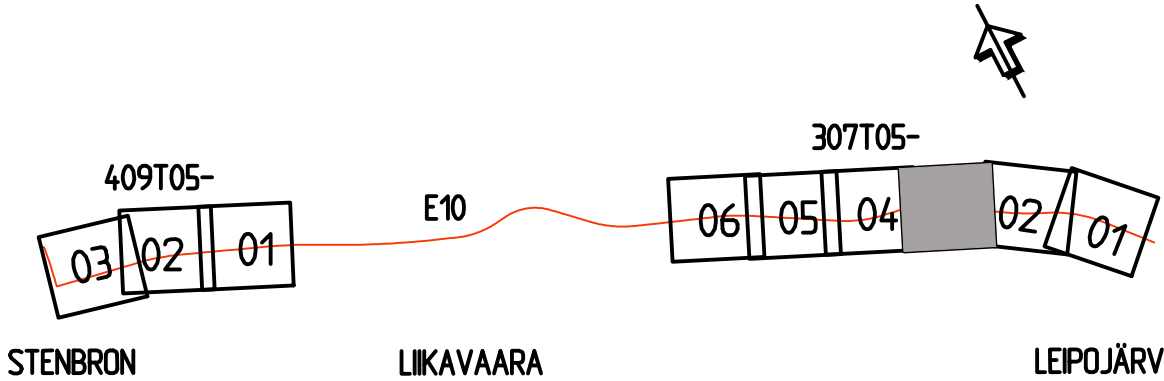

TYP AV PLAN		VÄGPLAN	
GRANSKNINGSSTATUS / SYFTE		GODKÄND	
HANDLINGSTYP		SAMRÅDSHANDLING	
DATUM	2026-08-31	LEVERANS / ÄNDRINGS-PM	
OBJEKT	E10 STÄNGSEL OCH FAUNABROAR		
DELOMRÅDE / BANDEL	E10 LEIPOJÄRVI-LIIKAVAARA		
ANLÄGGNINGSDDEL	GEMENSAMT LEIPOJÄRVI-LIIKAVAARA		
OBJEKTNUMMER / KM	187381	KONSTRUKTIONSNUMMER	
BESTÄLLARE	TRAFIKVERKET	LEVERANTÖR	TYRÉNS
SKAPAD AV	ALBIN HULINDER	UPPDRAGSGNUMMER	352045
GODKÄND AV	OLA OLSSON	AVDELNING	
RITNINGSTYP	ILLUSTRATIONSKARTA		
TEKNIKOMRÅDE / INNEHÅLL	VÄGUTFORMNING OCH TRAFIK		
BESKRIVNING	KM 163/850-164/950 GÄLLIVARE KOMMUN NORRBOTTENS LÄN		
SKALA	1:2000	FORMAT	A1
RITNINGSNUMMER	3 07 T 05 03	FÖRVALTNINGSNUMMER	
BLAD		NÄSTA BLAD	BET

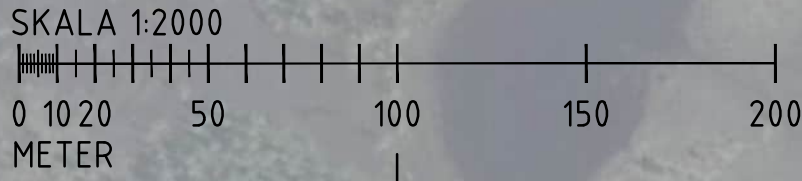

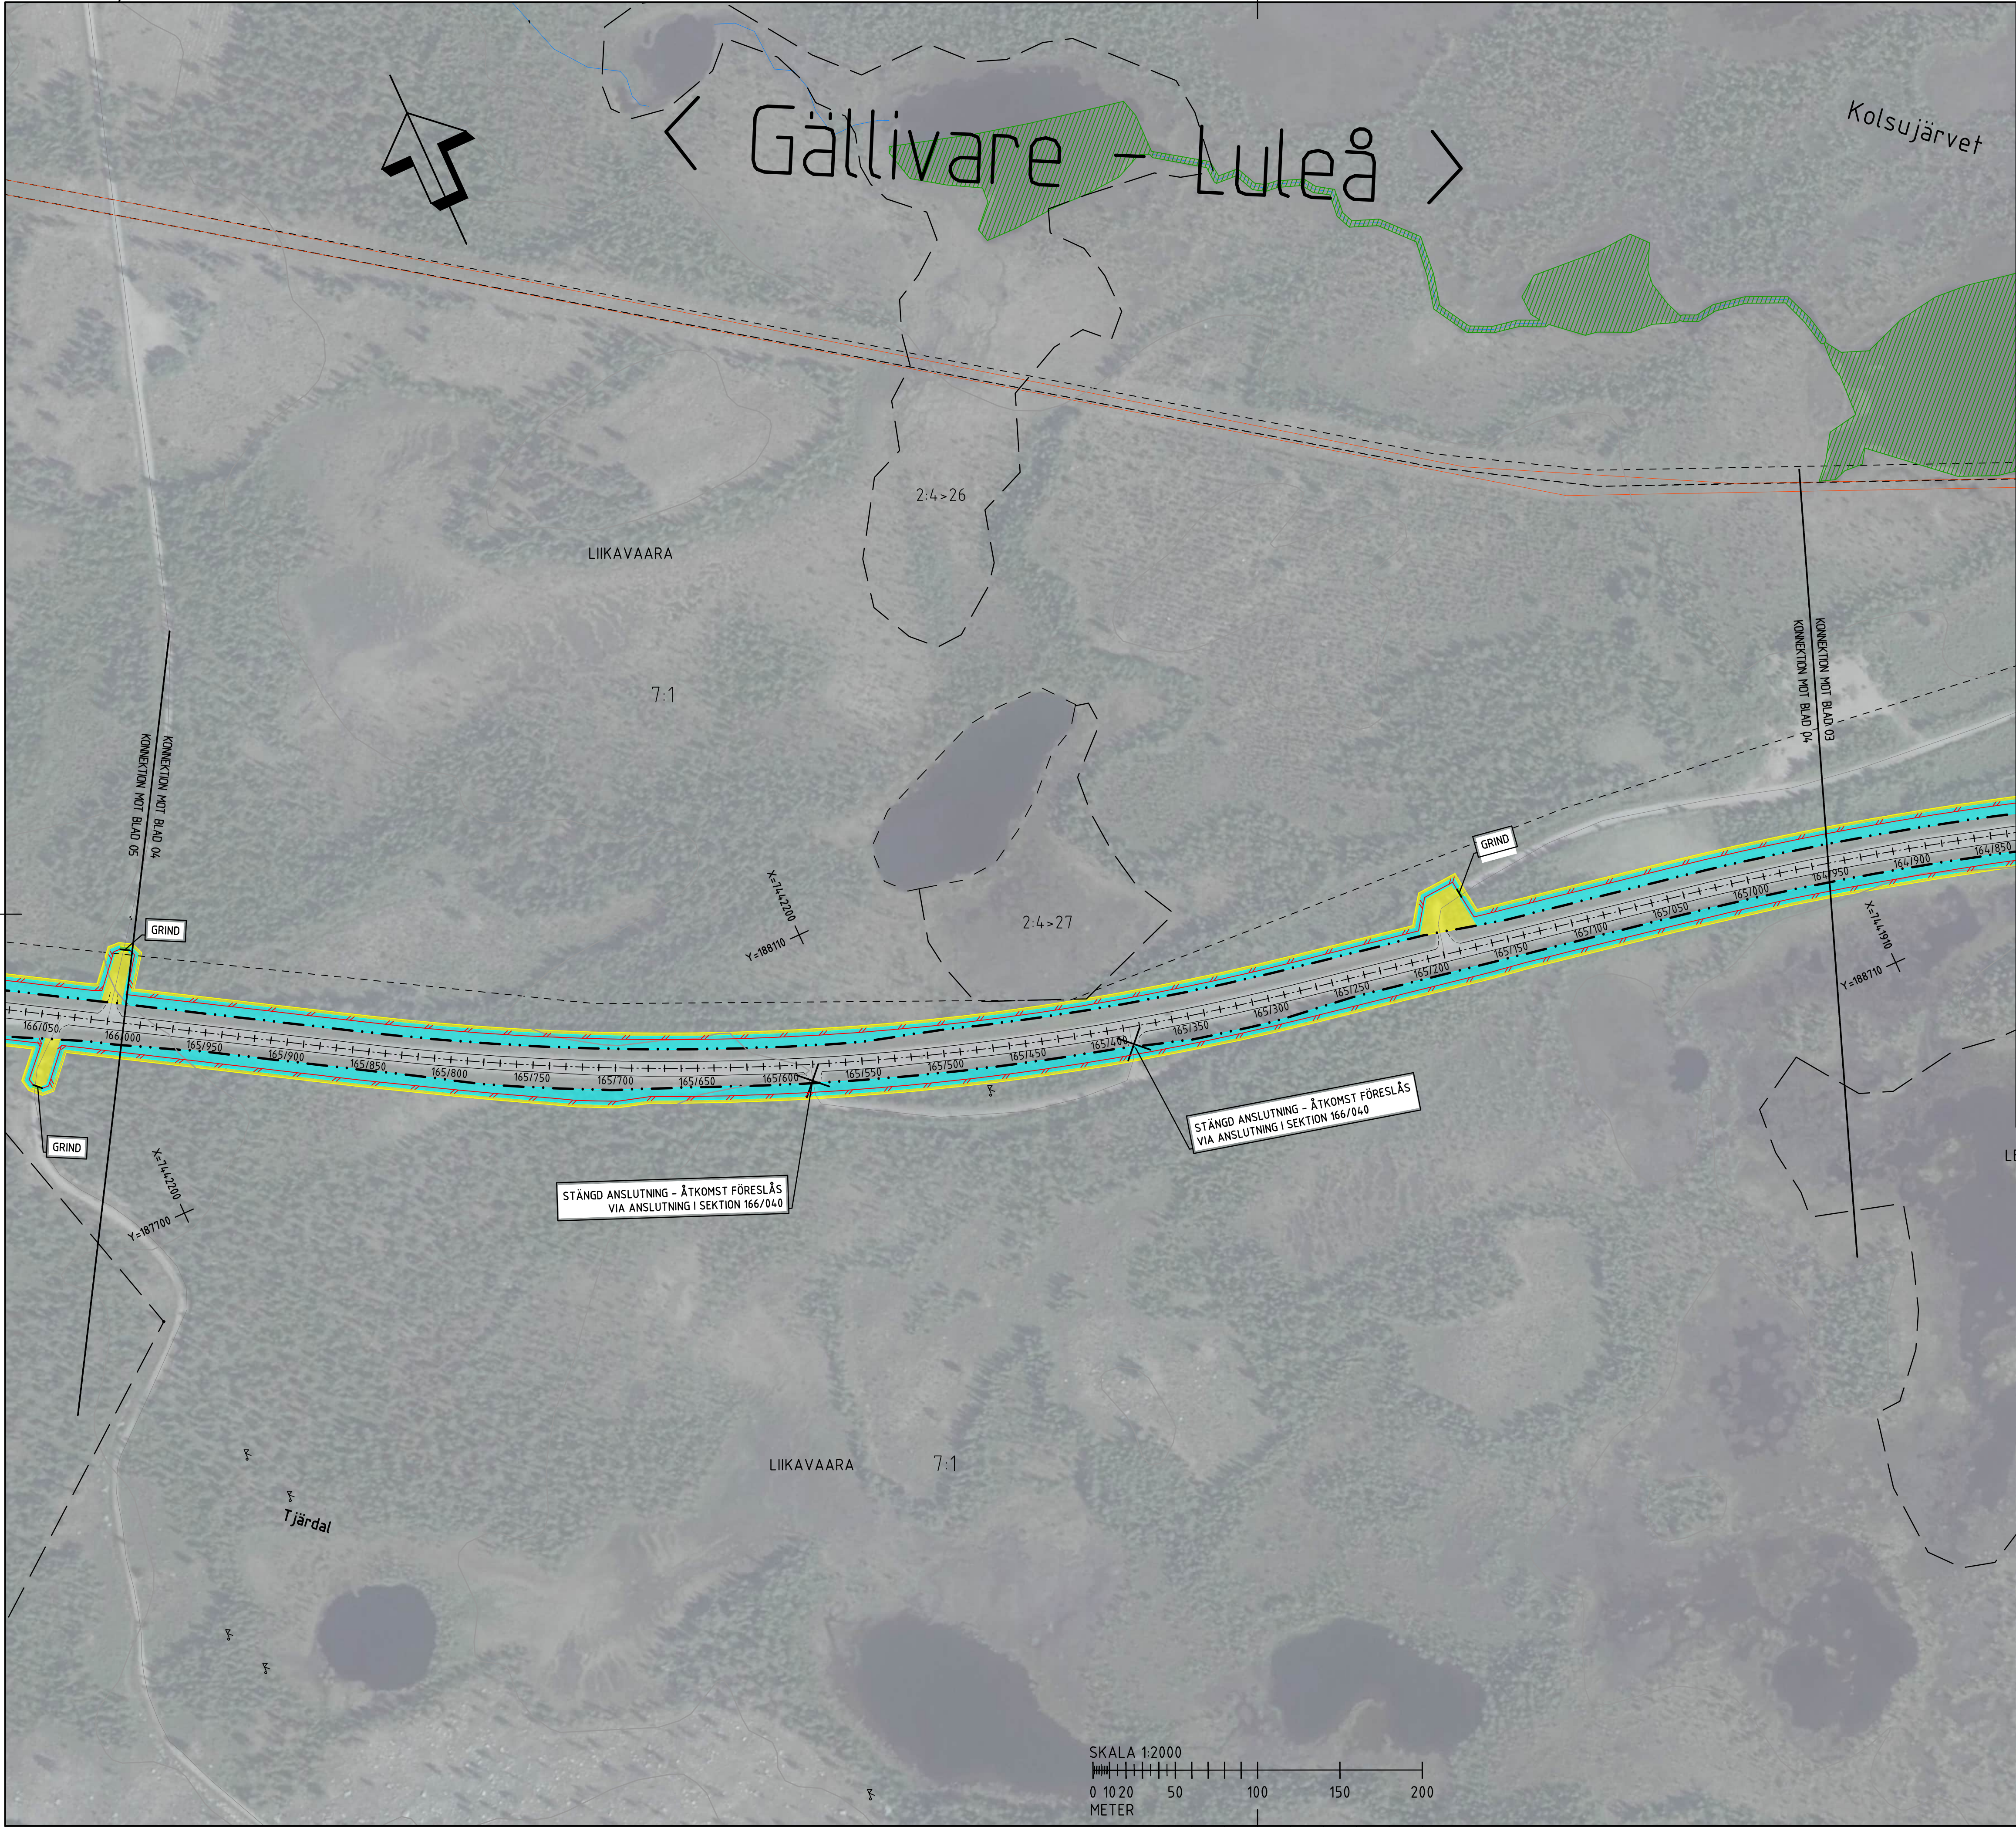


KOORDINATSYSTEM I PLAN: SWEREF 99 20 15
KOORDINATSYSTEM I HÖJD: RH 2000


TECKENFÖRKLARING

- E10 - VÄGMITT MED VÄGBANEKANT
- BEFINTLIGT VÄGOMRÅDE
- NYTT VÄGOMRÅDE
- TILLFÄLLIG NYTTJANDERÄTT
- INSKRÄNKT VÄGRÄTT
- PROJEKTERAT VILTSTÄNGSEL
- VÄGRÄCKE
- NY ANSLUTNING
- FASTIGHETSGRÄNS
- TRAKTGRÄNS
- LEDNINGSGRÄNS
- SERVITUT
- GRÄNS FÖR DETALJPLAN
- FÖRESLAGEN STÄNGNING AV ANSLUTNING
- FASTIGHETSBETECKNING
- LIKAVAARA TRAKTNAMN
- NATURA 2000
- KRAFTLEDNING

ORIENTERINGSFIGUR

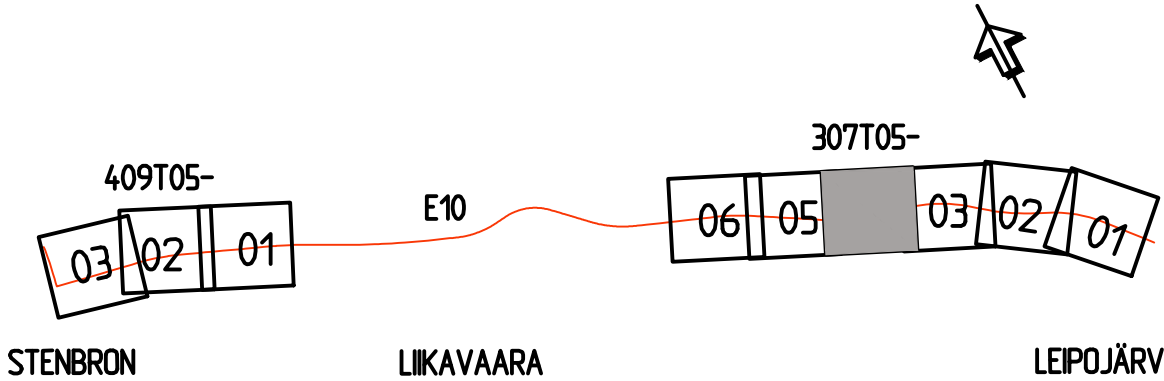

TYP AV PLAN		VÄGPLAN	
GRANSKNINGSSTATUS / SYFTE		GODKÄND	
HANDLINGSTYP		SAMRÅDSHANDLING	
DATUM	2026-08-31	LEVERANS / ÄNDRINGS-PM	
OBJEKT	E10 STÄNGSEL OCH FAUNABROAR		
DELOMRÅDE / BANDDEL	E10 LEIPOJÄRVI-LIKAVAARA		
ANLÄGGNINGSDI	GEMENSAMT LEIPOJÄRVI-LIKAVAARA		
OBJEKTNUMMER / KM	187381	KONSTRUKTIONNUMMER	
BESTÄLLARE	TRAFIKVERKET	LEVERANTÖR	TYRÉNS
SKAPAD AV	ALBIN HULINDER	UPPDRAGSGRUPP	352045
GODKÄND AV	OLA OLSSON	ÄNDRING	
RITNINGSTYP	ILLUSTRATIONSKARTA		
TEKNIKOMRÅDE / INNEHÅLL	VÄGUTFORMNING OCH TRAFIK		
BESKRIVNING	KM 164/950-166/000 GÄLLIVARE KOMMUN NORRBOTTENS LÄN		
SKALA	1:2000	FORMAT	A1
RITNINGSGRUPP	3 07 T 05 04	FÖRVALTNINGSNUMMER	
BLAD		NÄSTA BLAD	BET

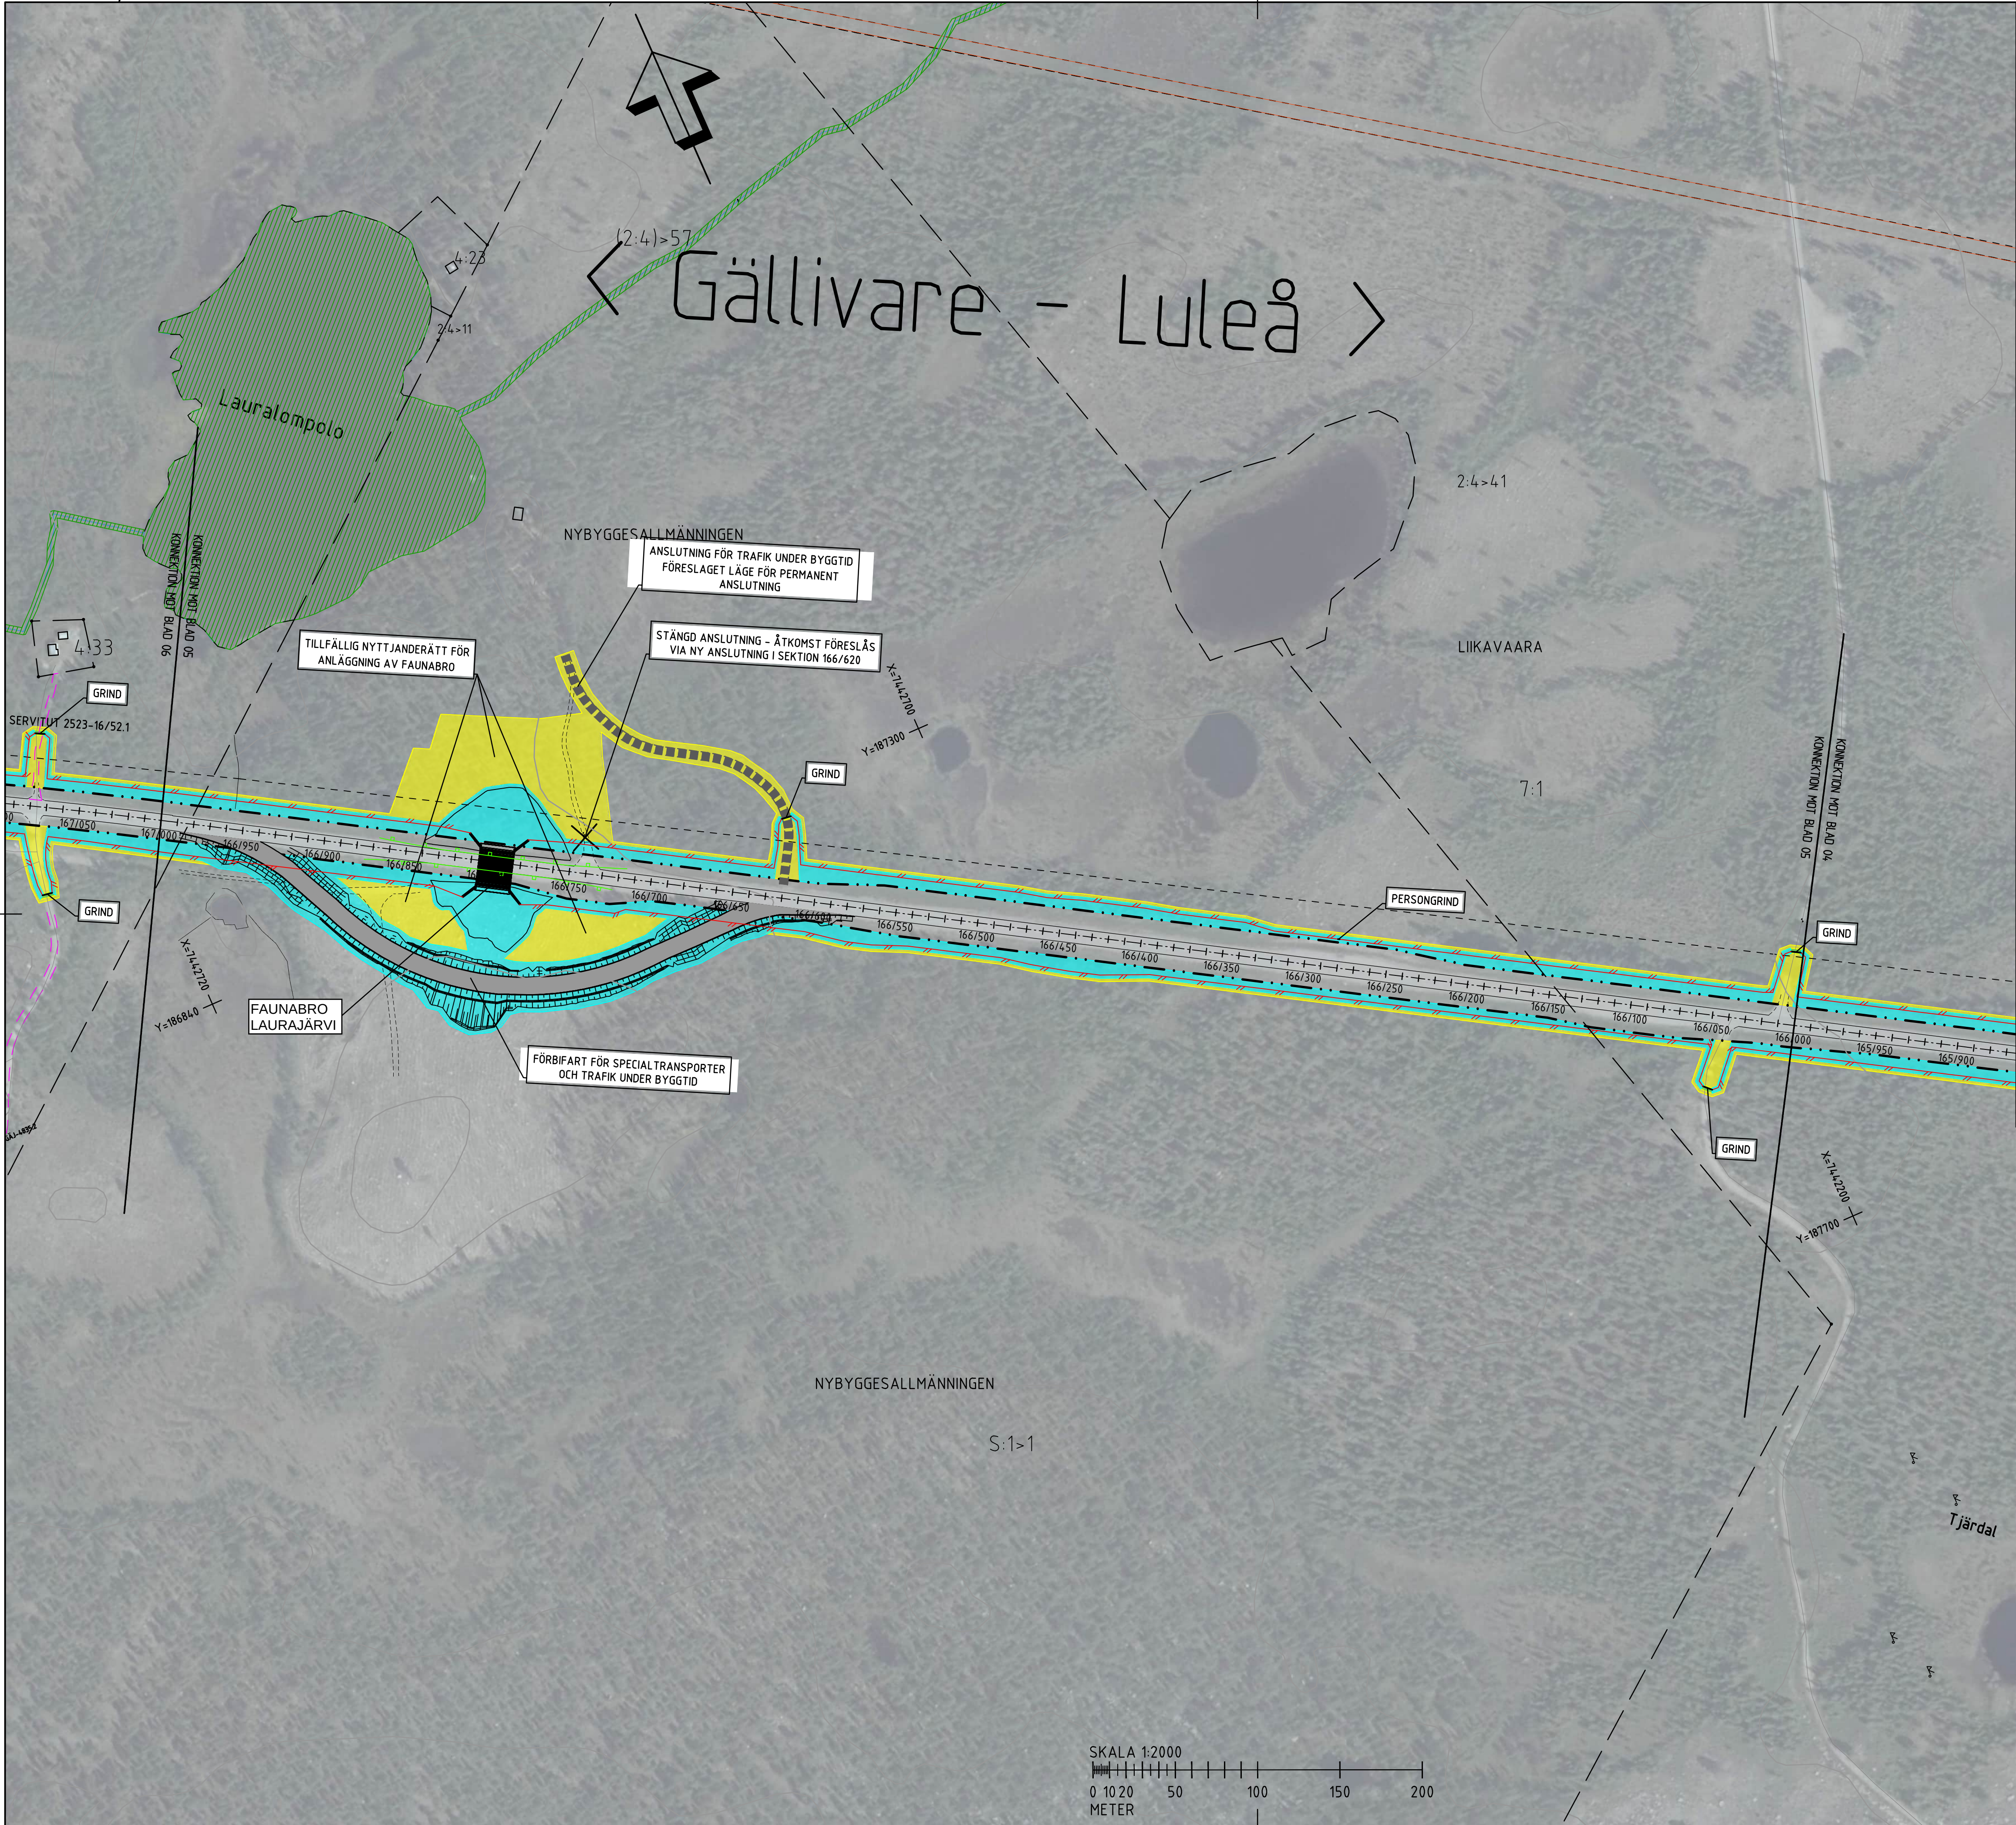


KOORDINATSYSTEM I PLAN: SWEREF 99 20 15
KOORDINATSYSTEM I HÖJD: RH 2000


TECKENFÖRKLARING

- E10 - VÄGMITT MED VÄGBANEKANT
- BEFINTLIGT VÄGOMRÅDE
- NYTT VÄGOMRÅDE
- TILLFÄLLIG NYTTJANDERÄTT
- INSKRÄNKT VÄGRÄTT
- PROJEKTERAT VILTSTÄNGSEL
- VÄGRÄCKE
- NY ANSLUTNING
- FASTIGHETSGRÄNS
- TRAKTGRÄNS
- LEDNINGSRÄTT
- SERVITUT
- GRÄNS FÖR DETALJPLAN
- FÖRESLAGEN STÄNGNING AV ANSLUTNING
- FASTIGHETSBETECKNING
- LIIKAVAARA TRAKTNAMN
- NATURA 2000
- KRAFTLEDNING

ORIENTERINGSFIGUR

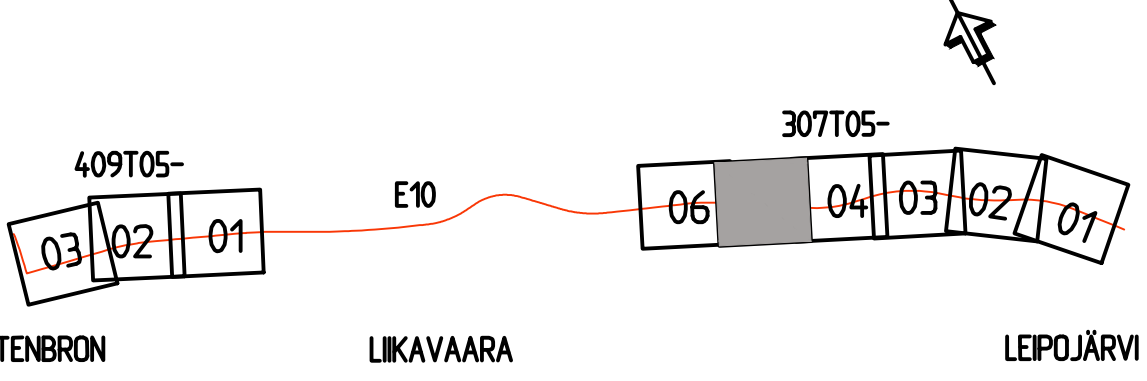

TYP AV PLAN		VÄGPLAN	
GRANSKNINGSSTATUS / SYFTE		GODKÄND	
HANDLINGSTYP		SAMRÅDSHANDLING	
DATUM	2026-08-31	LEVERANS / ÄNDRINGS-PM	
OBJEKT	E10 STÄNGSEL OCH FAUNABROAR		
DELOMRÅDE / BANDEL	E10 LEIPOJÄRVI-LIIKAVAARA		
ANLÄGGNINGSDI	GEMENSAMT LEIPOJÄRVI-LIIKAVAARA		
OBJEKTNUMMER / KM	187381	KONSTRUKTIONSDI	
BESTÄLLARE	TRAFIKVERKET	LEVERANTÖR	TYRÉNS
SKAPAD AV	ALBIN HULINDER	UPPDRAGSDI	352045
GODKÄND AV	OLA OLSSON	ÄNDRING	
RITNINGSTYP	ILLUSTRATIONSKARTA		
TEKNIKOMRÅDE / INNEHÅLL	VÄGUTFORMNING OCH TRAFIK		
BESKRIVNING	KM 166/000-167/000 GÄLLIVARE KOMMUN NORRBOTTENS LÄN		
SKALA	1:2000	FORMAT	A1
RITNINGSDI	3 07 T 05 05	FÖRVALTNINGSNUMMER	
BLAD		NÄSTA BLAD	
BET			

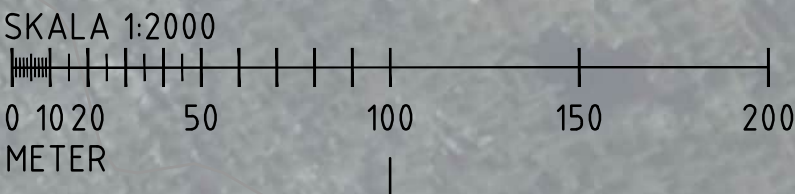




KOORDINATSYSTEM I PLAN: SWEREF 99 20 15
KOORDINATSYSTEM I HÖJD: RH 2000

TECKENFÖRKLARING

- E10 - VÄGMITT MED VÄGBANEKANT
- BEFINTLIGT VÄGOMRÅDE
- NYTT VÄGOMRÅDE
- TILLFÄLLIG NYTTJANDERÄTT
- INSKRÄNKT VÄGRÄTT
- PROJEKTERAT VILTSTÄNGSEL
- VÄGRÄCKE
- NY ANSLUTNING
- FASTIGHETSGRÄNS
- TRAKTGRÄNS
- LEDNINGSRÄTT
- SERVITUT
- GRÄNS FÖR DETALJPLAN
- FÖRESLAGEN STÄNGNING AV ANSLUTNING
- 7:1 FASTIGHETSBETECKNING
- LIKAVAARA TRAKTNAMN
- NATURA 2000
- KRAFTLEDNING

ORIENTERINGSFIGUR

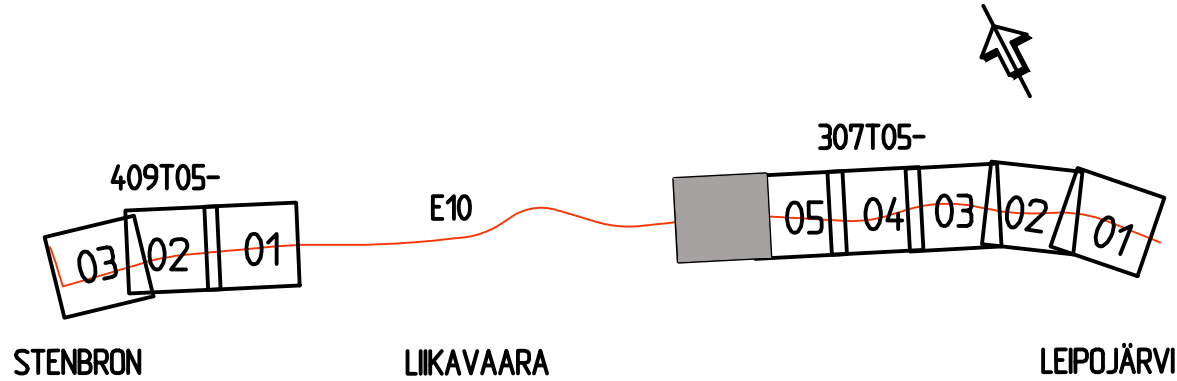

TYP AV PLAN		VÄGPLAN	
GRANSKNINGSSTATUS / SYFTE		GODKÄND	
HANDLINGSTYP		SAMRÅDSHANDLING	
DATUM	2026-08-31	LEVERANS / ÄNDRINGS-PM	
OBJEKT	E10 STÄNGSEL OCH FAUNABROAR		
DELOMRÅDE / BANDEL	E10 LEIPOJÄRVI-LIKAVAARA		
ANLÄGGNINGDEL	GEMENSAMT LEIPOJÄRVI-LIKAVAARA		
OBJEKTNUMMER / KM	187381	KONSTRUKTIONSNUMMER	
BESTÄLLARE	TRAFIKVERKET	LEVERANTÖR	TYRÉNS
SKAPAD AV	ALBIN HULINDER	UPPDRAGSGNUMMER	352045
GODKÄND AV	OLA OLSSON	AVDELNING	
RITNINGSTYP	ILLUSTRATIONSKARTA		
TEKNIKOMRÅDE / INNEHÅLL	VÄGUTFORMNING OCH TRAFIK		
BESKRIVNING	KM 167/000/167/600 GÄLLIVARE KOMMUN NORRBOTTENS LÄN		
SKALA	1:2000	FORMAT	A1
RITNINGSNUMMER	3 07 T 05 06	FÖRVALTNINGSNUMMER	
BLAD		NÄSTA BLAD	BET




KOORDINATSYSTEM I PLAN: SWEREF 99 20 15
KOORDINATSYSTEM I HÖJD: RH 2000

TECKENFÖRKLARING

- E10 - VÄGMITT MED VÄGBANEKANT
- BEFINTLIGT VÄGOMRÅDE
- NYTT VÄGOMRÅDE
- TILLFÄLLIG NYTTJANDERÄTT
- INSKRÄNKTT VÄGRÄTT
- PROJEKTERAT VILTSTÄNGSEL
- VÄGRÄCKE
- NY ANSLUTNING
- FASTIGHETSGRÄNS
- TRAKTGRÄNS
- LEDNINGSRÄTT
- SERVITUT
- GRÄNS FÖR DETALJPLAN
- FÖRESLAGEN STÄNGNING AV ANSLUTNING
- 7:1 FASTIGHETSBETECKNING
- LIKAVAARA TRAKTNAMN
- NATURA 2000
- KRAFTLEDNING

ORIENTERINGSFIGUR

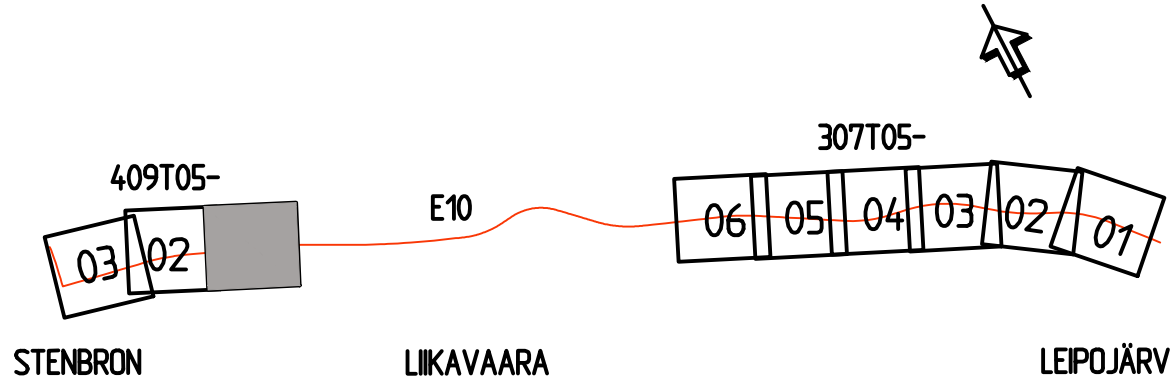

TYP AV PLAN		VÄGPLAN	
GRANSKNINGSSTATUS / SYFTE		GODKÄND	
HANDLINGSTYP		SAMRÅDSHANDLING	
DATUM	2026-08-31	LEVERANS / ÄNDRINGS-PM	
OBJEKT	E10 STÄNGSEL OCH FAUNABROAR		
DELOMRÅDE / BANDEL	E10 LIKAVAARA-STENBRON		
ANLÄGGNINGDEL	GEMENSAMT LIKAVAARA-STENBRON		
OBJEKTNUMMER / KM	187381	KONSTRUKTIONSNUMMER	
BESTÄLLARE	TRAFIKVERKET	LEVERANTÖR	TYRÉNS
SKAPAD AV	ALBIN HULINDER	UPPDRAGSGNUMMER	352045
GODKÄND AV	OLA OLSSON	ÄNDRING	
RITNINGSTYP	ILLUSTRATIONSKARTA		
TEKNIKOMRÅDE / INNEHÅLL	VÄGUTFORMNING OCH TRAFIK		
BESKRIVNING	KM 173/440-174/400 GÄLLIVARE KOMMUN NORRBOTTENS LÄN		
SKALA	1:2000	FORMAT	A1
RITNINGSGNUMMER	4 09 T 05 01	FÖRVALTNINGSNUMMER	
BLAD		NÄSTA BLAD	BET




KOORDINATSYSTEM I PLAN: SWEREF 99 20 15
KOORDINATSYSTEM I HÖJD: RH 2000


TECKENFÖRKLARING

- E10 - VÄGMITT MED VÄGBANEKANT
- BEFINTLIGT VÄGOMRÅDE
- NYTT VÄGOMRÅDE
- TILLFÄLLIG NYTTJANDERÄTT
- INSKRÄNKT VÄGRÄTT
- PROJEKTERAT VILTSTÄNGSEL
- VÄGRÄCKE
- NY ANSLUTNING
- FASTIGHETSGRÄNS
- TRAKTGRÄNS
- LEDNINGSRÄTT
- SERVITUT
- GRÄNS FÖR DETALJPLAN
- FÖRESLAGEN STÄNGNING AV ANSLUTNING
- FASTIGHETSBETECKNING
- LIKAVAARA TRAKTNAMN
- NATURA 2000
- KRAFTLEDNING

ORIENTERINGSFIGUR

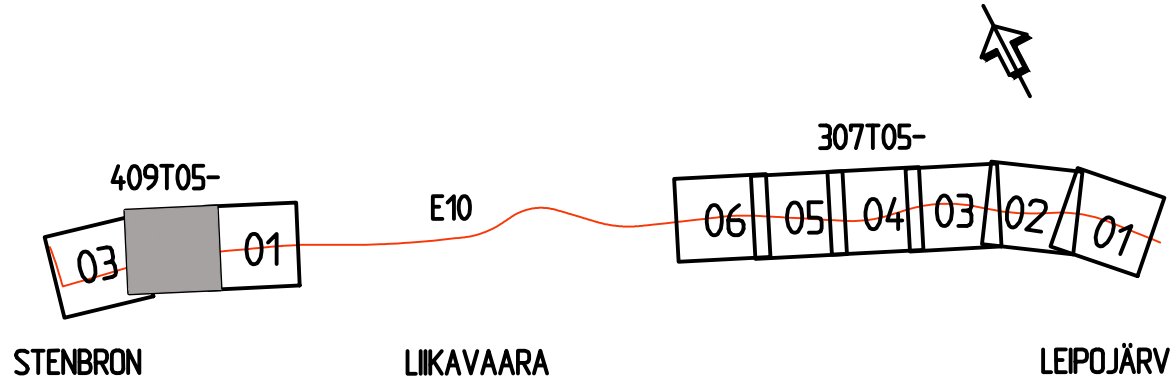

TYP AV PLAN		VÄGPLAN	
GRANSKNINGSSTATUS / SYFTE		GODKÄND	
HANDLINGSTYP		SAMRÅDSHANDLING	
DATUM	2026-08-31	LEVERANS / ÄNDRINGS-PM	
OBJEKT	E10 STÄNGSEL OCH FAUNABROAR		
DELOMRÅDE / BANDEL	E10 LIKAVAARA-STENBRON		
ANLÄGGNINGSDEL	GEMENSAMT LIKAVAARA-STENBRON		
OBJEKTNUMMER / KM	187381	KONSTRUKTIONNUMMER	
BESTÄLLARE	TRAFIKVERKET	LEVERANTÖR	TYRÉNS
SKAPAD AV	ALBIN HULINDER	UPPDRAGSGNUMMER	352045
GODKÄND AV	OLA OLSSON	ÄNDRING	
RITNINGSTYP	ILLUSTRATIONSKARTA		
TEKNIKOMRÅDE / INNEHÅLL	VÄGUTFORMNING OCH TRAFIK		
BESKRIVNING	KM 174/400-175/400 GÄLLIVARE KOMMUN NORRBOTTENS LÄN		
SKALA	1:2000	FORMAT	A1
RITNINGSGNUMMER	4 09 T 05 02	FÖRVALTNINGSNUMMER	
BLAD		NÄSTA BLAD	
BET			

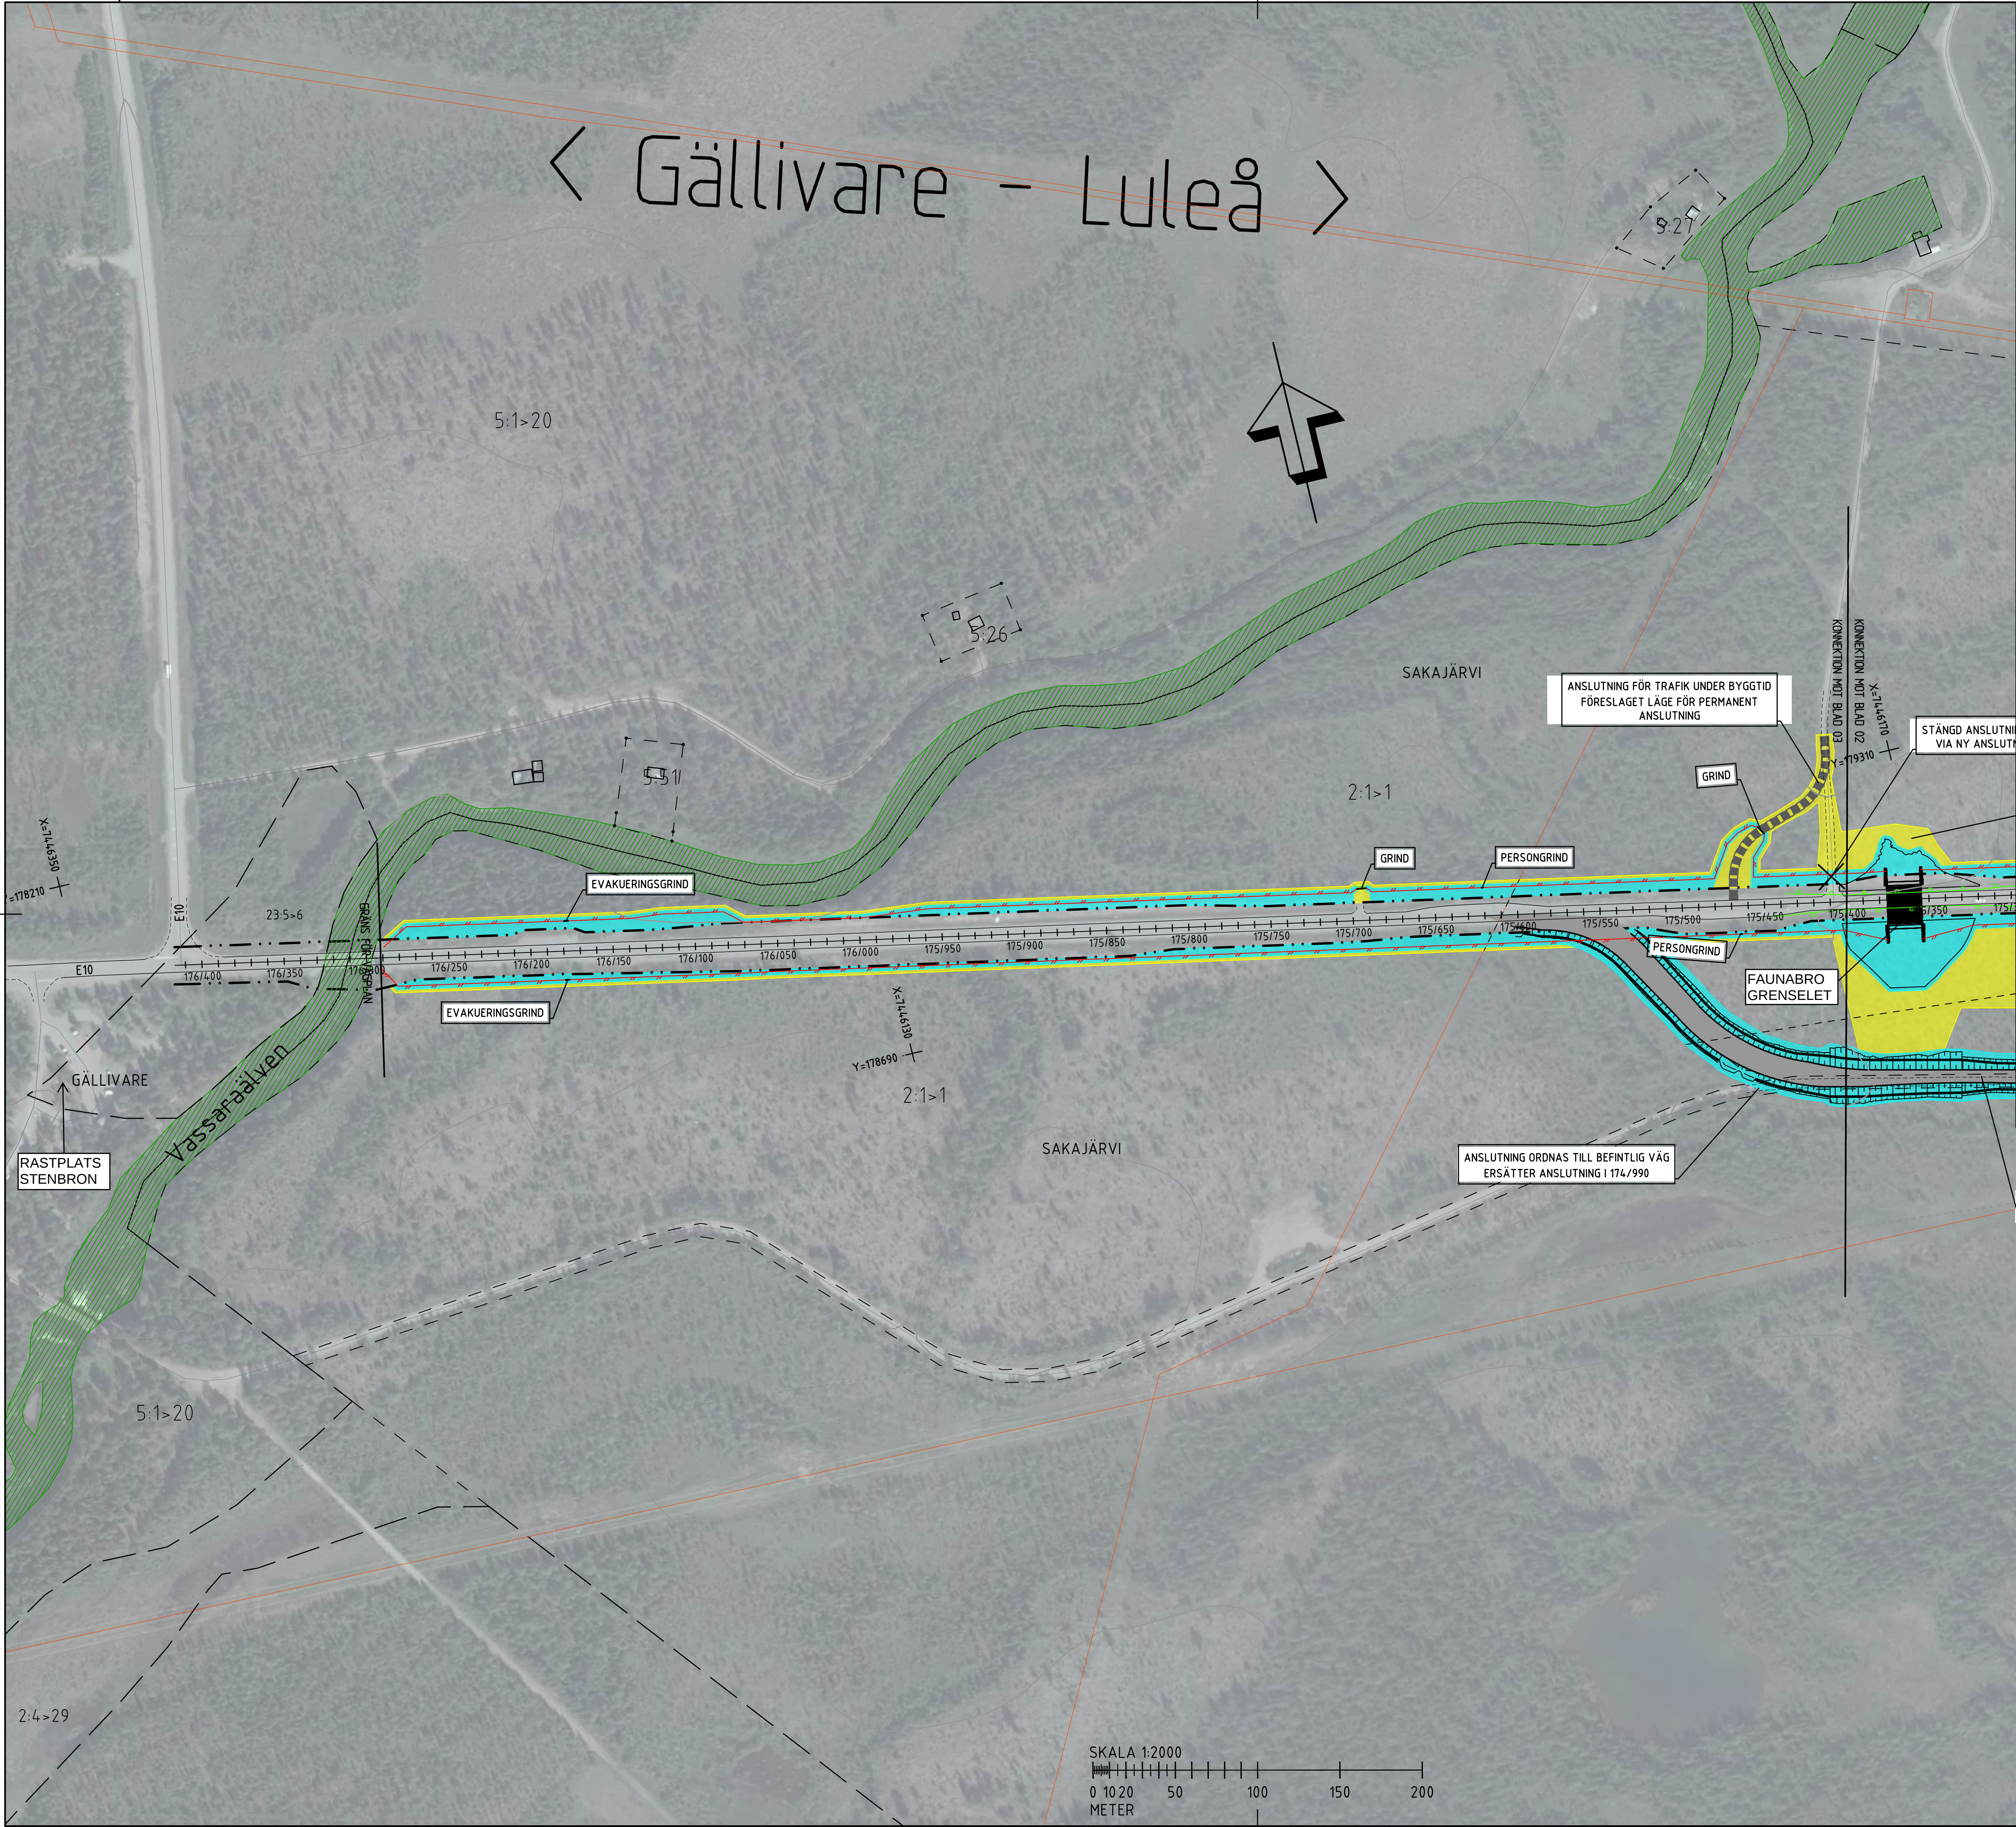


KOORDINATSYSTEM I PLAN: SWEREF 99 20 15
KOORDINATSYSTEM I HÖJD: RH 2000

TECKENFÖRKLARING

- E10 - VÄGMITT MED VÄGBANEKANT
- BEFINTLIGT VÄGOMRÅDE
- NYTT VÄGOMRÅDE
- TILLFÄLLIG NYTTJANDERÄTT
- INSKRÄNKT VÄGRÄTT
- PROJETERAT VILTSTÄNGSEL
- VÄGRÄCKE
- NY ANSLUTNING
- FASTIGHETSGRÄNS
- TRAKTGRÄNS
- LEDNINGSRÄTT
- SERVITUT
- GRÄNS FÖR DETALJPLAN
- FÖRESLAGEN STÄNGNING AV ANSLUTNING
- 7:1 FASTIGHETSBETECKNING
- LIKAVAARA TRAKTNAMN
- NATURA 2000
- KRAFTLEDNING

ORIENTERINGSFIGUR

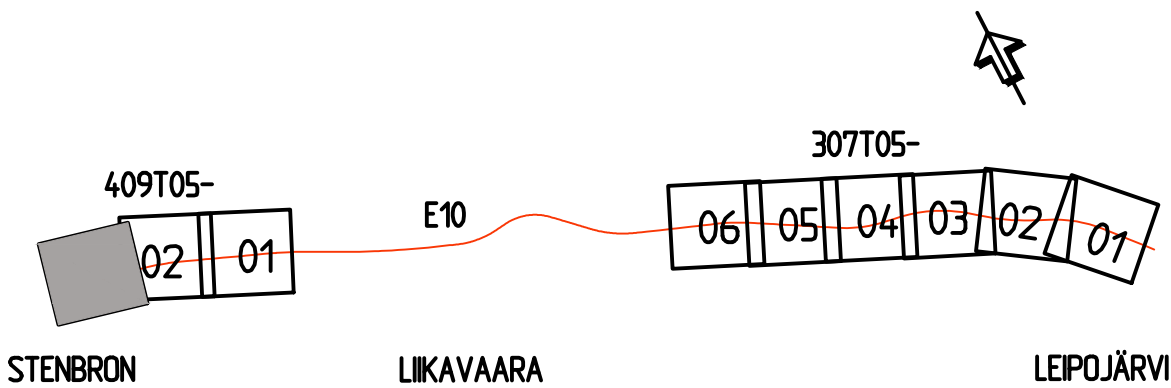

TYP AV PLAN		VÄGPLAN	
GRANSKNINGSSTATUS / SYFTE		GODKÄND	
HANDLINGSTYP		SAMRÅDSHANDLING	
DATUM	2026-08-31	LEVERANS / ÄNDRINGS-PM	
OBJEKT	E10 STÄNGSEL OCH FAUNABROAR		
DELOMRÅDE / BANDEL	E10 LIKAVAARA-STENBRON		
ANLÄGGNINGSDI	GEMENSAMT LIKAVAARA-STENBRON		
OBJEKTNUMMER / KM	187381	KONSTRUKTIONSDI	
BESTÄLLARE	TRAFIKVERKET	LEVERANTÖR	TYRÉNS
SKAPAD AV	ALBIN HULINDER	UPPDRAGSDI	352045
GODKÄND AV	OLA OLSSON	ÄNDRINGSDI	
RITNINGSTYP	ILLUSTRATIONSKARTA		
TEKNIKOMRÅDE / INNEHÅLL	VÄGUTFORMNING OCH TRAFIK		
BESKRIVNING	KM 175/400-176/400 GÄLLIVARE KOMMUN NORRBOTTENS LÄN		
SKALA	1:2000	FORMAT	A1
RITNINGSDI	4 09 T 05 03	FÖRVALTNINGSNUMMER	
BLAD		NÄSTA BLAD	BET

