


Denna ritning är Trafikverkets egendom. Allt obehörigt
begagnande av ritningen beivras enligt lag.
TRAFIKVERKET

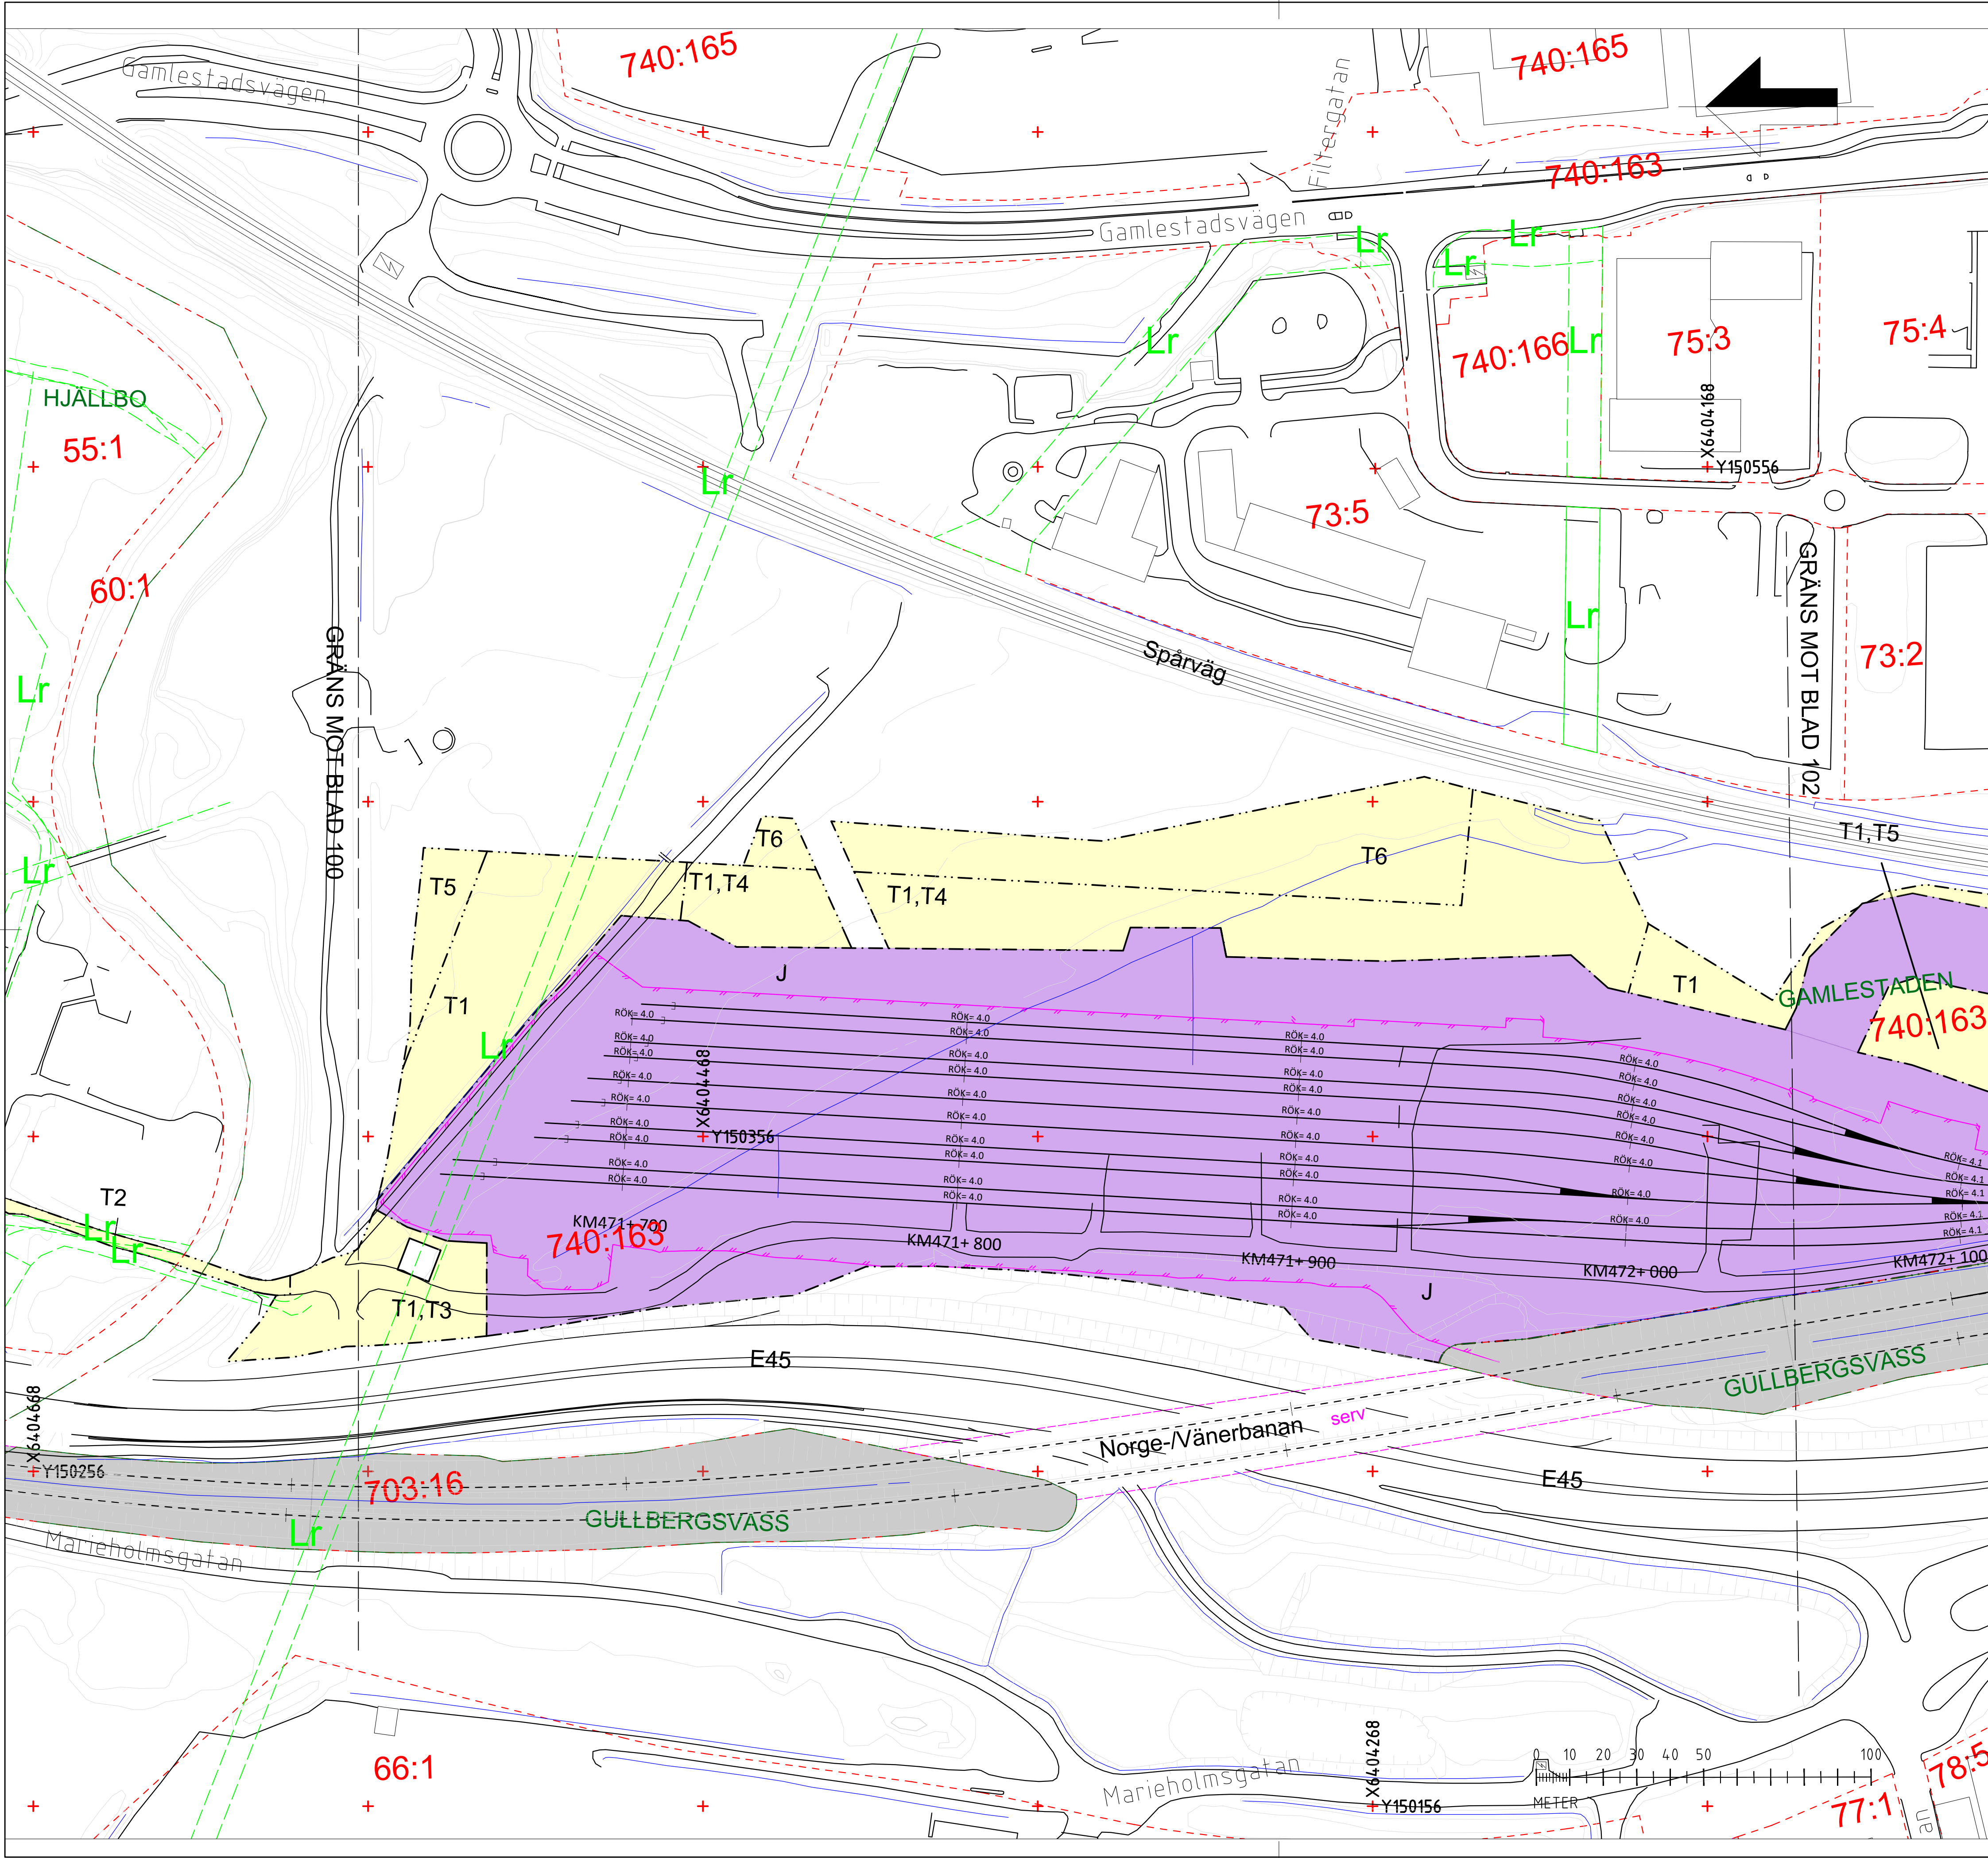

TECKENFÖRKLARING

KOORDINATSYSTEM

SYSTEM I PLAN: SWEREF 99 12 00

SYSTEM I HÖJD: RH 2000

DATUM GRUNDKARTA: 2022-05-03

MARKANSPRÅK

- GRÄNS FÖR JÄRNVÄGSPLAN
- GRÄNS FÖR JÄRNVÄGSMARK
- GRÄNS MELLAN OLIKA TYPER AV MARKANSPRÅK

- J** NY JÄRNVÄGSMARK MED ÄGANDERÄTT
- Js1** NY JÄRNVÄGSMARK MED SERVITUTRÄTT (BRO)
- T** TILLFÄLLIG NYTTJANDERÄTT FRÅN BYGGSTART TILL 6 MÅNADER EFTER SLUTBESIKTNING
 - T1 -ANLÄGGNINGSARBETEN
 - T2 -ARBETSVÄG FÖR PERSONBILTRANSPORTER
 - T3 -ARBETSVÄG FÖR TUNGA TRANSPORTER
 - T4 - MASSUPPLAG
 - T5 - ETABLERING
 - T6 - ETABLERING OCH MASSUPPLAG , TILLFÄLLIG NYTTJANDERÄTT 6 MÅNADER FRÅN BYGGSTART
 - T7 - ETABLERING TILLFÄLLIG NYTTJANDERÄTT 36 MÅNADER FRÅN BYGGSTART

NYA ANLÄGGNINGAR

RÖK= X.X NY JÄRNVÄG, SPÅRMITT MED LÄNGDMÄTNINGSSTRECK OCH HÖJDSÄTTNING

KM 47X+X00

NY VÄXEL

STÄNGSEL 2.2 M ÖVER MARKYTA

VERKSAMHETER/ÅTGÄRDER SOM UNDANTAS FRÅN FÖRBUD ENLIGT

MILJÖBALKEN


Förbuden som avser verksamhet eller åtgärd inom generellt biotopskyddsområde (7:11 2 st. MB) gäller inte byggande av Järnväg.

Förbuden mot åtgärder inom strandskyddsområde (7:15 Miljöbalken) gäller inte byggande av järnväg.

Skyldigheten att göra anmälan för samråd enligt 12:6 Miljöbalken gäller inte för de verksamheter och åtgärder som behövs för att bygga järnvägen och som fastställs och ingår i järnvägsmark eller område för tillfällig nyttjanderätt.

ÖVRIGA BETECKNINGAR I GRUNDKARTAN

- BEFINTLIG
 - TRAFIKVERKETS FASTIGHET
 - FÖR JÄRNVÄGSÄNDAMÅL
 - VÄGKANT
 - JÄRNVÄGSPÅR
 - TRAKTGRÄNS
 - FASTIGHETSGRÄNS
- LEDNINGSRÄTT
- GRÄNS FÖR SERVITUT
- BÄCK /DIKE
- 63:3 FASTIGHETSBECKENING
- HJÄLLBO TRAKTNAMN

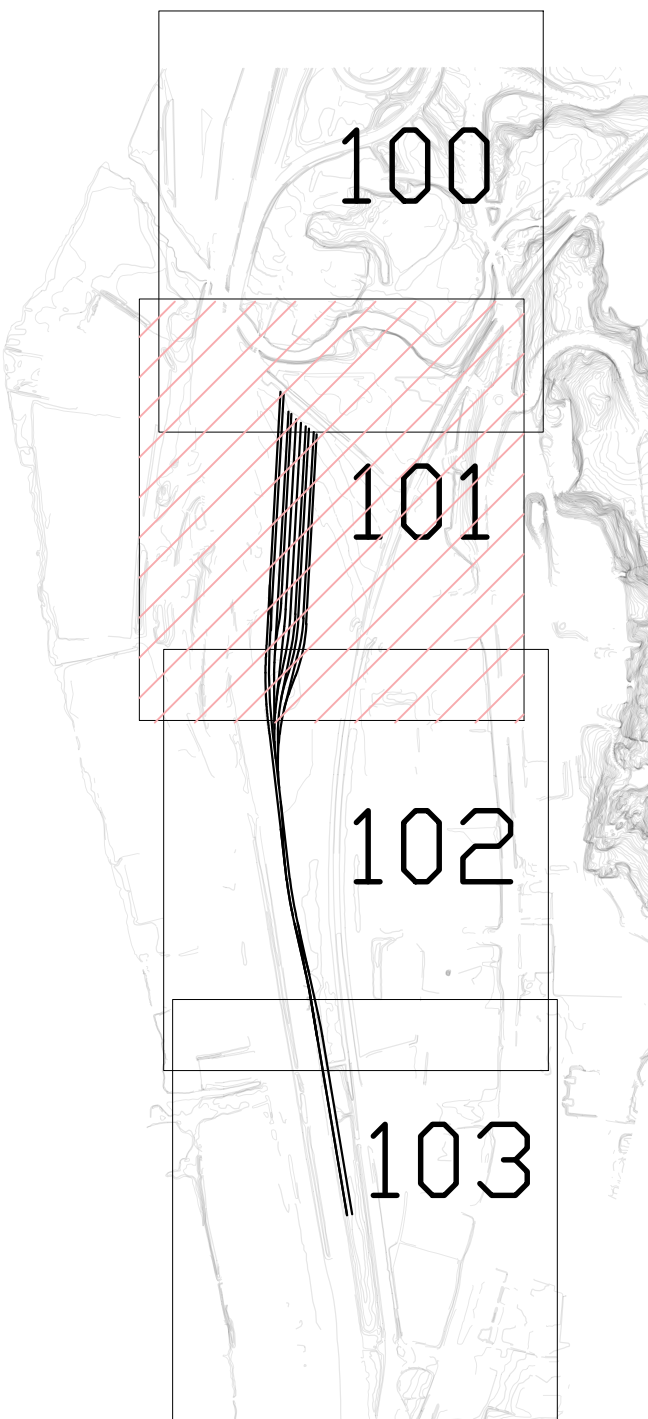

JÄRNVÄGSPLAN			
TYP AV PLAN	LEVERANTÖR	AVDELNING	TEKNIKOMRÅDE
	SWECO	JÄRNVÄG	
		UPPDRAGSNUMMER	GRANSKNINGSSTATUS / SYFTE
		30012095-04.0	
		KONSTRUKTIONSNUMMER	
		HANDLINGSTYP	
		GRANSKNINGSHANDLING	
		ANLÄGGNINGSTYP	
		KILOMETER-METER	BANDEL
		4.71 + 620 4.72 050 634	
		RITINGSNUMMER PROJEKT	
		166006-00-110	
		BLAD	NÄSTA BLAD
		101	102
		ANDR	
		-	
		idn_filenam	plotfilen
			idn_usernam