

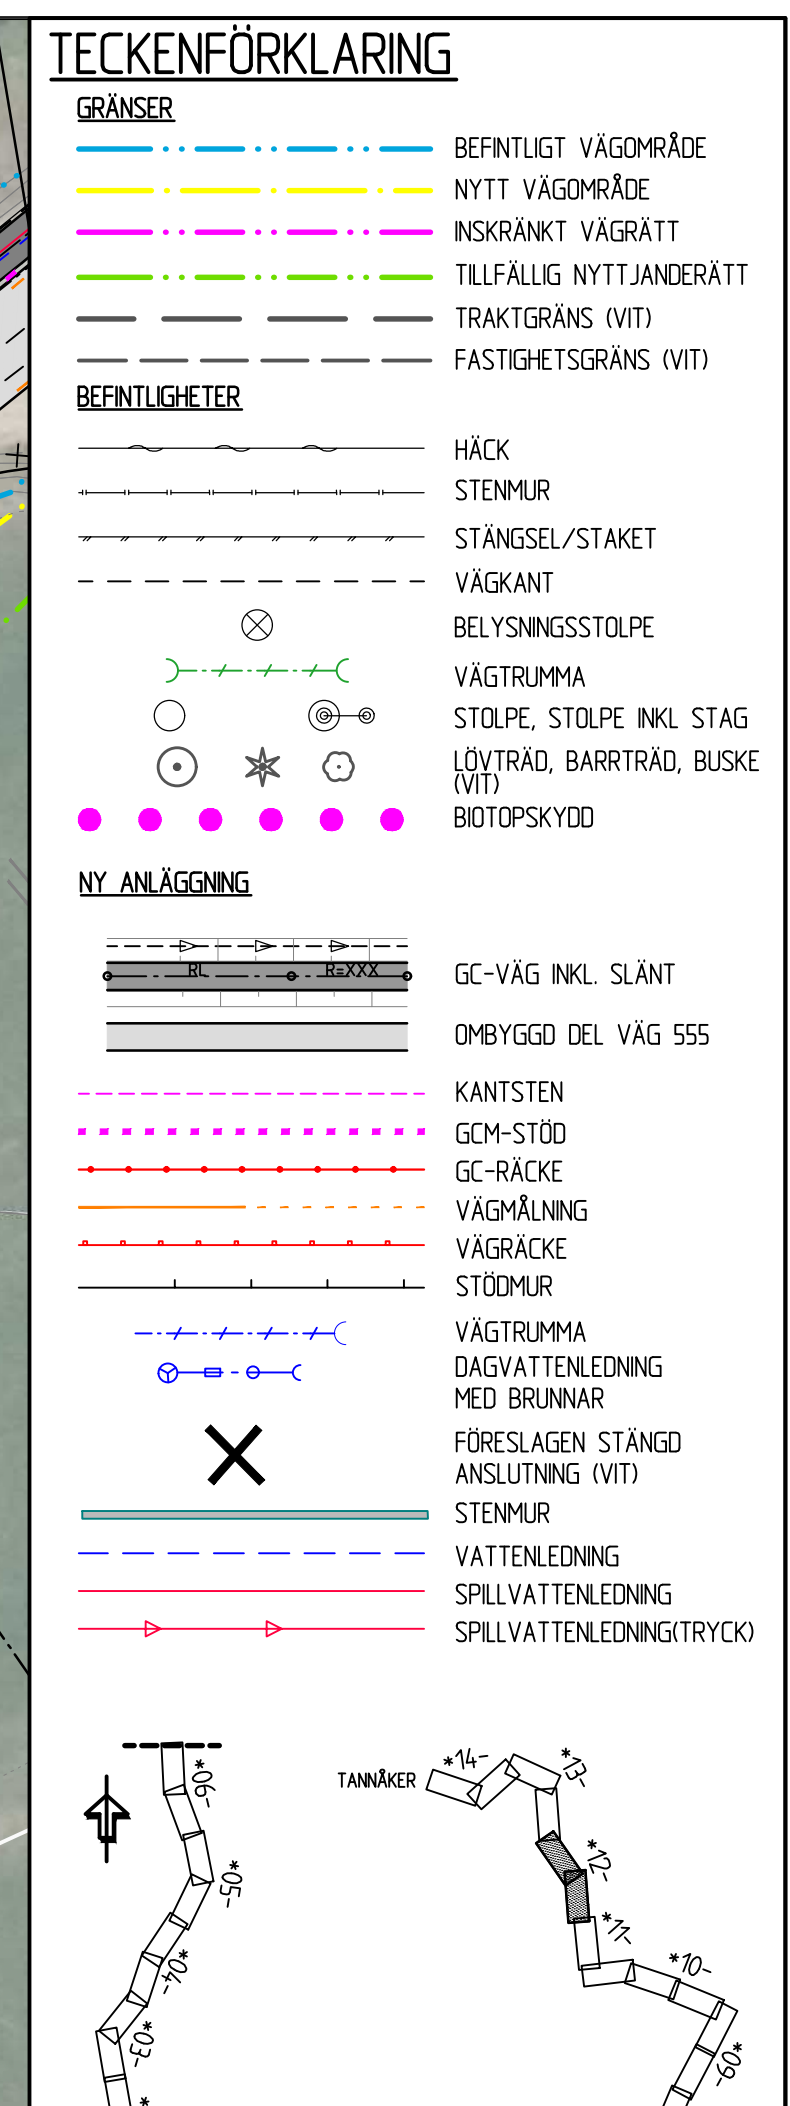


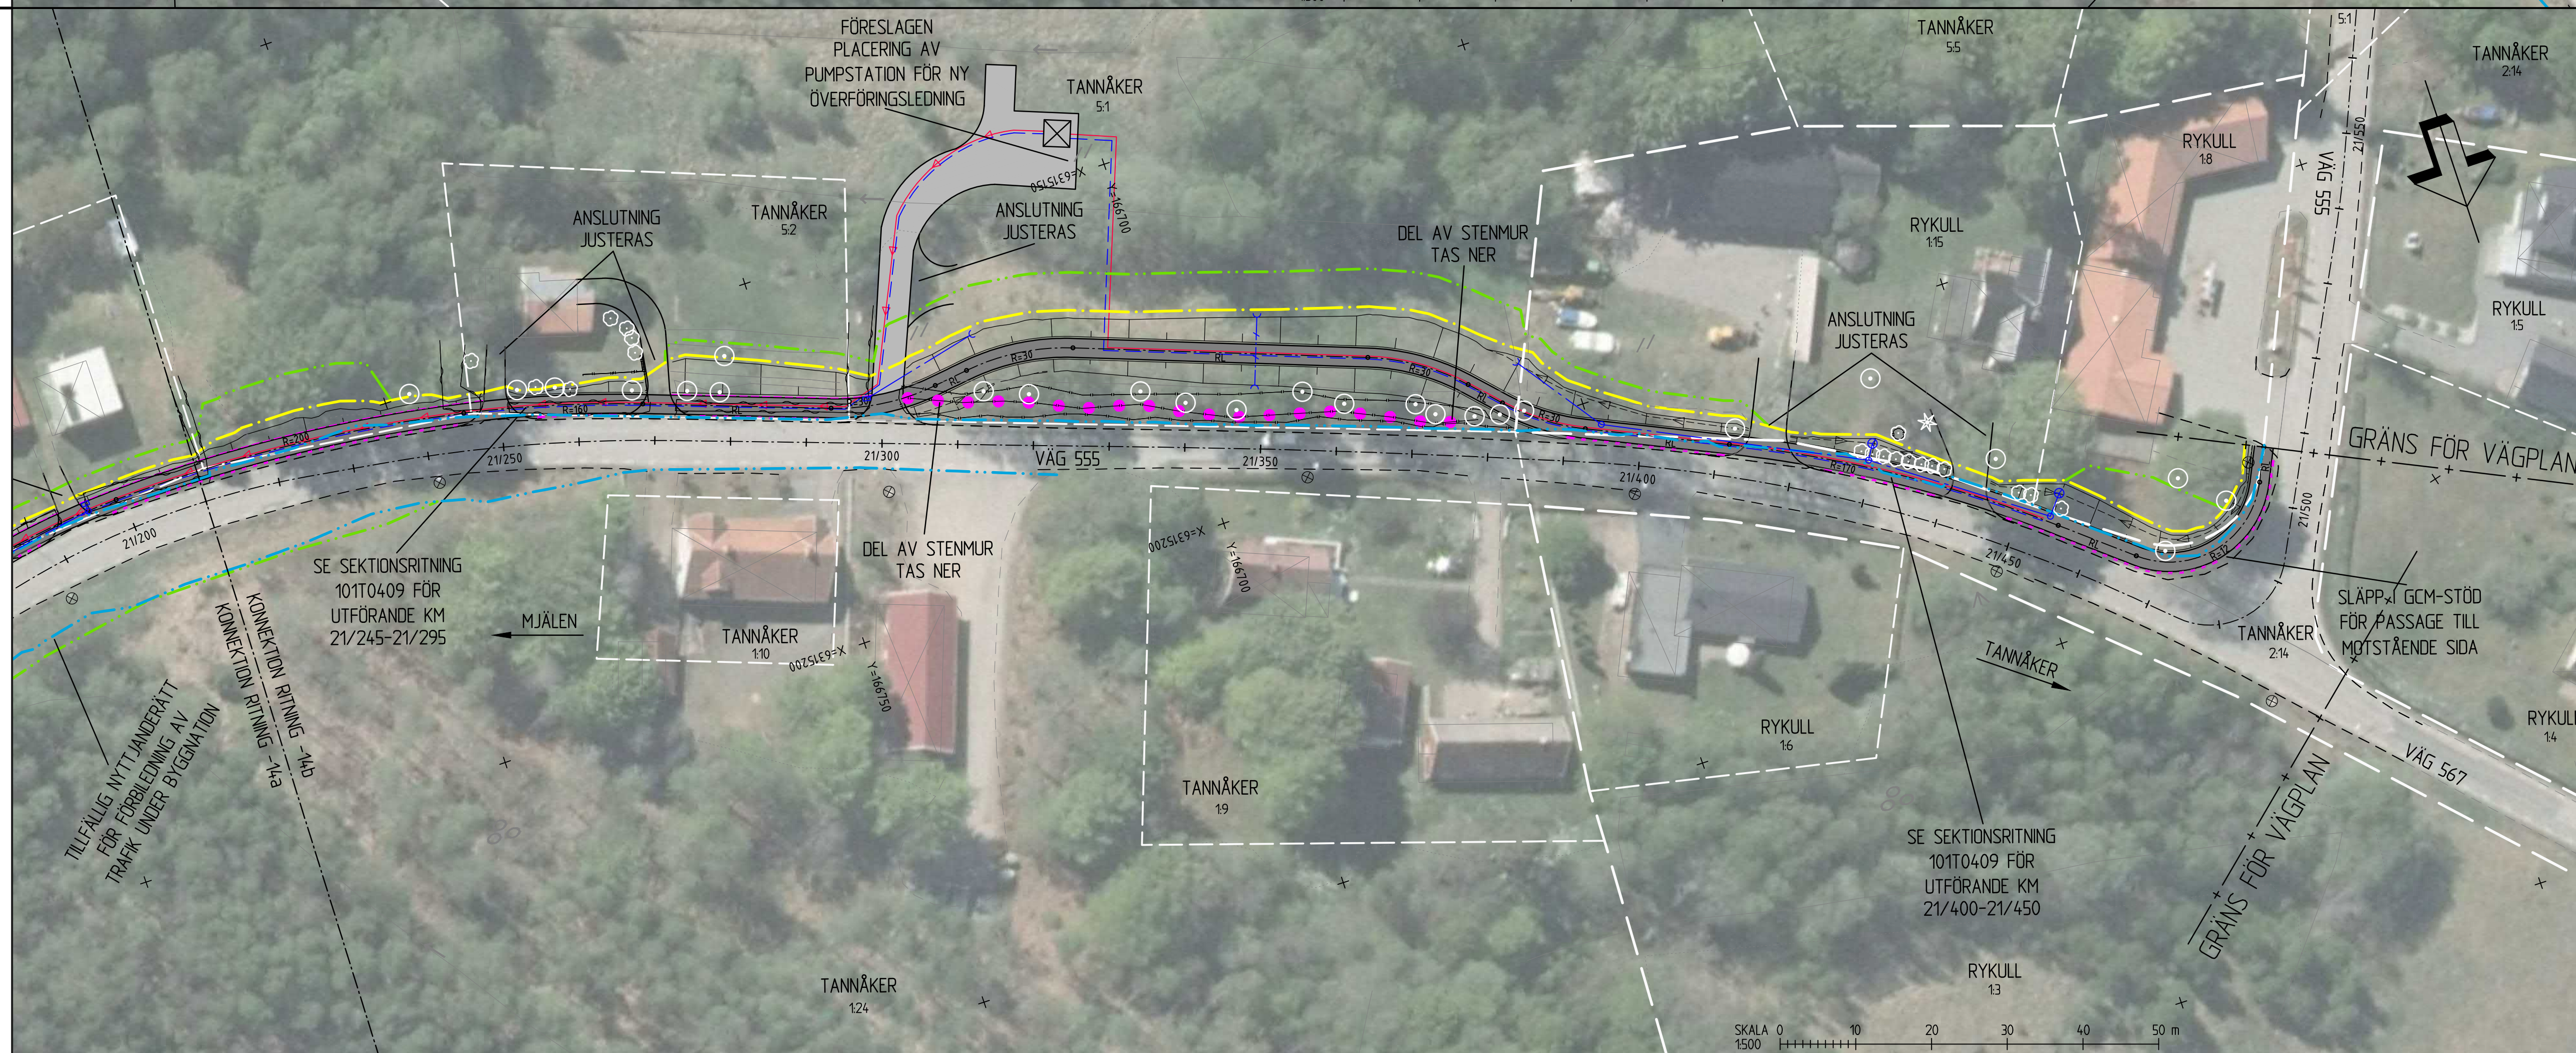

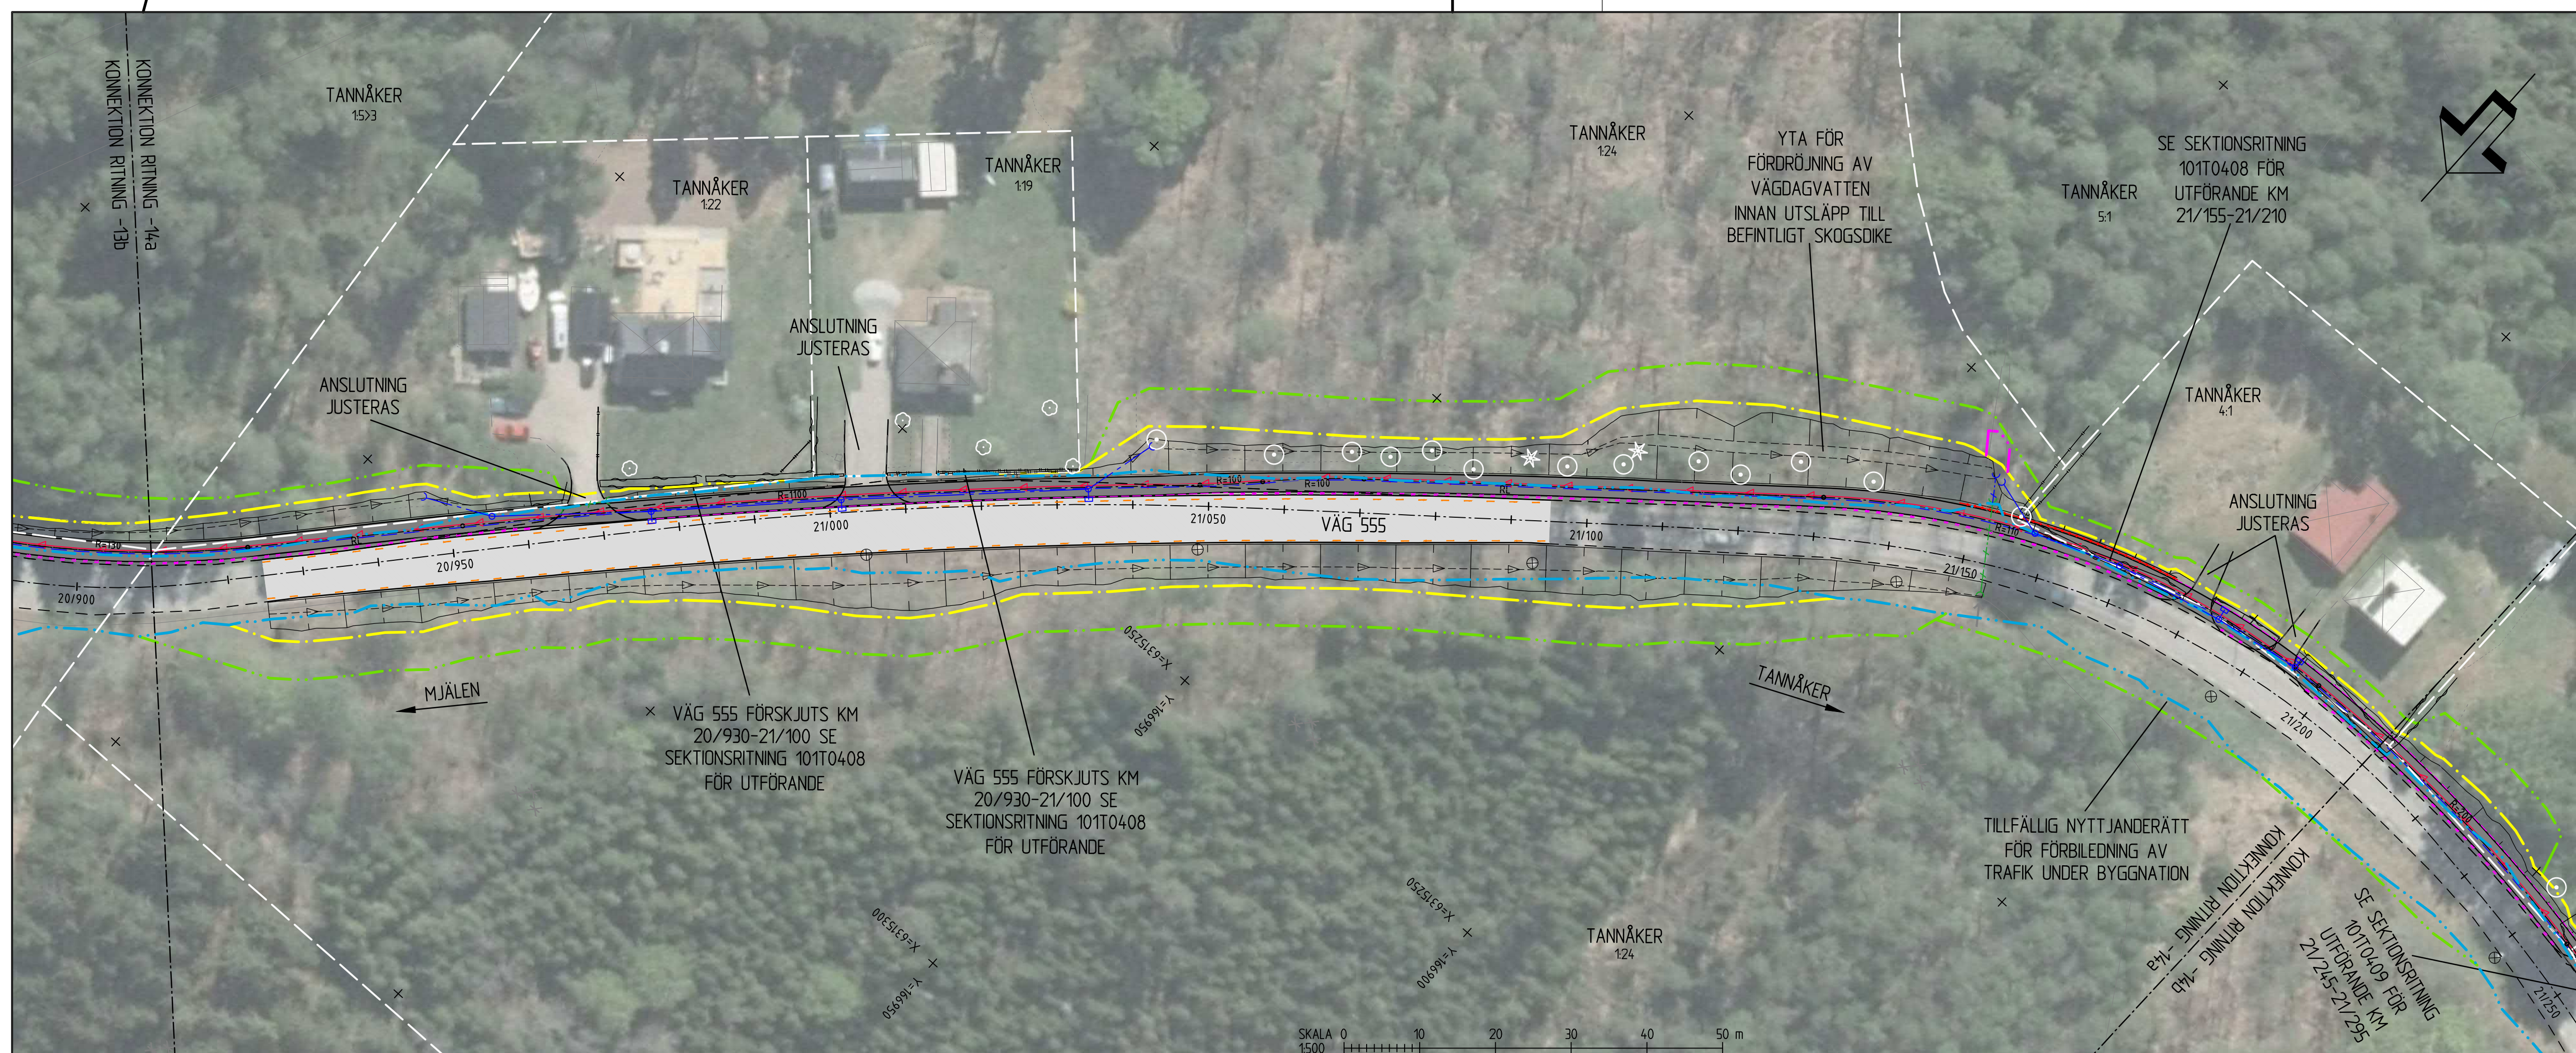

TECKENFÖRKLARING			
GRÄNSER			
	BEFINTLIGT VÄGOMRÅDE		
	NYTT VÄGOMRÅDE		
	INSKRÄNKTT VÄGRÄTT		
	TILLFÄLLIG NYTT JÄNDERÄTT		
	TRAKTGRÄNS (VIT)		
	FASTIGHETSGRÄNS (VIT)		
BEFINTLIGHETER			
	HÄCK		
	STENMUR		
	STÄNGSEL/STAKET		
	VÄGKANT		
	BELYSNINGSSTOLPE		
	VÄGTRUMMA		
	STOLPE, STOLPE INKL. STAG		
	LÖVTRÄD, BARRTRÄD, BUSKE (VIT)		
	BIOTPSKYDD		
NY ANLÄGGNING			
	GC-VÄG INKL. SLÄNT		
	OMBYGGD DEL VÄG 555		
	KANTSTEN		
	GEM-STÖD		
	GC-RÄCKE		
	VÄGMÄLNING		
	VÄGRÄCKE		
	STÖDMUR		
	VÄGTRUMMA		
	DAGVATTENLEDNING MED BRUNNAR		
	FÖRESLAGEN STÄNGD ANSLUTNING (VIT)		
	STENMUR		
	VATTENLEDNING		
	SPILLVATTENLEDNING		
	SPILLVATTENLEDNING (TRYCK)		
KOORDINATSYSTEM			
PLAN: SWEREF 99 13 30 HÖJD: RH 2000			
TYP AV PLAN			
VÄGPLAN			
GRANSKNINGSSTATUS / SYFTE			
HANDLINGSTYP			
GRANSKNINGSHANDLING			
DATUM 2022-11-01		LEVERANS / ÄNDRINGS-PM	
OBJEKT VÄG 555, GC-VÄG DELEN MJÄLEN-TÄNNÅKER			
DELOMRÅDE / BANDSEL 1 MJÄLEN-TÄNNÅKER			
ANLÄGGNINGSGEDEL 01 VÄG 555			
OBJEKTNUMMER / KM 174190		KONSTRUKTIONSNUMMER	
BESTÄLLARE 		LEVERANTÖR 	
SKAPAD AV SERICM		UPPDRAGSNUMMER 13002521	
GODKÄND AV SEENIC		AVDELNING	
RITNINGSTYP ILLUSTRATIONSPLAN			
TEKOOMRÅDE / INNEHÅLL VÄGUTFORMNING OCH TRAFIK			
BESKRIVNING KM 20/910 - 21/210 KM 21/210 - 21/508			
SKALA 1:500		FÖRVALTNINGSNUMMER	
RITNINGSNUMMER 1 01 T 05 14		BLAD NÄSTA BLAD BET	