
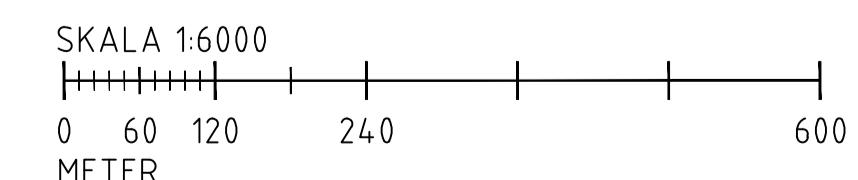


**TECKENFÖRKLARING**

- 45 KONSTBYGGNAD
- 10101 LINJENAMN
- GRÄNS VÄGPLAN
- E4 GENOMGÅENDE
- E4 NORR - VÄG 40
- E4 SÖDER - VÄG 40

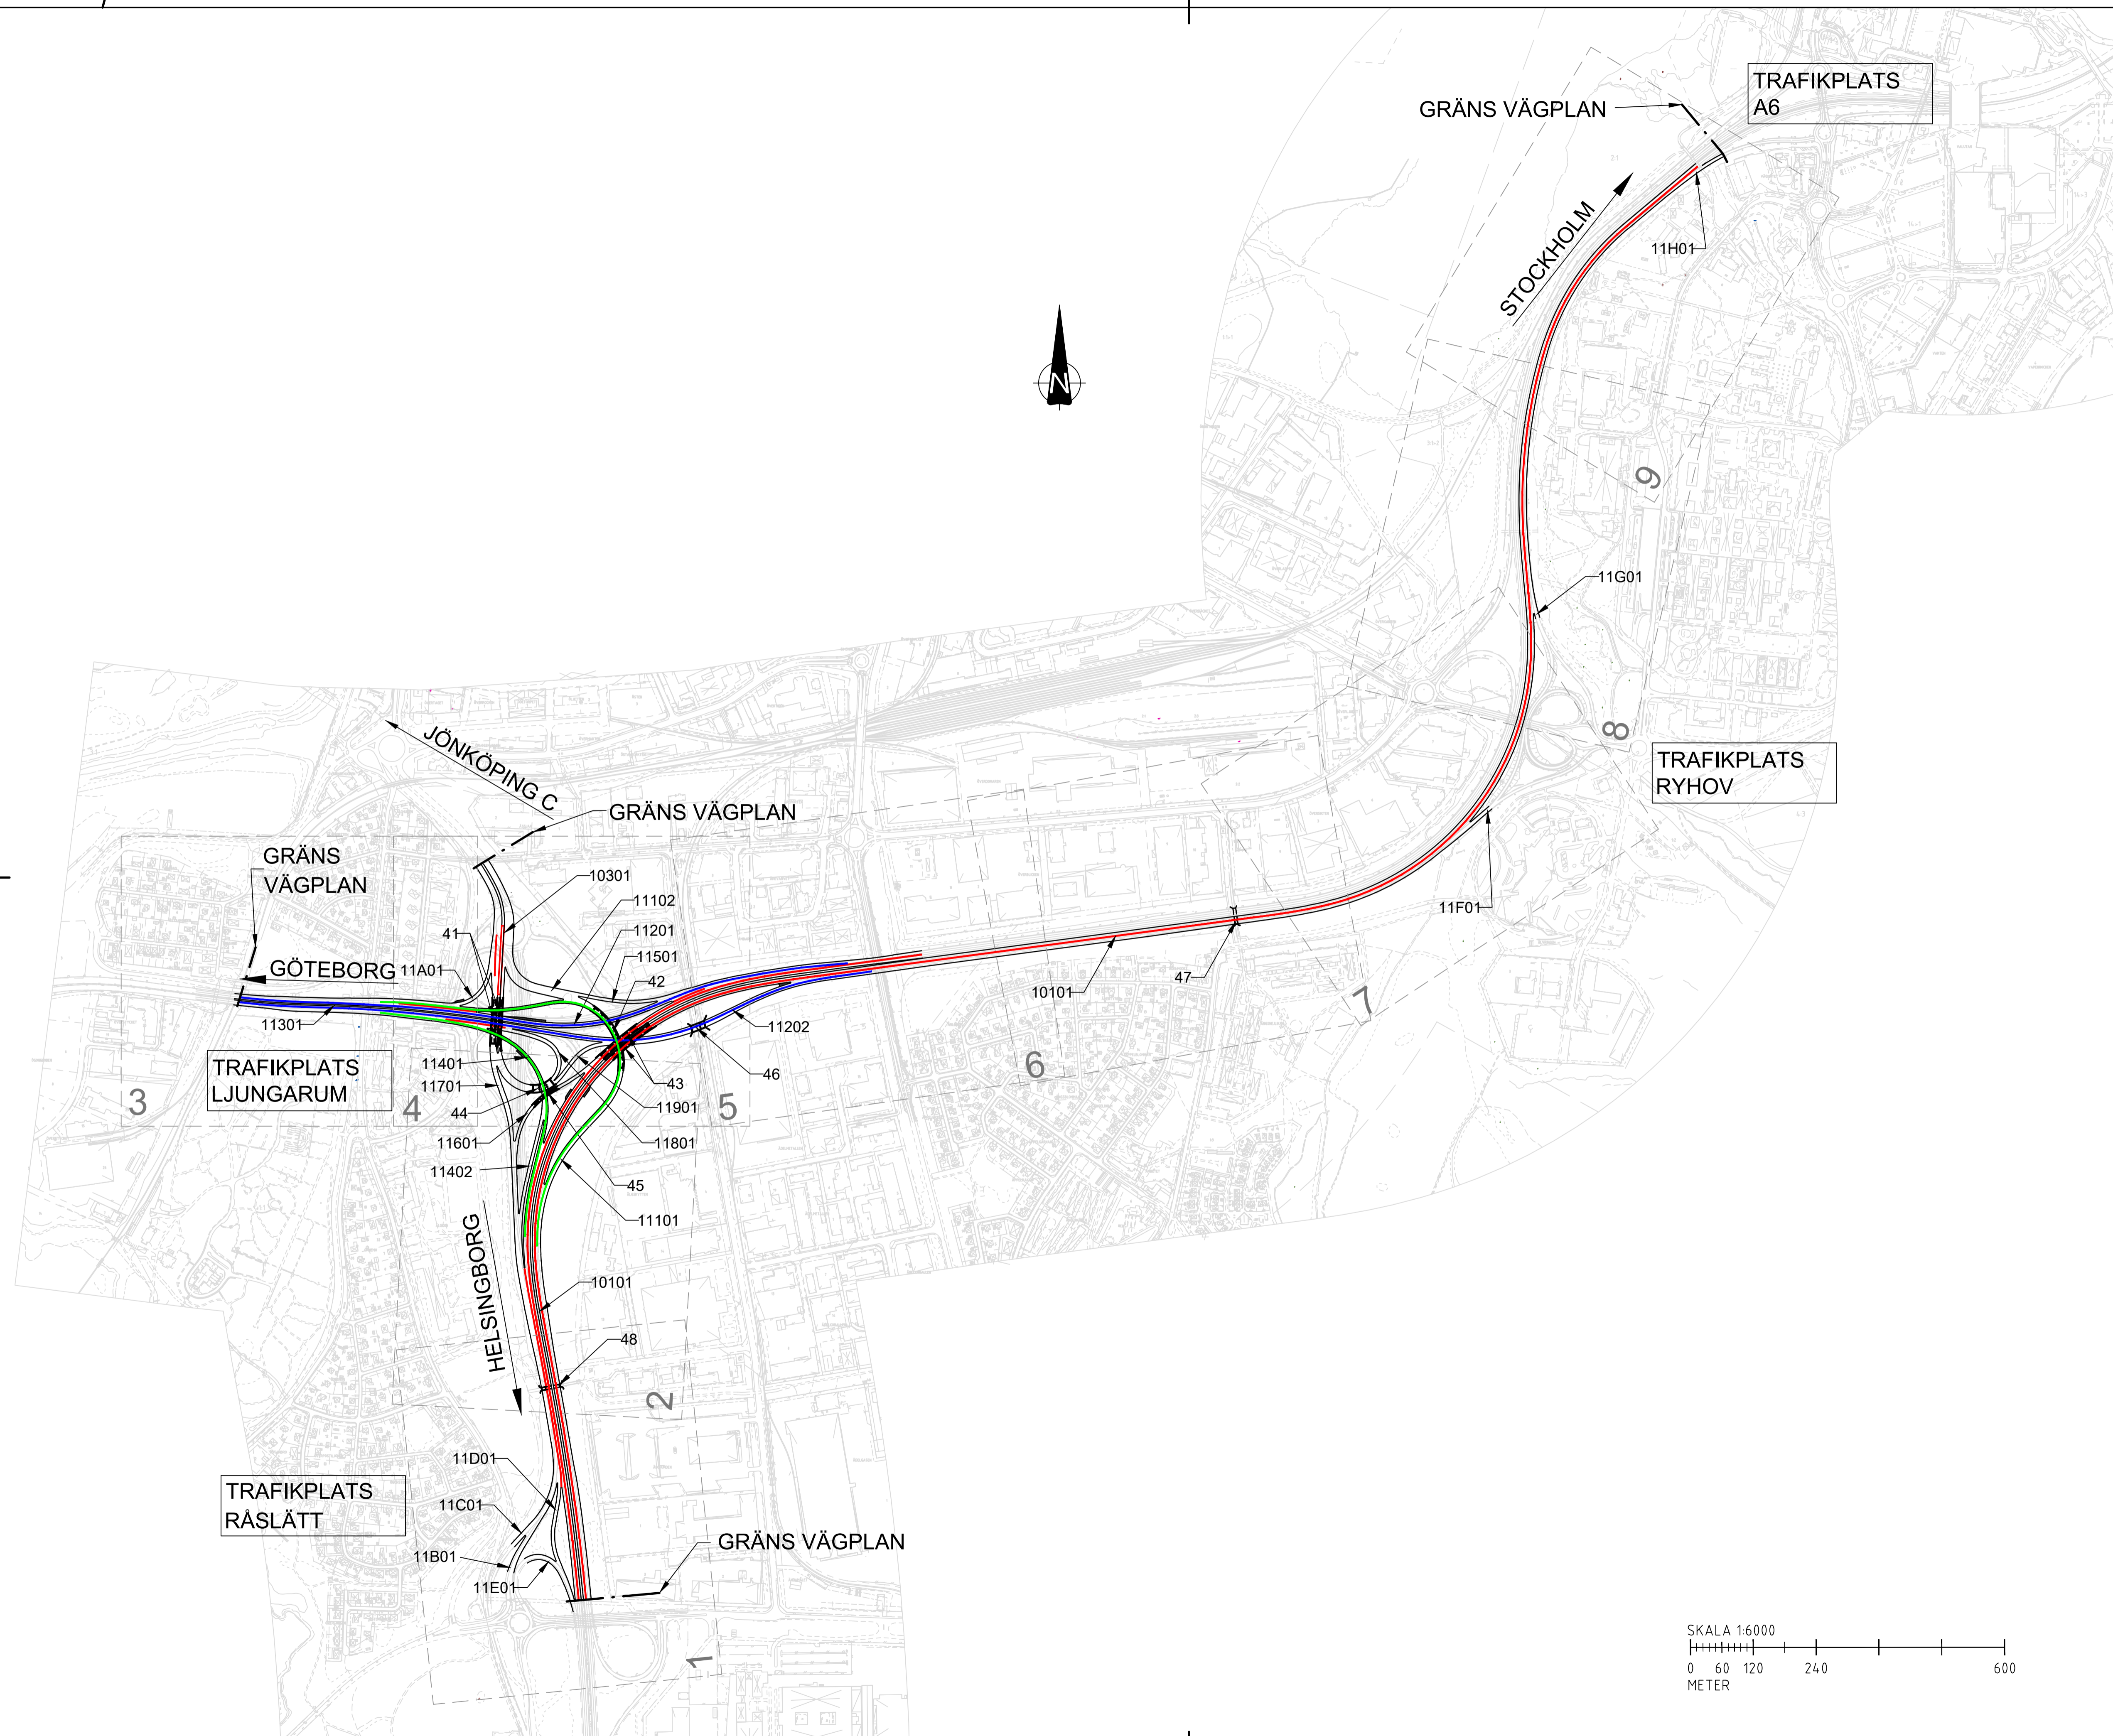

TYP AV PLAN		<b>VÄGPLAN</b>	
GRANSKNINGSSTATUS / SYFTE			
HANDLINGSTYP			
<b>GRANSKNINGSHANDLING</b>			
DATUM	2024-12-16	LEVERANS / ÄNDRINGS-PM	
OBJEKT			
<b>E4 TRAFIKPLATS LJUNGARUM GENOMGÅENDE KÖRFÄLT</b>			
DELOMRÅDE / BANDEL			
01			
ANLÄGGNINGSDDEL			
00 GEMENSAMT			
OBJEKTNUMMER / KM	163647	KONSTRUKTIONNUMMER	
BESTÄLLARE	TRAFIKVERKET	LEVERANTÖR	
SKAPAD AV	DANIEL MÖLLER	UPPDRAGSNUMMER	10343900
GODKÄND AV	PÅR LARSSON	AVDELNING	5322
RITNINGSTYP			
PLAN			
TEKNIKOMRÅDE / INNEHÅLL			
T- VÄGUTFORMNING OCH TRAFIK			
BESKRIVNING			
ÖVERSIKTSPLAN			
SKALA	1:6000	FORMAT	A1
RITNINGNUMMER	000T0101	FÖRVALTNINGSNUMMER	
BLAD		NÄSTA BLAD	BET