



TECKENFÖRKLARING


- BEFINTLIG MARK/VÄGYTA
- NY VÄGYTA/SLÄNT
- - - FÖRMODAD TERRASS

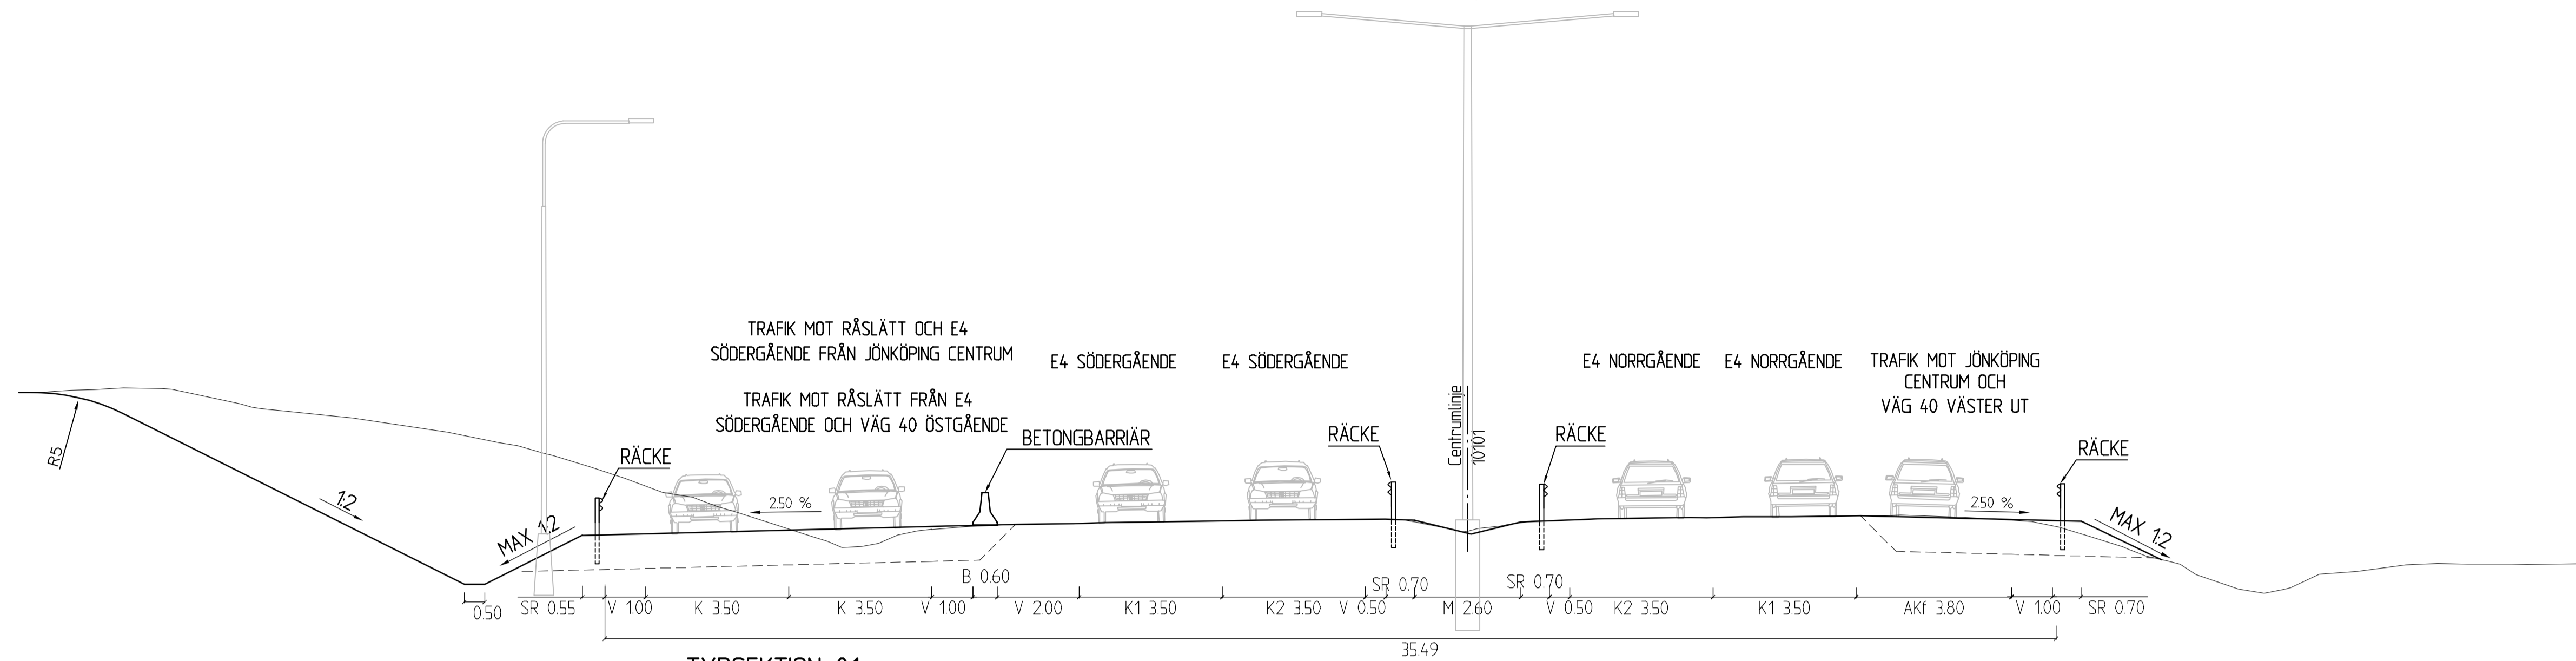


**TYPSEKTION 01**  
E4 (VID GC BRON MELLAN TRAFIKPLATS RÅSLÄTT OCH TRAFIKPLATS LJUNGARUM)  
VÄGLINJE 10101, 0/450  
• ADDITIONSKÖRFÄLT

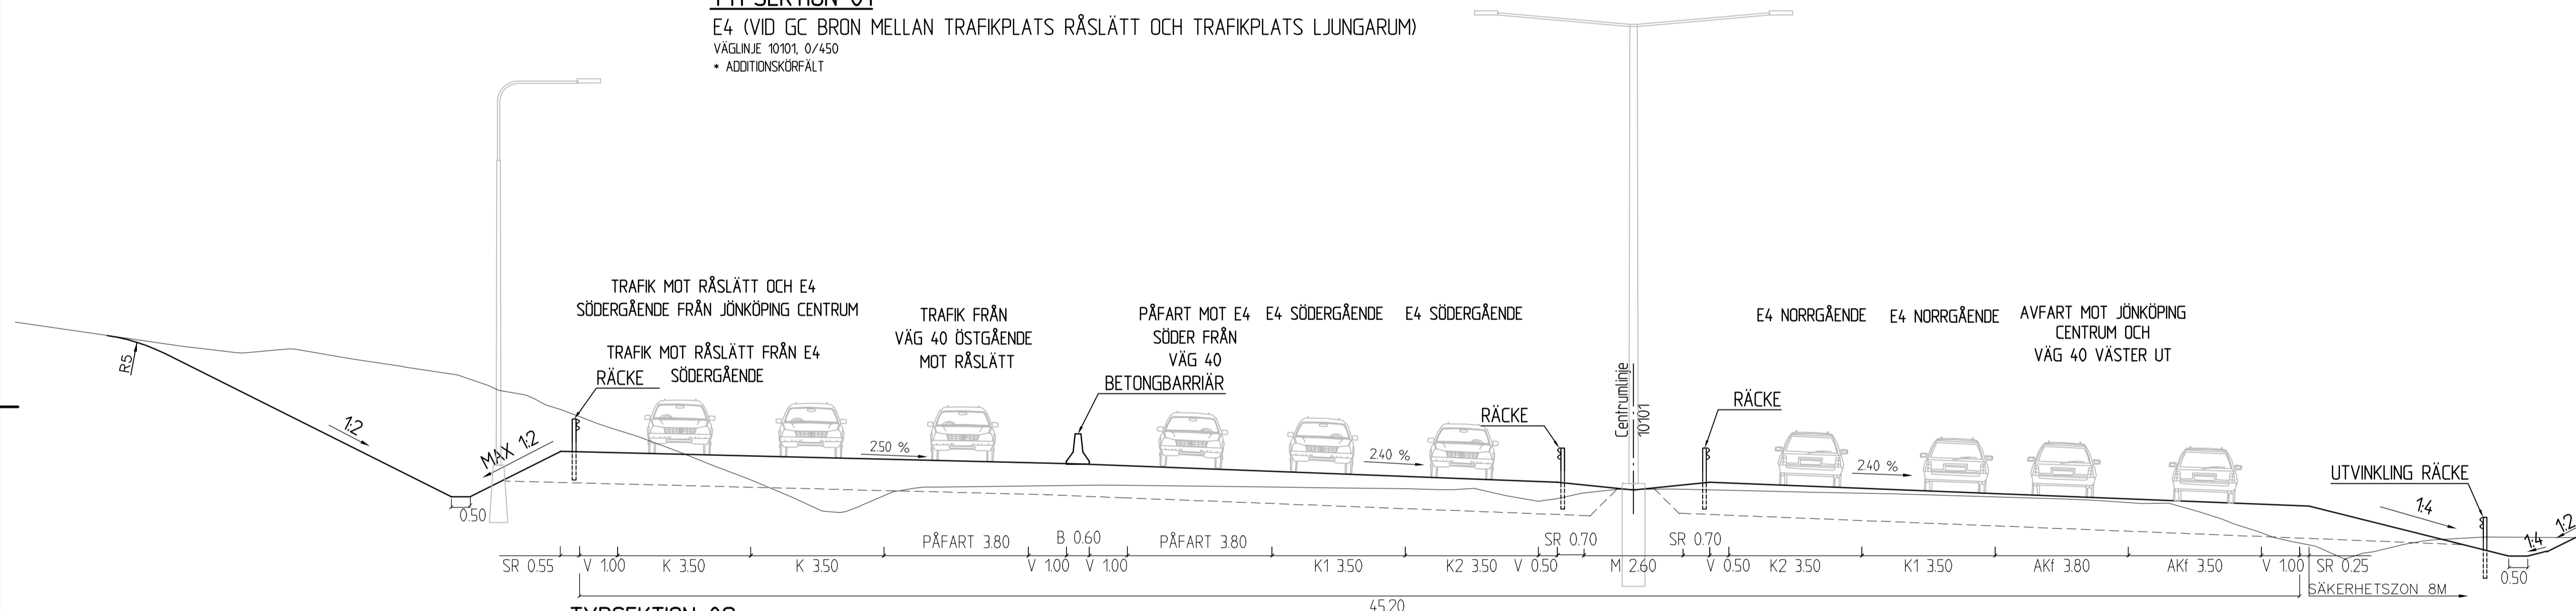

**TYPSEKTION 02**  
E4 (I HÖJD MED LJUNGARUMSSKOLAN MELLAN TRAFIKPLATS RÅSLÄTT OCH TRAFIKPLATS LJUNGARUM)  
VÄGLINJE 10101, 0/700

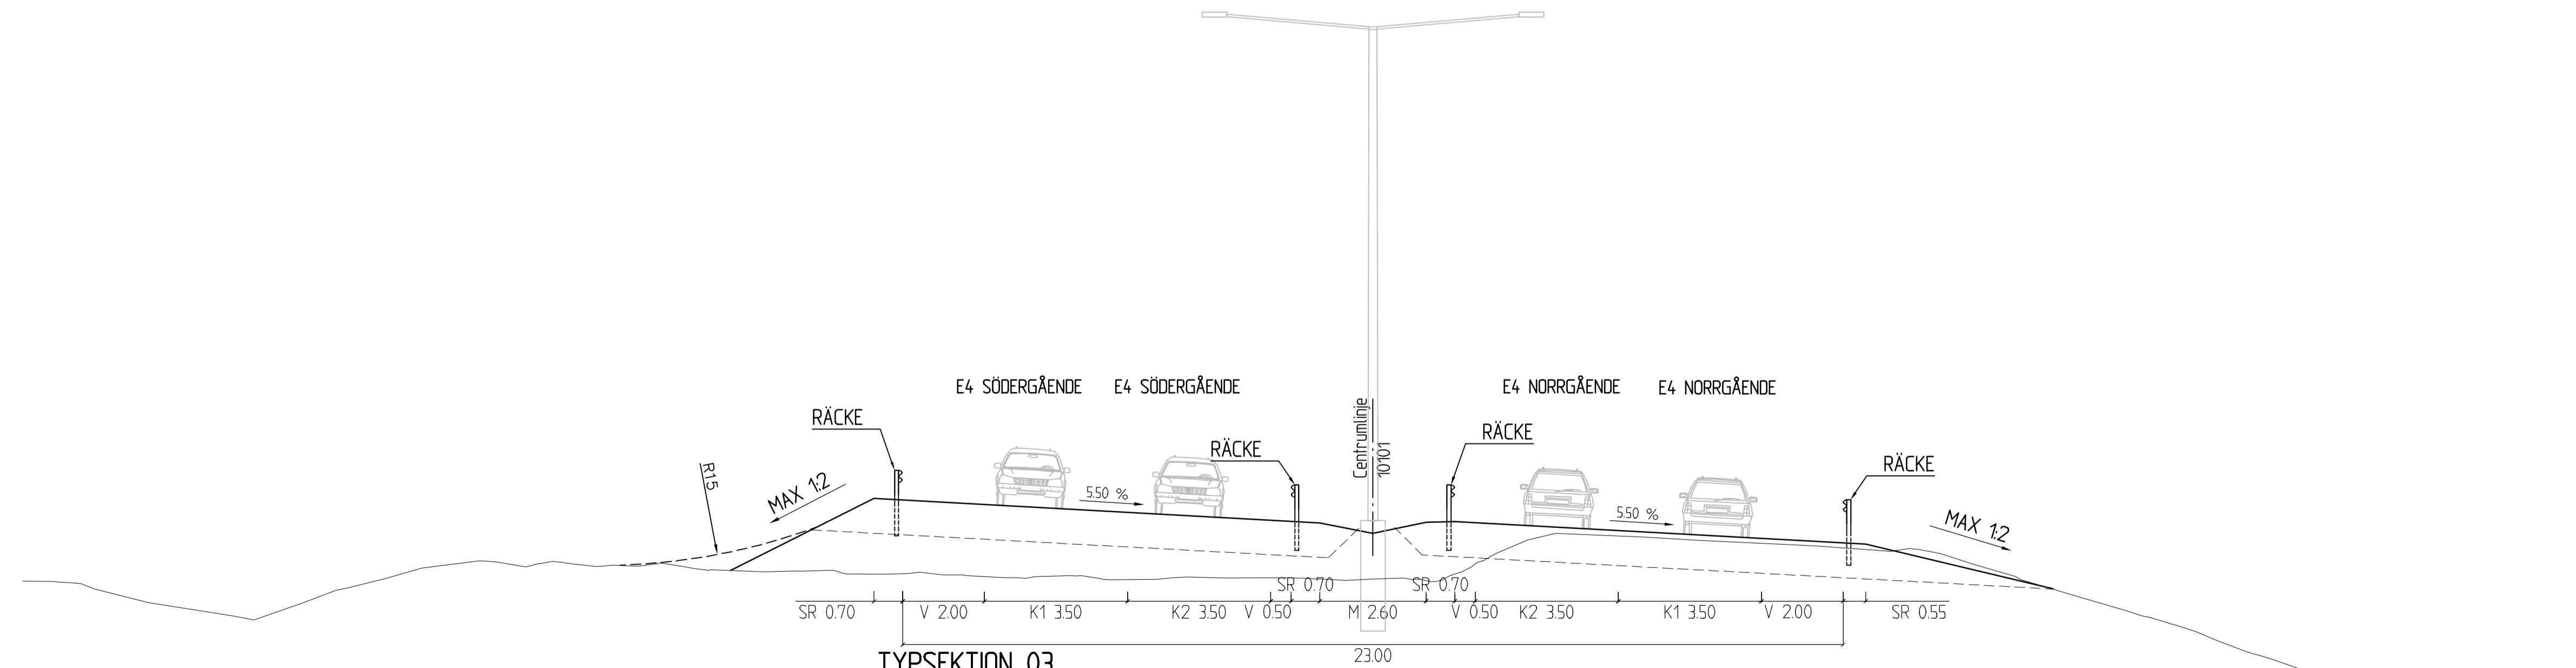

**TYPSEKTION 03**  
E4 (MITT FÖR TRAFIKPLATS LJUNGARUM)  
VÄGLINJE 10101, 1/050

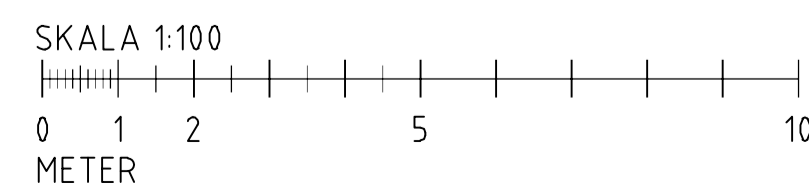

TYP AV PLAN **VÄGPLAN**

GRANSKNINGSSTATUS / SYFTE

HANDLINGSTYP **GRANSKNINGSHANDLING**

DATUM 2024-12-16 LEVERANS / ÄNDRINGS-PM

OBJEKT **E4 TRAFIKPLATS LJUNGARUM GENOMGÅENDE KÖRFÄLT**

DELOMRÅDE / BANDEL 1

ANLÄGGNINGSDDEL 00 GEMENSAMT

OBJEKTNUMMER / KM 163647 KONSTRUKTIONNUMMER

BESTÄLLARE **TRAFIKVERKET** LEVERANTÖR **wsp**

SKAPAD AV DANIEL MÖLLER UPPDRAGSNUMMER 10343900

GODKÄND AV PÅR LARSSON AVDELNING 5322

RITNINGSTYP **TYPSEKTION**

TEKNIKOMRÅDE / INNEHÅLL **T- VÄGUTFORMNING OCH TRAFIK**

BESKRIVNING **TYPSEKTIONER 01-03**

SKALA 1:100 FORMAT **A1** FÖRFÄLLNINGNUMMER

RITNINGSNUMMER 101T0401 BLAD NÄSTA BLAD BET