



TECKENFÖRKLARING


- BEFINTLIG MARK/VÄGYTA
- NY VÄGYTA/SLÄNT
- - - FÖRMODAD TERRASS

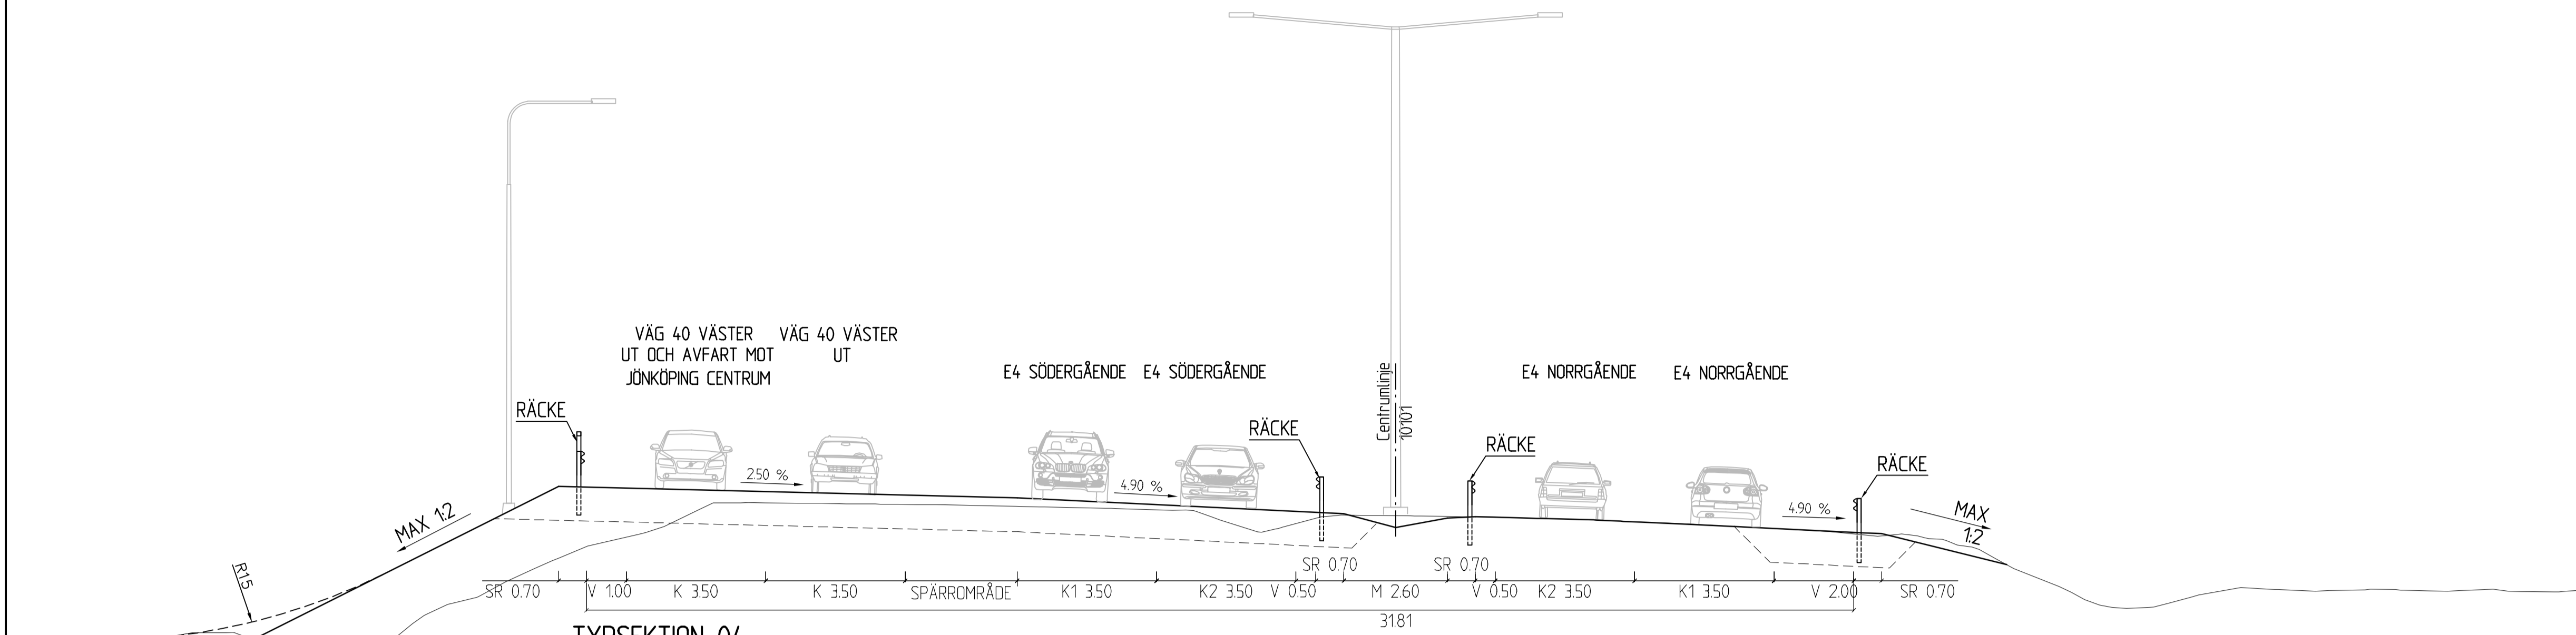


TYPSEKTION 04
 E4 (CA 50 METER ÖSTER OM INDUSTRIGATAN)
 VÄGLINJE 10101, 1/400

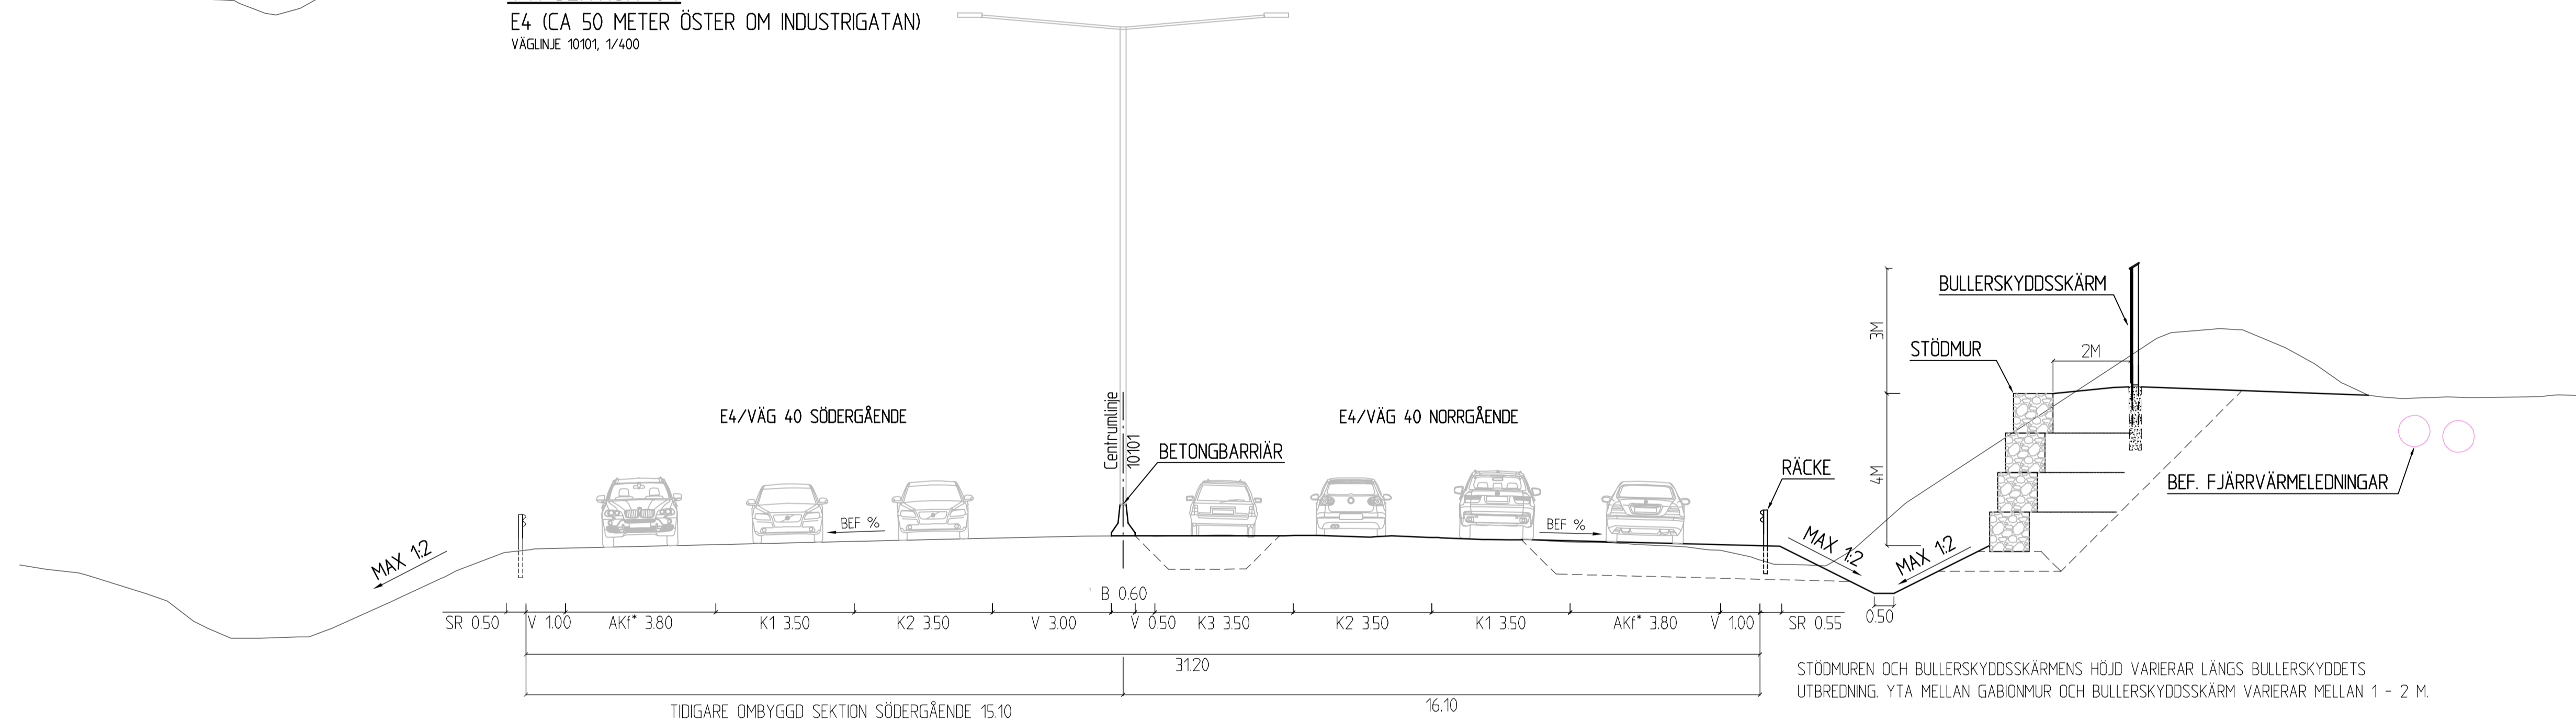

TYPSEKTION 05
 E4 (CA 270 METER ÖSTER OM HERKULESVÄGEN)
 VÄGLINJE 10101, 2/000
 * ADDITIONSKÖRFÄLT

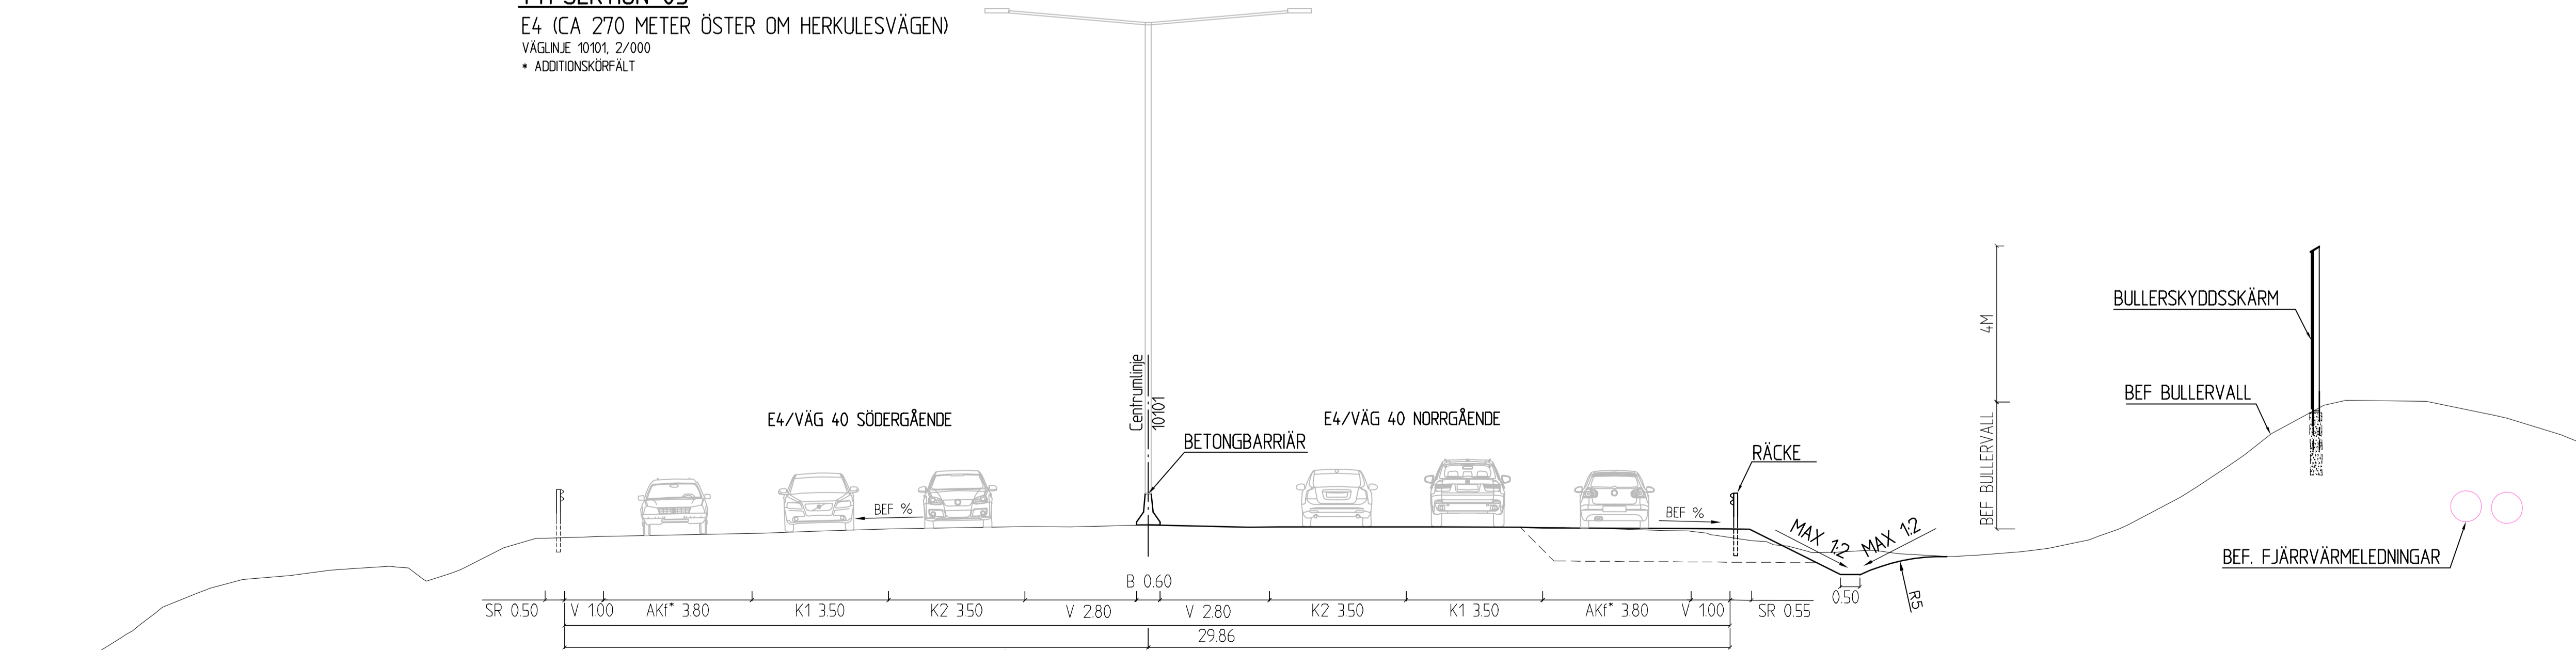

TYPSEKTION 06
 E4 (CA 30 METER ÖSTER OM PORT MELLAN YTTRE LJUNGARUMSVÄGEN OCH SOLÅSEN)
 VÄGLINJE 10101, 2/430
 * ADDITIONSKÖRFÄLT

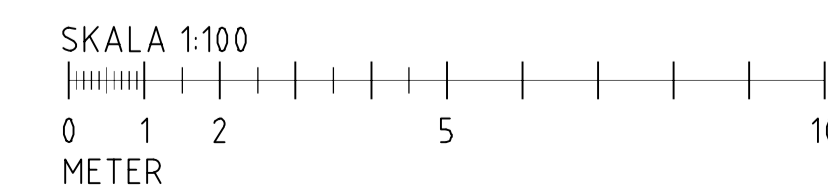

TYP AV PLAN		VÄGPLAN	
GRANSKNINGSSTATUS / SYFTE			
HANDLINGSTYP			
GRANSKNINGSHANDLING			
DATUM	2024-12-16	LEVERANS / ÄNDRINGS-PM	
OBJEKT			
E4 TRAFIKPLATS LJUNGARUM GENOMGÅENDE KÖRFÄLT			
DELOMRÅDE / BANDEL			
1			
ANLÄGGNINGSDDEL			
00 GEMENSAMT			
OBJEKTNUMMER / KM	163647	KONSTRUKTIONSNUMMER	
BESTÄLLARE	TRAFIKVERKET	LEVERANTÖR	wsp
SKAPAD AV	DANIEL MÖLLER	UPPDRAGSNUMMER	10343900
GODKÄND AV	PÅR LARSSON	AVDELNING	5322
RITNINGSTYP			
TYPSEKTION			
TEKNIKOMRÅDE / INNEHÅLL			
T- VÄGUTFORMNING OCH TRAFIK			
BESKRIVNING			
TYPSEKTIONER			
04-06			
SKALA	1:100	FORMAT	A1
RITNINGSNUMMER	101T0402	BLAD	NÄSTA BLAD BET