



TECKENFÖRKLARING


- BEFINTLIG MARK/VÄGYTA
- NY VÄGYTA/SLÄNT
- - - FÖRMODAD TERRASS

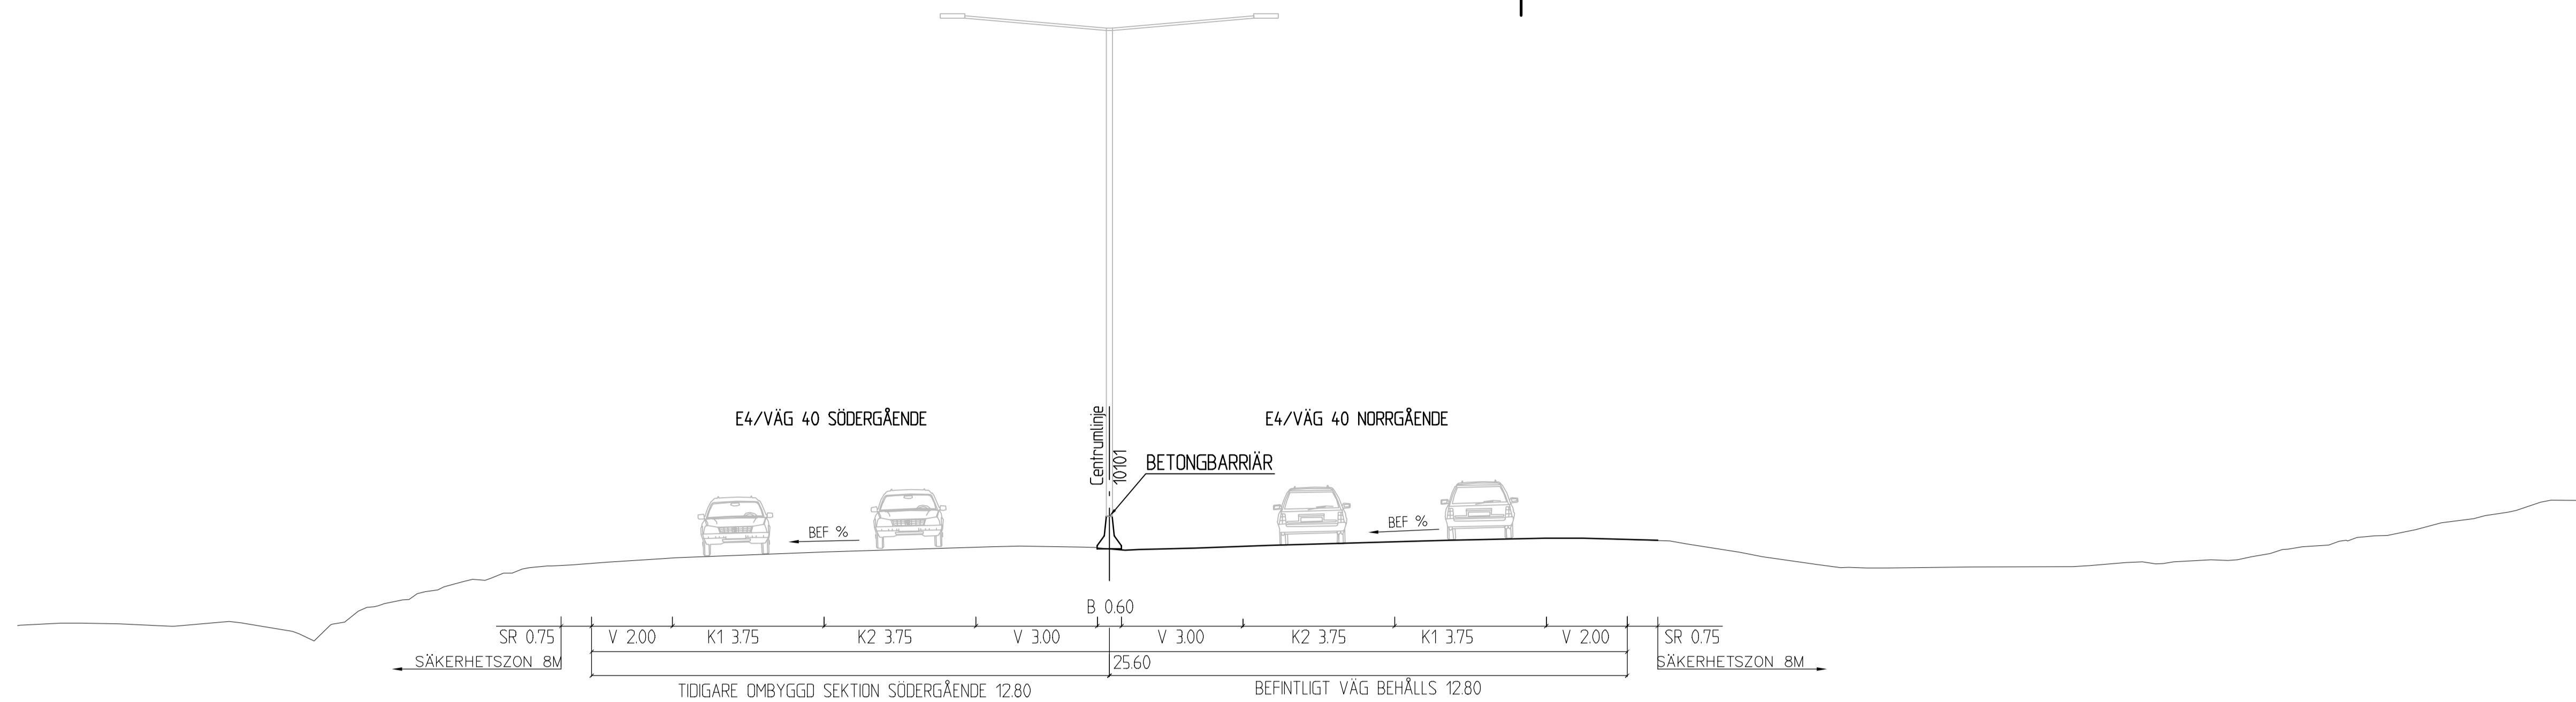


**TYPSEKTION 07**  
E4 (MITTFÖR TRAFIKPLATS RYHOV)  
VÄGLINJE 10101, 3/250

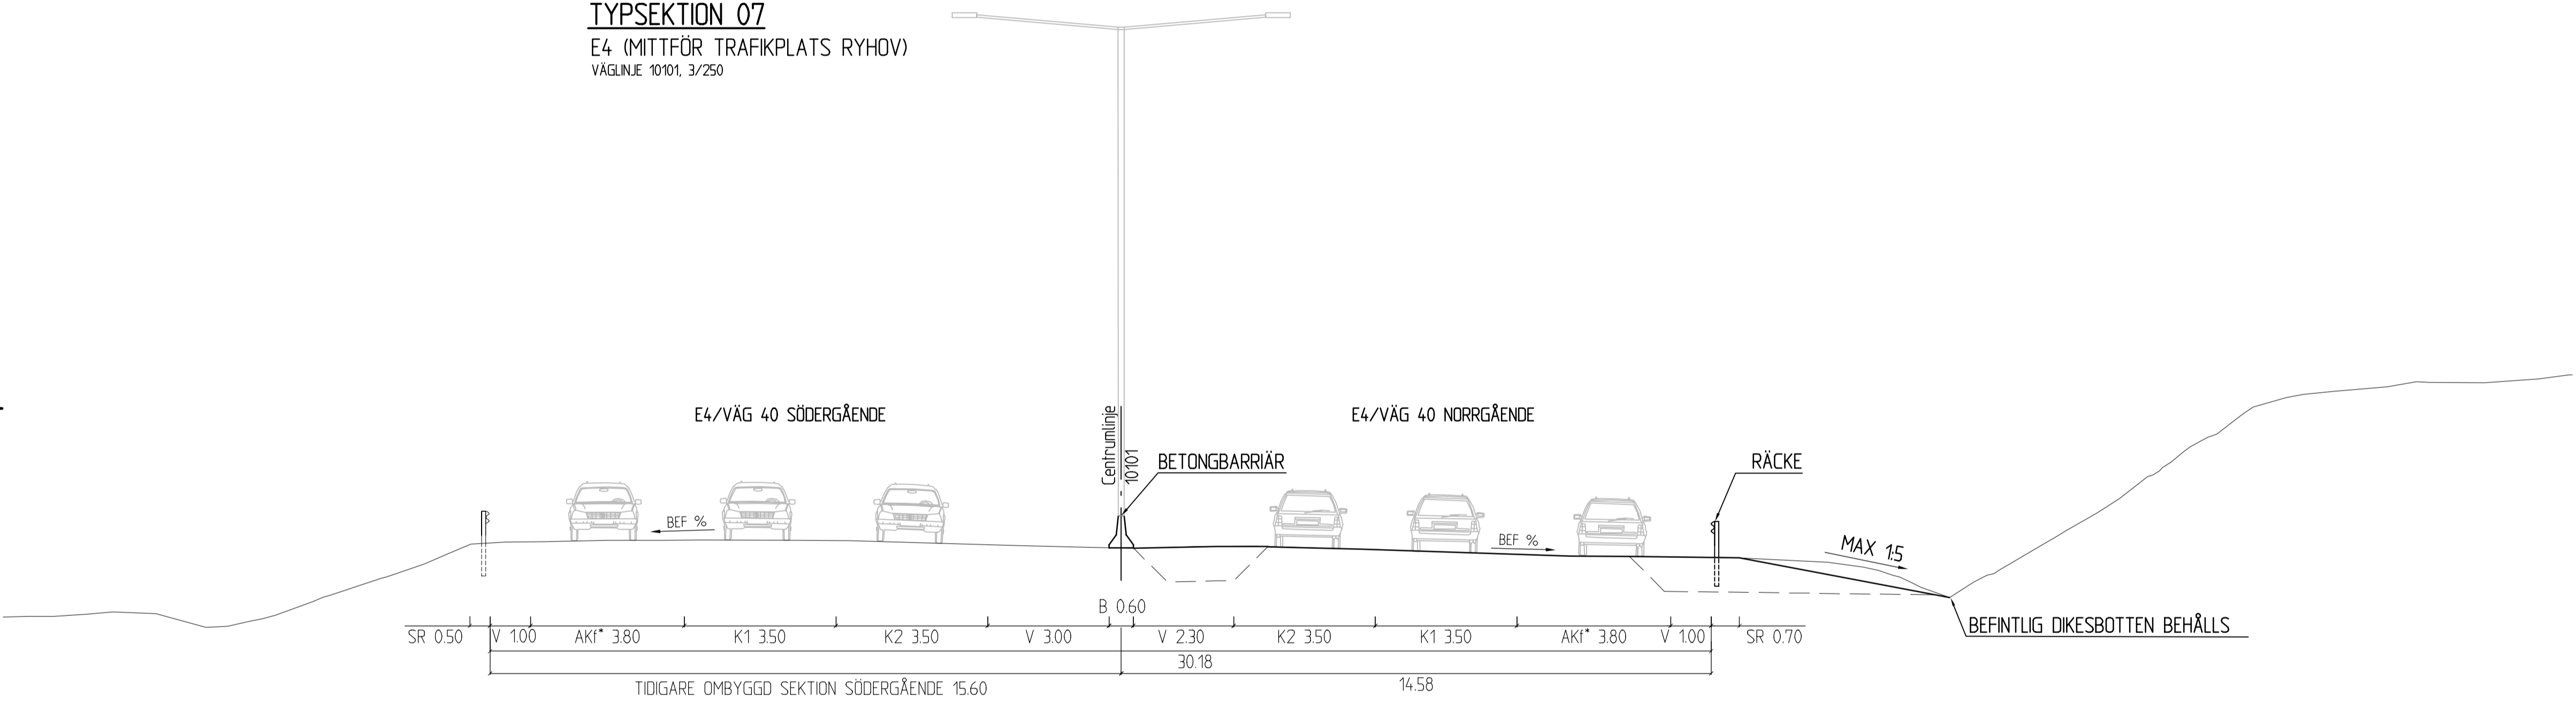

**TYPSEKTION 08**  
E4 (STRAX NORR OM TRAFIKPLATS RYHOV)  
VÄGLINJE 10101, 3/550  
• ADDITIONSKÖRFÄLT

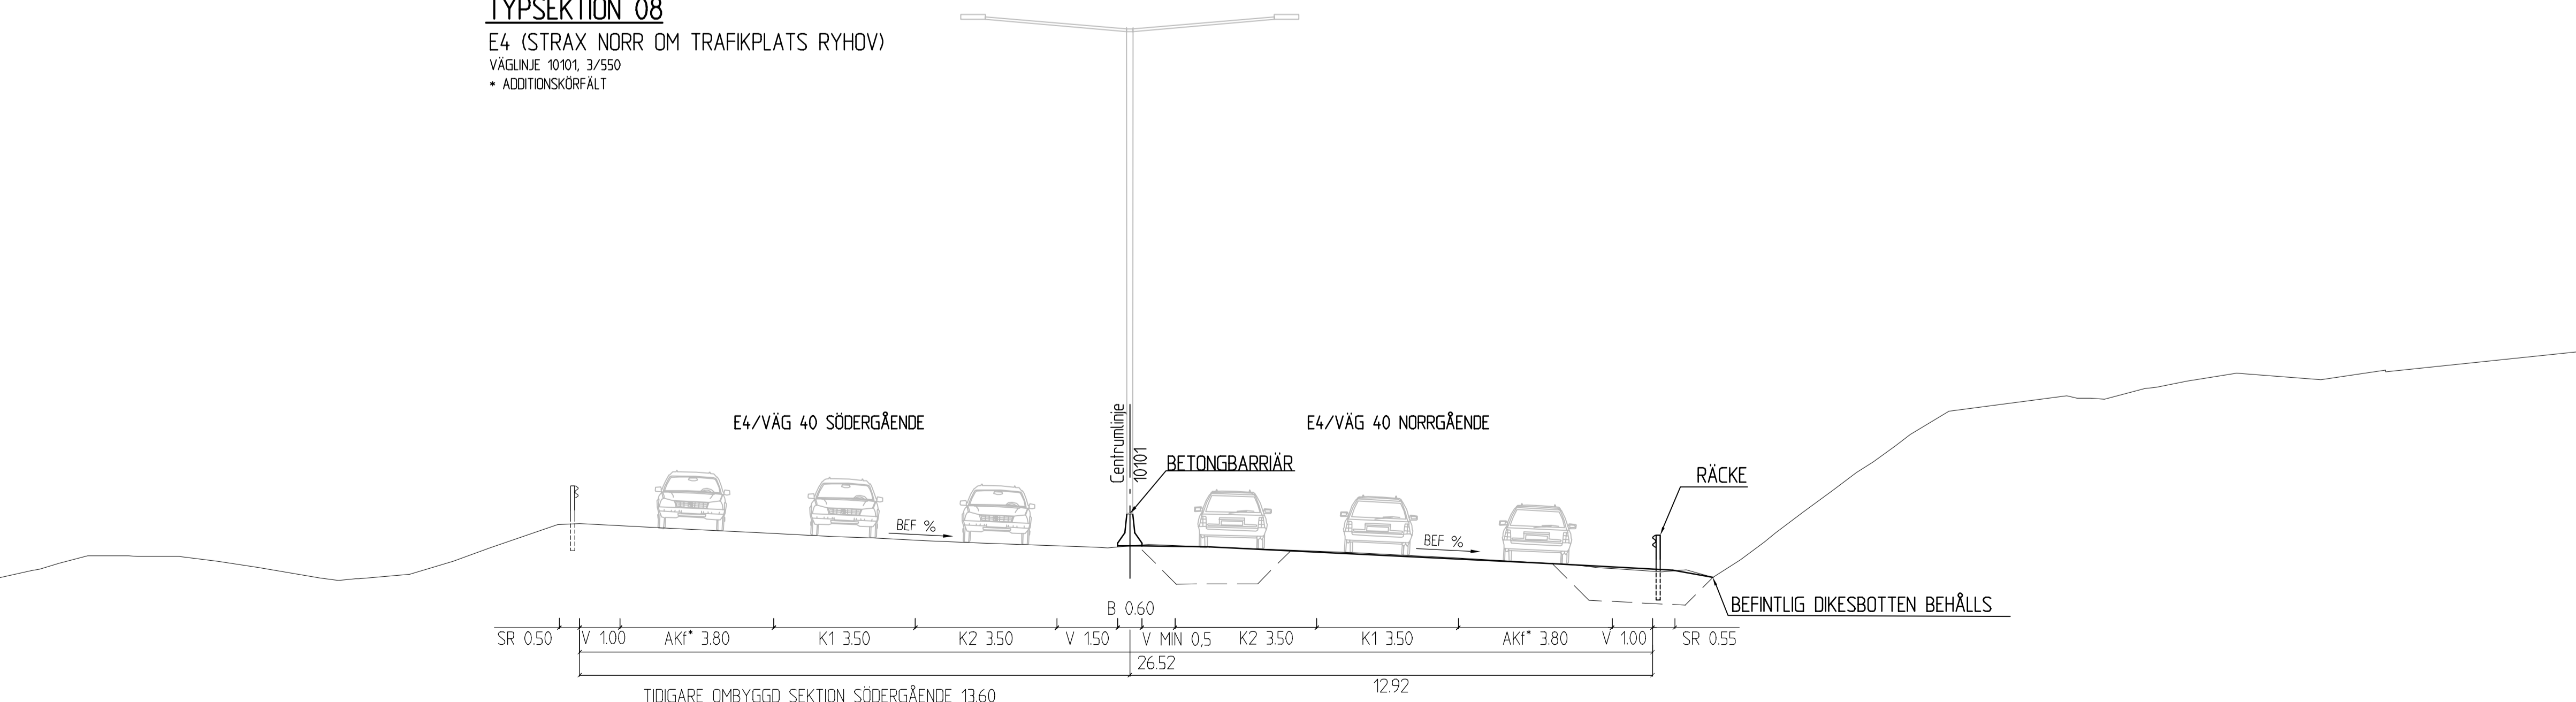

**TYPSEKTION 09**  
E4 (I HÖJD MED RYHOVS HERRGÅRD)  
VÄGLINJE 10101, 4/000  
• ADDITIONSKÖRFÄLT

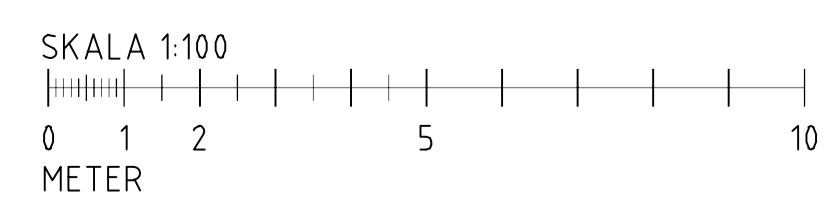

TYP AV PLAN		<b>VÄGPLAN</b>	
GRANSKNINGSSTATUS / SYFTE			
HANDLINGSTYP			
GRANSKNINGSHANDLING			
DATUM	2024-12-16	LEVERANS / ÄNDRINGS-PM	
OBJEKT			
E4 TRAFIKPLATS LJUNGARUM GENOMGÅENDE KÖRFÄLT			
DELOMRÅDE / BANDEL			
1			
ANLÄGGNINGSDEL			
00 GEMENSAMT			
OBJEKTNUMMER / KM	163647	KONSTRUKTIONNUMMER	
BESTÄLLARE	TRAFIKVERKET	LEVERANTÖR	WSP
SKAPAD AV	DANIEL MÖLLER	UPPDRAGSNUMMER	10343900
GODKÄND AV	PÅR LARSSON	AVDELNING	5322
RITNINGSTYP			
TYPSEKTION			
TEKNIKOMRÅDE / INNEHÅLL			
T- VÄGUTFORMNING OCH TRAFIK			
BESKRIVNING			
TYPSEKTIONER			
07-09			
SKALA	1:100	FORMAT	A1
FÖRVALTNINGSNUMMER	101T0403	BLAD	NÄSTA BLAD BET