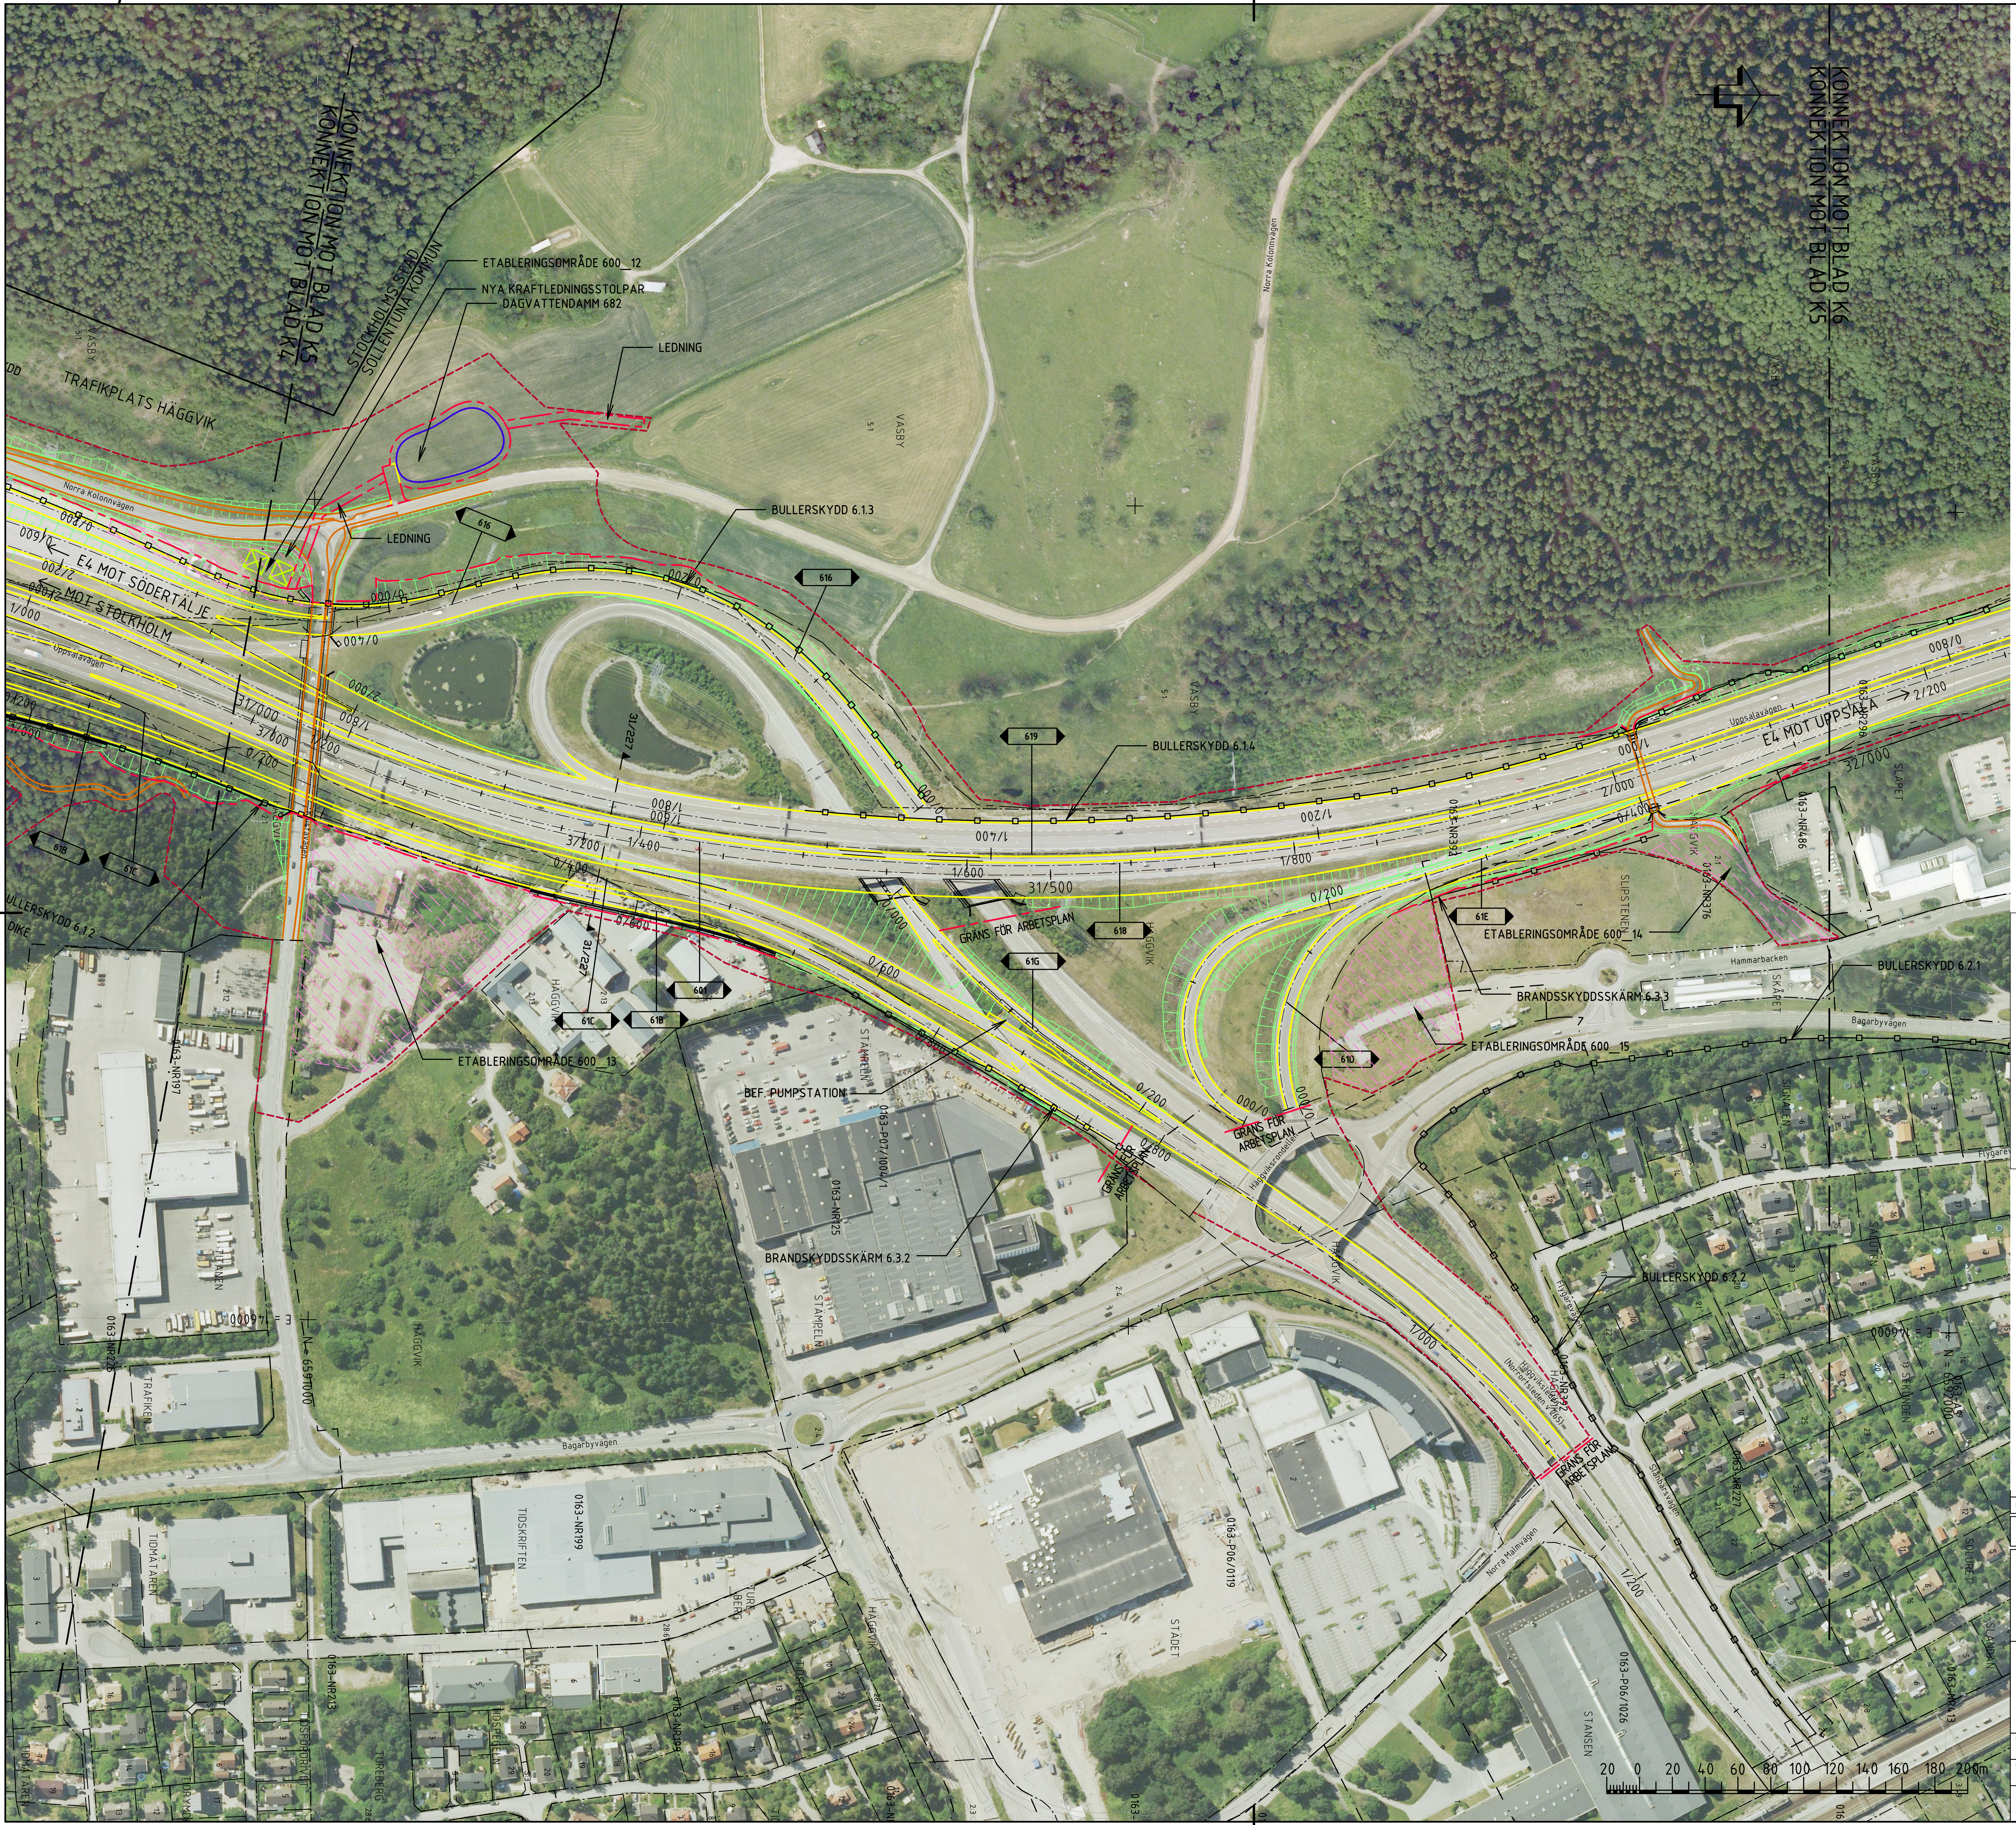
KONNEKTION MOT BLAD K5
KONNEKTION MOT BLAD K4
STOCKHOLMS STAD
SOLLENTUNA KOMMUN
ETABLERINGSOMRÅDE 600_12
NYA KRAFTLEDNINGSSTOLPAR
DAGVATTENDAMM 682
LEDNING
TRAFIKPLATS HÄGGVIK
VÄSBY
Norra Kolonnvägen
LEDNING
BULLERSKYDD 6.1.3
616
E4 MOT SÖDERTÄLJE
MOT STOCKHOLM
Uppsalavägen
31/000
31/227
619
BULLERSKYDD 6.1.4
31/500
GRÄNS FÖR ARBETSPLAN
618
61G
KONNEKTION MOT BLAD K6
KONNEKTION MOT BLAD K5
E4 MOT UPPSALA
32/000
0163-NR296
0163-NR392
0163-NR486
0163-NR376
SLIPSTENEN
SLÄPET
61E
ETABLERINGSOMRÅDE 600_14
Hammarbacken
BULLERSKYDD 6.2.1
SKÅPET
BRANDSSKYDDSSKÄRM 6.3.3
ETABLERINGSOMRÅDE 600_15
61D
61B
61C
601
BULLERSKYDD 6.1.2
DIKE
ETABLERINGSOMRÅDE 600_13
HÄGGVIK
BEF. PUMPSTATION
STÄMPELN
0163-P07/1004/1
0163-NR125
BRANDSKYDDSSKÄRM 6.3.2
GRÄNS FÖR ARBETSPLAN
Häggviksrondellen
BULLERSKYDD 6.2.2
Flygarevägen
Häggviksleden (Norrortsleden V 265)
Bagarbyvägen
0163-NR197
0163-NR225
TITANEN
TRAFIKEN
E = 146000
N = 6591000
TIDSKRIFTEN
0163-NR199
TIDMÄTAREN
0163-NR213
TUREBERG
0163-P06/0119
STÄDET
Norra Malmvägen
0163-P06/1026
STANSEN
SIGNALEN
SALUTEN
SEKUNDEN
SOLURET
SLÄNDAN
0163-NR227
0163-NR413
20 0 20 40 60 80 100 120 140 160 180 200m

FÖRKLARINGAR

— · — · —	VÄGOMRÅDESGRÄNS BEFINTLIG ALLMÄN VÄG, TOLKAD
— · — · —	VÄGOMRÅDESGRÄNS, NY VÄGANLÄGGNING/GRÄNS FÖR ARBETSPLAN
- - - - -	OMRÅDE SOM BERÖRS AV OMBYGGNAD
———	KOMMUNGRÄNS
—·—·—	TRAKTGRÄNS
— — —	FASTIGHETSGRÄNS
— — · — —	GRÄNS FÖR DETALJPLAN,TOLKAD
P2007-38586, P2005-15144, 7577A	DETALJPLAN, NUMMER
▨	VÄGDEL SOM RIVS
———	VÄGKANT (YTVÄG)
- - - -	VÄGKANT (TUNNEL)
———	VÄGKANT FÖR VÄG SOM EJ SKA FASTSTÄLLAS
—□—□—□—	BULLER- OCH/ELLER SKYDDSSKÄRM
▭	SLÄNTER
○	DAGVATTENDAMM
□ ▪ ○	OVANJORDSANLÄGGNINGAR
▨	ETABLERINGSOMRÅDE

©Lantmäteriverket CA2006/9018
©Stockholms Stadsbyggnadskontor
©Huddinge kommun ©Ekerö kommun

PLANSYSTEM SWEREF 99 18 00
HÖJDSYSTEM RH00


DELOMRÅDE 5
K2
K3
K4
K5
K6

6 HANSTA

REV	ANT	ÄNDRINGEN AVSER	GODK.	DATUM	VV DATUM	VV DIARIENUMMER

ARBETSPLAN

UTSTÄLLELSEHANDLING

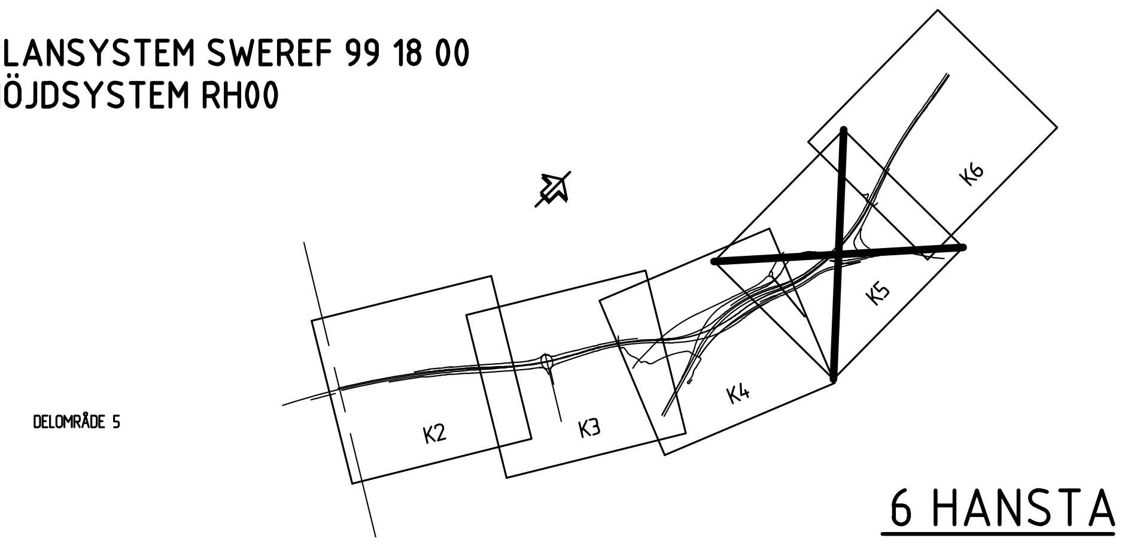TRAFIKVERKET

FÖRBIFART STOCKHOLM

6 HANSTA
600 GEMENSAMT

ILLUSTRATION
DELSTRÄCKA 6
KM 31/000 - 32/000

Konsortiet Förbifart Stockholm
SWECO WSP TYRÉNS

PLAN

UPPDRAGSANSVARIG A. WILLNER	UPPDRAGSNUMMER 2109002000			
KONSTR R. NORSTEDT	GRANSK C. RUNESSON	KONSTRUKTIONSNR	FORMAT A1	SKALA 1:2000
STOCKHOLM H. EK	2011-05-05	OBJEKT NR 8448590	RITNINGSNR 6 00 T 90 K5	REV

FIL: Z:\AP\T_VAGUTFORMNING\CAD\RITDEF\600T90K5.DWG PLOTTAD: 2011-05-12 AV ANVÄNDARE HNHA

VST48590AP (1792) 2011-05-12:4890