



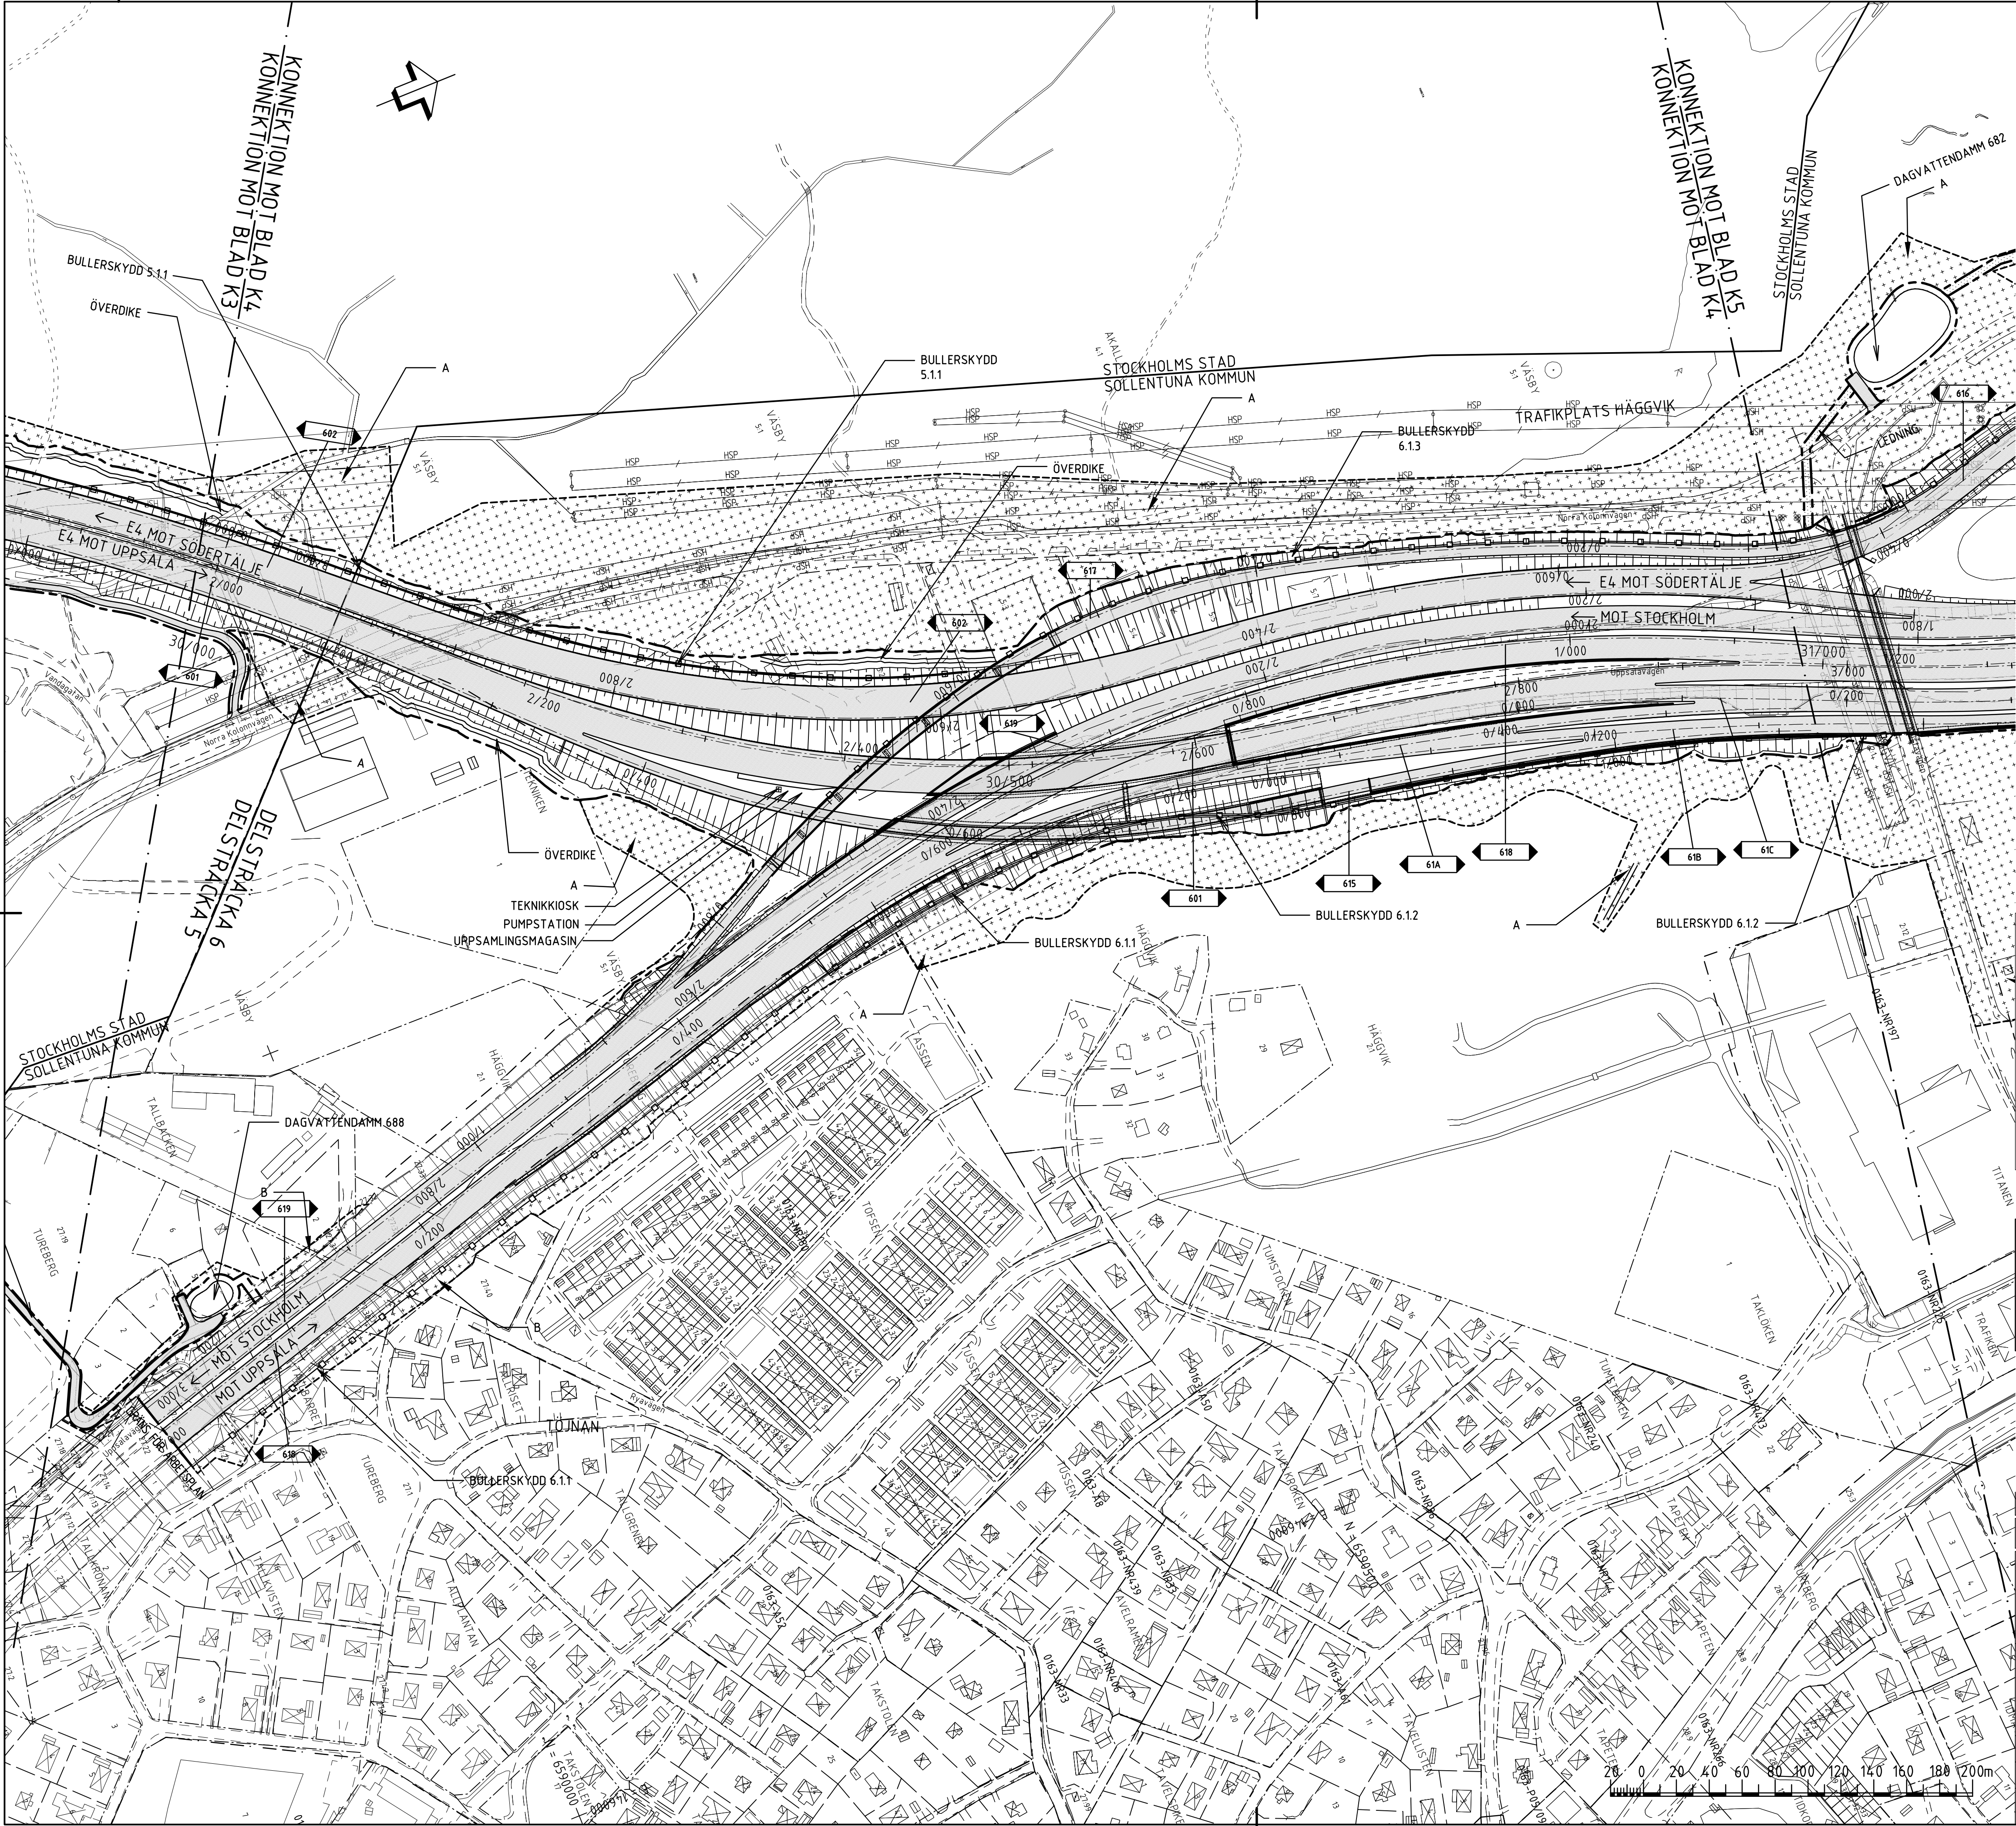

FÖRKLARINGAR

- VÄGOMRÅDESGRÄNS BEFINTLIG ALLMÄN VÄG, TOLKAD
 - VÄGOMRÅDESGRÄNS, NY VÄGANLÄGGNING/GRÄNS FÖR ARBETSPLAN
 - VÄGBANA FÖR NY VÄG
 - VÄGOMRÅDE, BERGTUNNEL
 - VÄGOMRÅDE, BETONGTUNNEL
 - OMRÅDE SOM AVSER INSKRÄNKT VÄGRÄTT
 - OMRÅDE SOM AVSER TILLFÄLLIG NYTTJANDERÄTT, KATEGORISERAD
 - KOMMUNGRÄNS
 - TRAKTGRÄNS
 - FASTIGHETSGRÄNS
 - GRÄNS FÖR DETALJPLAN, TOLKAD
 - DETALJPLAN, NUMMER
 - INDRAGNING AV VÄG FRÅN ALLMÄNT UNDERHÅLL
 - BULLER- OCH/ELLER SKYDDSSKÄRM
- © Lantmäteriverket CA2006/9018
© Stockholms Stadsbyggnadskontor
© Huddinge kommun © Ekerö kommun

PLANSYSTEM SWEREF 99 18 00
HÖJDSYSTEM RH00

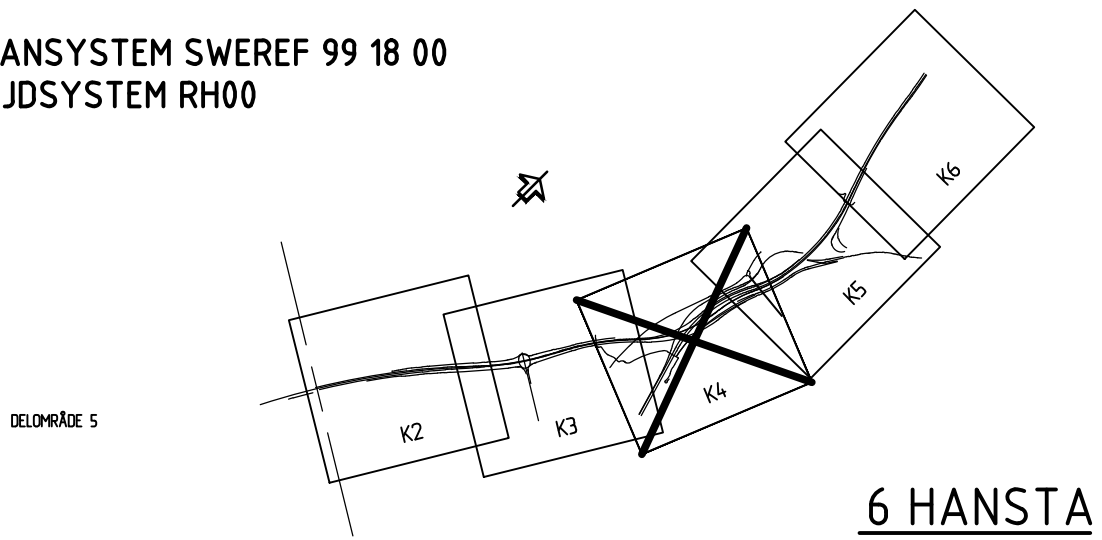

Upprättad
Väghållningsmyndigheten
Trafikverket region Stockholm

Rigbert Anderson

ARBETSPLAN		UTSTÄLLESEHANDLING	
		FÖRBIFART STOCKHOLM	
Konsortiet Förbifart Stockholm SWECO WSP TYRÉNS		6 HANSTA 600 GEMENSAMT	
UPPDRAGSAVSÄRIG A. WILLNER		FASTSTÄLLESEHANDLING DELSTRÄCKA 5, 6 KM 30/000 - 31/000	
UPPDRAGSNUMMER 2109002000		PLAN	
KONSTR R. NORSTEDT		GRANSK C. RUNESSON	
STOCKHOLM H. EK		2011-05-05	
OBJEKT NR 8448590		FORMAT A1	
		SKALA 1:2000	
		RITINGSNR 6 00 T 93 K4	
		REV	