

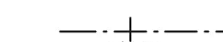
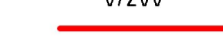
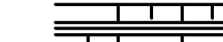





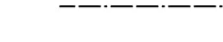


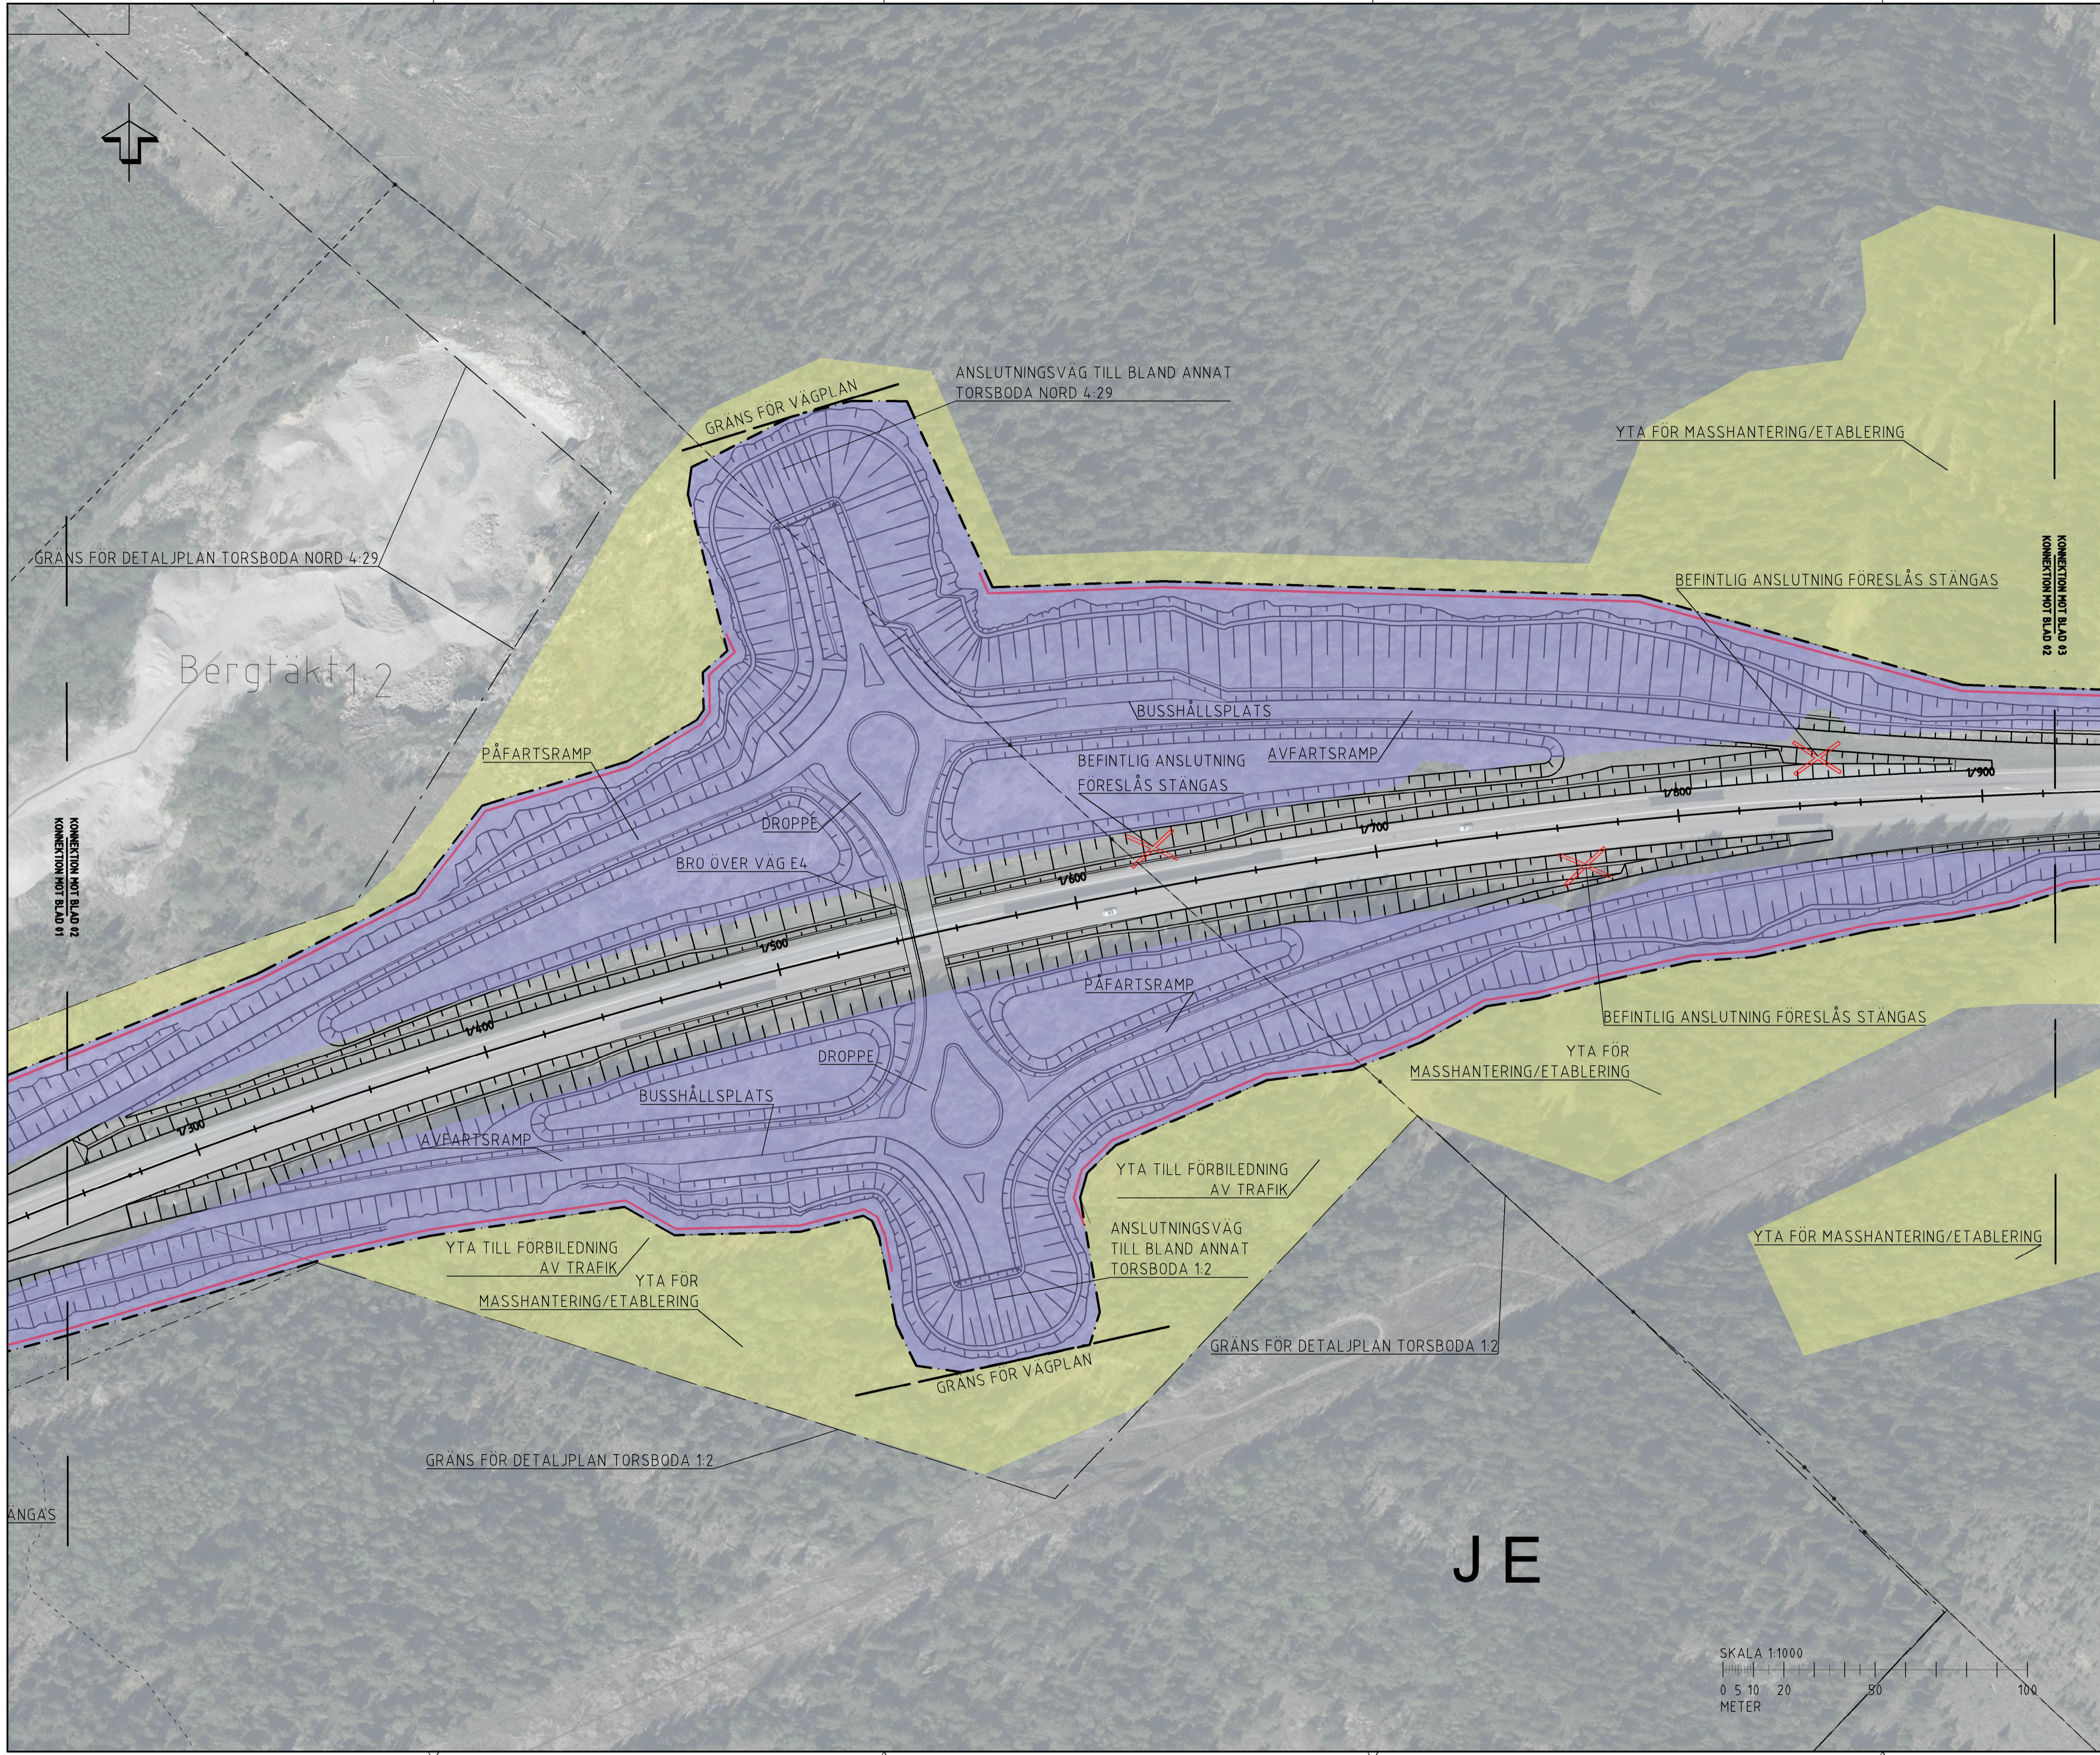
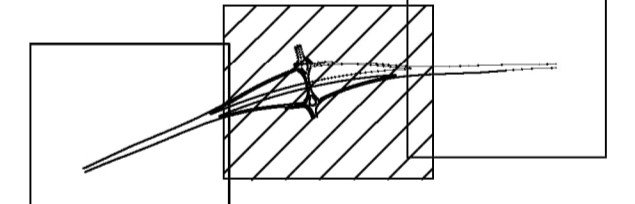


TECKENFÖRKLARING

-  GRÄNS FÖR VÄGOMRÅDE
-  GRÄNS MELLAN OLKA TYPER AV MARKANVÄNING
-  BELÄGGNINGSKANT ASFALT
-  RÄKNAD LINJE MED LÄNGDMÄTNING 0/200
-  VILTSTÄNSEL
-  ÖRENS/SÄNTER
-  TILFÄLLEG NYTTJÄNDERÄTT
-  NYTT VÄGOMRÅDE
-  ANSLUTNING SOM STÄNGS
-  DETALJPLANSGRÄNS
-  EGENSKAPSGRÄNS
-  FASTIGHETSGRÄNS
-  TRAKTGRÄNS
-  BEFINTLIG LEDNING



ORIENTERINGSFIGUR



TYP AV PLAN		VÄGPLAN	
GRÄNSKNINGSSTATUS / SYFTE		SAMRÅDSHANDLING	
HANDLINGSTYP		2024-12-16	
DATUM		LEVERANS / ÄNDRINGS-PM	
SUBJEKT		TPL TORSBODA 3, E4	
DELOMRÅDE / BANDEL		E4 TPL TORSBODA 3	
ANLÄGGNINGSTYP		GEMENSAMT	
OBJEKTNUMMER / KM	KONSTRUKTIONSNUMMER		
182681			
BESTÄLLARE	LEVERANTÖR		
TRAFIKVERKET	wsp		
SKAPAD AV	LETTMÄSSNUMMER		
FREDRIK WIKTORÉN	10354642		
GRANSAD AV	AVDELNING		
PER-OLA SILVERHAV	5528		
RITNINGSTYP			
ILLUSTRATIONSKARTA			
TEKNIKOMRÅDE / INNEHÅLL			
VÄGUTFORMNING			
BESKRIVNING			
TPL TORSBODA			
SKALA	FÖRMAAT	FÖRVALTNINGSNUMMER	
1:1000	A1		
RITINGSNUMMER	BLAD	NÄSTA BLAD	BET
100T0202			