



TECKENFÖRKLARING

-  GRÄNS FÖR VÄGOMRÅDE
-  GRÄNS MELLAN OLIKA TYPER AV MARKANVÄNING
-  BELÄGGNINGSKANT ASFALT
-  RÄKNAD LINJE MED LÄNGDNOTERING
-  VILTSTÄNSEL
-  ÖRENS/SÄNTER
-  TILFÄLLEG NYTTJÄNDERÄTT
-  NYTT VÄGOMRÅDE
-  ANSLUTNING SOM STÄNGS
-  DETALJPLANDERINGSGRÄNS
-  EGENSKAPSGRÄNS
-  FASTIGHETSGRÄNS
-  TRAKTGRÄNS
-  BEFINTLIG LEDNING

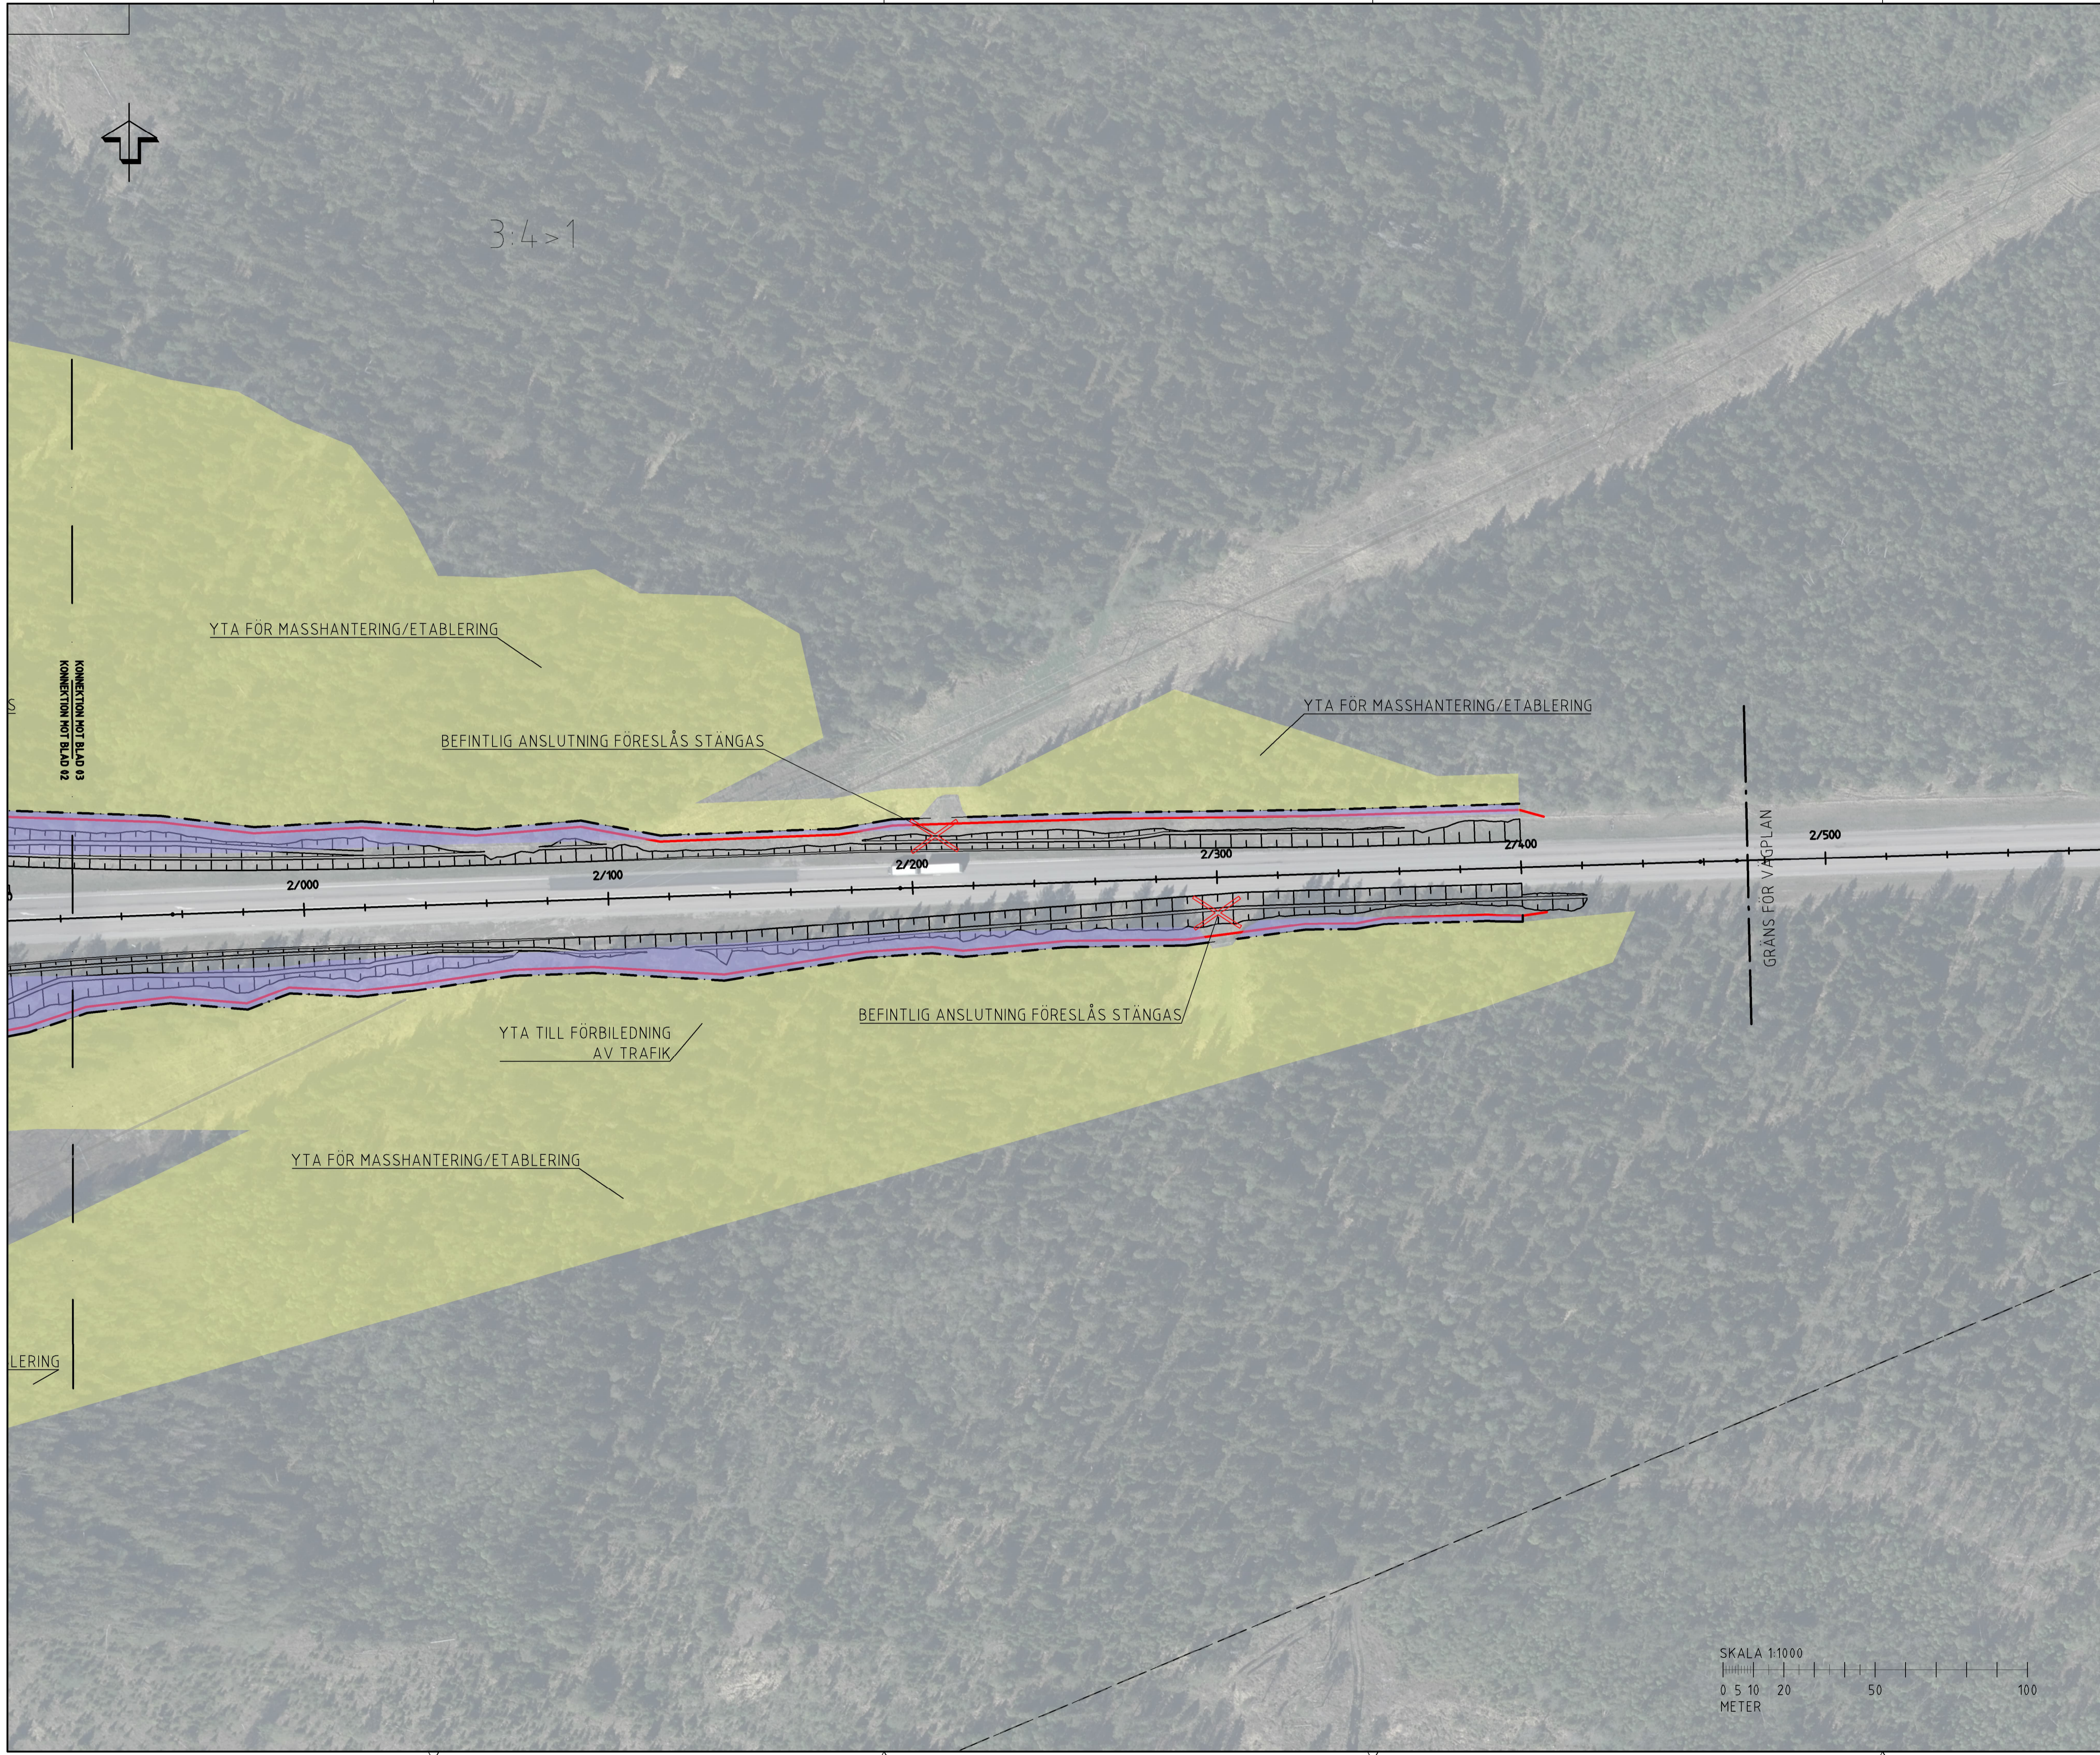

ORIENTERINGSFIGUR

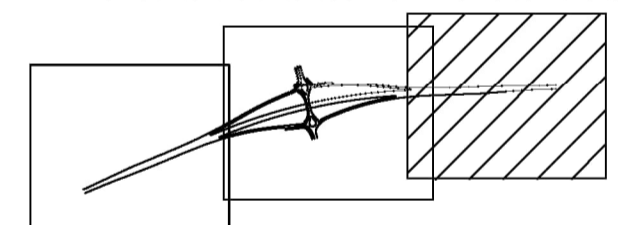

TYP AV PLAN **VÄGPLAN**

GRÄNSKÄRNINGSTATUS / SYFTE

HANDLINGSTYP **SAMRÅDSHANDLING**

DATUM 2024-12-16 LEVERANS / ÄNDRINGS-PM

OBJEKT **TPL TORSBODA 3, E4**

DELOMRÅDE / BANDDEL **E4 TPL TORSBODA 3**

FÄLLAGENOMGÄLDE **GEMENSÄMT**

OBJEKTNUMMER / KM **182681** KONSTRUKTIONNUMMER

BESTÄLLARE **TRAFIKVERKET** LEVERANTÖR **wsp**

SKAPAD AV **FREDRIK WIKTORÉN** UPPDRAGSNUMMER **10354642**

GRANSKAD AV **PER-OLA SILVERHAV** AVDELNING **5528**

RITNINGSTYP **ILLUSTRATIONSKARTA**

TEKNIKOMRÅDE / INNEHÅLL **VÄGUTFORMNING**

BESKRIVNING **TPL TORSBODA**

SKALA **1:1000** FÖRMAAT **A1** FÖRVALTNINGSNUMMER

RITNINGNUMMER **100T0203** BLAD NÄSTA BLAD BET