


2014-02-04 15:17  
 2014-02-04 15:17  
 2014-02-21 10:02  
 2014-02-20 12:19  
 2014-01-20 10:41  
 2014-01-17 15:50  
 2014-02-06 10:04  
 2014-02-06 11:47  
 2014-02-20 12:19  
 2014-01-20 10:41  
 2014-01-17 15:50  
 2014-02-06 10:04  
 2014-02-06 11:47  
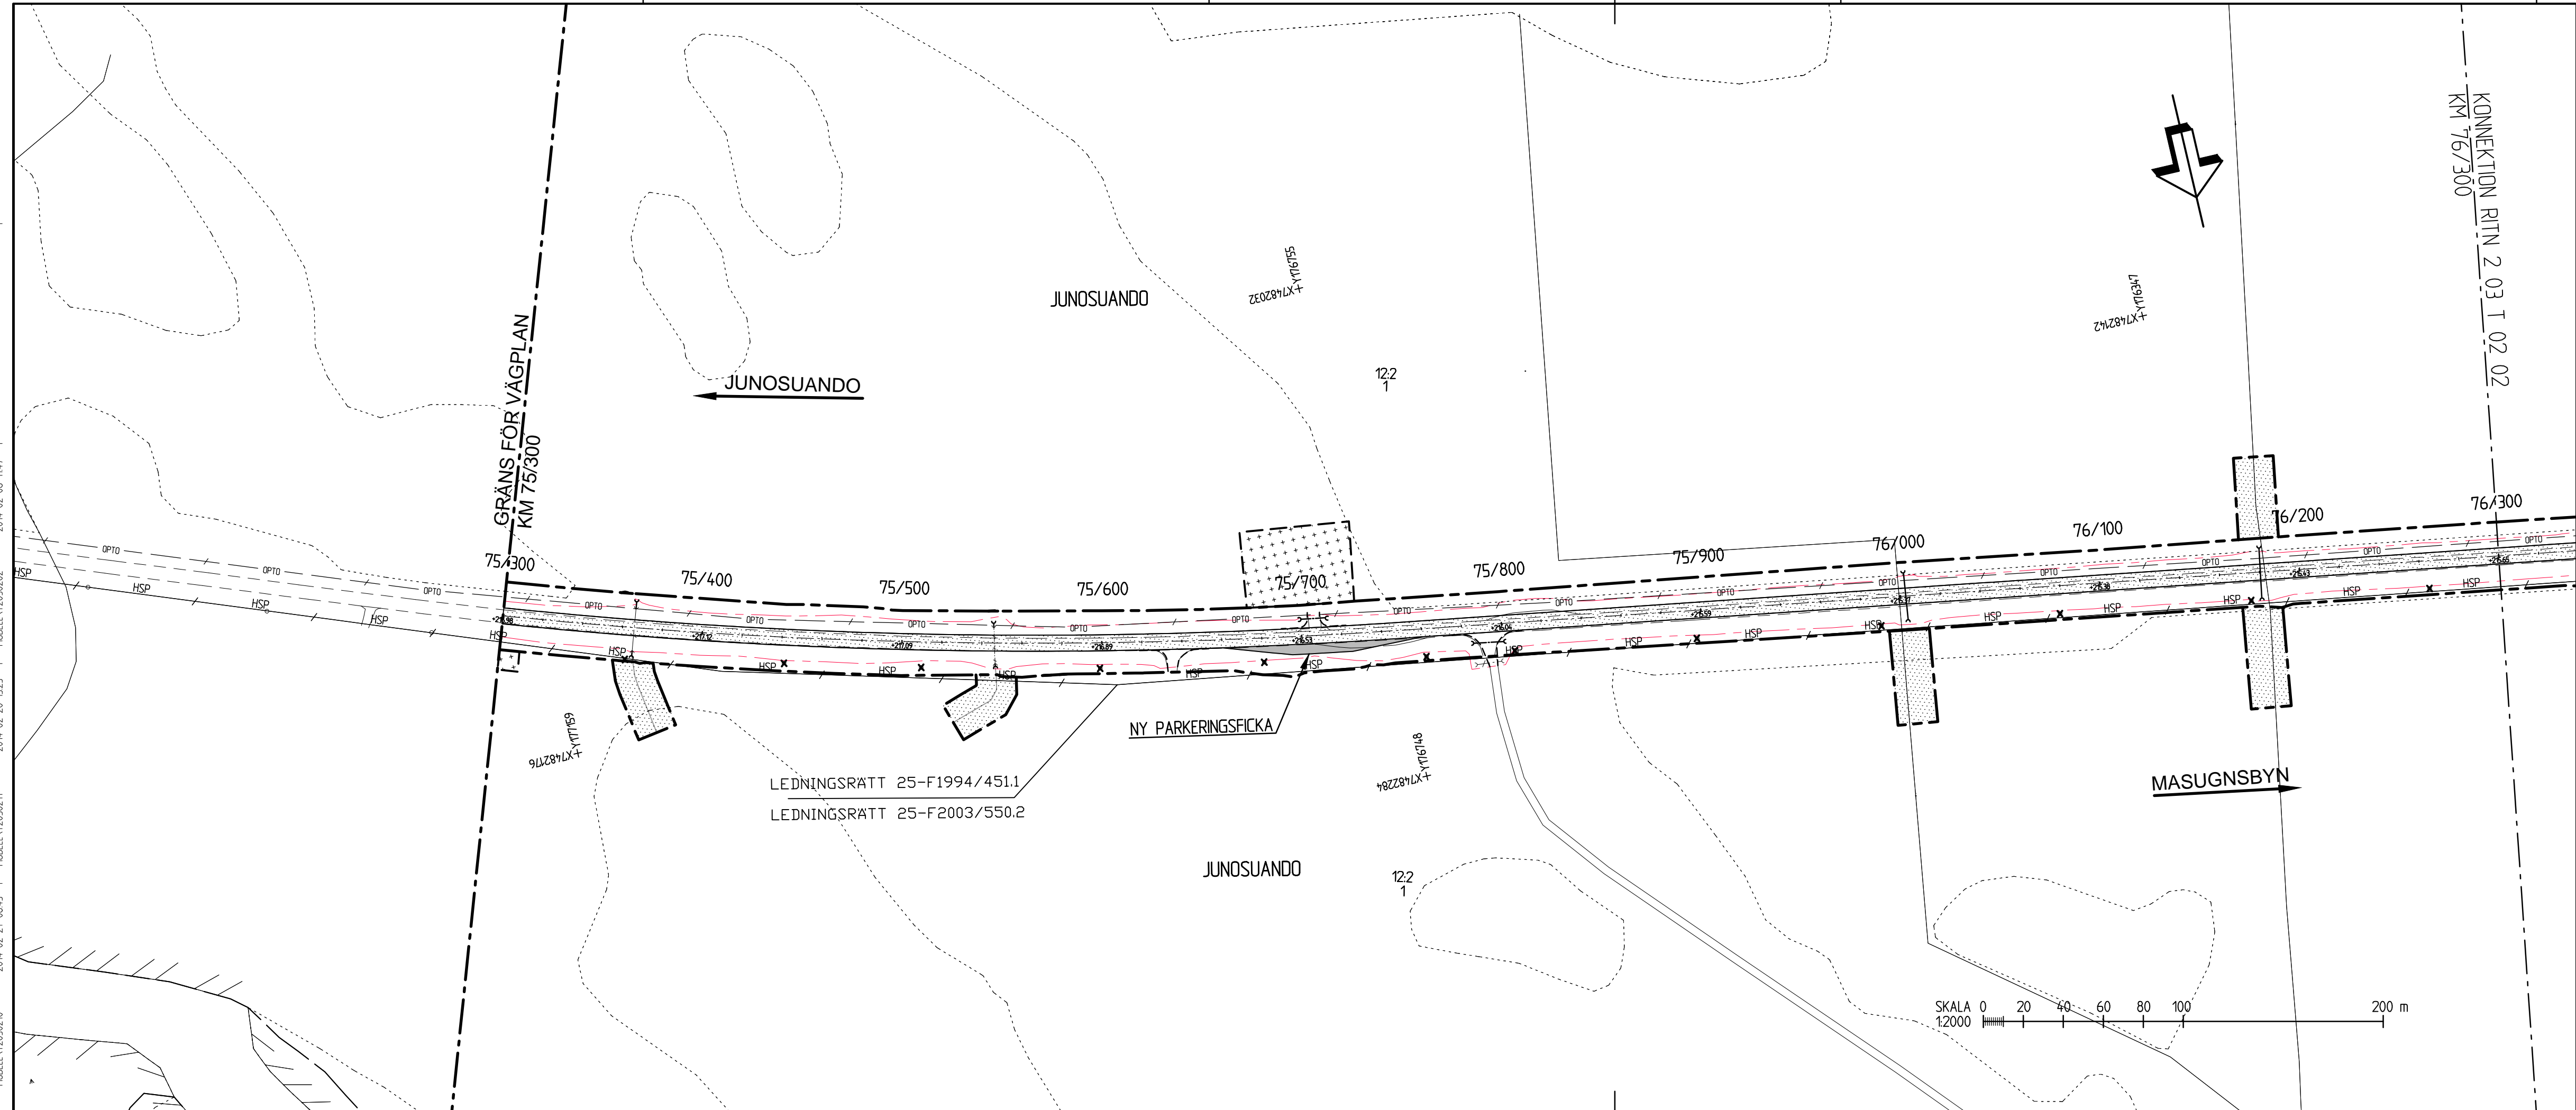


KOORDINATSYSTEM  
 PLANSYSTEM: SWREF 99 21 45  
 HÖJDSYSTEM: RH 70

### TECKENFÖRKLARING

	BEFINTLIGT VÄGOMRÅDE		BEF KULTURVÄG
	NYTT VÄGOMRÅDE		NY VÄGTRUMMA
	INSKRÄNKT VÄGRÄTT		BEF VÄGTRUMMA
	TILLFÄLLIGNY JANDERRÄTT / ETABLERINGSYTA		NYTT VÄGRÄCKE
	NY VÄG, VÄGBANEKANTER MED LÄNGDMÄTNING OCH HÖJDSÄTTNING		
	TRAKTGRÄNS		
	FASTIGHETSGRÄNS		
	KOMMUNGRÄNS		
	P-FICKOR		
	INDRAGNING AV VÄG FRÅN ALLMÄNT UNDERHÅLL		
	VÄGANSLUTNING TILL BEFINTLIG ALLMÄN VÄG SOM STÄNGS GENOM SÄRSKILT BESLUT		
	FÖRSLAG TILL NY ENSKILD VÄG		
	VÄGDEL SOM RIVS		
21:13	FASTIGHETSBETECKNING		
	FORNÄMNING		
	ELSTOLPE BEF/RIVES		
	BEFINTLIGA LEDNINGAR		
	OPTO		BEFINTLIG OPTO, SKANOVA
	HSP		BEFINTLIG ELLEDNING HÖGSPÄNNING, VATTENFALL
			BEFINTLIG ELLEDNING, VATTENFALL

REV	ANT	ÄNDRINGEN AVSER	GODK	DATUM	VV DATUM	VV DIARIENUMMER
<b>VÄGPLAN</b>						
			<b>PROJEKT MALMTRANSPORTER KAUNISVAARA-SVAPPAVAARA DELEN VÄG 395 JUNOSUANDO-MASUGNSBYN</b>			
SWECO CIVIL AB Box 50120 973 24 Luleå Tel 0920-35 500 Fax 0920-35 545			75/300-76/300			
			<b>ILLUSTRATIONSKARTA</b>			
UPPDRAGSANSVARIG T SÄLLSTRÖM	UPPDRAGSNUMMER 109055					
KONSTR P FORS	GRANSK P NILSSON	KONSTRUKTIONSR	FORMAT A3 FF	SKALA 1:2000		
LULEÅ	2014-02-20	OBJEKT NR BD-109134-395	RITNINGSR 2 03 T 05 01	REV		

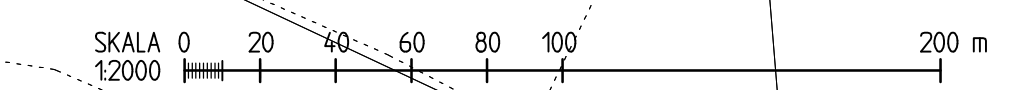

Ritning: O:\109055\2-395-VÄG\395-VÄG\395-VÄG\20140220\0501.dwg Skapad av: Fors Patrik 2014-02-21 10:05