

2014-02-06 14:47  
2014-02-06 15:27  
2014-02-09 14:54

2014-02-21 14:41  
2014-02-21 15:47  
2014-02-21 16:02  
2014-02-21 16:04

2014-02-21 14:41  
2014-02-21 15:47  
2014-02-21 16:02  
2014-02-21 16:04

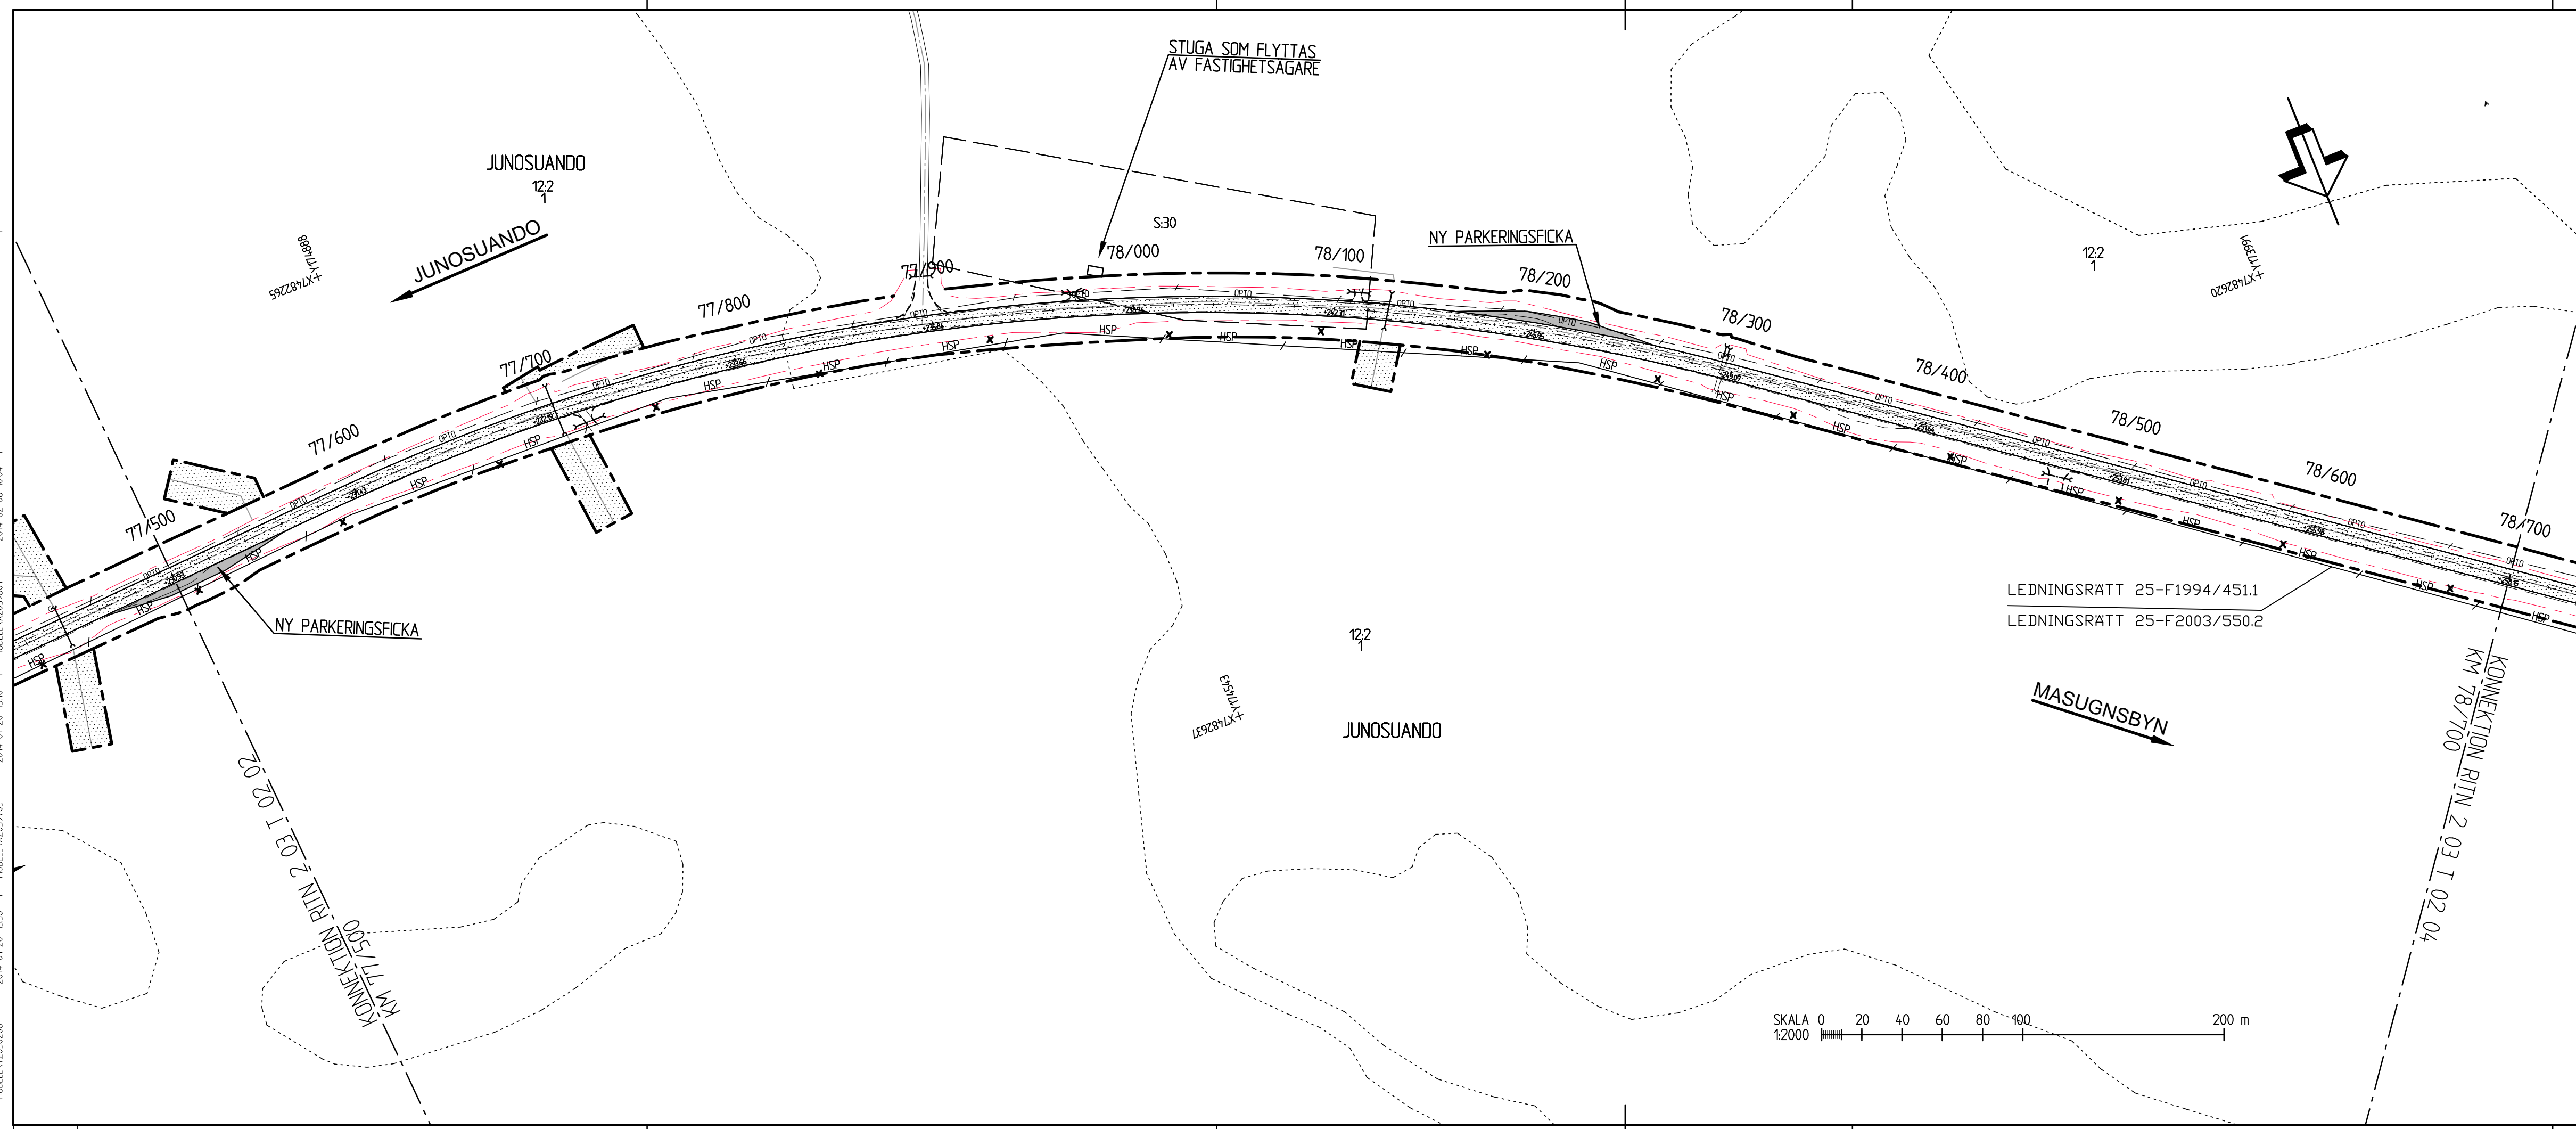

KOORDINATSYSTEM PLANSYSTEM: SWEREF 99 21 45 HÖJDSYSTEM: RH 70						
<b>TECKENFÖRKLARING</b>						
— — — — —	BEFINTLIGT VÄGOMRÅDE					
— — — — —	NYTT VÄGOMRÅDE					
— — — — —	INSKRÄNKT VÄGRÄTT					
— — — — —	TILLFÄLLIGNY JANDERÄTT / ETABLERINGSYTA					
0/100 +00.00	NY VÄG, VÄGBANEKANTER MED LÄNGMÄTNING OCH HÖJDSÄTTNING					
— — — — —	TRAKTGRÄNS					
— — — — —	FASTIGHETSGRÄNS					
— — — — —	KOMMUNGRÄNS					
+	P-FICKOR					
X X	INDRAGNING AV VÄG FRÅN ALLMÄNT UNDERHÅLL					
X X	VÄGANSLUTNING TILL BEFINTLIG ALLMÄN VÄG SOM STÄNGS GENOM SÄRSKILT BESLUT					
— — — — —	FÖRSLAG TILL NY ENSKILD VÄG					
— — — — —	VÄGDEL SOM RIVS					
21:13	FASTIGHETSBECKENING					
+	FÖRNLÄMNING					
○/X	ELSTOLPE BEF/RIVES					
<b>BEFINTLIGA LEDNINGAR</b>						
OPTO	BEFINTLIG OPTO, SKANOVA					
HSP	BEFINTLIG ELLEDNING HÖGSPÄNNING, VATTENFALL					
E	BEFINTLIG ELLEDNING, VATTENFALL					
REV	ANT	ÄNDRINGEN AVSER	GODK	DATUM	VV DATUM	VV DIARIENUMMER
<b>VÄGPLAN</b>						
		PROJEKT MALMTRANSPORTER KAUNISVAARA-SVAPPAVAARA DELEN VÄG 395 JUNOSUANDO-MASUGNSBYN				
SWECO CIVIL AB Box 50120 973 24 Luleå Tel 0920-35 500 Fax 0920-35 545		77/500-78/700				
UPPDRAGSANSVARIG T SÄLLSTRÖM	UPPDRAGSNUMMER 109055	ILLUSTRATIONSKARTA				
KONSTR P FORS	GRANSK P NILSSON	KONSTRUKTIONSNR	FORMAT A3 FF	SKALA 1:2000	REV	
LULEÅ	2014-02-20	OBJEKT NR BD-109134-395	RITNINGSNR 2 03 T 05 03			

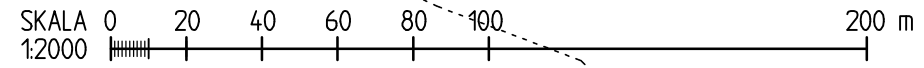

0109055 2-395-AP-031-01-001-0310503.dwg Skapad av: Fors Patrik 2014-02-21 11:58