


2014-02-21 10:27  
 2014-02-06 11:47  
 2014-02-20 12:47  
 2014-01-20 15:70  
 2014-01-10 10:41  
 2014-02-06 09:48  
 2014-02-06 10:04  
 2014-02-20 12:47  
 2014-01-20 15:70  
 2014-01-10 10:41  
 2014-02-06 09:48  
 2014-02-06 10:04  
 2014-01-20 15:28  
 2014-01-22 14:39  
 2014-02-21 10:01  
 2014-02-20 11:05  
 2014-02-20 13:23  
 2014-02-18 12:23  
 2014-01-13 10:39  
 2014-02-04 15:17  
 2014-02-21 08:43  
 2014-02-06 15:27  
 2014-02-20 12:47  
 2014-01-20 15:70  
 2014-01-10 10:41  
 2014-02-06 09:48  
 2014-02-06 10:04  
 2014-02-20 12:47  
 2014-01-20 15:70  
 2014-01-10 10:41  
 2014-02-06 09:48  
 2014-02-06 10:04

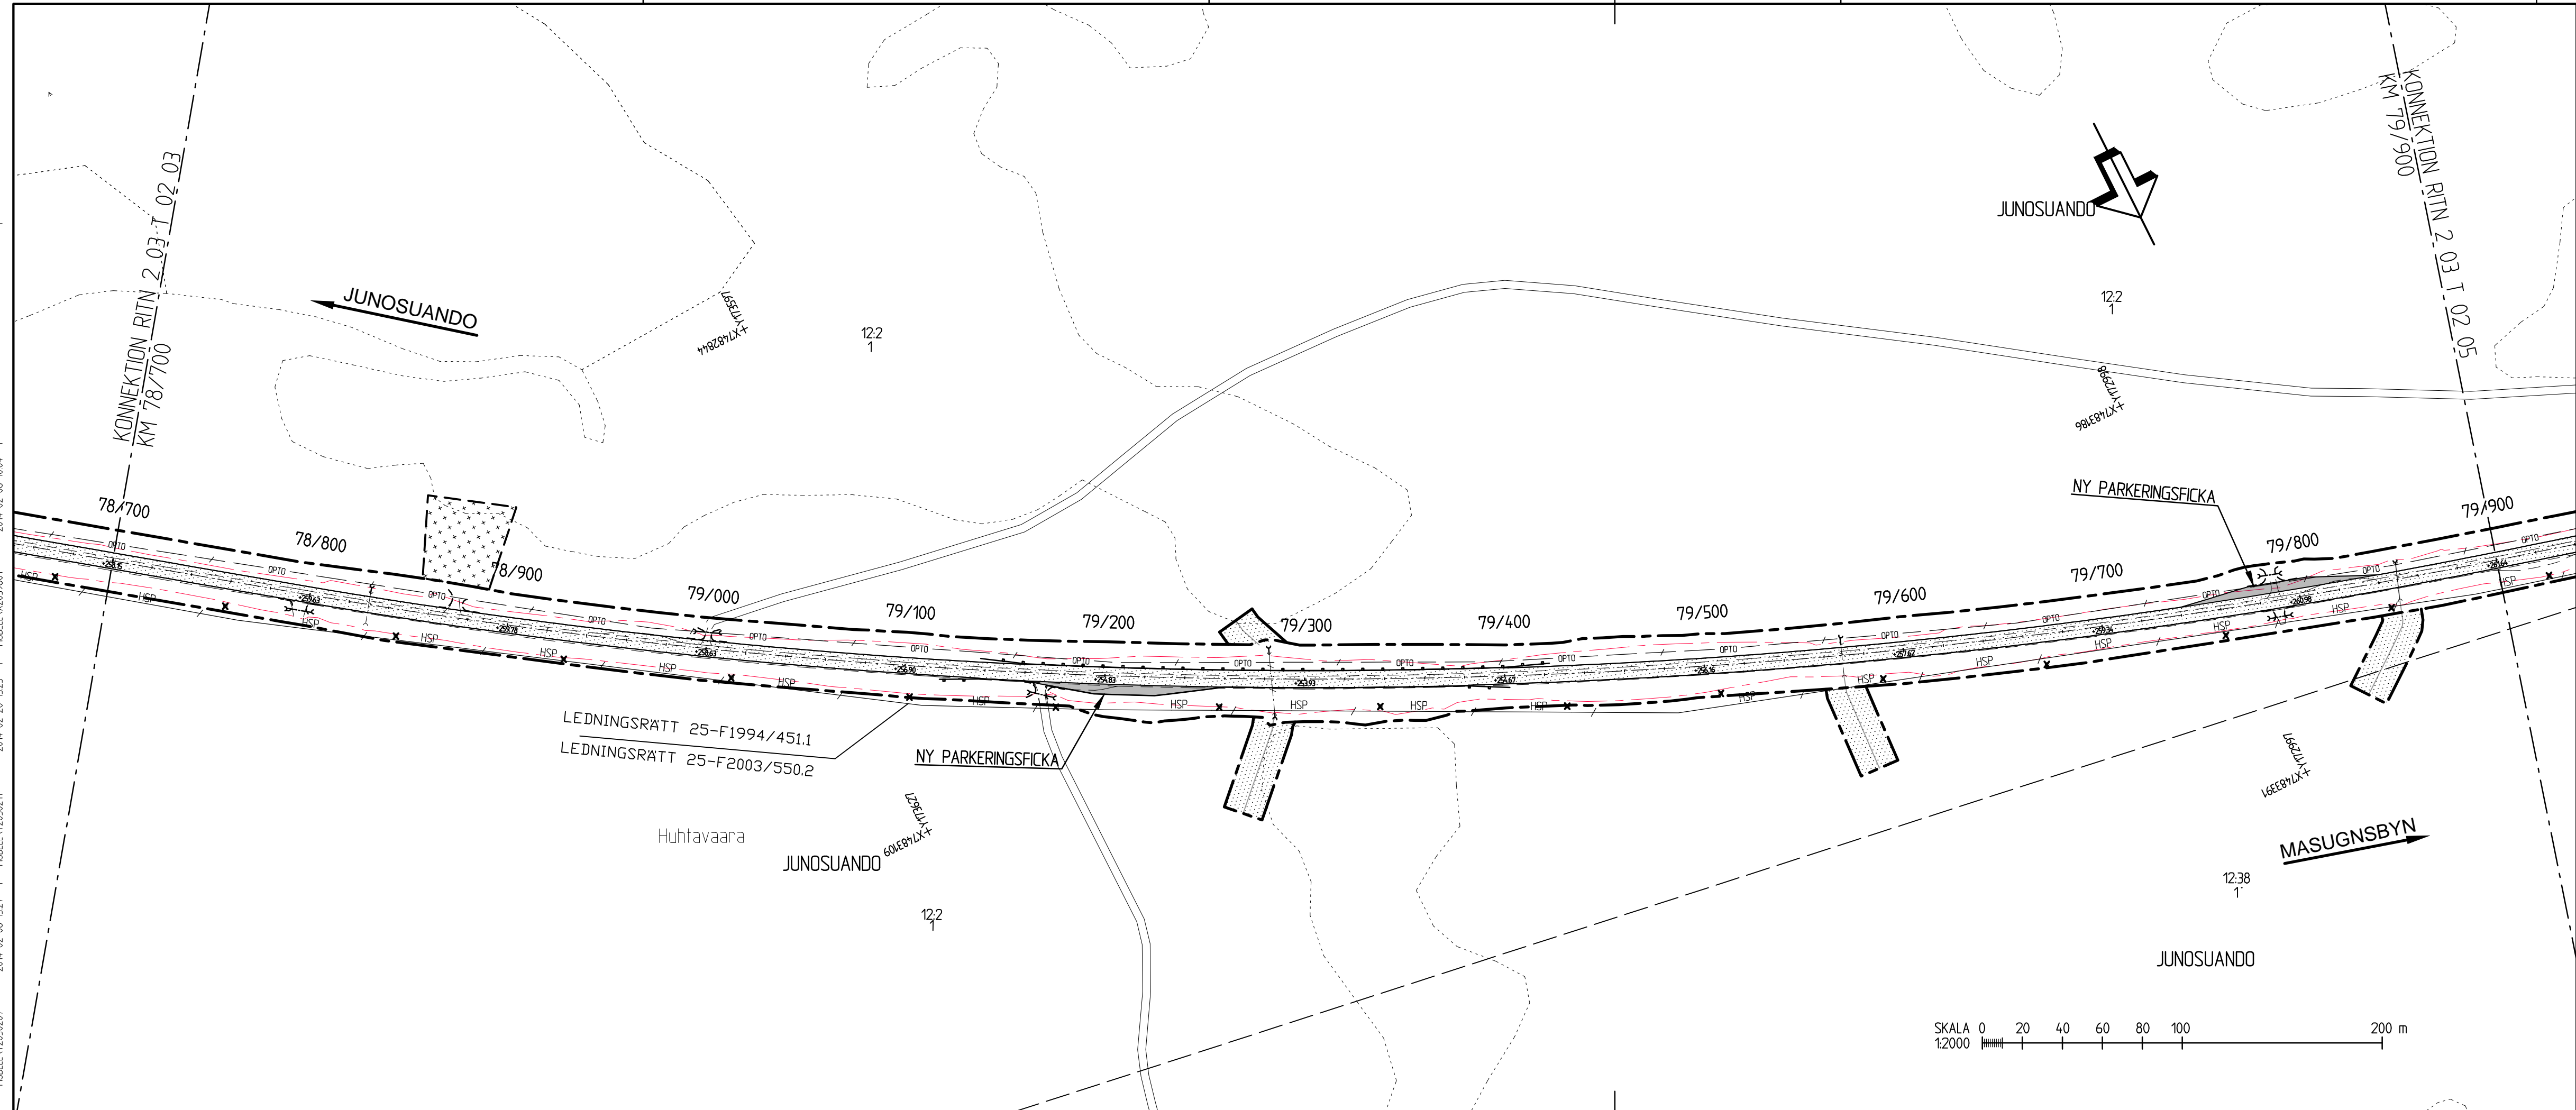

KOORDINATSYSTEM  
 PLANSYSTEM: SWREF 99 21 45  
 HÖJDSYSTEM: RH 70

### TECKENFÖRKLARING

	BEFINTLIGT VÄGOMRÅDE		BEF KULTURVÄG
	NYTT VÄGOMRÅDE		NY VÄGTRUMMA
	INSKRÄNKT VÄGRÄTT		BEF VÄGTRUMMA
	TILFÄLLIGNYT JANDERRÄTT / ETABLERINGSYTA		NYTT VÄGRÄCKE
	NY VÄG, VÄGBANEKANTER MED LÄNGDMÄTNING OCH HÖJDSÄTTNING		
	TRAKTGRÄNS		
	FASTIGHETSGRÄNS		
	KOMMUNGRÄNS		
	P-FICKOR		
	INDRAGNING AV VÄG FRÅN ALLMÄNT UNDERHÅLL		
	VÄGANSLUTNING TILL BEFINTLIG ALLMÄN VÄG SOM STÄNGS GENOM SÄRSKILT BESLUT		
	FÖRSLAG TILL NY ENSKILD VÄG		
	VÄGDEL SOM RIVS		
21:13	FASTIGHETS BETECKNING		
	FÖRNLÄMNING		
	ELSTOLPE BEF/RIVES		
	BEFINTLIGA LEDNINGAR		
	BEFINTLIG OPTO, SKANOVA		
	BEFINTLIG ELLEDNING HÖGSPÄNNING, VATTENFALL		
	BEFINTLIG ELLEDNING, VATTENFALL		

REV	ANT	ÄNDRINGEN AVSER	GODK	DATUM	VV DATUM	VV DIARIENUMMER

### VÄGPLAN


**PROJEKT MALMTRANSPORTER KAUNISVAARA-SVAPPAVAARA DELEN VÄG 395 JUNOSUANDO-MASUGNSBYN**

SWECO CIVIL AB  
 Box 50120  
 973 24 Luleå  
 Tel 0920-35 500  
 Fax 0920-35 545

78/700-79/900

### ILLUSTRATIONSKARTA

UPPDRAGSANSVARIG <b>T SÄLLSTRÖM</b>	UPPDRAGSNUMMER <b>109055</b>	KONSTRUKTIONSNR	FORMAT <b>A3 FF</b>	SKALA <b>1:2000</b>
KONSTR <b>P FORS</b>	GRANSK <b>P NILSSON</b>	OBJEKT NR <b>BD-109134-395</b>	RITNINGSNR <b>2 03 T 05 04</b>	REV
LULEÅ	2014-02-20			

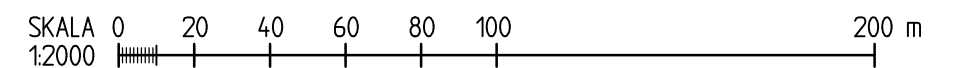

Ritning: D:\109055\2\_395-VÄG\395-VÄG\395-VÄG\20140220\0504.dwg Skapad av: Fors Patrik 2014-02-21 10:08