


2014-02-21 10:27
 2014-02-06 11:47
 2014-02-20 15:19
 2014-02-04 15:47
 2014-01-10 10:41
 2014-02-06 09:48
 2014-02-06 10:04
 2014-02-20 15:19
 2014-02-04 15:47
 2014-01-10 10:41
 2014-02-06 09:48
 2014-02-06 10:04
 2014-02-20 15:19
 2014-02-04 15:47
 2014-01-10 10:41
 2014-02-06 09:48
 2014-02-06 10:04
 2014-02-20 15:19
 2014-02-04 15:47
 2014-01-10 10:41
 2014-02-06 09:48
 2014-02-06 10:04

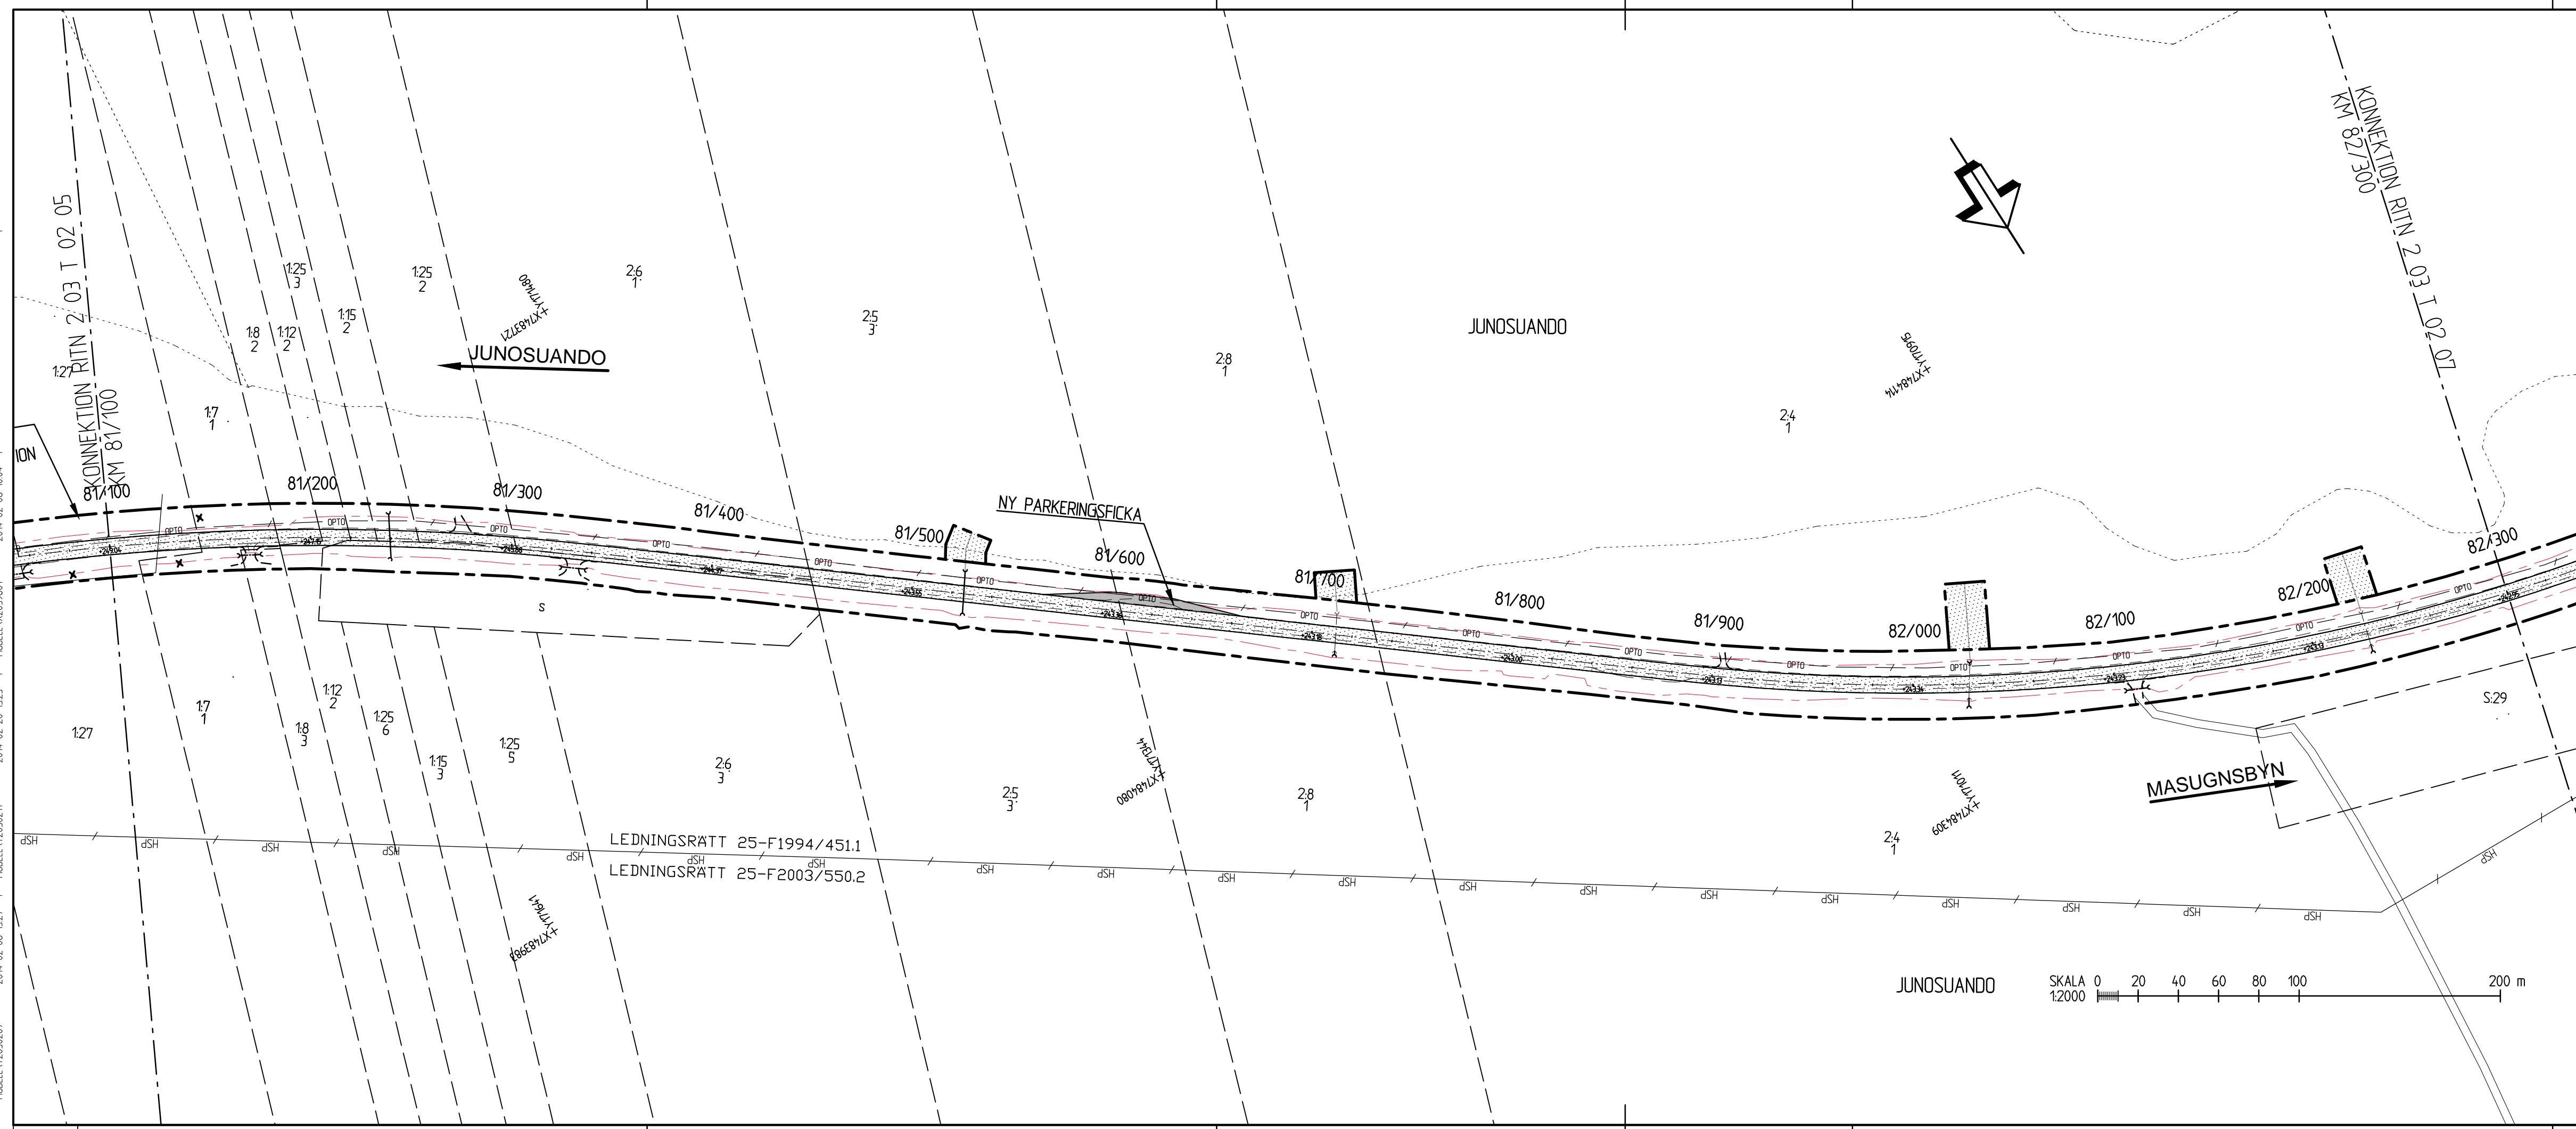

KOORDINATSYSTEM
 PLANSYSTEM: SWREF 99 21 45
 HÖJDSYSTEM: RH 70

TECKENFÖRKLARING

	BEFINTLIGT VÄGOMRÅDE		BEF KULTURVÄG
	NYTT VÄGOMRÅDE		NY VÄGTRUMMA
	INSKRÄNKT VÄGRÄTT		BEF VÄGTRUMMA
	TILLFÄLLIGNYTTJANDERÄTT / ETABLERINGSYTA		NYTT VÄGRÄCKE
	NY VÄG, VÄGBANEKANTER MED LÄNGDMÄTNING OCH HÖJDSÄTTNING		
	TRAKTGRÄNS		
	FASTIGHETSGRÄNS		
	KOMMUNGRÄNS		
	P-FICKOR		
	INDRAGNING AV VÄG FRÅN ALLMÄNT UNDERHÅLL		
	VÄGANSLUTNING TILL BEFINTLIG ALLMÄN VÄG SOM STÄNGS GENOM SÄRSKILT BESLUT		
	FÖRSLAG TILL NY ENSKILD VÄG		
	VÄGDEL SOM RIVS		
	FASTIGHETSBETECKNING		
	FÖRNLÄMNING		
	ELSTOLPE BEF/RIVES		
	BEFINTLIGA LEDNINGAR		
	BEFINTLIG OPTO, SKANOVA		
	BEFINTLIG ELLEDNING HÖGSPÄNNING, VATTENFALL		
	BEFINTLIG ELLEDNING, VATTENFALL		

REV	ANT	ÄNDRINGEN AVSER	GODK	DATUM	VV DATUM	VV DIARIENUMMER

VÄGPLAN

SWECO CIVIL AB
 Box 50120
 973 24 Luleå
 Tel 0920-35 500
 Fax 0920-35 545


UPPDRAGSANSVARIG
T SÄLLSTRÖM
 KONSTR
P FORS
 LULEÅ

UPPDRAGSNUMMER
109055
 GRANSK
P NILSSON
 2014-02-20

**PROJEKT MALMTRANSPORTER
 KAUNISVAARA-SVAPPAVAARA
 DELEN VÄG 395
 JUNOSUANDO-MASUGNSBYN**

81/100-82/300

ILLUSTRATIONSKARTA
 KONSTRUKTIONSNR
 A3 FF 1:2000
 OBJEKT NR
 BD-109134-395
 RITNINGSNR
2 03 T 05 06

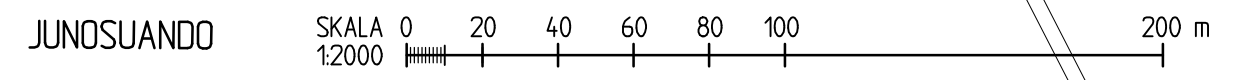

Ritning: D:\109055\2-395-VÄG\03\1\0101\20140203\0506.dwg Skapad av: Fors Patrik 2014-02-21 10:30