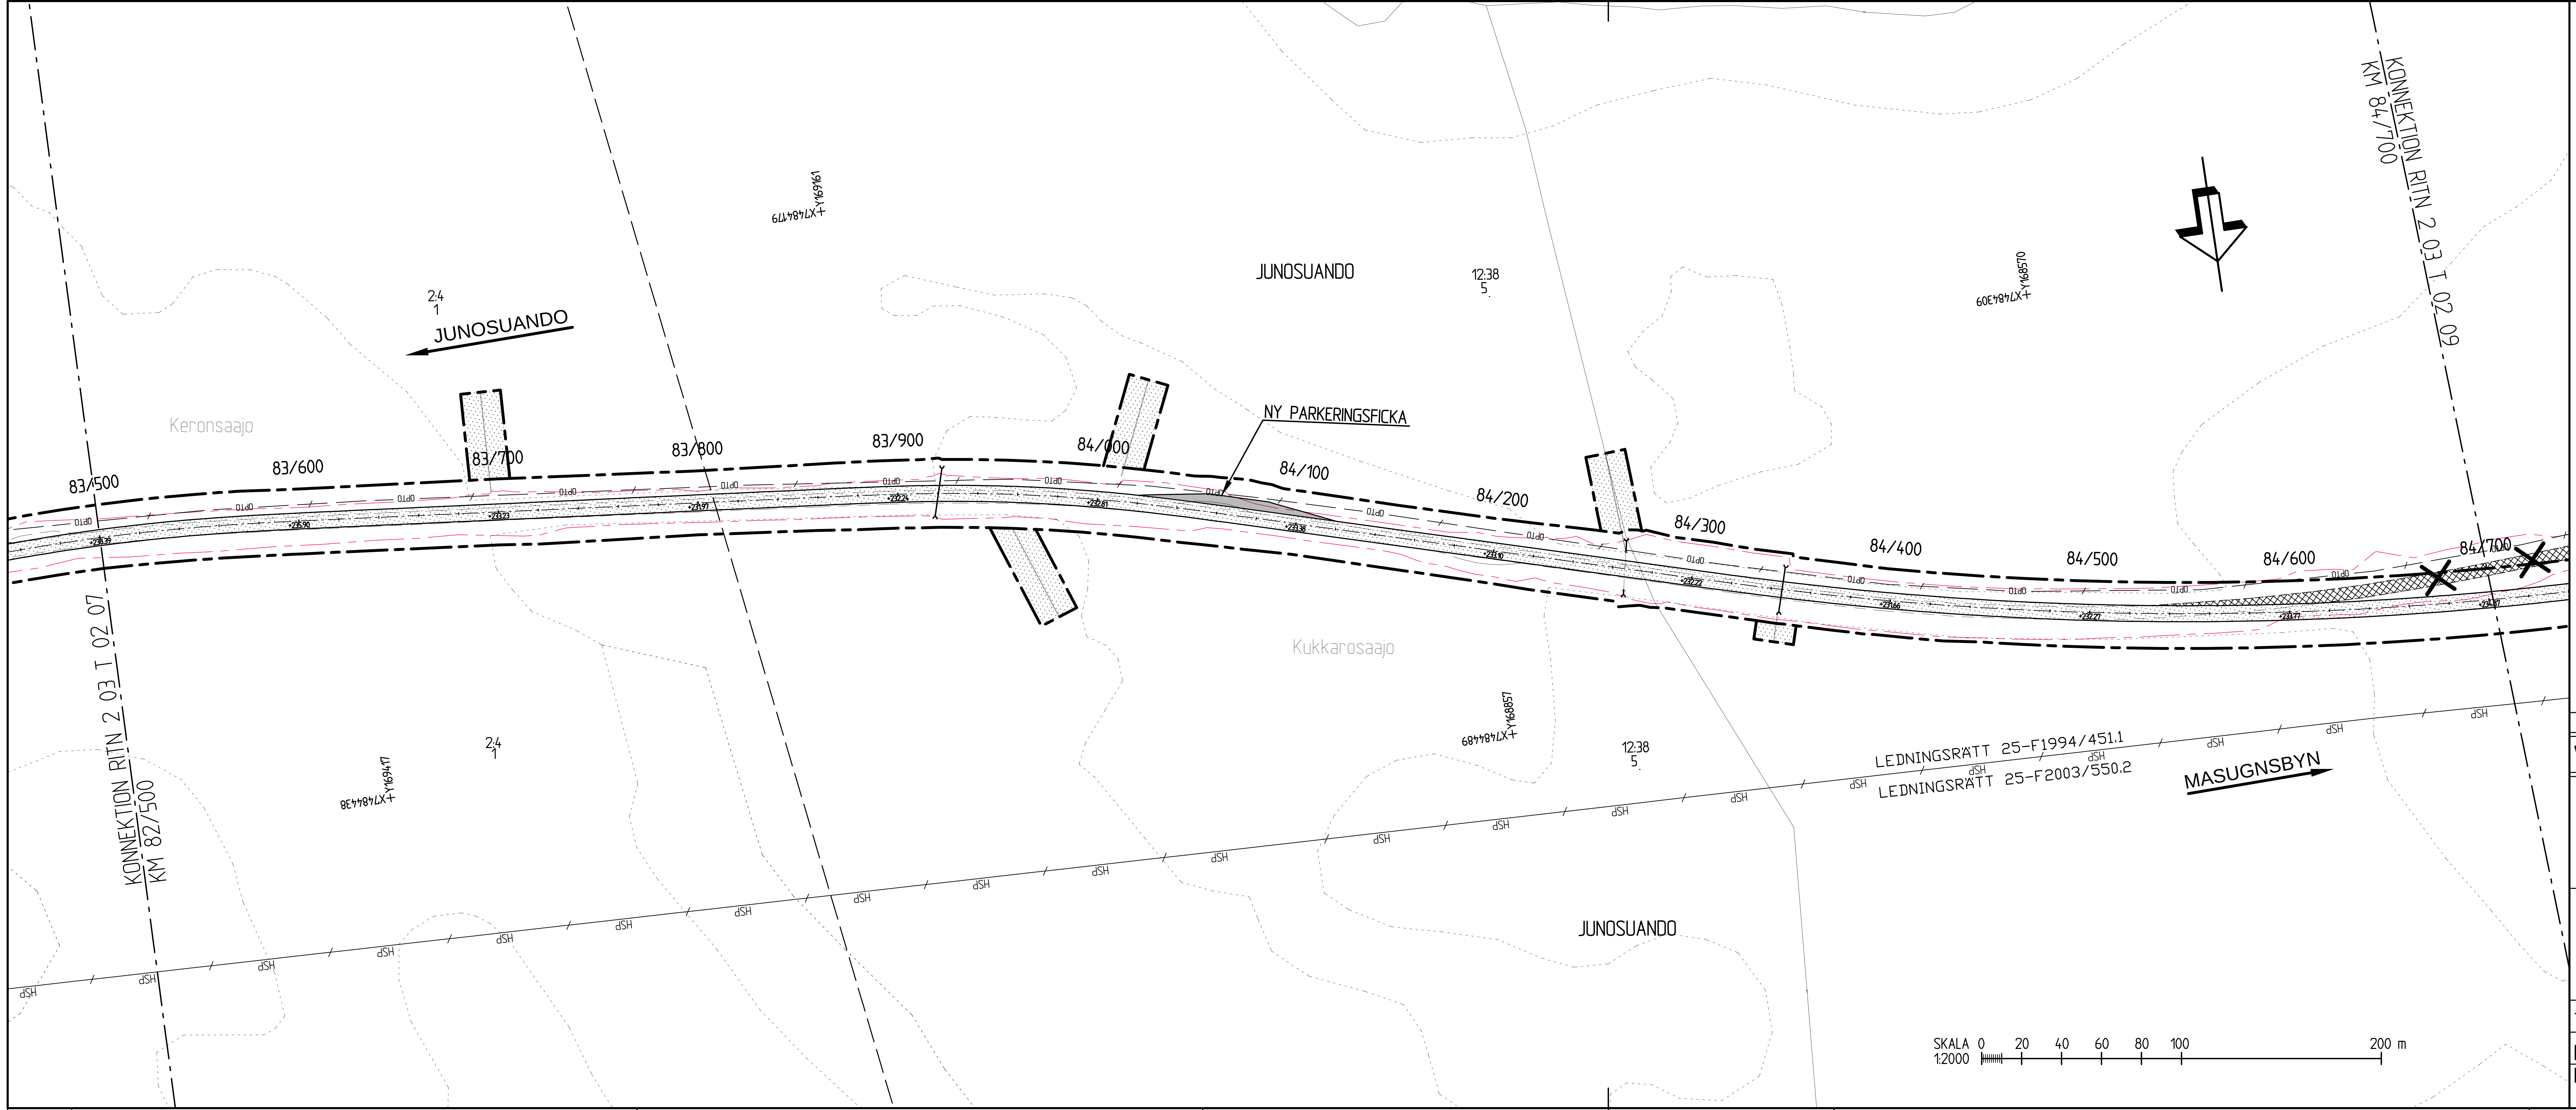

KOORDINATSYSTEM

PLANSYSTEM: SWEREF 99 21 45

HÖJDSYSTEM: RH 70

TECKENFÖRKLARING

- BEFINTLIGT VÄGOMRÅDE
- NYTT VÄGOMRÅDE
- INSKRÄNKT VÄGRÄTT
- TILLFÄLLIGNYTJANDERÄTT / ETABLERINGSYTA
- NY VÄG, VÄGBANEKANTER MED LÄNGDMÄTNING OCH HÖJDSÄTTNING (0/100, +00.00)
- TRAKTGRÄNS
- FASTIGHETSGRÄNS
- KOMMUNGRÄNS
- P-FICKOR
- INDRAGNING AV VÄG FRÅN ALLMÄNT UNDERHÅLL
- VÄGANSLUTNING TILL BEFINTLIG ALLMÄN VÄG SOM STÄNGS GENOM SÄRSKILT BESLUT
- FÖRSLAG TILL NY ENSKILD VÄG
- VÄGDEL SOM RIVS
- 21:13 FASTIGHETSBETECKNING
- FORNLÄMNING
- ○/X ELSTOLPE BEF/RIVES
- BEF KULTURVÄG
- NY VÄGTRUMMA
- BEF VÄGTRUMMA
- NYTT VÄGRÄCKE

BEFINTLIGA LEDNINGAR

- OPTO — BEFINTLIG OPTO, SKANOVA
- HSP — BEFINTLIG ELLEDNING HÖGSPÄNNING, VATTENFALL
- E — BEFINTLIG ELLEDNING, VATTENFALL

REV	ANT	ÄNDRINGEN AVSER	GODK.	DATUM	VV DATUM	VV DIARIENUMMER

VÄGPLAN

TRAFIKVERKET

PROJEKT MALMTRANSPORTER KAUNISVAARA-SVAPPAVAARA
DELEN VÄG 395
JUNOSUANDO-MASUGNSBYN

83/500-84/700

SWECO CIVIL AB
Box 50120
973 24 Luleå
Tel 0920-35 500
Fax 0920-35 545

SWECO

ILLUSTRATIONSKARTA

UPPDRAGSANSVARIG T SÄLLSTRÖM	UPPDRAGSNUMMER 109055			
KONSTR P FORS	GRANSK P NILSSON	KONSTRUKTIONSNR	FORMAT A3 FF	SKALA 1:2000
LULEÅ	2014-02-20	OBJEKT NR BD-109134-395	RITNINGSNR 2 03 T 05 08	REV

Ritning: O:\109055\2_395\AP\03\T\RitDef\203T0508.dwg Skapad av: Fors Patrik 2014-2-21 10:12

XREF: D:\D0309502 MODELL\T2030205 MODELL\T2030203 MODELL\T2030204 MODELL\T2030210 MODELL\T2030207 2014-02-18 12:23 2014-01-31 11:17 2014-01-13 10:39 2014-02-04 15:17 2014-02-21 08:43 2014-02-06 15:27
MODELL\T2030208 MODELL\T2030209 MODELL\X2009702 MODELL\X2039403 MODELL\X2039701 MODELL\T2030211 2014-01-20 15:38 2014-01-14 13:41 2011-12-22 14:39 2014-02-21 10:01 2014-02-20 11:05 2014-02-20 13:23
MODELL\T2030216 MODELL\T2030201 MODELL\X2039705 D:\D0309503 MODELL\X2039802 MODELL\X2039801 2014-02-20 12:19 2014-02-04 15:47 2014-01-20 15:10 2014-01-10 10:41 2014-02-06 09:48 2014-02-06 10:04
D:\D0309514 MODELL\T2030202 2014-02-21 10:02 2014-02-06 11:47