


2014-02-06 10:04
2014-02-06 16:47
2014-02-20 12:19
2014-01-30 10:41
2014-02-04 16:33
2014-02-21 10:02
2014-02-06 09:48
2014-01-20 15:38
2014-02-22 14:59
2014-02-21 10:01
2014-02-20 11:05
2014-02-20 13:23
2014-02-18 12:23
2014-01-31 10:59
2014-02-04 15:17
2014-02-21 08:43
2014-02-06 15:27
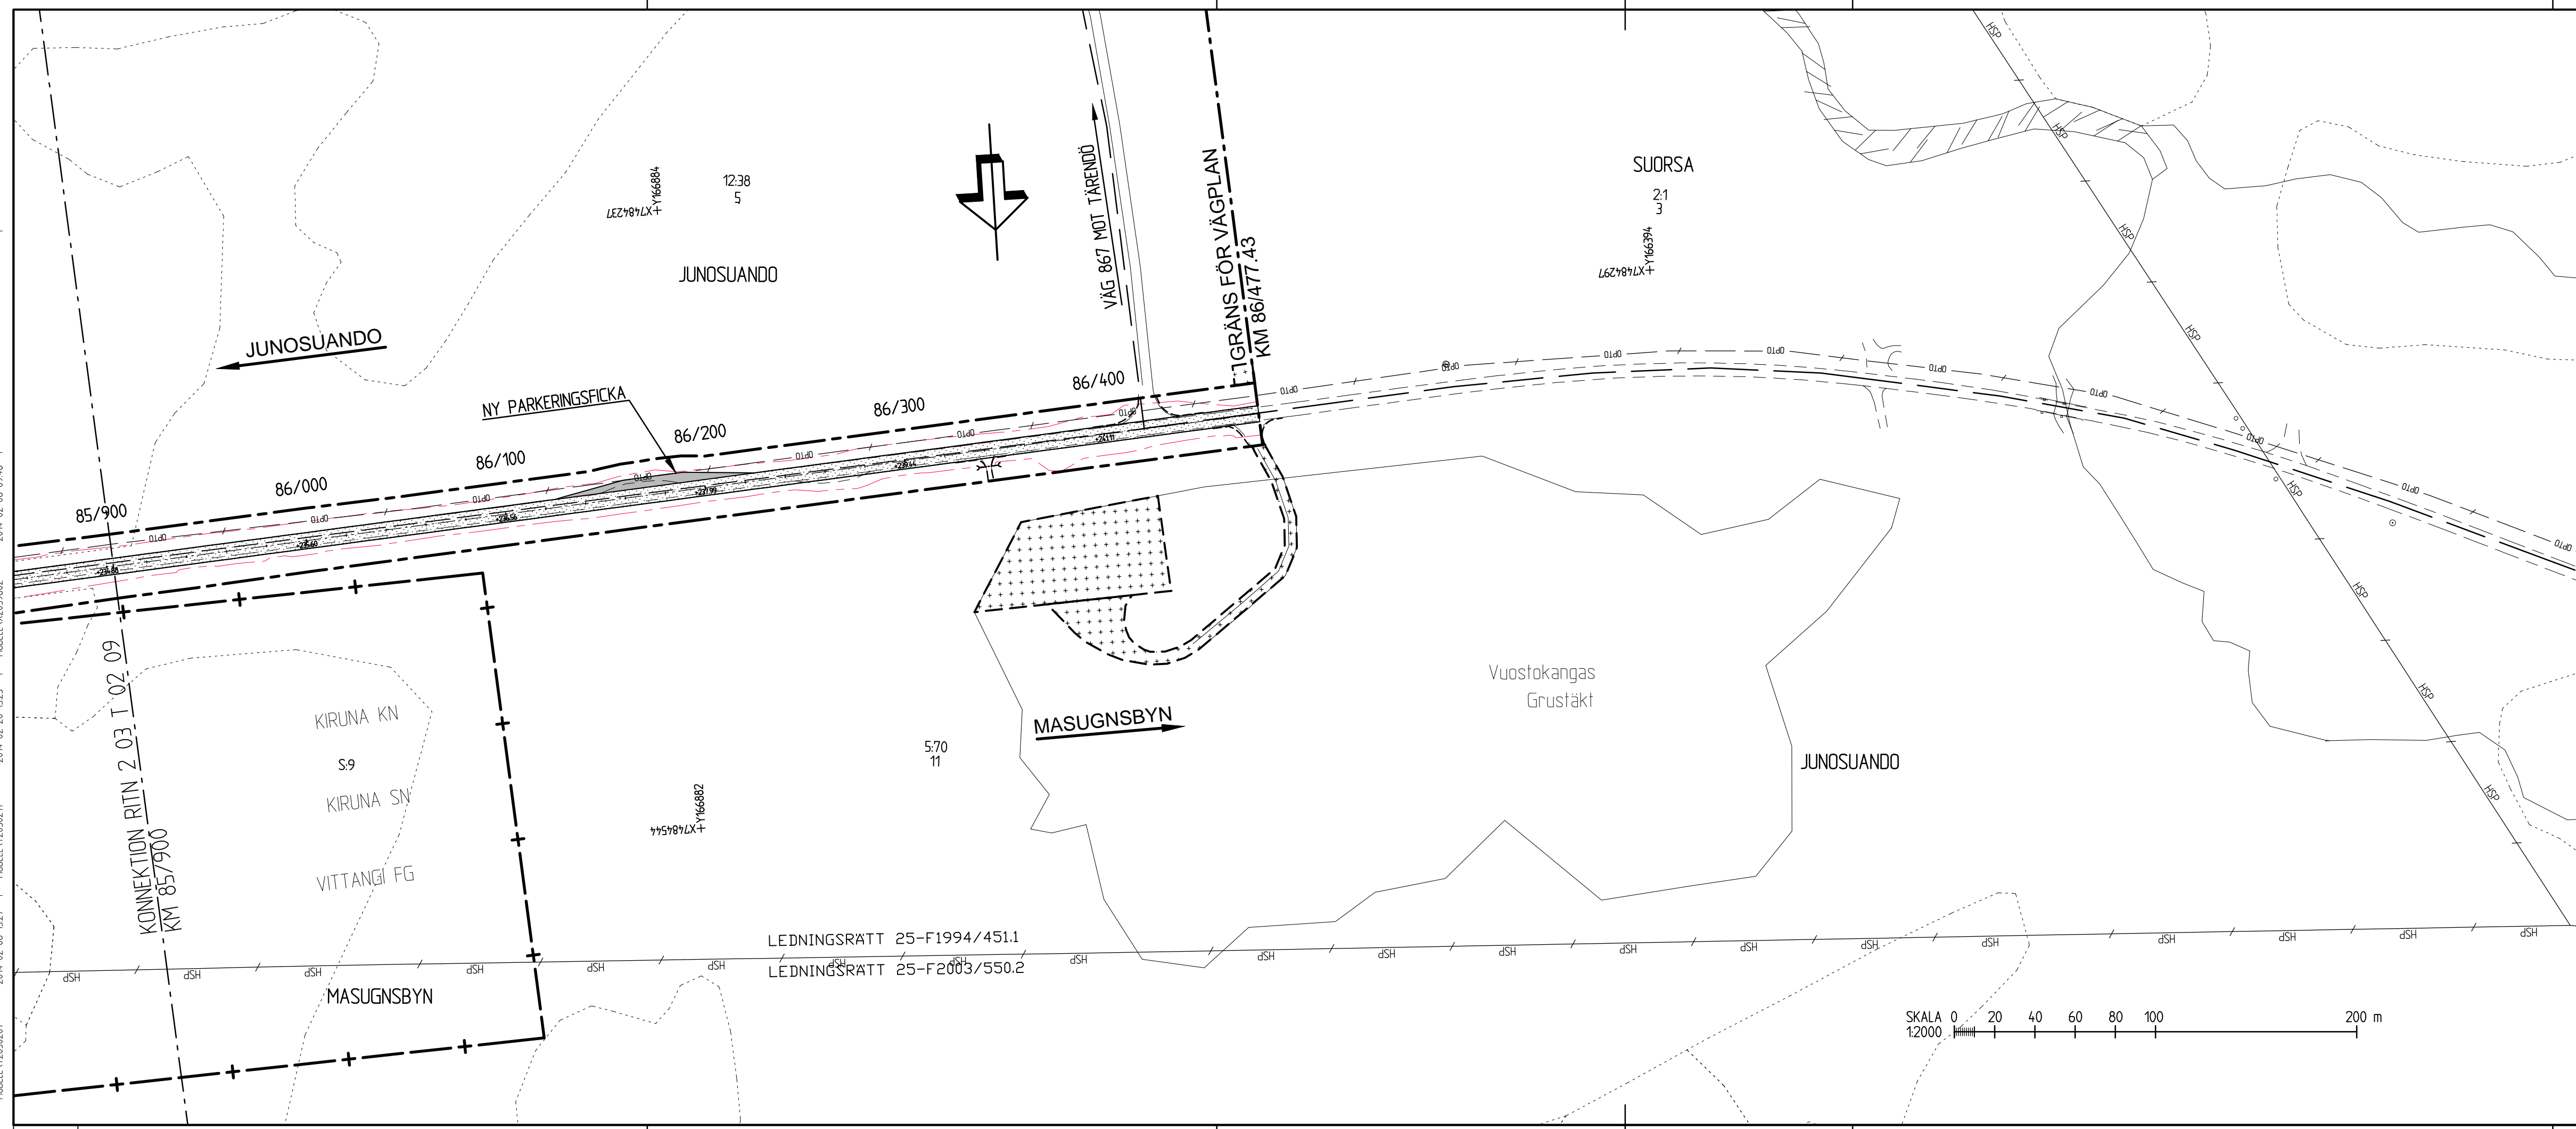

KOORDINATSYSTEM
 PLANSYSTEM: SWEREF 99 21 45
 HÖJDSYSTEM: RH 70

TECKENFÖRKLARING

	BEFINTLIGT VÄGOMRÅDE		BEF KULTURVÄG
	NYTT VÄGOMRÅDE		NY VÄGTRUMMA
	INSTRÄNKTT VÄGRÄTT		BEF VÄGTRUMMA
	TILLFÄLLIGNYTTJANDERRÄTT / ETABLERINGSYTA		NYTT VÄGRÄCKE
	NY VÄG, VÄGBANEKANTER MED LÄNGDMÄTNING OCH HÖJDSÄTTNING		
	TRAKTGRÄNS		
	FASTIGHETSGRÄNS		
	KOMMUNGRÄNS		
	P-FICKOR		
	INDRAGNING AV VÄG FRÅN ALLMÄNT UNDERHÅLL		
	VÄGANSLUTNING TILL BEFINTLIG ALLMÄN VÄG SOM STÄNGS GENOM SÄRSKILT BESLUT		
	FÖRSLAG TILL NY ENSKILD VÄG		
	VÄGDEL SOM RIVS		
	FASTIGHETSBECKENING		
	FÖRNLÄMNING		
	ELSTOLPE BEF/RIVES		
	BEFINTLIGA LEDNINGAR		
	OPTO		BEFINTLIG OPTO, SKANOVA
	HSP		BEFINTLIG ELLEDNING HÖGSPÄNNING, VATTENFALL
			BEFINTLIG ELLEDNING, VATTENFALL

REV	ANT	ÄNDRINGEN AVSER	GODK	DATUM	VV DATUM	VV DIARIENUMMER

VÄGPLAN		PROJEKT MALMTRANSPORTER KAUNISVAARA-SVAPPAVAARA DELEN VÄG 395 JUNOSUANDO-MASUGNSBYN	
		85/900-86/477,43	
SWECO CIVIL AB Box 50120 973 24 Luleå Tel 0920-35 500 Fax 0920-35 545			
UPPDRAGSANSVARIG T SÄLLSTRÖM	UPPDRAGSNUMMER 109055	ILLUSTRATIONSKARTA	
KONSTR P FORS	GRANSK P NILSSON	KONSTRUKTIONSNR	FORMAT SKALA A3 FF 1:2000
LULEÅ	2014-02-20	OBJEKT NR BD-109134-395	RITNINGSNR 2 03 T 05 10

Ritning: D:\109055\2-395-VÄG\OBJ\N\INDEN\20131005\04dwg Skapad av: Fors Patrik 2014-02-21 10:15