




2013-11-06 10:01  
 2013-11-06 08:42  
 2013-11-06 10:01  
 2013-11-06 08:42  
 2014-02-20 09:00  
 2014-07-20 15:10  
 2014-02-20 09:00  
 2014-07-20 15:10  
 2014-01-10 10:51  
 2014-01-10 10:51  
 2014-02-20 16:30  
 2014-02-20 16:30  
 2014-02-04 15:47  
 2014-02-19 11:04  
 2013-11-06 09:22  
 2013-11-06 09:22  
 2014-02-20 16:30  
 2014-02-20 16:30  
 2014-02-04 15:47  
 2014-02-19 11:04  
 2013-11-06 09:22  
 2013-11-06 09:22  
 2014-02-20 16:30  
 2014-02-20 16:30  
 2014-02-04 15:47  
 2014-02-19 11:04  
 2013-11-06 09:22  
 2013-11-06 09:22

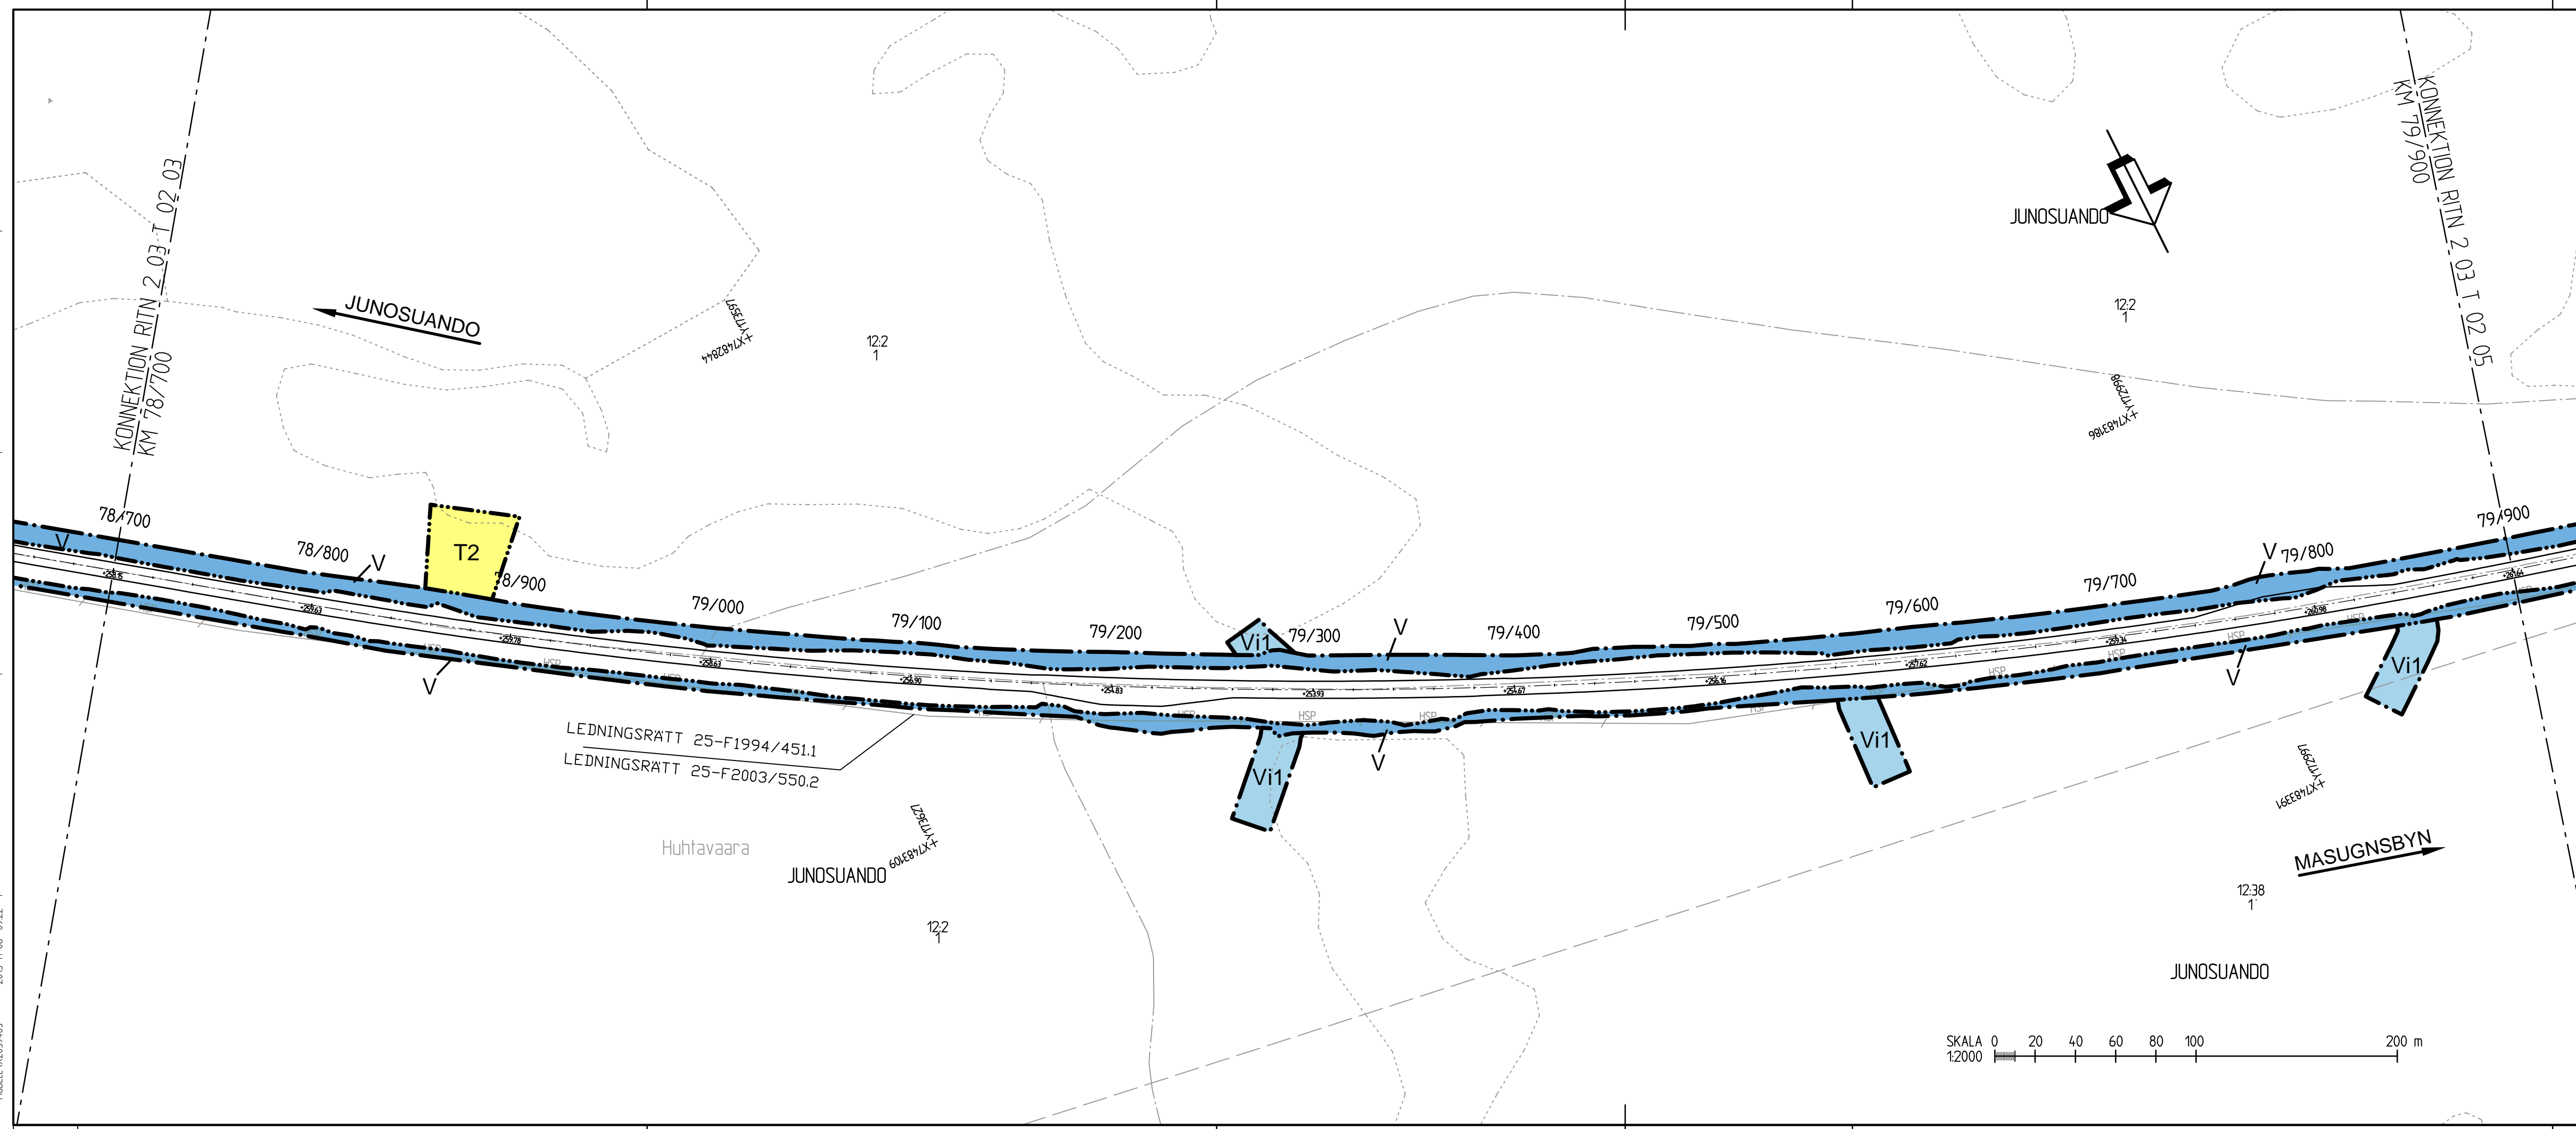

**KOORDINATSYSTEM**  
 SYSTEM I PLAN: SWEREF 99 21 45  
 SYSTEM I HÖJD: RH 70  
**TECKENFÖRKLARING**  
**MARKANSPRÅK**  
 - - - - - GRÄNS FÖR VÄGOMRÅDE  
 . . . . . AVGRÄNSNING MELLAN OLIKA TYPER AV MARKANSPRÅK  
**V** NYTT VÄGOMRÅDE MED VÄGRÄTT  
**Vi** NYTT VÄGOMRÅDE MED INSKRÄNKT VÄGRÄTT  
**T** TILFÄLLIG NYTTJANDERÄTT  
 V1 - VÄGOMRÅDE MED INSKRÄNKT VÄGRÄTT, FÖR RENSNING AV BEFINTLIGA DIKEN  
 T2 - TILFÄLLIG NYTTJANDERÄTT/ARBETSOMRÅDE FÖR ETABLERINGSYTA. GÄLLER UNDER BYGGTIDEN DOCK LÄNGST TILL OCH MED GODKÄND SLUTBESIKTNING  
**VERKSAMHETER/ÅTGÄRDER SOM UNDTANTAS FRÅN FÖRBUD ENLIGT MILJÖBALKEN**  
 UNDTANTAGEN GÄLLER HELA PLANEN  
 N1 - FÖRBUDEN I 7:15 MB GÄLLER INTE BYGGANDE AV ALLMÄN VÄG  
 N2 - SKYLDIGHET ATT GÖRA ANMÄLAN FÖR SAMRÅD ENLIGT 12:6 MB GÄLLER INTE FÖR DE VERKSAMHETER OCH ÅTGÄRDER SOM BEHÖVS FÖR ATT BYGGA VÄGEN OCH SOM FÖR ALLMÄN VÄG ELLER OMRÅDE FÖR TILFÄLLIG NYTTJANDERÄTT  
**ÖVRIGA BETECKNINGAR PÅ PLANKARTAN**  
 0/100 NY VÄG, VÄGBANEKANTER MED  
 +00.00 LÄNGDMÄTNING OCH HÖJDSÄTTNING

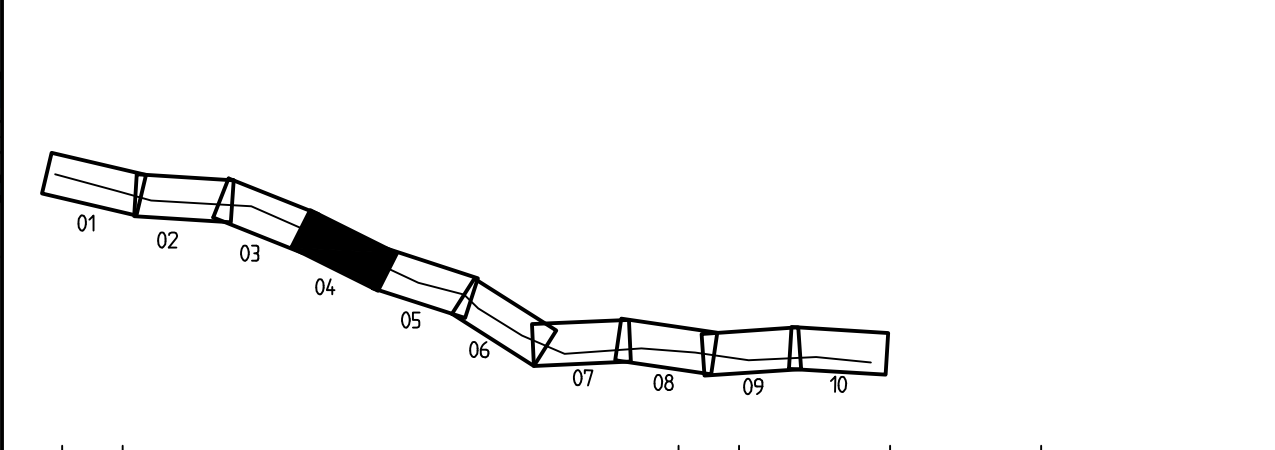

REV	ANT	ÄNDRINGEN AVSER	GODK.	DATUM	VV DATUM	VV DIARIENUMMER
VÄGPLAN			GRANSKNINGSHANDLING			
			<b>PROJEKT MALMTRANSPORTER</b> <b>KAUNISVAARA-SVAPPAVAARA</b> <b>DELEN VÄG 395</b> <b>JUNOSUANDO-MASUGNSBYN</b>			
SWECO CIVIL AB Box 50120 973 24 Luleå Tel 0920-35 500 Fax 0920-35 545 			78/700-79/900			
UPPDRAGSANSVARIG T SÄLLSTRÖM			UPPDRAGSNUMMER 109055			
KONSTR P FORS			GRANSK P NILSSON			
LULEÅ			2014-02-20			
OBJEKT NR BD-109134-395			FORMAT A3FF		SKALA 1:2000	
RITNINGENR 2 03 T 02 04			REV			

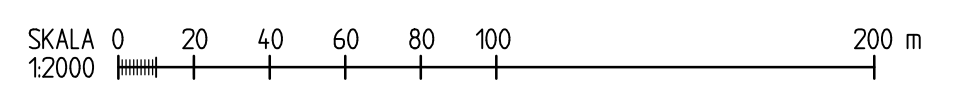

Ritning: 01\109055\2\_395\_VP\_03\VN\_SMB\20131020.dwg Skapad av: Fors Patrik 2014-2-21 09:15