



2013-11-06 10:01
 2013-11-06 08:42
 2013-11-06 10:01
 2013-11-06 08:42
 2014-02-20 07:56
 2014-02-20 15:10
 2014-02-20 07:56
 2014-02-20 15:10
 2014-02-20 16:30
 2014-02-20 15:47
 2014-02-19 14:04
 2013-11-06 09:22
 2014-01-10 10:14
 2014-01-10 09:23
 2014-02-20 16:30
 2014-02-20 15:47
 2014-02-19 14:04
 2013-11-06 09:22
 2014-02-20 16:30
 2014-02-20 15:47
 2014-02-19 14:04
 2013-11-06 09:22

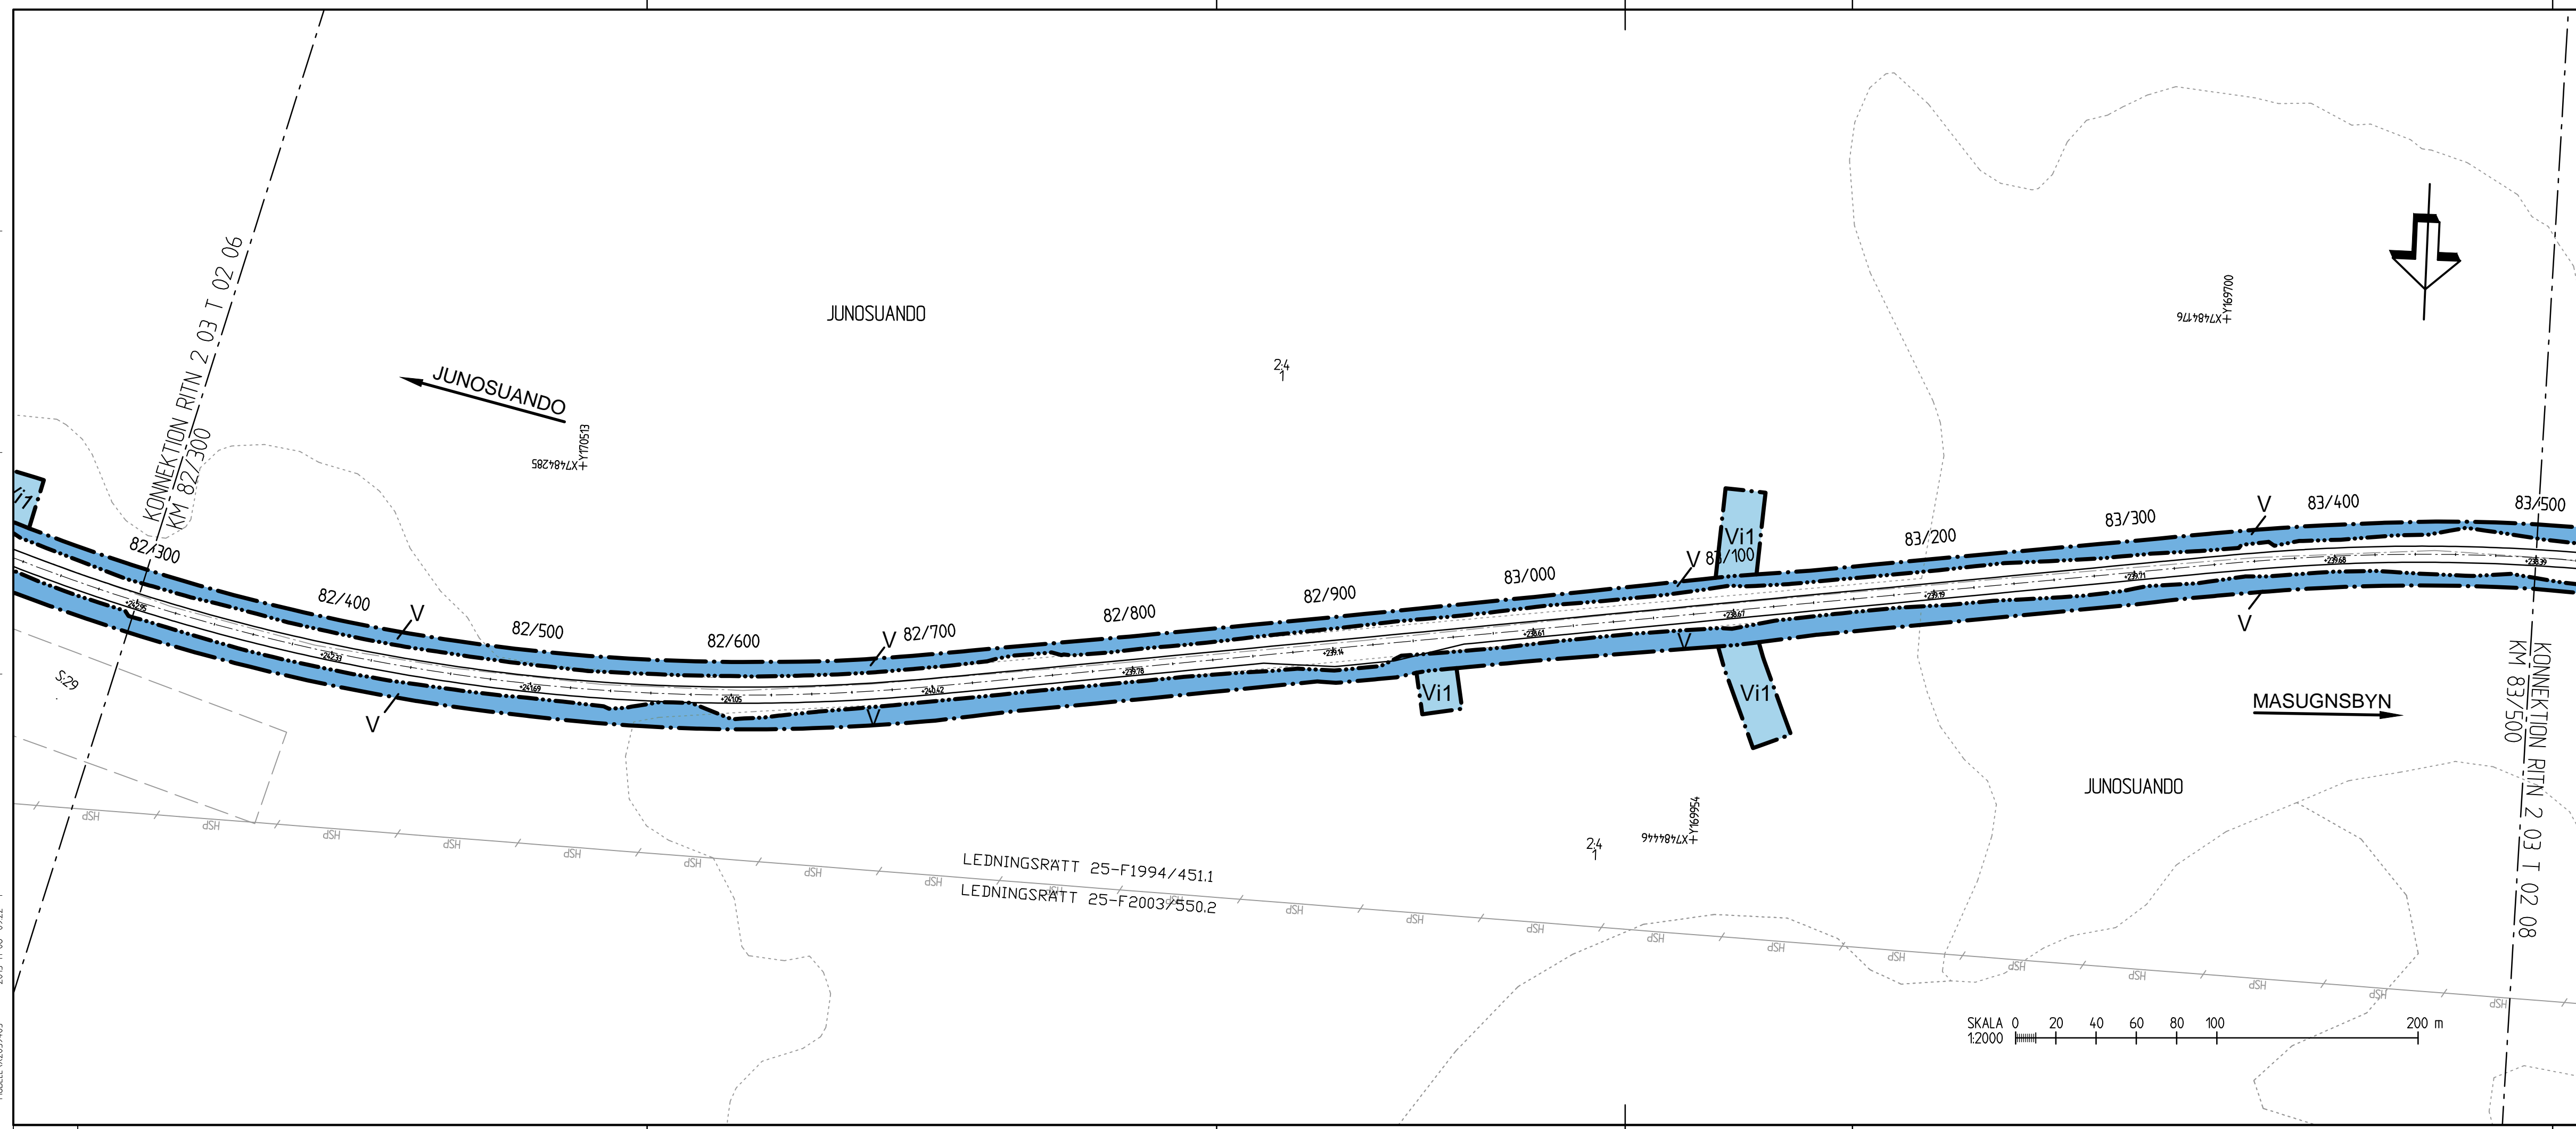

KOORDINATSYSTEM
 SYSTEM I PLAN: SWEREF 99 21 45
 SYSTEM I HÖJD: RH 70
TECKENFÖRKLARING
MARKANSPRÅK
 - - - - - GRÄNS FÖR VÄGOMRÅDE
 AVGRÄNSNING MELLAN OLIKA TYPER AV MARKANSPRÅK
V NYTT VÄGOMRÅDE MED VÄGRÄTT
Vi NYTT VÄGOMRÅDE MED INSKRÄNKT VÄGRÄTT
 Vi1 - VÄGOMRÅDE MED INSKRÄNKT VÄGRÄTT, FÖR RENSNING AV BEFINTLIGA DIKEN
VERKSAMHETER/ÅTGÄRDER SOM UNDANTAS FRÅN FÖRBUD ENLIGT MILJÖBALKEN
 UNDANTAGEN GÄLLER HELA PLANEN
 N1 - FÖRBUDEN I 7:15 MB GÄLLER INTE BYGGANDE AV ALLMÄN VÄG
 N2 - SKYLDIGHET ATT GÖRA ANMÄLAN FÖR SAMRÅD ENLIGT 12:6 MB GÄLLER INTE FÖR DE VERKSAMHETER
 OCH ÅTGÄRDER SOM BEHÖVS FÖR ATT BYGGA VÄGEN OCH SOM FÖR ALLMÄN VÄG ELLER OMRÅDE FÖR
 TILLFÄLLIG NYTJANDERÄTT
ÖVRIGA BETECKNINGAR PÅ PLANKARTAN
 0/100 NY VÄG, VÄGBANEKANTER MED
 +00.00 LÄNGDMÄTNING OCH HÖJDSÄTTNING

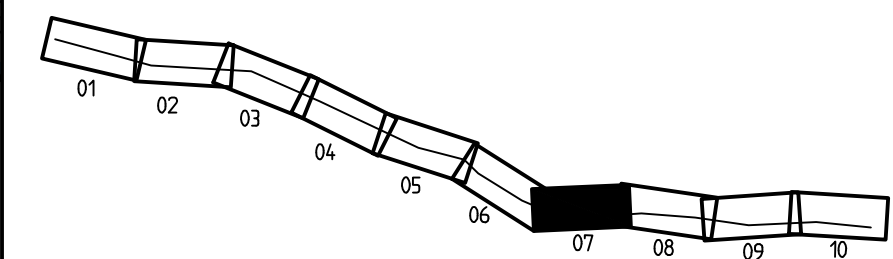

REV	ANT	ÄNDRINGEN AVSER	GODK.	DATUM	VV DATUM	VV DIARIENUMMER
VÄGPLAN			GRANSKNINGSHANDLING			
			PROJEKT MALMTRANSPORTER KAUNISVAARA-SVAPPAVAARA DELEN VÄG 395 JUNOSUANDO-MASUGNSBYN 82/300-83/500			
SWECO CIVIL AB Box 50120 973 24 Luleå Tel 0920-35 500 Fax 0920-35 545 			PLANKARTA			
UPPDRAGSANSVARIG		UPPDRAGSNUMMER				
T SÄLLSTRÖM		109055				
KONSTR		GRANSK				
P FORS		P NILSSON				
LULEÅ		2014-02-20				
OBJEKT NR			FORMAT		SKALA	
BD-109134-395			A3FF		1:2000	
RITNING NR			REV			
2 03 T 02 07						

Ritning: D:\109055\2-395-VÄG\395-VÄG\SWEDEN\201310207.dwg Skapad av: Fors Patrik 2014-2-21 09:17