

2013-11-06 10:01
 2013-11-06 08:42
 2013-11-06 12:48
 MODELL V2039701
 MODELL V2039801
 TECKENFÖRKLARING


2014-02-20 09:01
 2014-01-20 15:10

0100309572
 MODELL V2039705

2014-01-30 09:54
 2014-01-28 07:53
 2014-02-20 16:50
 2014-02-04 15:47
 2014-02-19 11:04
 2013-11-06 09:22

0100309503
 MODELL V2030214
 MODELL V2039702
 MODELL V2039403

REF: 0100309503

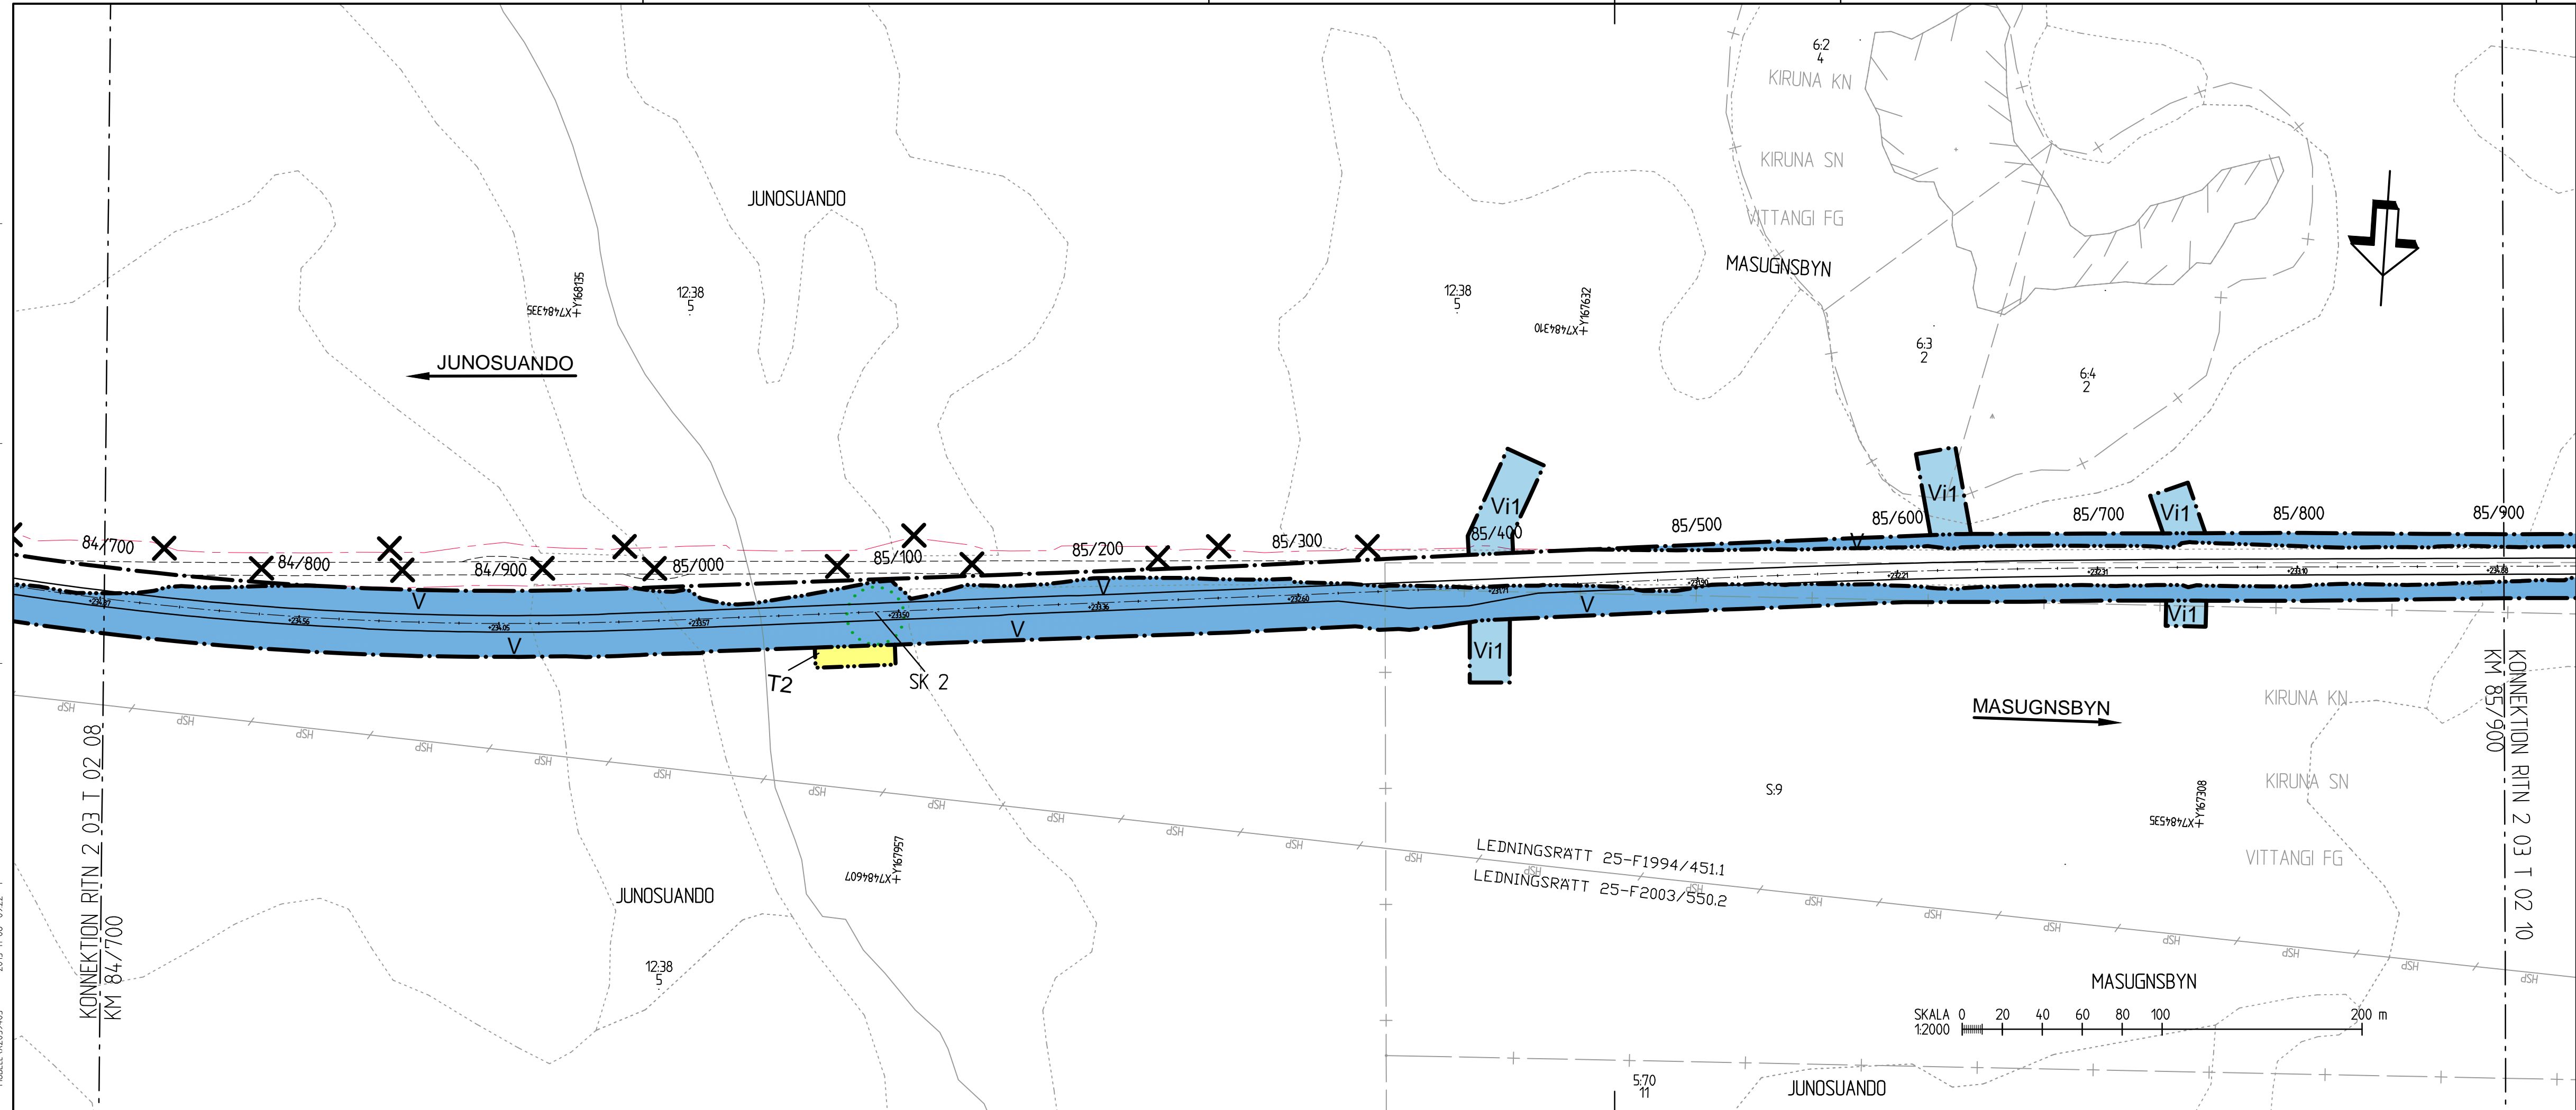

KOORDINATSYSTEM

SYSTEM I PLAN: SWEREF 99 21 45
 SYSTEM I HÖJD: RH 70

TECKENFÖRKLARING

MARKANSPRÅK

- GRÄNS FÖR VÄGOMRÅDE
- AVGRÄNSNING MELLAN OLIKA TYPER AV MARKANSPRÅK
- NYTT VÄGOMRÅDE MED VÄGRÄTT
- NYTT VÄGOMRÅDE MED INSKRÄNKT VÄGRÄTT
- TILLFÄLLIG NYTTJANDERÄTT

Vi1 - VÄGOMRÅDE MED INSKRÄNKT VÄGRÄTT, FÖR RENSNING AV BEFINTLIGA DIKEN
 T2 - TILLFÄLLIG NYTTJANDERÄTT/ARBETSOMRÅDE FÖR ETABLERINGSYTA. GÄLLER UNDER BYGGTIDEN. DOCK LÄNGST TILL OCH MED GODKÄND SLUTBESIKTNING

VERKSAMHETER/ÅTGÄRDER SOM UNDTANTAS FRÅN FÖRBUD ENLIGT MILJÖBALKEN
 UNDTANTAGEN GÄLLER HELA PLANEN

N1 - FÖRBUDEN I 7:15 MB GÄLLER INTE BYGGANDE AV ALLMÄN VÄG
 N2 - SKYLDIGHET ATT GÖRA ANMÄLAN FÖR SAMRÅD ENLIGT 12:6 GÄLLER INTE FÖR DE VERKSAMHETER OCH ÅTGÄRDER SOM BEHÖVS FÖR ATT BYGGA VÄGEN OCH SOM FÖR ALLMÄN VÄG ELLER OMRÅDE FÖR TILLFÄLLIG NYTTJANDERÄTT

SKYDDSÅTGÄRDER OCH FÖRSIKTIGHETSÅTGÄRDER
 MARKERING ELLER AVGRÄNSNING AV SKYDDSÅTGÄRDER/FÖRSIKTIGHETSÅTGÄRDER


SK 2 - SMÅDJURSPASSAGE ANPASSAD FÖR UTTER UNDER NYA BRON

SÄRSKILDA BESLUT SOM TAS I SAMBAND MED FASTSTÄLLELSE
 INDRAGNING AV VÄG FRÅN ALLMÄNT UNDERHÅLL

BEFINTLIGT VÄGOMRÅDE SOM UTGÅR UR ALLMÄNT UNDERHÅLL

ÖVRIGA BETECKNINGAR PÅ PLANKARTAN

- 0/700 NY VÄG, VÄGBANEKANTER MED LÄNGDMÄTNING OCH HÖJDSÄTTNING
- +00/00

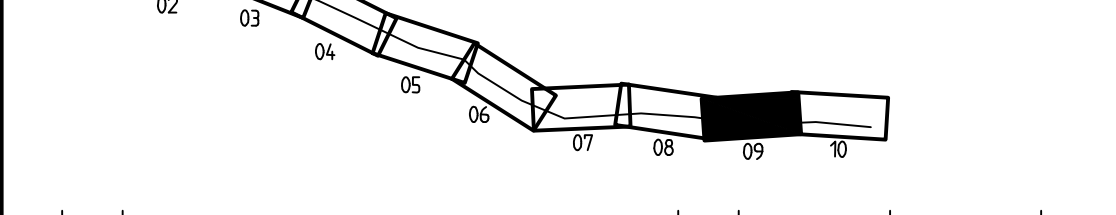

REV	ANT	ÄNDRINGEN AVSER	GODK.	DATUM	VV DATUM	VV DIARIENUMMER
-----	-----	-----------------	-------	-------	----------	-----------------

VÄGPLAN



SWECO CIVIL AB
 Box 50120
 973 24 Luleå
 Tel 0920-35 500
 Fax 0920-35 545

UPPDRAGSANSVARIG
T SALLSTROM
 KONSTR
P FORS
 LULEÅ

GRANSKNINGSHANDLING


**PROJEKT MALMTRANSPORTER
 KAUNISVAARA-SVAPPAVAARA
 DELEN VÄG 395
 JUNOSUANDO-MASUGNSBYN**

84/700-85/900

PLANKARTA

UPPDRAGSNUMMER
109055
 GRANSK
P NILSSON
 2014-02-20

KONSTRUKTIONSNR
 FORMAT
A3FF
 SKALA
1:2000
 OBJKT NR
BD-109134-395
 RITNINGSNR
2 03 T 02 09
 REV

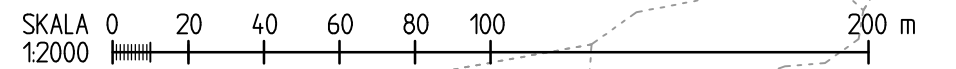

Ritning: 01\109055\2-395-VP-03\VI\0001\20140209.dwg Skapad av: Fors Patrik 2014-2-21 09:19