INOM SÄKERHETSZONEN FÅR INGA OEFTERGIVLIGA FÖREMÅL FINNAS.
NÄR SÄKERHETSZONEN LIGGER UTANFÖR KANTREMSAN BLIR SÄKERHETSZONENS GRÄNS DET NYA VÄGOMRÅDET.
SÄKERHETSZONENS UTBREDNING ÄR BEROENDE AV SLÄNTLUTNING, VÄGENS, GEOMETRI OCH OM DET ÄR BANK ELLER SKÄRNING.
FÖR 100 KM/TIM ÄR SÄKERHETSZONEN 9–15 M, RÄKNAT FRÅN VÄGKANT.

TYPSEKTION BREDDNING VÄNSTER VÄG 395

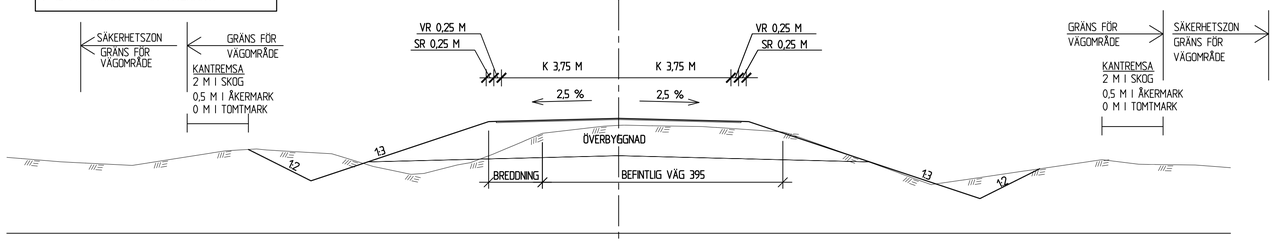

TYPSEKTION BREDDNING HÖGER VÄG 395

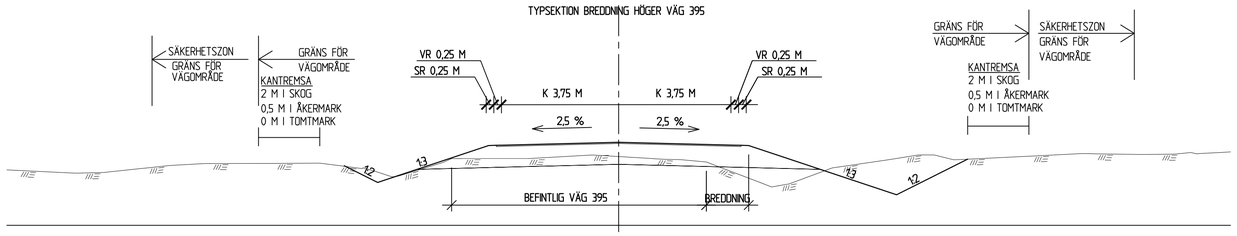

TYPSEKTION DUBBELSIDIG BREDDNING VÄG 395

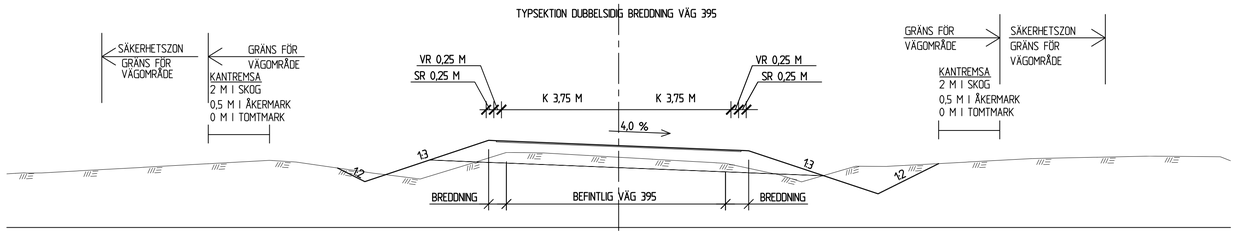

TYPSEKTION NYSTRÄCKNING VÄG 395

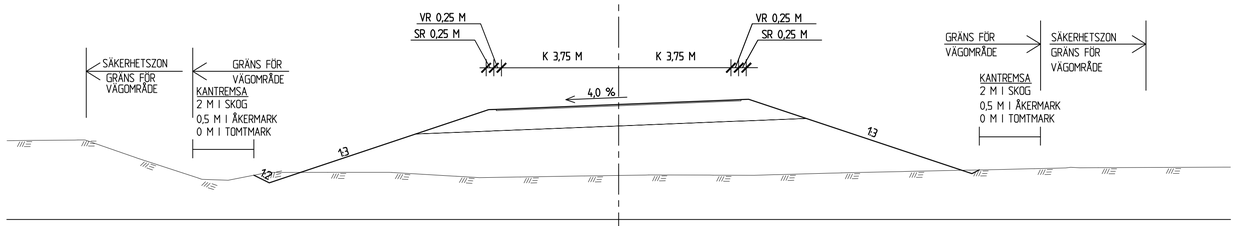

TYPSEKTION GENOM SKÄRNING VÄG 395

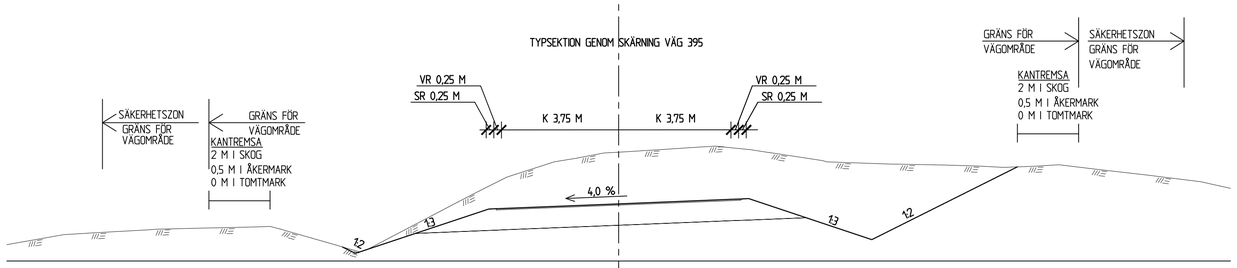

STÖDREMSA
EJ SKALENLIG

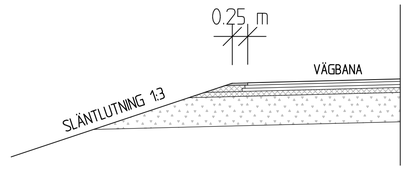

STÖDREMSA VID VÄGRÄCKE
EJ SKALENLIG

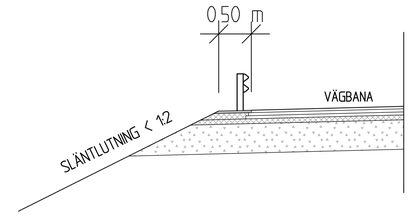

TECKENFÖRKLARINGAR

	BEFINTLIG MARK
K	KÖRFÄLT
VR	VÄGREN
SR	STÖDREMSA

KOORDINATSYSTEM
PLANSYSTEM: SWEREF 99 21 45
HÖJDSYSTEM: RH 70

SKALA 1:100 — 0 1 2 3 4 5 6 7 8 9 10 m

REV	ANT	ÄNDRINGEN AVSER	GODK	DATUM	VV DATUM	VV DIARIENUMMER

VÄGPLAN

TRAFIKVERKET

PROJEKT MALMTRANSPORTER
KAUNISVAARA-SVAPPAVAARA
DELEN VÄG 395
JUNOSUANDO-MASUGNSBYN

TYPSEKTION

SWECO CIVIL AB
Box 50120
973 24 Luleå
Tel 0920-35 500
Fax 0920-35 545
SWECO

TYPSEKTIONER

UPPDRAGSANSVARIG	UPPDRAGSNUMMER	KONSTRUKTIONSNR	FORMAT	SKALA
T. SÄLLSTRÖM	109055			1:100
KONSTR	GRANSK			
P. FORS	P. NILSSON			
LULEÅ	2014-02-20	OBJEKT NR: BD-109134-395	RITNINGSNR: 2 03 T 04 01	REV

Ritmall: 13.109055.2_295-VP-001.1.MBall.20131401.dwg Skapad av: Fors Patrik 2014-02-06 16:05
Utskrift: Modell:1:20.00 \\ 1:20.00 \\ 295%