


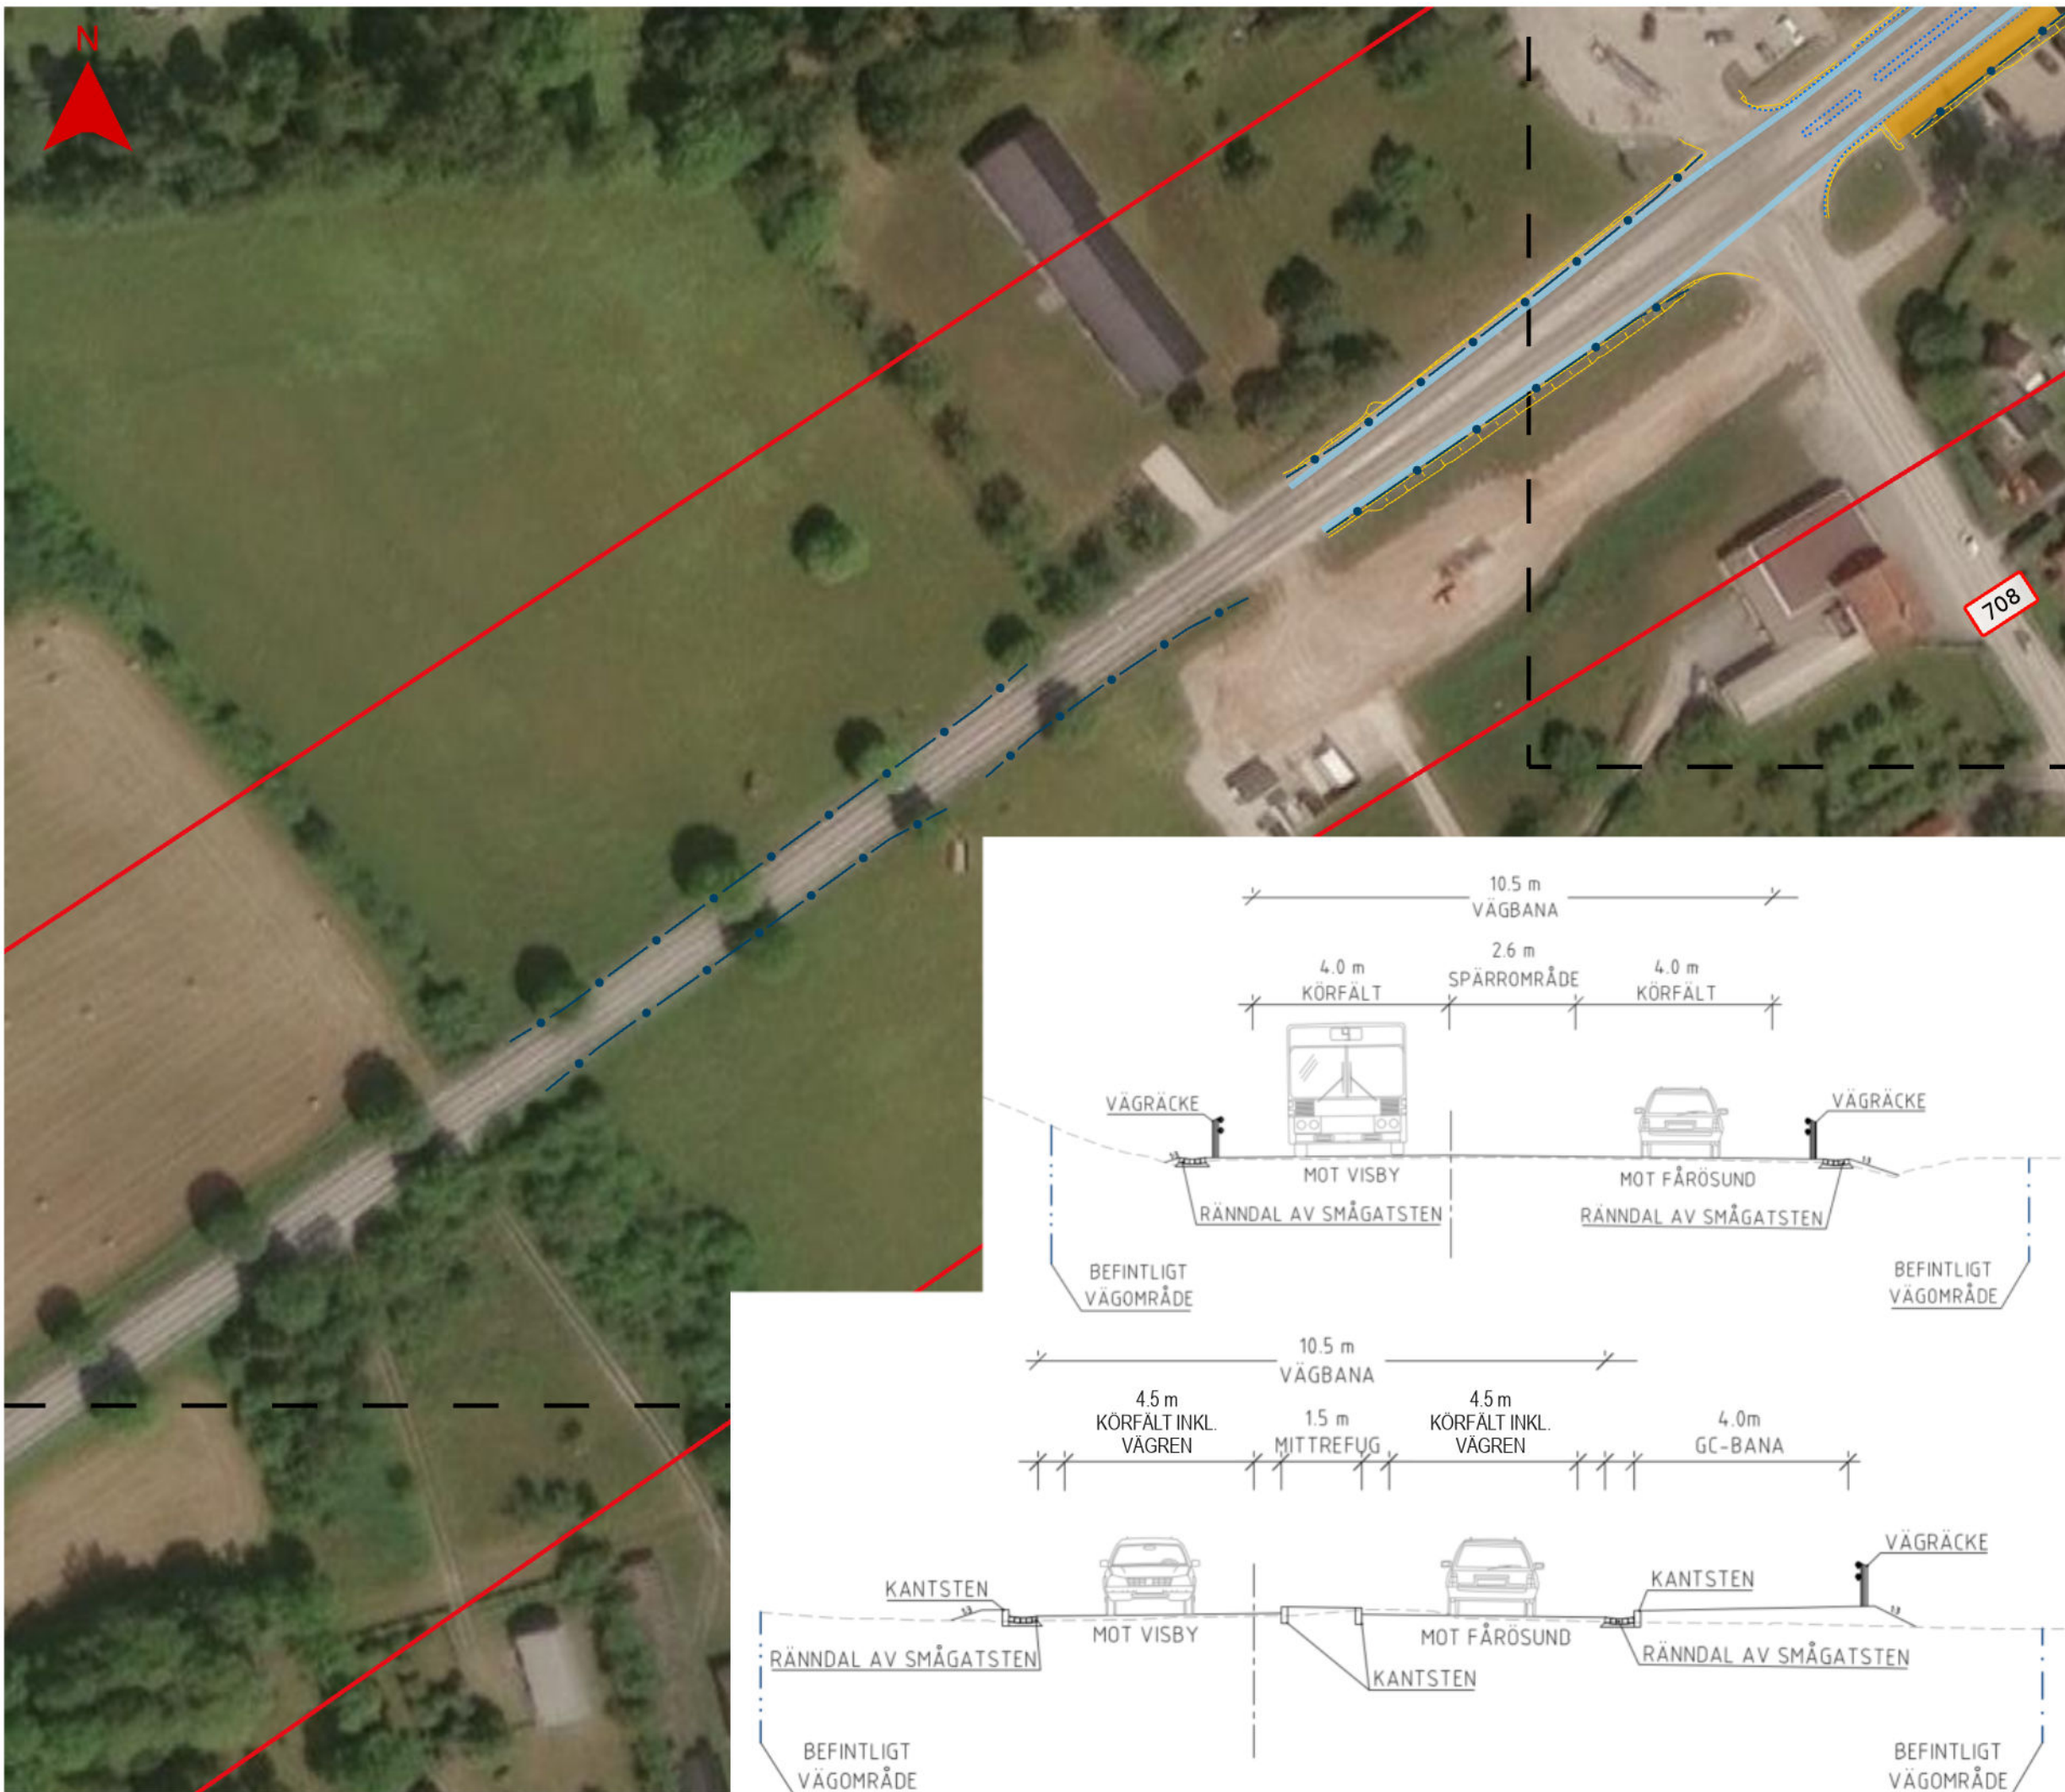

VÄG 148 LÄRBRO, OSKYDDADE TRAFIKANTER, FRAMKOMLIGHET OCH VATTENSKYDDSATGÄRDER

Åtgärdsområde: Lärbro

Illustrationskarta: 1/1

Datum: 2025-12-01

Skala (A3): 1:1 000

0 10 20 30 40 50 Meter

© Lantmäteriet, Geodatasamverkan

Teckenförklaring

- Utredningsområde
- Konnektionslinje
- Vägbanekant
- Kantsten
- Slänt
- Räcke
- Gång- och cykelbana
- Plattform

Översikt

