


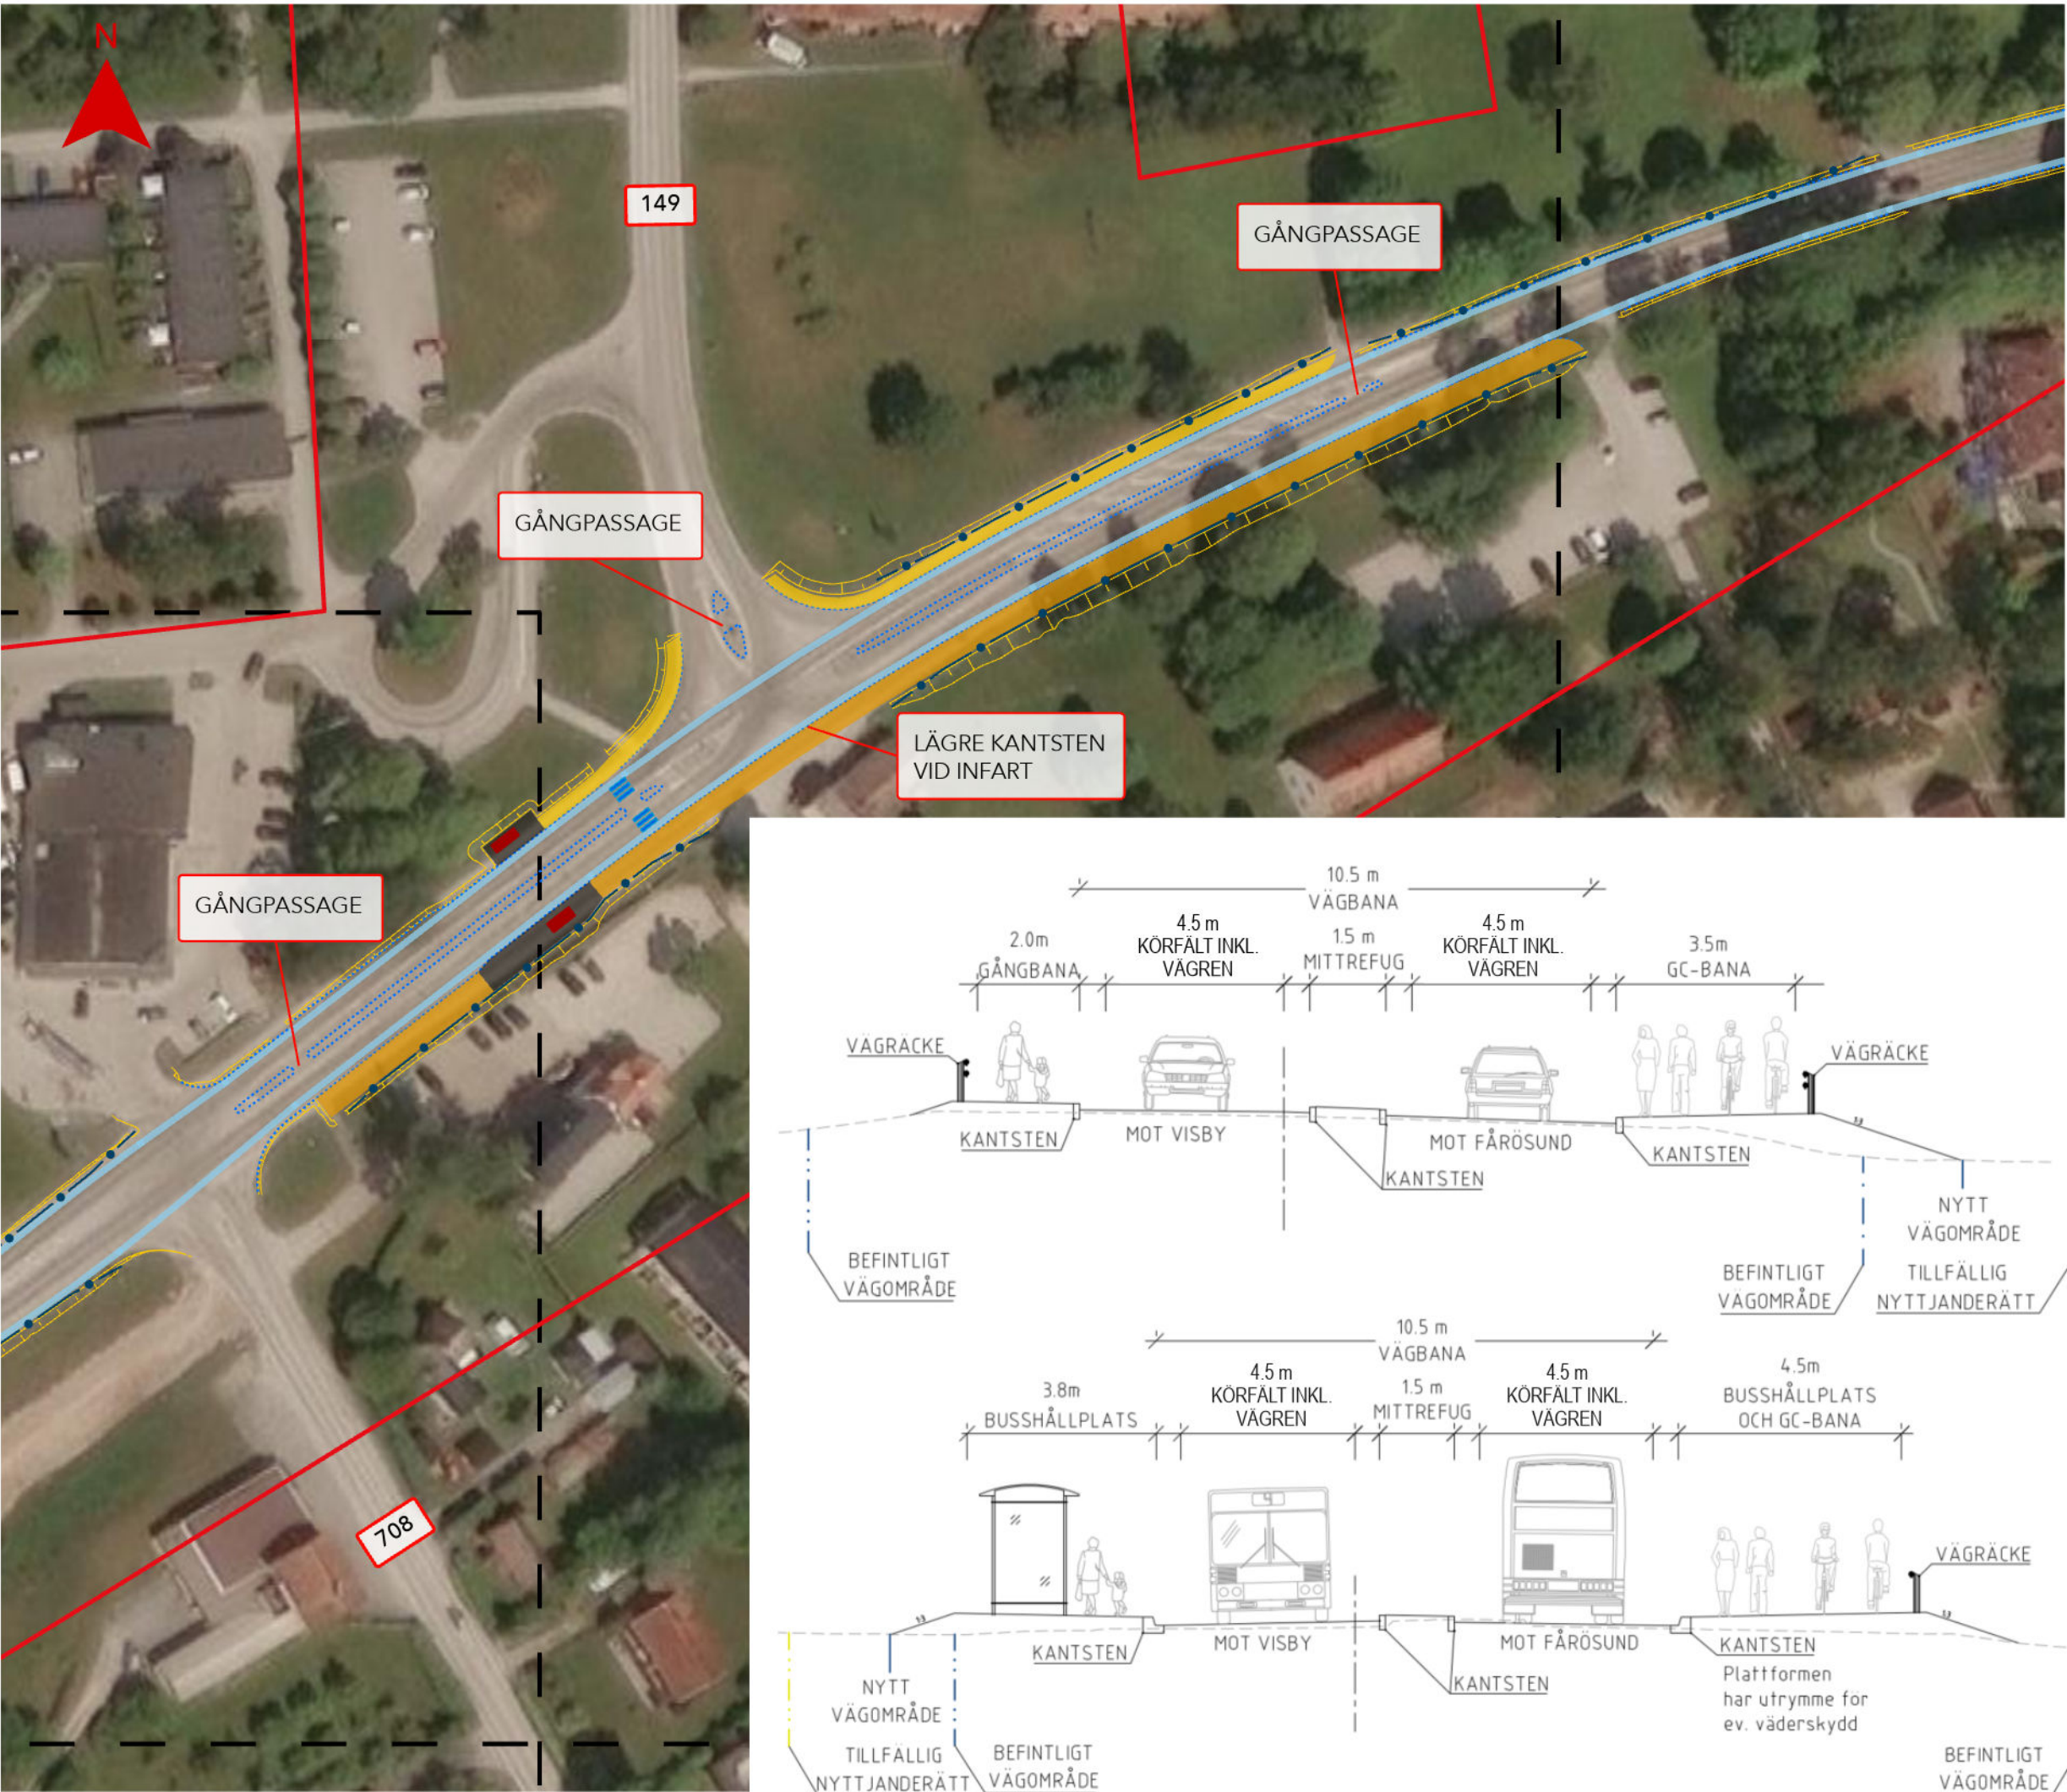

VÄG 148 LÄRBRO, OSKYDDADE TRAFIKANTER, FRAMKOMLIGHET OCH VATTENSKYDDSÅTGÄRDER

Åtgärdsområde: Lärbro
Illustrationskarta: 2/3

Datum: 2025-12-01
Skala (A3): 1:1 000
0 10 20 30 40 50 Meter
© Lantmäteriet, Geodatasamverkan

Teckenförklaring

- Utredningsområde
- Konnektionslinje
- Vägbanekant
- Kantsten
- Slänt
- Räcke
- Gång- och cykelbana
- Gångbana
- Övergångsställe
- Plattform
- Väderskydd

Översikt

