


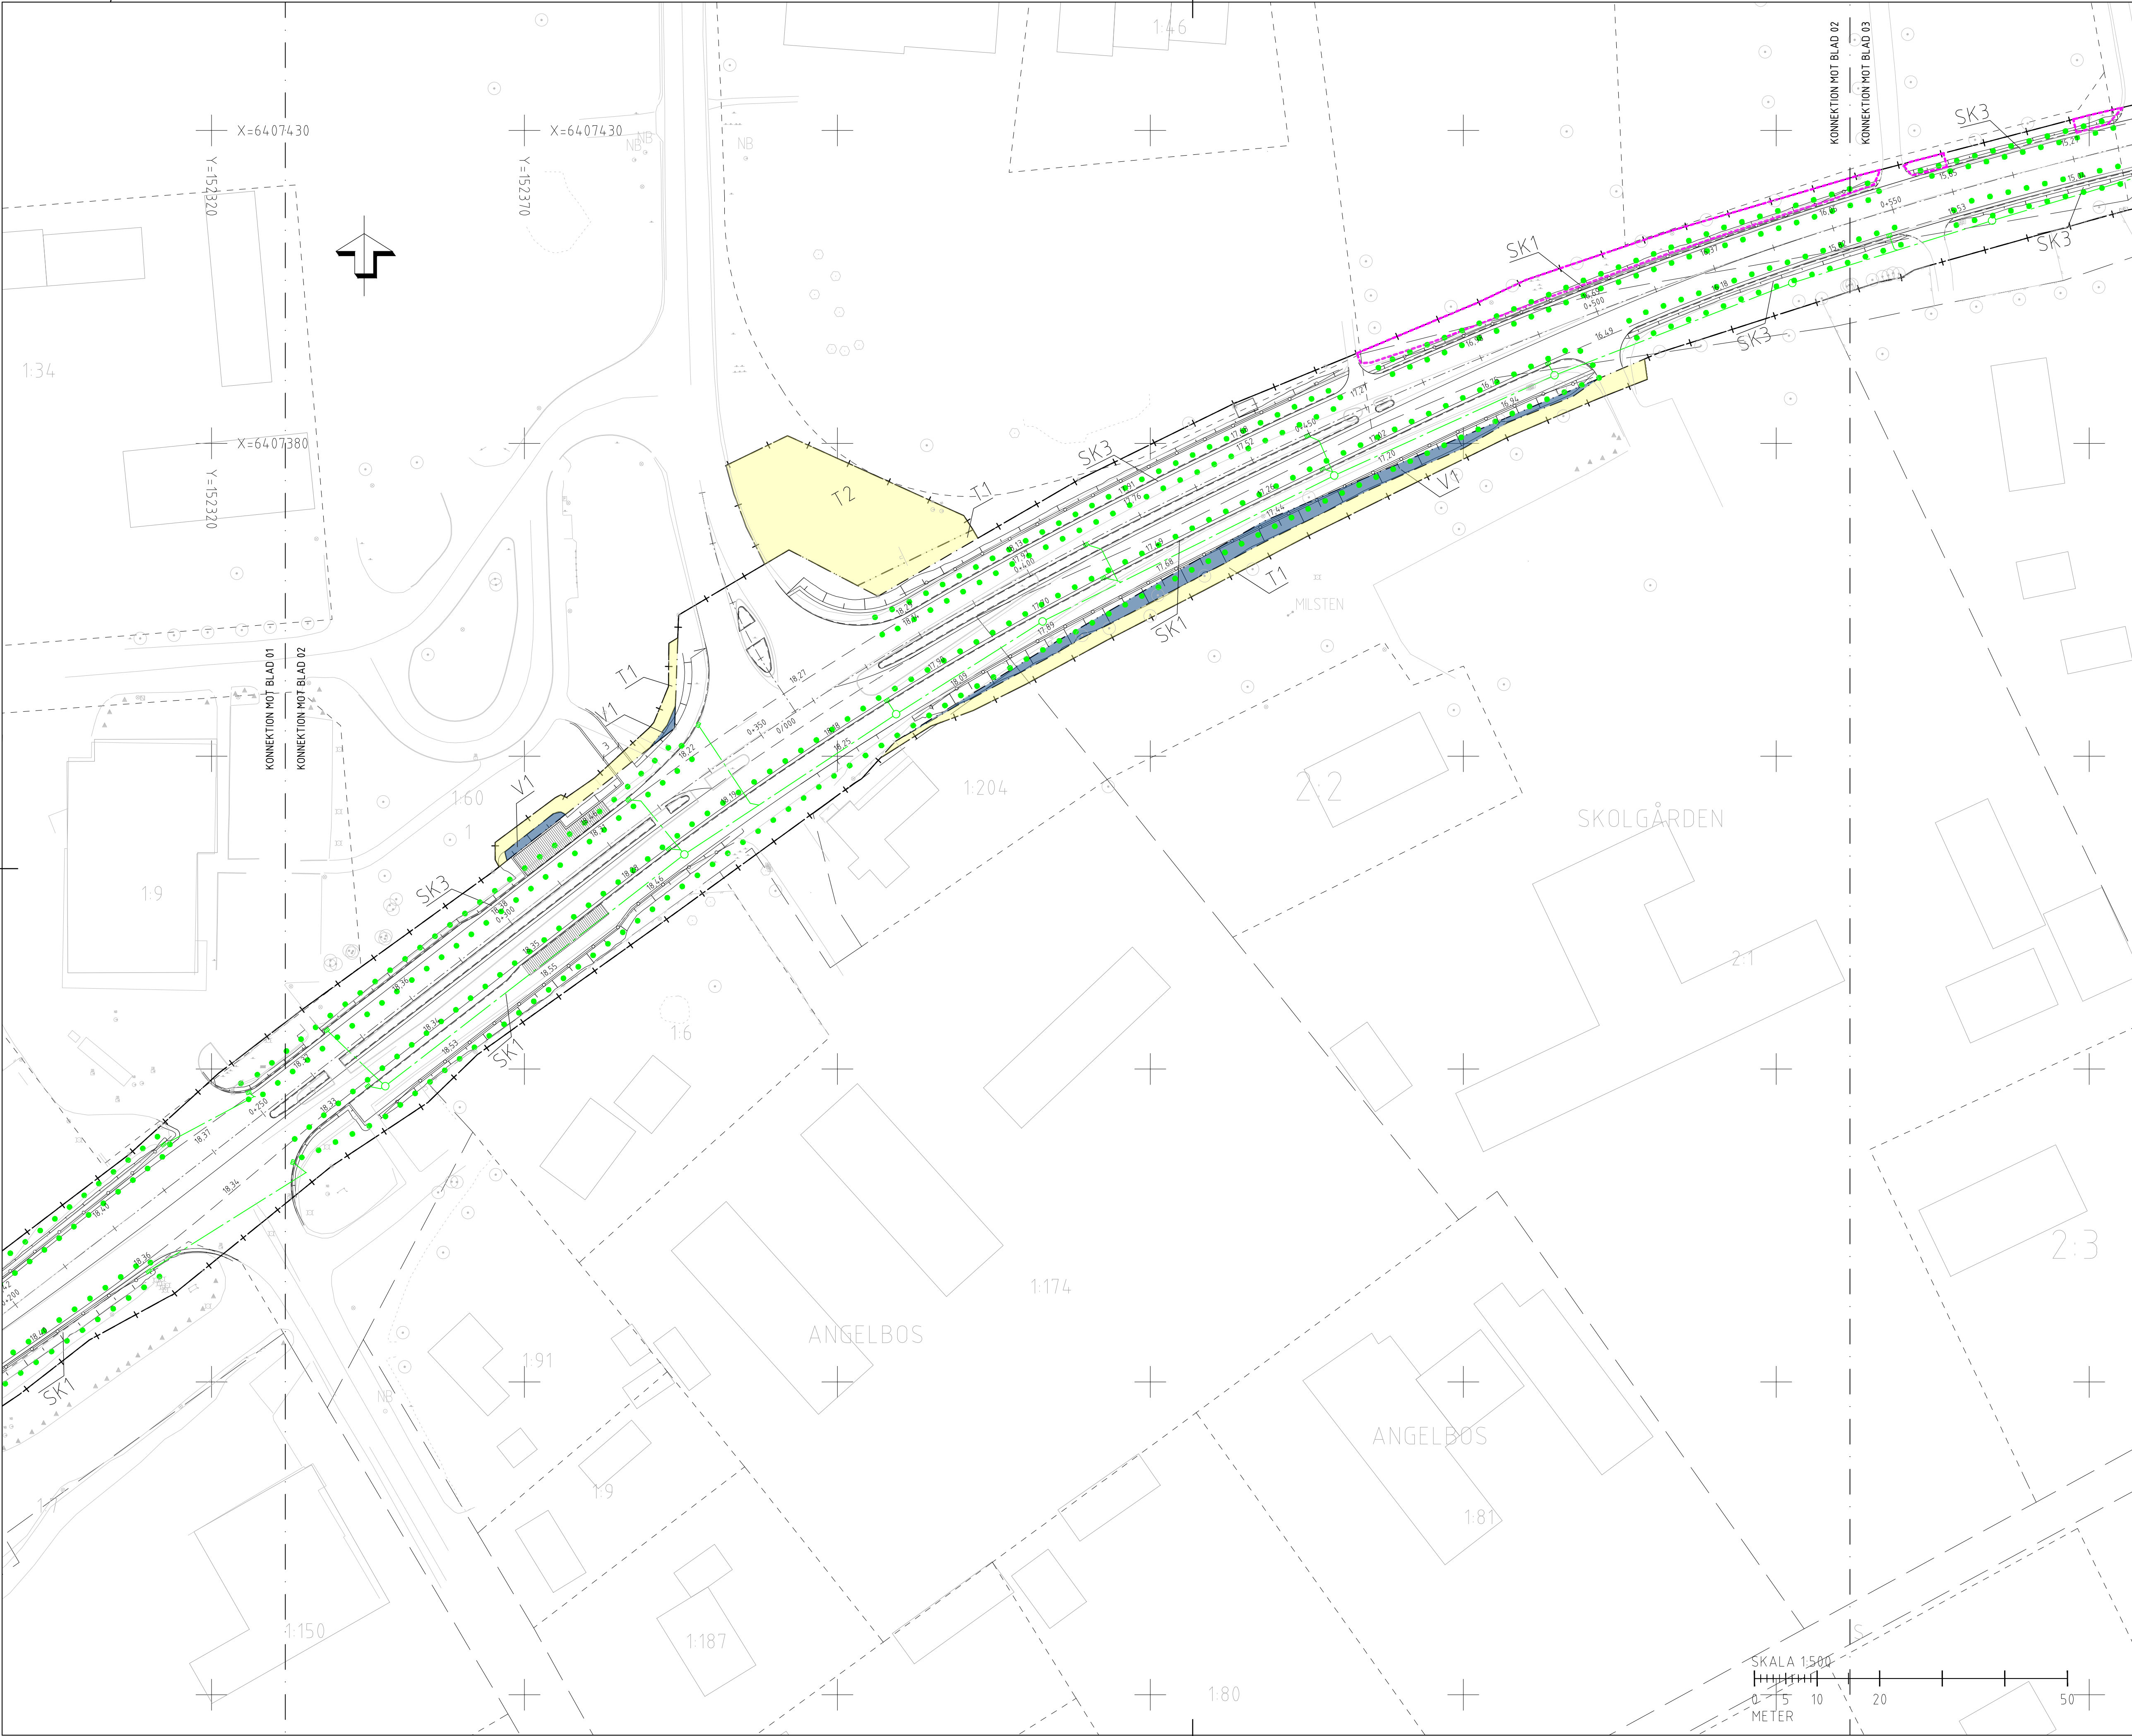

FÖRKLARINGAR

PLANSYSTEM SWEREF 99 18 45
HÖJDSYSTEM RH 2000

GRÄNSER

- FASTIGHETSGRÄNS
- TRAKTGRÄNS
- LEDNINGSRÄTT

MARKANSPRÅK

- GRÄNS FÖR VÄGOMRÅDE
- AVGRÄNSNING MELLAN OLIKA TYPER AV MARKANSPRÅK

- V1** NYTT VÄGOMRÅDE MED VÄGRÄTT
- T1** TILFÄLLIG NYTTJÄNDERÄTT / ARBETSOMRÅDE, GÄLLER UNDER BYGGTIDEN DOCK LÄNGST 6 MÅN EFTER SLUTBESIKTNING
- T2** TILFÄLLIG NYTTJÄNDERÄTT / ETABLERINGSYTA GÄLLER UNDER BYGGTIDEN DOCK LÄNGST 6 MÅN EFTER SLUTBESIKTNING

SKYDDSÄTGÄRDER OCH FÖRSIKTIGHETSMÅTT

- MARKERING ELLER AVGRÄNSNING AV SKYDDSÄTGÄRDER OCH FÖRSIKTIGHETSMÅTT

FÖRBUDEN SOM AVSER VERKSAMHET ELLER ÅTGÄRD INOM GENERELLT BIOTOPSKYDDSOMRÅDE (7:19a 1 ST MB) GÄLLER INTE BYGGANDE AV ALLMÄN VÄG

SK 1 - VATTENSKYDDSÄTGÄRDER, VÄGRÄCKE OCH DAGVATTENHANTERING

SK 2 - VATTENSKYDDSÄTGÄRDER, VÄGRÄCKE

SK 3 - VATTENSKYDDSÄTGÄRDER, DAGVATTENHANTERING

SK 4 - VATTENSKYDDSÄTGÄRDER, TÄTT DIKE/MAGASIN FÖR UTSLÄPP AV MILJÖFÄRLIGT ÄMNE

ÖVRIGA BETECKNINGAR PÅ PLANKARTAN

- NY VÄGBANEKANT
- NY GÅNGBANEKANT
- 0/100 CENTRUMLINJE MED LÄNGDMÄTNING
- 00.0 / 00.0 BEFINTLIG HÖJD / NY HÖJD
- NY KANTSTÖD
- STÖDREMSA
- BUSSPLATTFORM

ORIENTERINGFIGUR

PLANSYSTEM SWEREF 99 18 45
HÖJDSYSTEM RH 2000

TYP AV PLAN

VÄGPLAN

GRANSKNINGSSTATUS / SYFTE

HANDLINGSTYP

GRANSKNINGSHANDLING

DATUM 2025-12-01

LEVERANS / ÄNDRINGS-PM

OBJEKT

Väg 148 Lärbro, oskyddade trafikanter framkomlighet och vattenskyddsåtgärder

DELOMRÅDE / BANDEL

3 V148 FRÅN V147 TILL FÄRJELÄGE FÄRÖSUND

ANLÄGGNINGSDEL

01 V148 FRÅN V147 TILL FÄRJELÄGE FÄRÖSUND

OBJEKTNUMMER / KM

170490

KONSTRUKTIONNUMMER

LEVERANTÖR

TRAFIKVERKET

WSP

SKAPAD AV

T. SLJUBURA

UPPDRAGSGNUMMER

10332059

GODKÄND AV

P. PETERSSON

ÄNDELNING

5631

RITNINGSTYP

PLAN

TEKNIKOMRÅDE / INNEHÅLL

VÄGUTFORMNING OCH TRAFIK

BESKRIVNING

LÄRBRÖ SAMHÄLLE

PLANKARTA

KM 0/250 - KM 0/550

SKALA

1:500

FORMAT

A1

FÖRVALTNINGSNUMMER

RITNINGNUMMER

301T0212

BLAD

2

NÄSTA BLAD

3

BET