


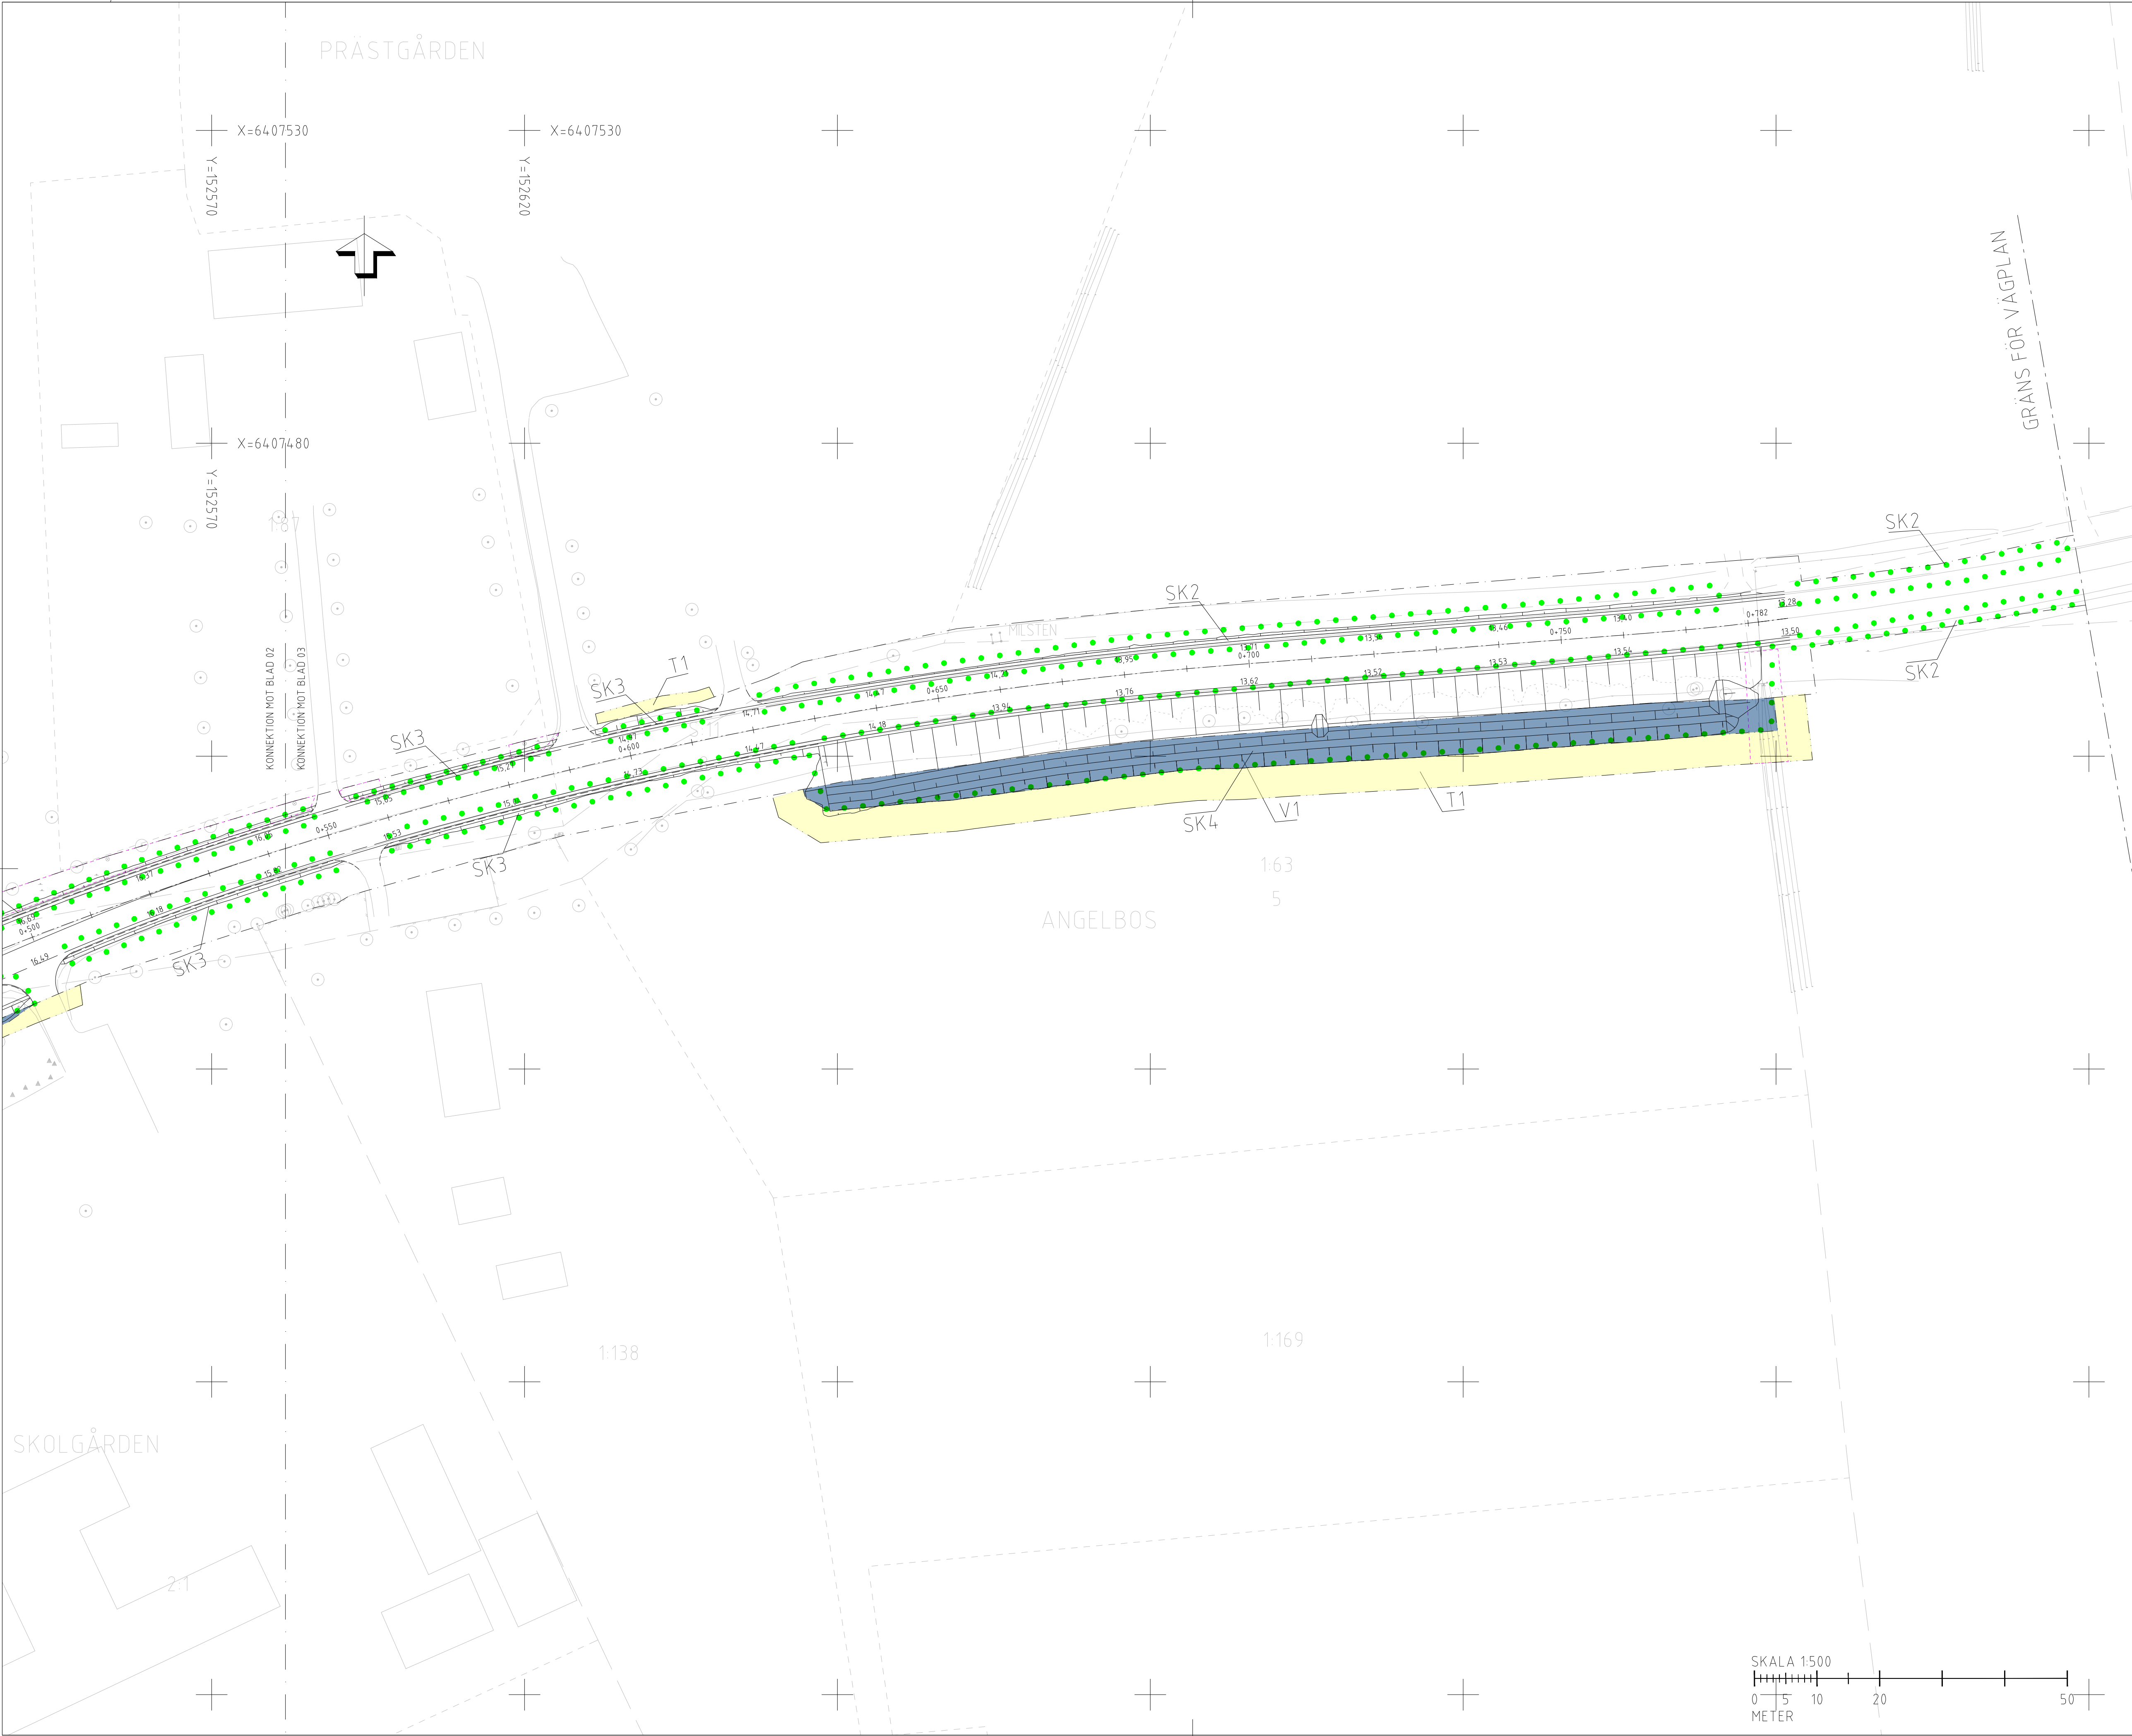

FÖRKLARINGAR

PLANSYSTEM SWREF 99 18 45
HÖJDSYSTEM RH 2000

GRÄNSER

FASTIGHETSGRÄNS

TRAKTGRÄNS

LEDNINGSRÄTT

MARKANSPRÅK

GRÄNS FÖR VÄGOMRÅDE

AVGRÄNSNING MELLAN OLIKA TYPER AV MARKANSPRÅK

V1

NYTT VÄGOMRÅDE MED VÄGRÄTT

T1

TILLFÄLLIG NYTTJÄNDERÄTT/
ARBETSOMRÅDE, GÄLLER UNDER BYGGTIDEN DOCK
LÄNGST 6 MÅN EFTER SLUTBESIKTNING

T2

TILLFÄLLIG NYTTJÄNDERÄTT/
ETABLERINGSYTA GÄLLER UNDER BYGGTIDEN
DOCK LÄNGST 6 MÅN EFTER SLUTBESIKTNING

SKYDDSÅTGÄRDER OCH FÖRSIKTIGHETSMÅTT

MÄRKNING ELLER AVGRÄNSNING AV SKYDDSÅTGÄRDER OCH FÖRSIKTIGHETSMÅTT

FÖRBUDEN SOM AVSER VERKSAMHET ELLER ÅTGÄRD INOM GENERELLT BIOTOPSKYDDOMRÅDE (7:11a 1 ST MB) GÄLLER INTE BYGGANDE AV ALLMAN VÄG

SK 1 - VATTENSKYDDSÅTGÄRDER, VÄGRÄCKE OCH DAGVATTENHANTERING

SK 2 - VATTENSKYDDSÅTGÄRDER, VÄGRÄCKE

SK 3 - VATTENSKYDDSÅTGÄRDER, DAGVATTENHANTERING

SK 4 - VATTENSKYDDSÅTGÄRDER, TÄTT DIKE/MAGASIN FÖR UTSLÄPP AV MILJÖFÄRLIGT ÄMNE

ÖVRIGA BETECKNINGAR PÅ PLANKARTAN

NY VÄGBANEKANT

NY GÅNGBANEKANT

0/100

CENTRUMLINJE MED LÄNGDMÄTNING

00.0 / 00.0

BEFINTLIG HÖJD / NY HÖJD

NY KANTSTOD

STODREMSA

BUSSPLATTFORM

ORIENTERINGFIGUR

1

2

3

FÄRÖSUND

VISBY

PLANSYSTEM SWREF 99 18 45
HÖJDSYSTEM RH 2000

TYP AV PLAN

VÄGPLAN

GRANSKNINGSSTATUS / SYFTE

HANDLINGSTYP

GRANSKNINGSHANDLING

DATUM

2025-12-01

LEVERANS / ÄNDRINGS-PM

OBJEKT

Väg 148 Lärbro, oskyddade trafikanter framkomlighet och vattenskyddsåtgärder

DELOMRÅDE / BANDEL

3 V148 FRÅN V147 TILL FÄRJELÄGE FÄRÖSUND

ANLÄGGNINGSDEL

01 V148 FRÅN V147 TILL FÄRJELÄGE FÄRÖSUND

OBJEKTNUMMER / KM

170490

KONSTRUKTIONNUMMER

BESTÄLLARE

TRAFIKVERKET

LEVERANTÖR

WSP

SKAPAD AV

T. SLJUBURA

UPPDRAGSGNUMMER

10332059

GODKÄND AV

P. PETERSSON

ÄNDELNING

5631

RITNINGSTYP

PLAN

TEKNIKOMRÅDE / INNEHÅLL

VÄGUTFORMNING OCH TRAFIK

BESKRIVNING

LÄRBRÖ SAMHÄLLE
PLANKARTA
KM 0/550 - KM 0/782

SKALA

1:500

FORMAT

A1

FÖRVALTNINGSNUMMER

RITNINGNUMMER

301T0213

BLAD

3

NÄSTA BLAD

BET

VST170490VP, ankomst 2025-11-26, ver 5, jobb 71