


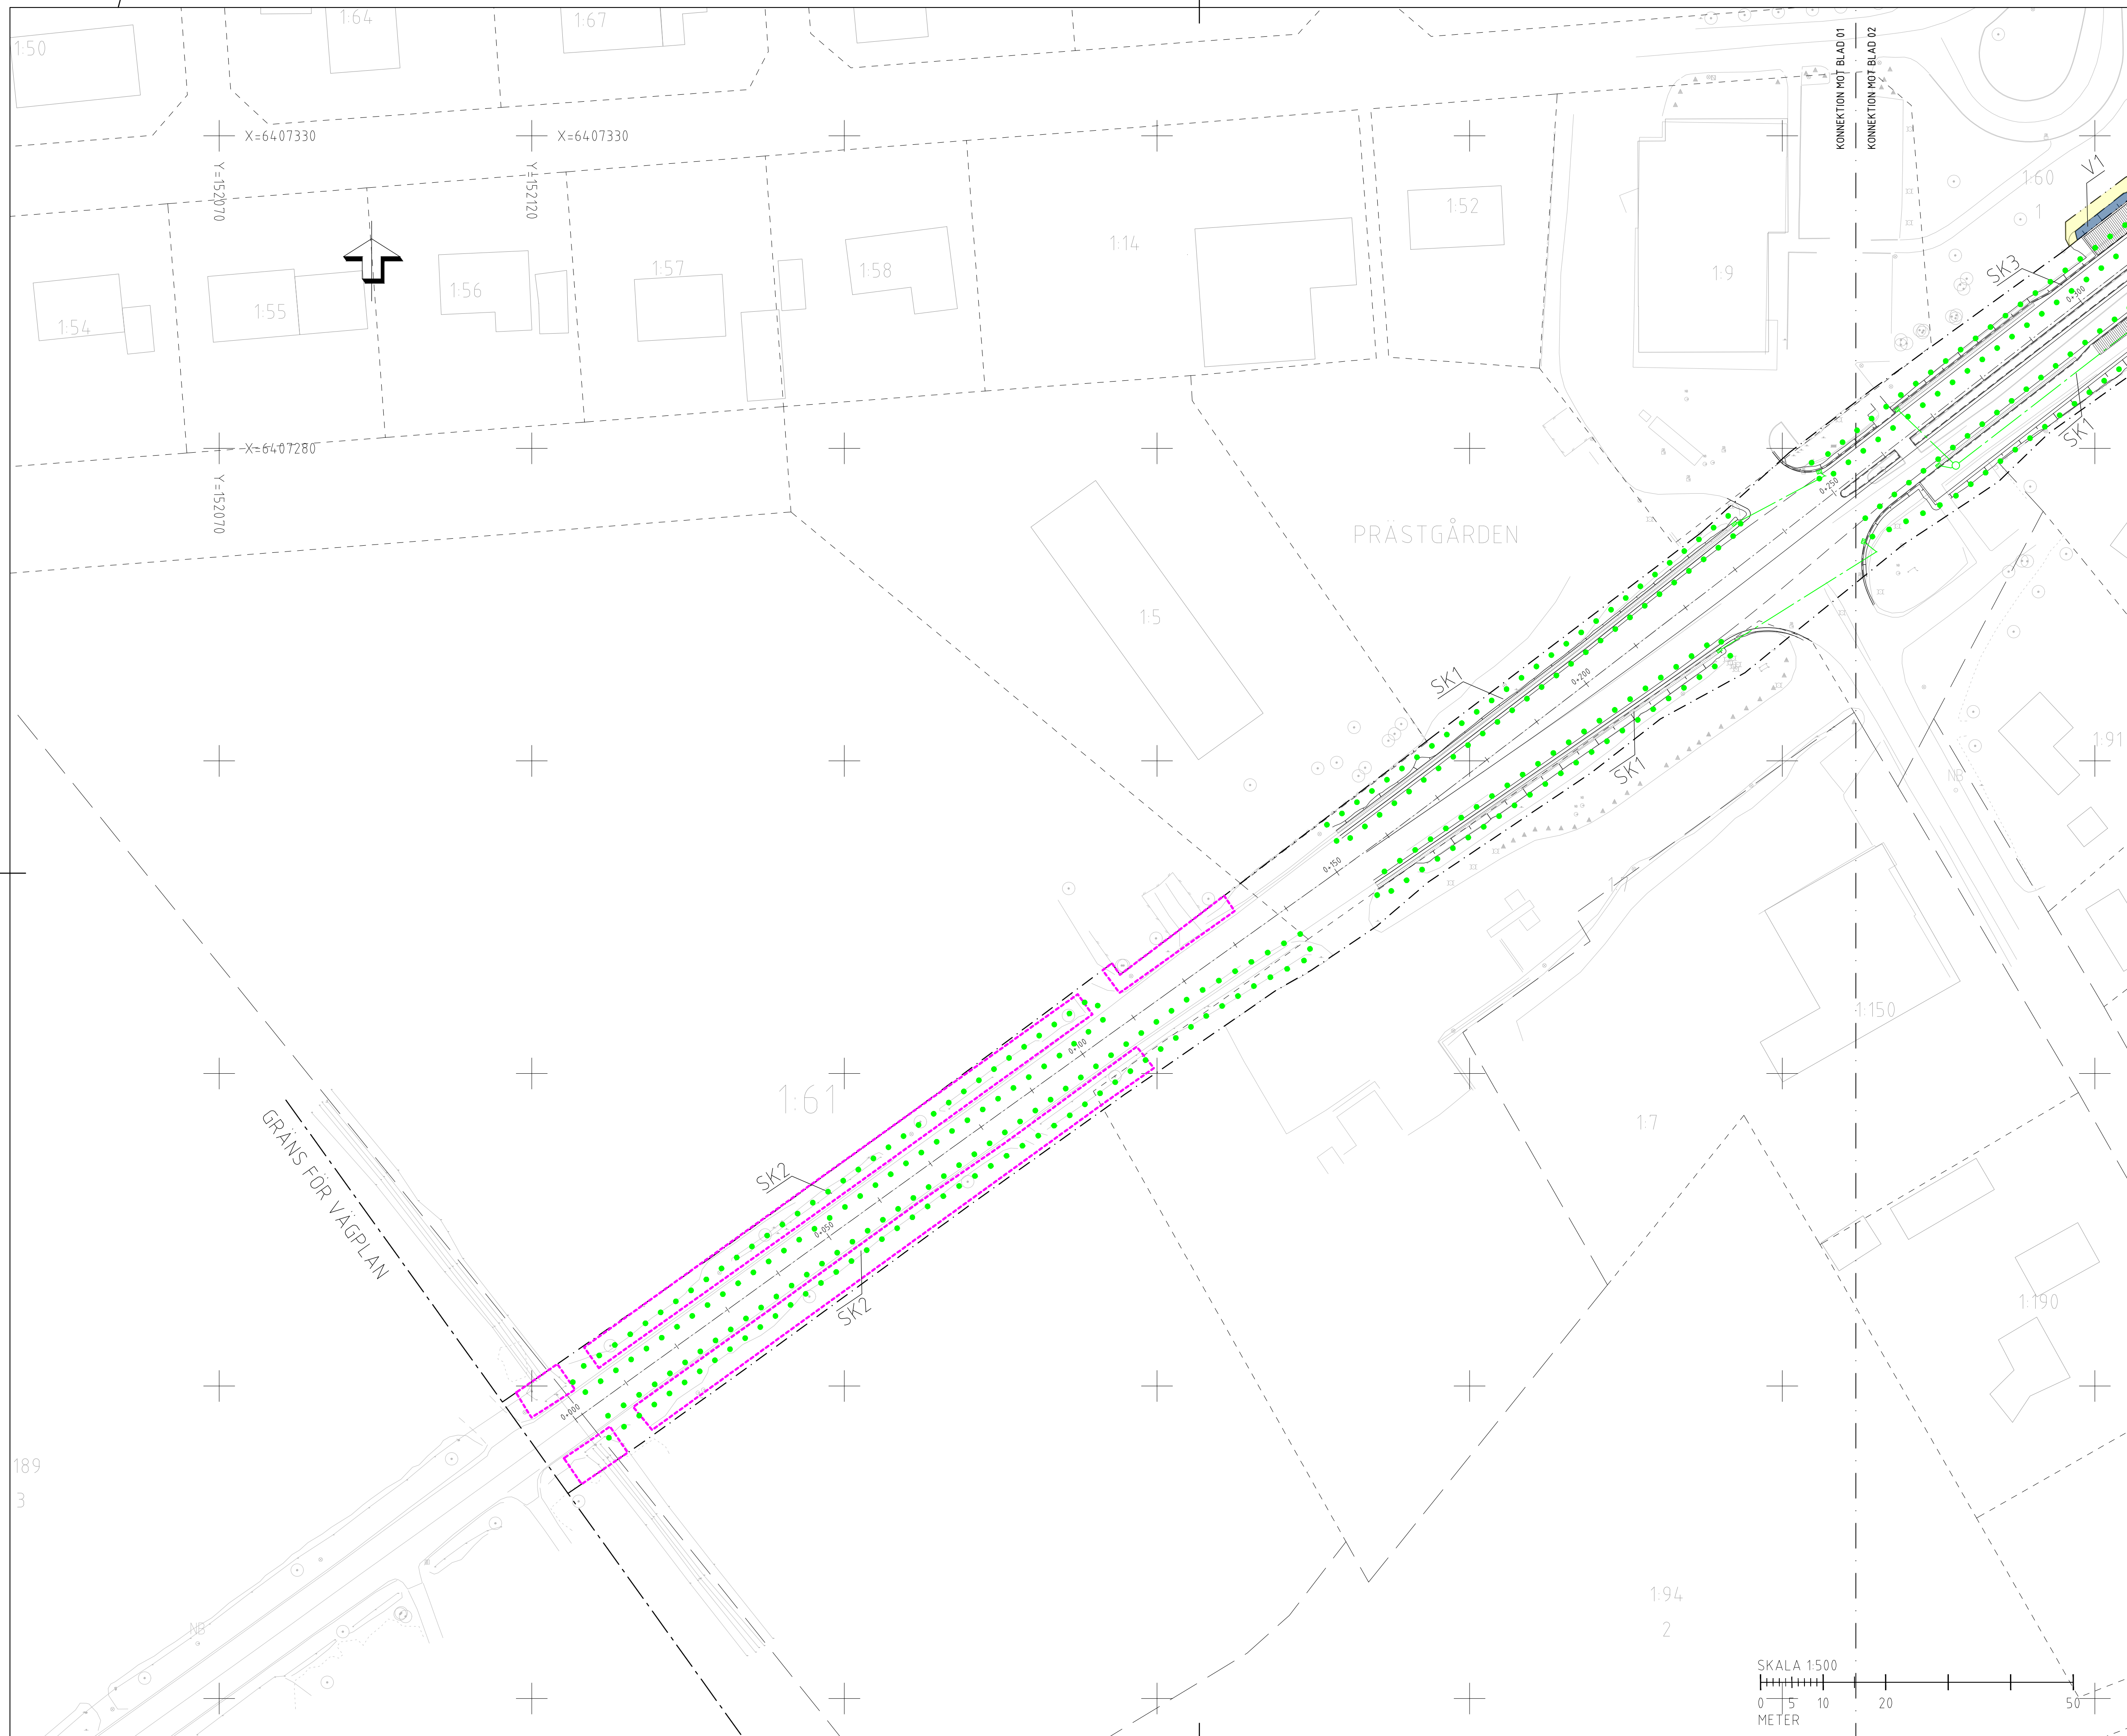

FÖRKLARINGAR

PLANSYSTEM SWEREF 99 18 45
HÖJDSYSTEM RH 2000

GRÄNSER

- — — — — FASTIGHETSGRÄNS
— — — — — TRAKTGRÄNS
- - - - - LEDNINGSRÄTT

MARKANSPRÅK

- · — · — · — · — · — GRÄNS FÖR VÄGOMRÅDE
— · — · — · — · — · — AVGRÄNSNING MELLAN OLIKA TYPER AV
MARKANSPRÅK

- | | |
|----|---|
| V1 | NYTT VÄGOMRÅDE MED VÄGRÄTT |
| T1 | TILLFÄLLIG NYTTJÄNDERÄTT/
ARBETSMÅRÅDE, GÄLLER UNDER BYGGTIDEN DOCK
LÄNGST 6 MÅN EFTER SLUTBESIKTNING |
| T2 | TILLFÄLLIG NYTTJÄNDERÄTT/
ETABLERINGSYSTA GÄLLER UNDER BYGGTIDEN
DOCK LÄNGST 6 MÅN EFTER SLUTBESIKTNING |

SKYDDSÅTGÄRDER OCH FÖRSIKTIGHETSMÅTT

- MARKERING ELLER AVGRÄNSNING AV
SKYDDSÅTGÄRDER OCH FÖRSIKTIGHETSMÅTT


- FÖRBUDEN SOM AVSER VERKSAMHET
ELLER ÅTGÄRD INOM GENERELLT
BIOTOPSKYDDSOMRÅDE (7.11a 1 ST MB)
GÄLLER INTE BYGGANDE AV ALLMÄN
VÄG

- SK 1 - VATTENSKYDDSGÅRDAR, VÄGRÄCKE OCH
DAGVATTENHANTERING
- SK 2 - VATTENSKYDDSGÅRDAR, VÄGRÄCKE
- SK 3 - VATTENSKYDDSGÅRDAR, DAGVATTENHANTERING
- SK 4 - VATTENSKYDDSGÅRDAR, TÄTT DIKE/MAGASIN FÖR
UTSLAPP AV MILJÖFÄRLIGT ÄMNE

ÖVRIGA BETECKNINGAR PÅ PLANKARTAN

- NY VÄGBANEKANT
NY GÅNGBANEKANT
 $\frac{0}{100}$
CENTRUMLINJE MED LÄNGDMÄTNING
 $\frac{00,0}{+} / \frac{00,0}{+}$
BEFINTLIG HÖJD / NY HÖJD
NY KANTSTÖD
STÖDREMSA
BUSSPLATTFORM

ORIENTERINGFIGUR

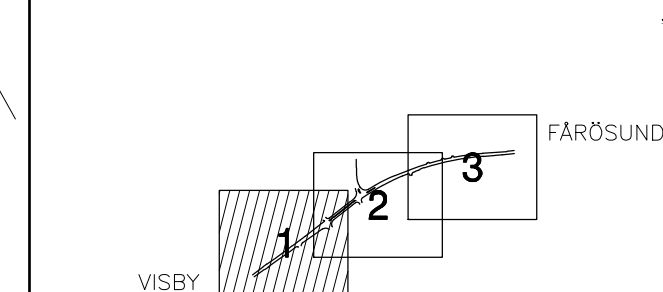

PLANSYSTEM SWEREF 99 18 45
HÖJDSYSTEM RH 2000

TYP AV PLAN

VÄGPLAN

GRANSKNINGSSTATUS / SYFTE	
---------------------------	--

	HANDLINGSTYP
--	--------------

SAMRÅDSHANDLING

DATUM
2025-06-19

LEVERANS / ÄNDRINGS-PM

OBJEKT	
--------	--

OBJEKT
VÄG 148 LÄRBRÖ
VISBY - FÄRÖSUND

DELOMRÅDE / BANDEL
3 V148 FRÅN V147 TILL FÄRJELÄGE FÅRÖSUND

ANLÄGGNINGSDI
01 V148 FRÅN V147 TILL FÄRJELÄGE FÅRÖSUND

OBJEKTNUMMER / KM	170490
-------------------	--------

KONSTRUKTIONSNUMMER	
---------------------	--

BESTÄLLARE

	LEVERANTÖR	V	A	B	E	N
--	------------	---	---	---	---	---


TRAFIKVERKET

SKAPAD AV
T. SLJUBURA

UPPDRAGSNUMMER
10332059

GODKÄND AV
P. PET

RITNINGSTYP
PLAN

TEKNIKOMRÅDE / INNEHÅLL

BESKRIVNING
LÄRBRO SAMHÄLLE
PLANKARTA
KM 0/000 - KM 0/250

SKALA	1:500
RITNINGSNUMMER	301T0211

FORMA
A1

F	FÖRVALTNINGSNUMMER
---	--------------------

BLA
1

BET