


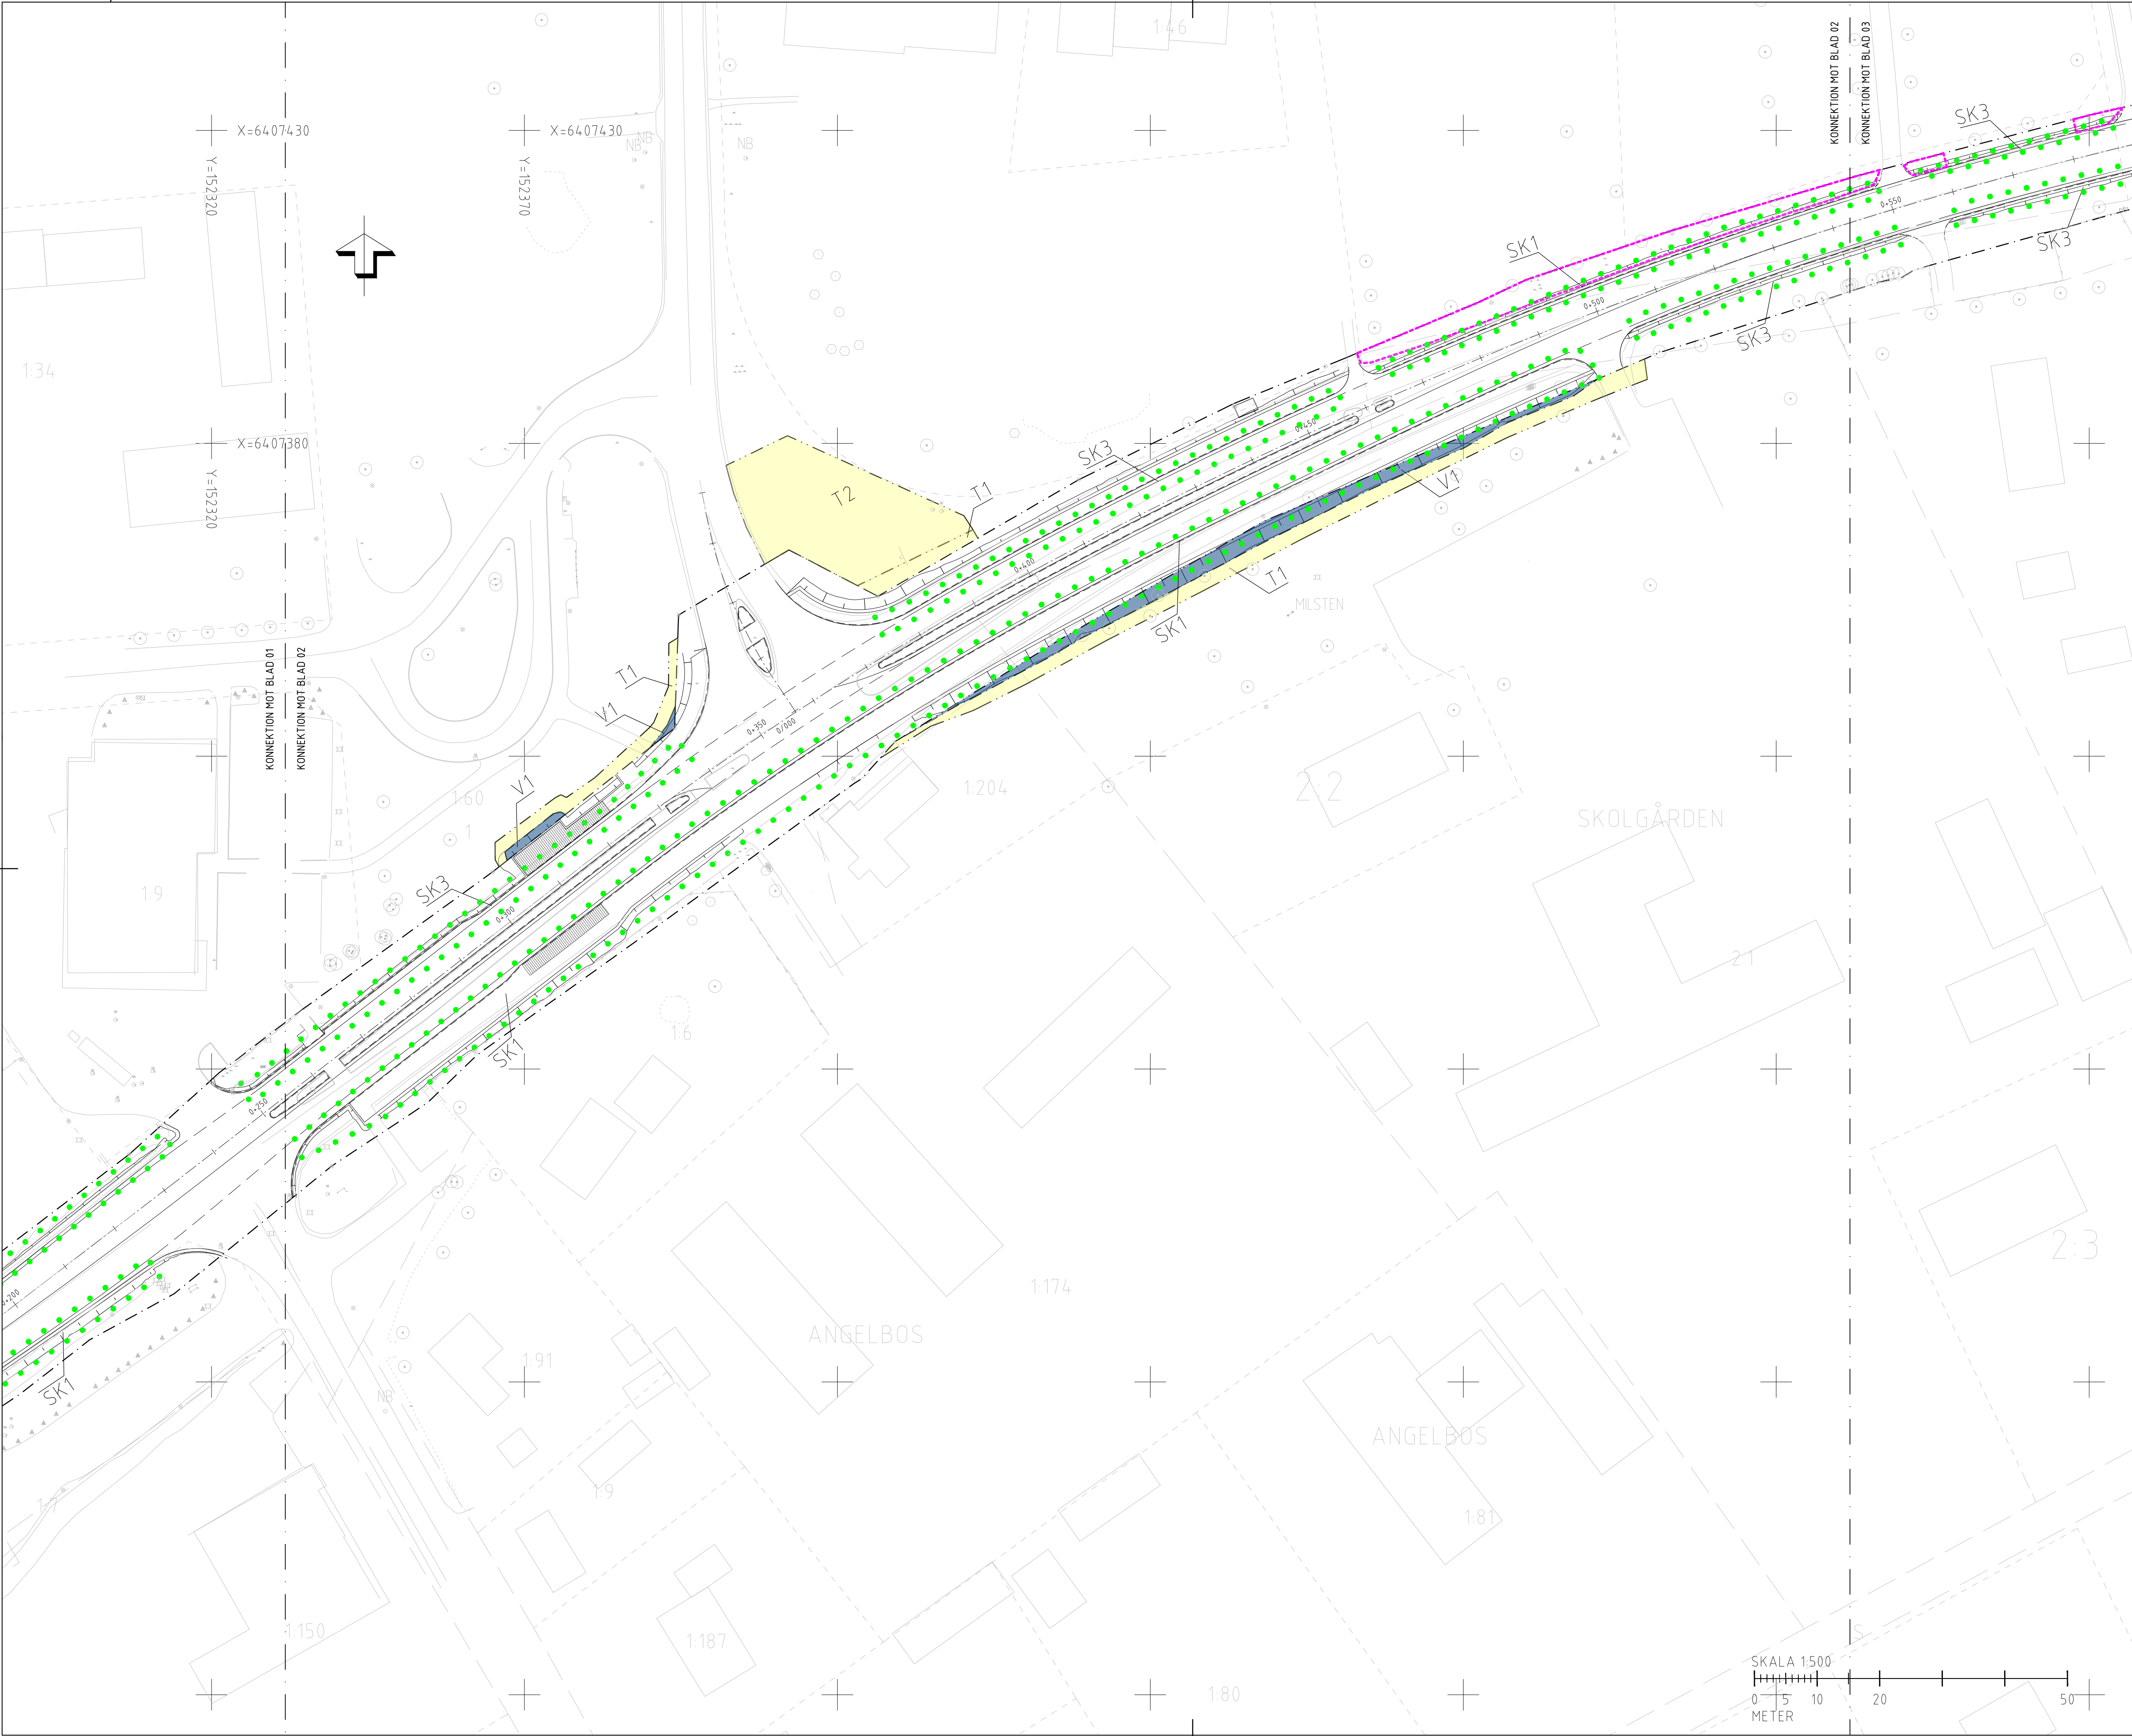

FÖRKLARINGAR

PLANSYSTEM SWREF 99 18 45
HÖJDSYSTEM RH 2000

GRÄNSER

FASTIGHETSGRÄNS

TRAKTGRÄNS

LEDNINGSRÄTT

MARKANSPRÅK

GRÄNS FÖR VÄGOMRÅDE

AVGRÄNSNING MELLAN OLIKA TYPER AV MARKANSPRÅK

V1

T1

T2

NYTT VÄGOMRÅDE MED VÄGRÄTT

TILLFÄLLIG NYTTJÄNDERÄTT / ARBETSOMRÅDE, GÄLLER UNDER BYGGTIDEN DOCK LÄNGST 6 MÅN EFTER SLUTBESIKTNING

TILLFÄLLIG NYTTJÄNDERÄTT / ETABLERINGSYTA GÄLLER UNDER BYGGTIDEN DOCK LÄNGST 6 MÅN EFTER SLUTBESIKTNING

SKYDDSÄTGÄRDER OCH FÖRSIKTIGHETSMÅTT

MARKERING ELLER AVGRÄNSNING AV SKYDDSÄTGÄRDER OCH FÖRSIKTIGHETSMÅTT

FÖRBUDEN SOM AVSER VERKSAMHET ELLER ÅTGÄRD INOM GENERELLT BIOTOPSKYDDSOMRÅDE (7:19 1 ST MB) GÄLLER INTE BYGGANDE AV ALLMÄN VÄG

SK 1 - VATTENSKYDDSÄTGÄRDER, VÄGRÄCKE OCH DAGVATTENHANTERING

SK 2 - VATTENSKYDDSÄTGÄRDER, VÄGRÄCKE

SK 3 - VATTENSKYDDSÄTGÄRDER, DAGVATTENHANTERING

SK 4 - VATTENSKYDDSÄTGÄRDER, TÄTT DIKE/MAGASIN FÖR UTSLÄPP AV MILJÖFÄRLIGT ÄMNE

ÖVRIGA BETECKNINGAR PÅ PLANKARTAN

NY VÄGBANEKANT

NY GÄNGBANEKANT

0/100

00,0 / 00,0

NY KANTSTÖD

STÖDREMSA

BUSSPLATTFORM

ORIENTERINGFIGUR

1

2

3

FÄRÖSUND

VISBY

PLANSYSTEM SWREF 99 18 45
HÖJDSYSTEM RH 2000

TYP AV PLAN

VÄGPLAN

GRANSKNINGSSTATUS / SYFTE

HANDLINGSTYP

SAMRÅDSHANDLING

DATUM

2025-06-19

LEVERANS / ÄNDRINGS-PM

OBJEKT

VÄG 148 LÄRBRO
VISBY - FÄRÖSUND

DELOMRÅDE / BANDEL

3 V148 FRÅN V147 TILL FÄRJELÅGE FÄRÖSUND

ANLÄGGNINGSDEL

01 V148 FRÅN V147 TILL FÄRJELÅGE FÄRÖSUND

OBJEKTNUMMER / KM

170490

KONSTRUKTIONNUMMER

LEVERANTÖR

TRAFIKVERKET

wsp

SKAPAD AV

T. SLJUBURA

UPPDRAGSNUMMER

10332059

GODKÄND AV

P. PETERSSON

ÄNDELNING

5631

RITNINGSTYP

PLAN

TEKNIKOMRÅDE / INNEHÅLL

VÄGUTFORMNING OCH TRAFIK

BESKRIVNING

LÄRBRO SAMHÄLLE
PLANKARTA
KM 0/250 - KM 0/550

SKALA

1:500

FORMAT

A1

FÖRVALTNINGSNUMMER

RITNINGNUMMER

301T0212

BLAD

2

NÄSTA BLAD

3

BET