
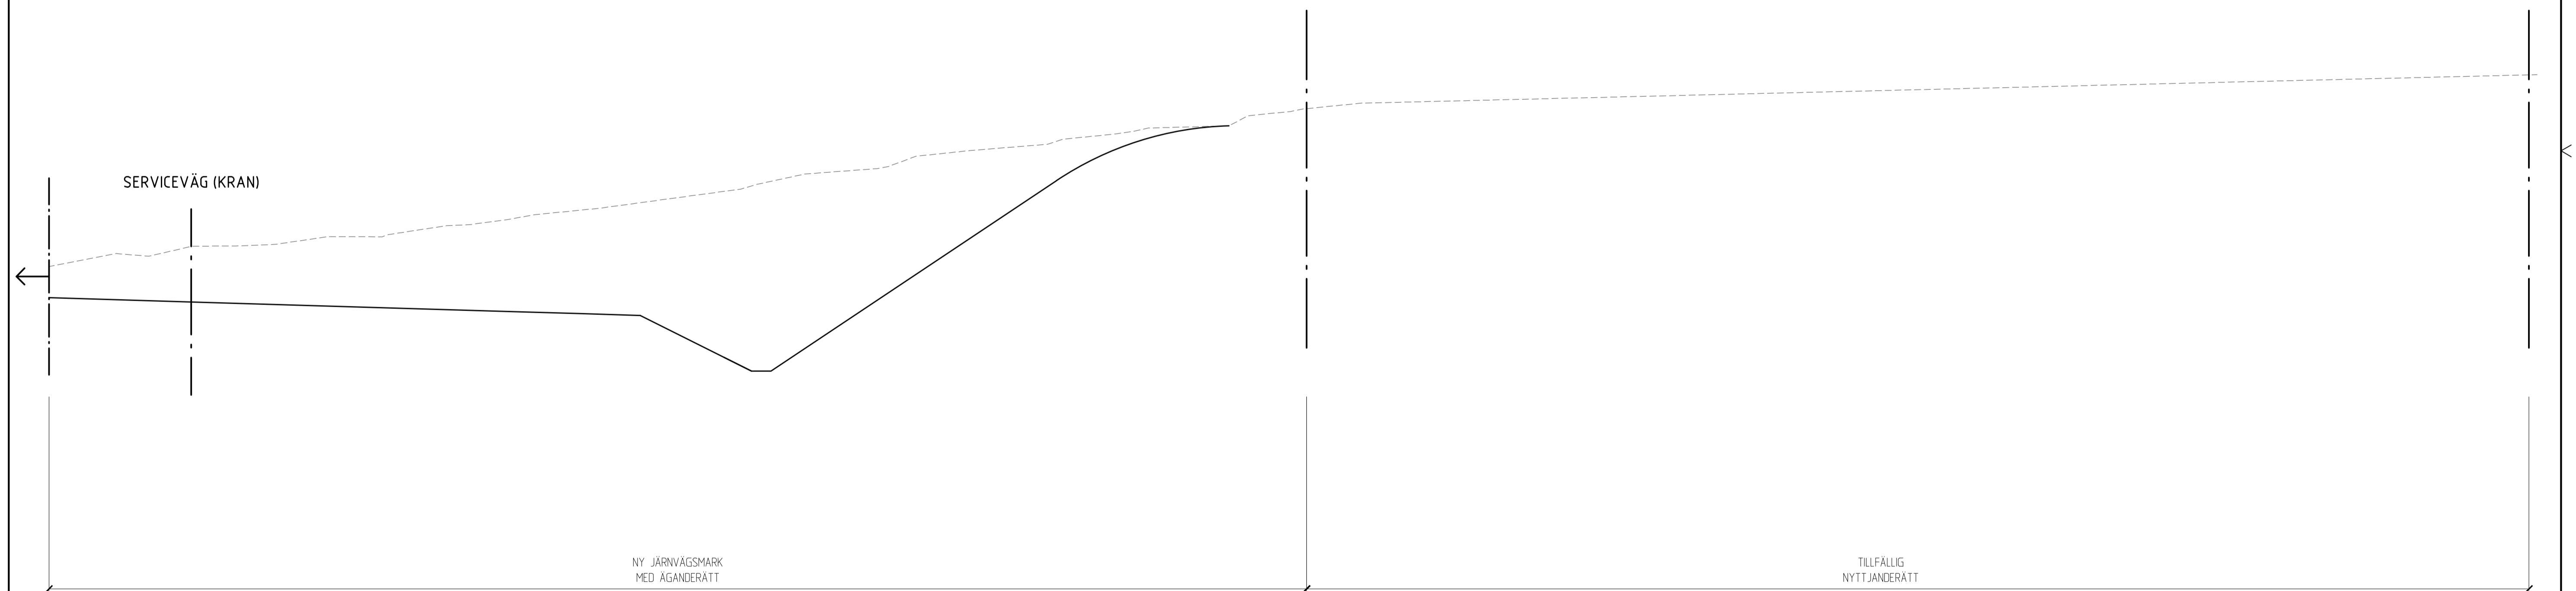


TYPSEKTION FYRA SPÅR MED PLAN FÖR KRANUPPSTÄLLNING

SEK 357+800

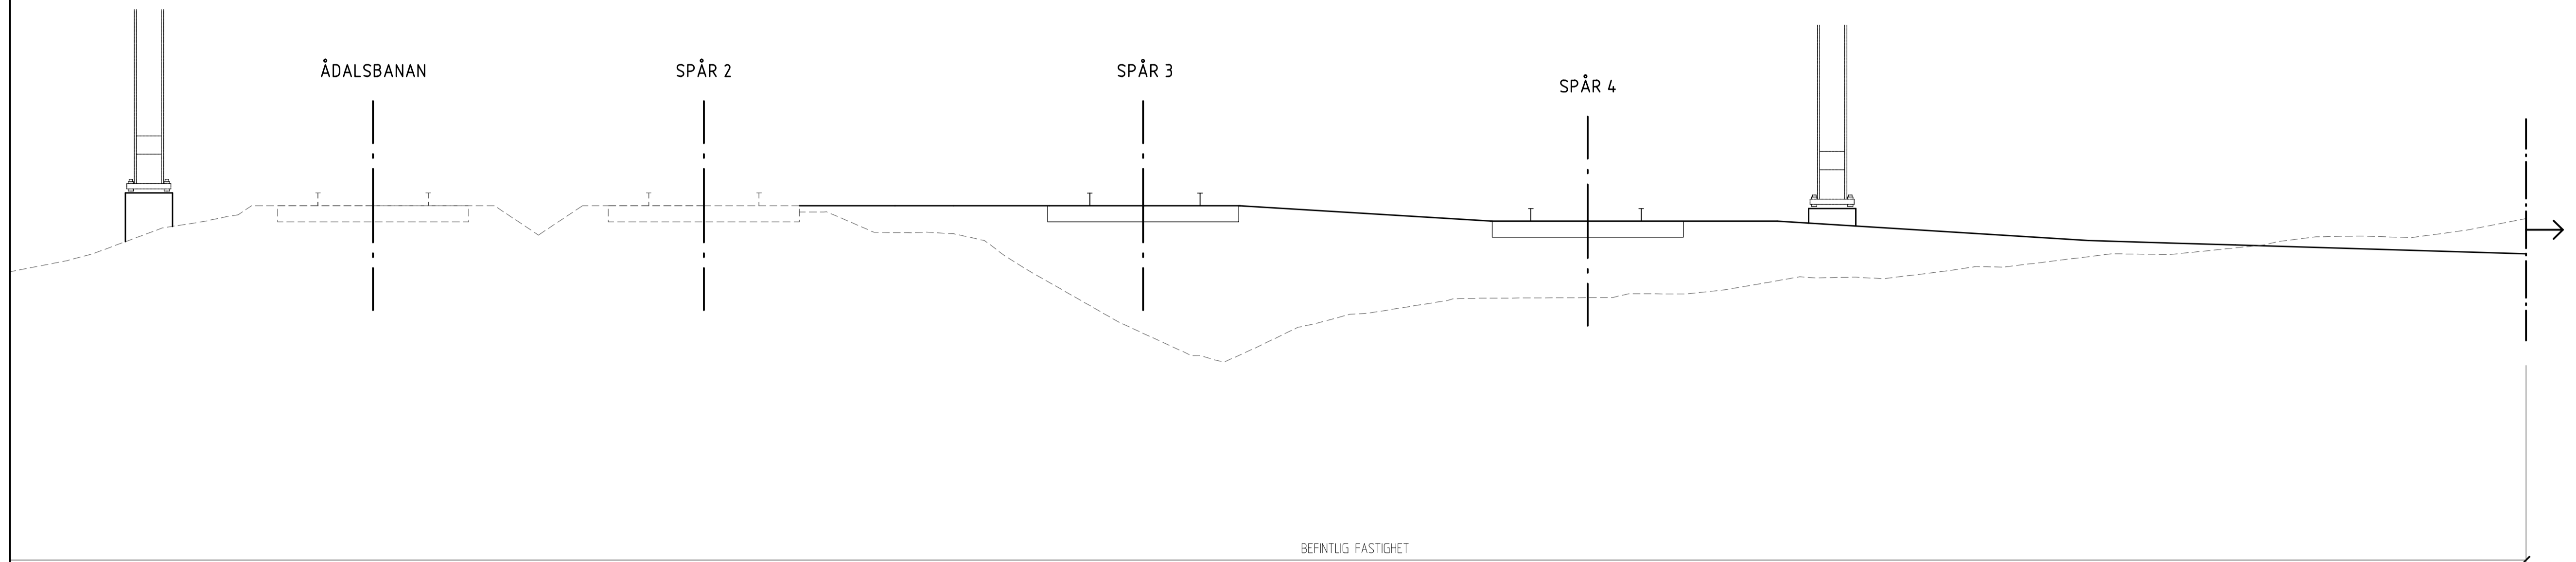

TYP AV PLAN		JÄRNVÄGSPLAN		
LEVERANTÖR	AVDELNING	LEVERANS/ÄNDRINGS-PM	TEKNISKTÄMPLIG	
	70722702	KONSTRUKTIONSPER	GRANSKNINGSSTÄTUS/SYFTE	
TRAFIKVERKET	JÄRNVÄGSPLAN BIRSTA INGÅR I PROJEKT "MALAND OCH TUNADALSSPÅRET"		GRANSKNINGSHANDLING	
SKAPAD AV KREERA/JM	GRANSKAD AV ÅF/PT	SKALA	BLAD	BLAD
20170315	1:50	A1	01	02
GEOKAD AV HÅKAN ÅBERG	DATUM	FORMAT	RITNINGNUMMER FÖRVALTNING	ANDR.
20170315	1:50	A1	JP-BIA-01-325	01 02