
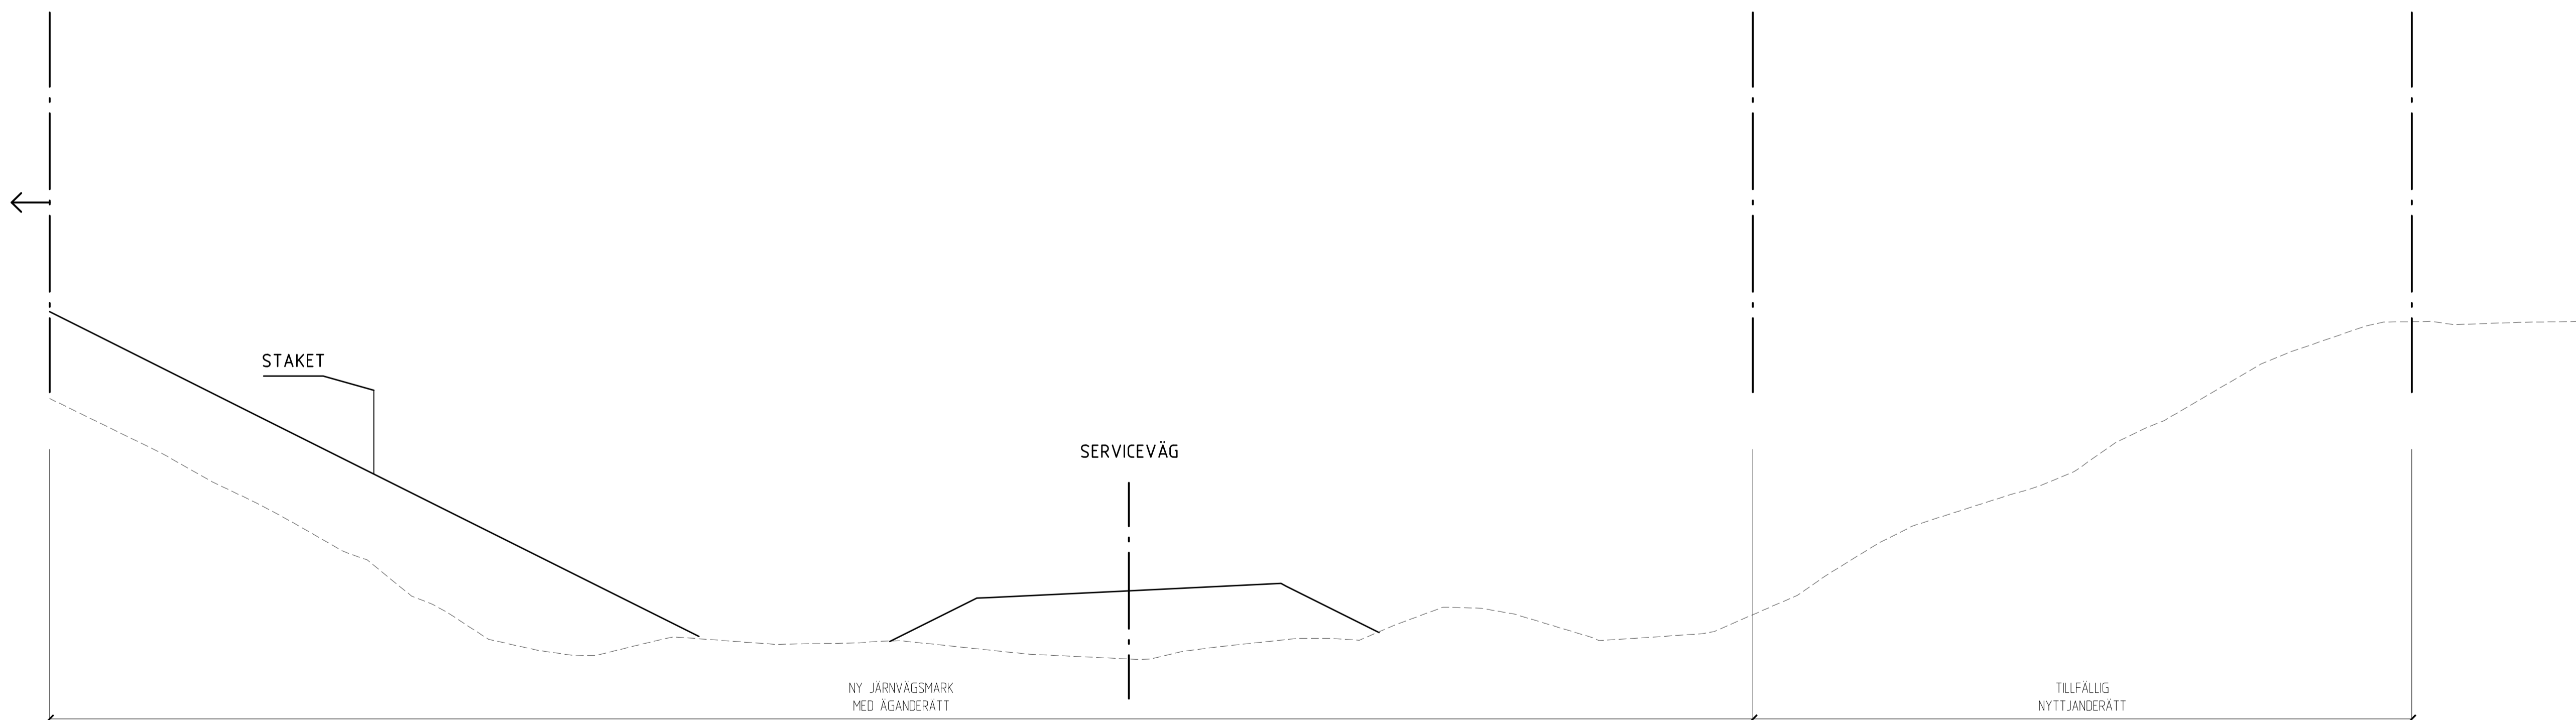


TYPSEKTION TVÅ SPÅR MED SERVICEVÄG
SEK 359+800

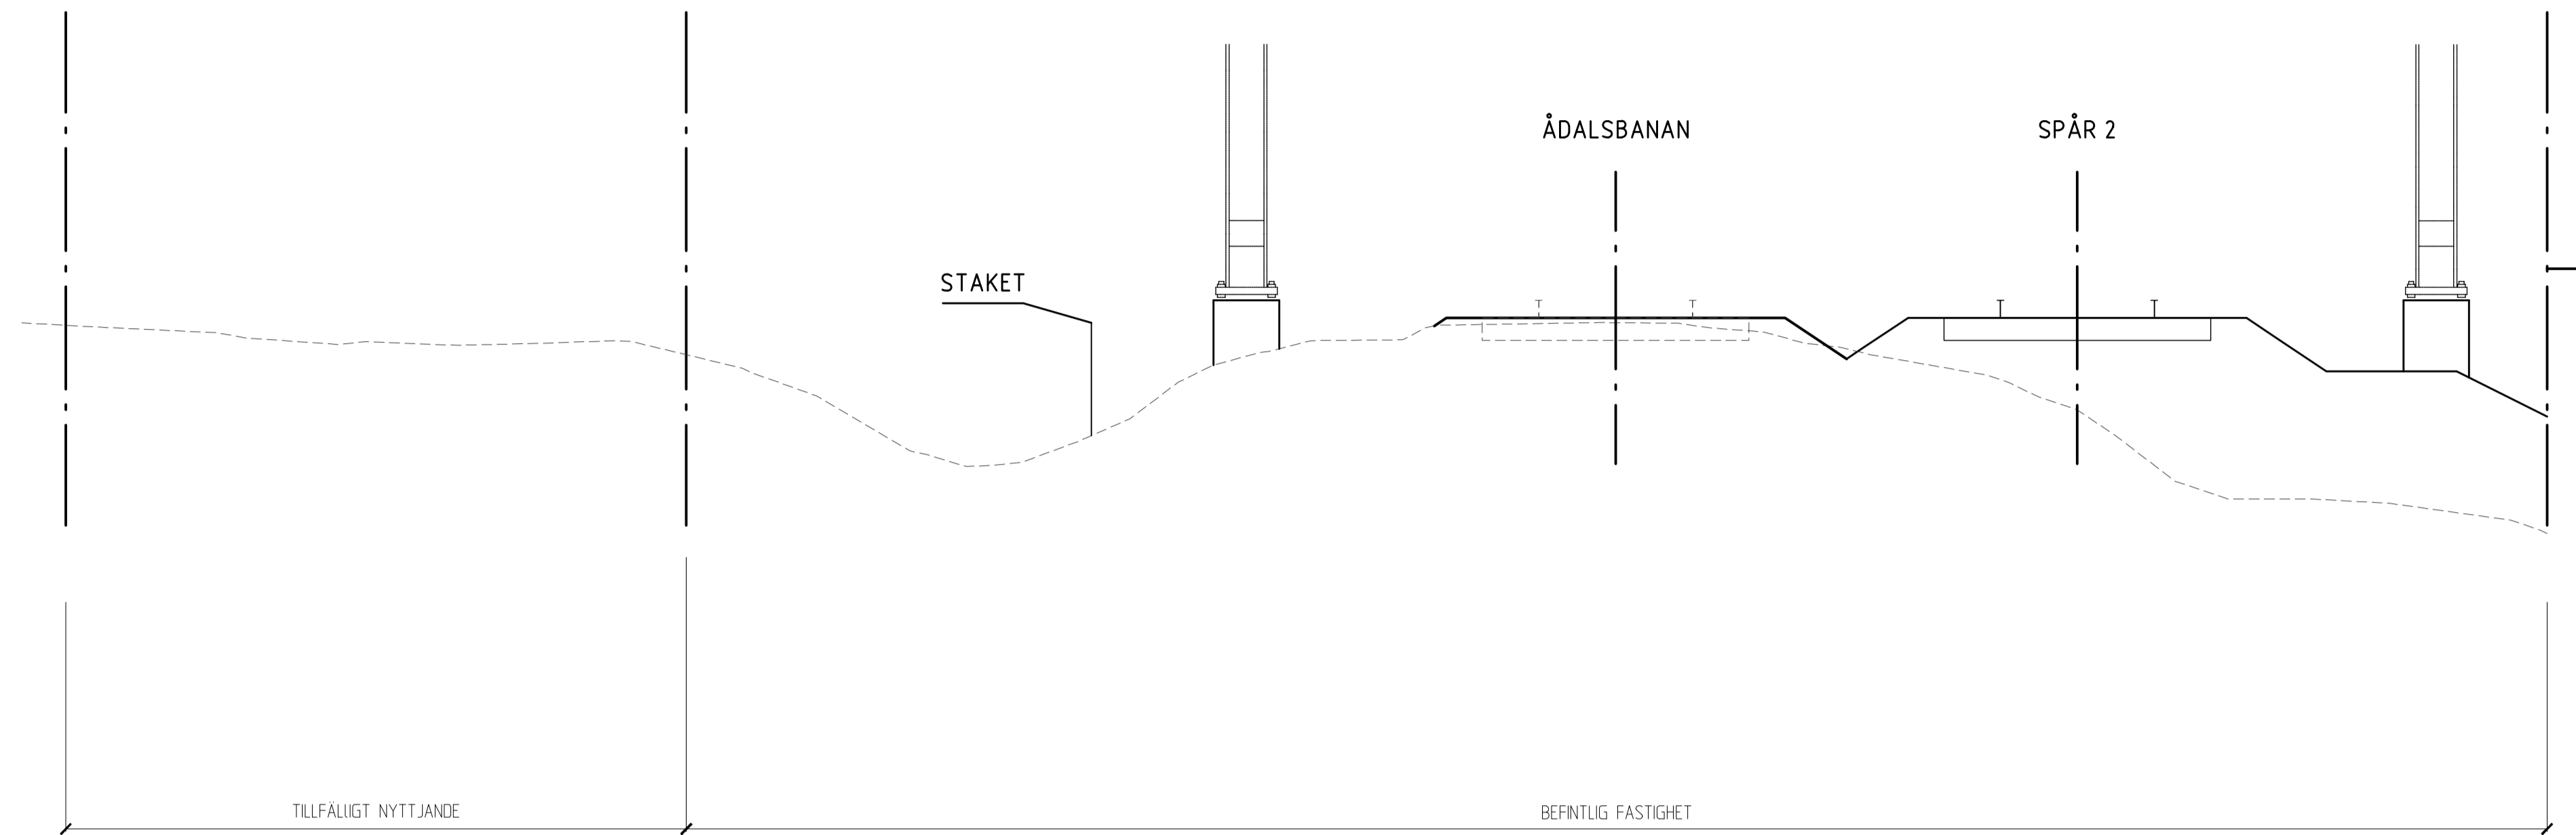

TYP AV PLAN		JÄRNVÄGSPLAN			
LEVERANTÖR	AVDELNING	LEVERANS/ÄNDRINGS-PM	TEKNIKPRÅDE		
	UPPDRAGSNUMMER 70722702	KONSTRUKTIONSNUMMER	GRANSKNINGSSTATUS/SYFTE		
	JÄRNVÄGSPLAN BIRSTA INGÅR I PROJEKT "MALAND OCH TUNADALSSPÅRET"		HÄND REGISTERTYP GRANSKNINGSHANDLING	PRELÄGNINGSSTYPP	
SKAPAD AV KREERA/JM	TYPSEKTION		KILOMETER-METER	BLAZEL 233	
GRANSKAD AV ÅF/PT	TYPSEKTION		REVISIÖNUMMER PROJEKT	JP-BIA-01-325	
GODKÄND AV HÅKAN ÅBERG	DATUM 20170315	SKALA 1:50	FORMAT A1	DRITINGSNUMMER FÖRVALTNING	BLAD 02
				NÄSTA BLAD	ANDR.
				-	